




PŮDORYS

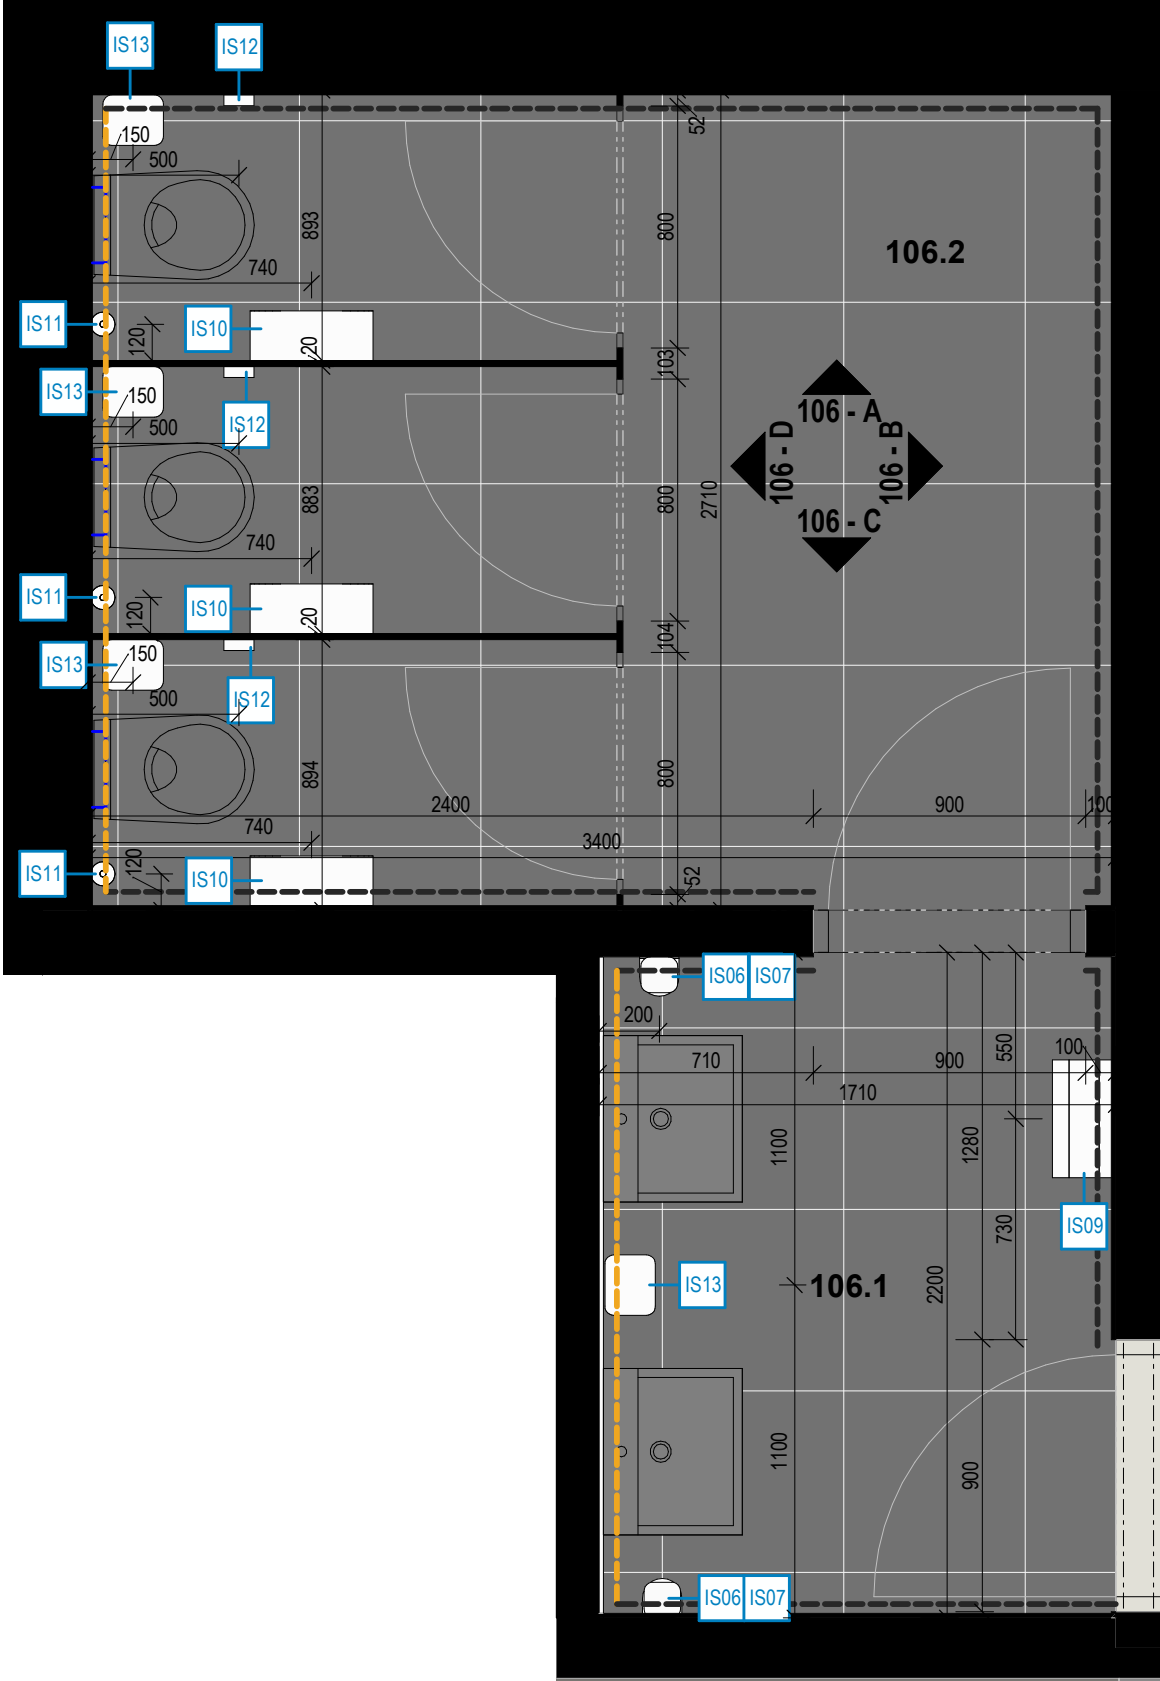

POHLED A

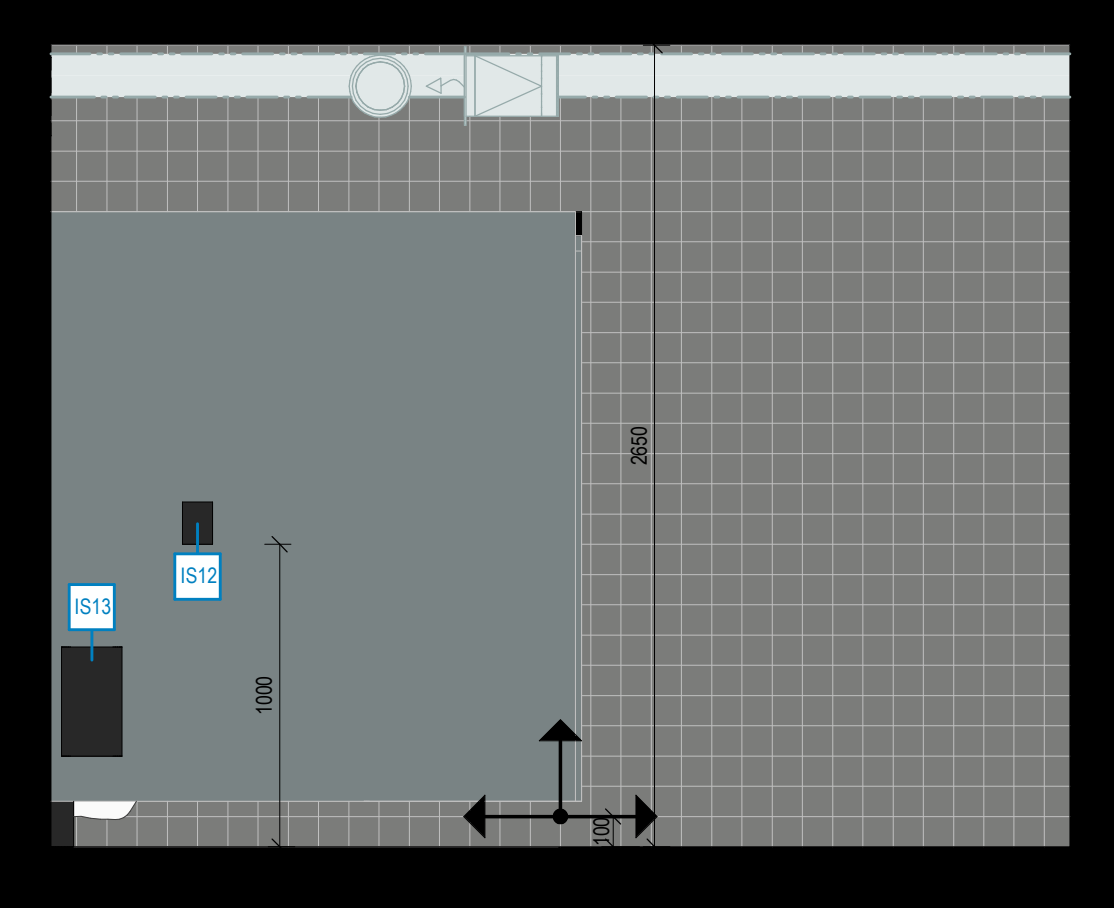

POHLED B

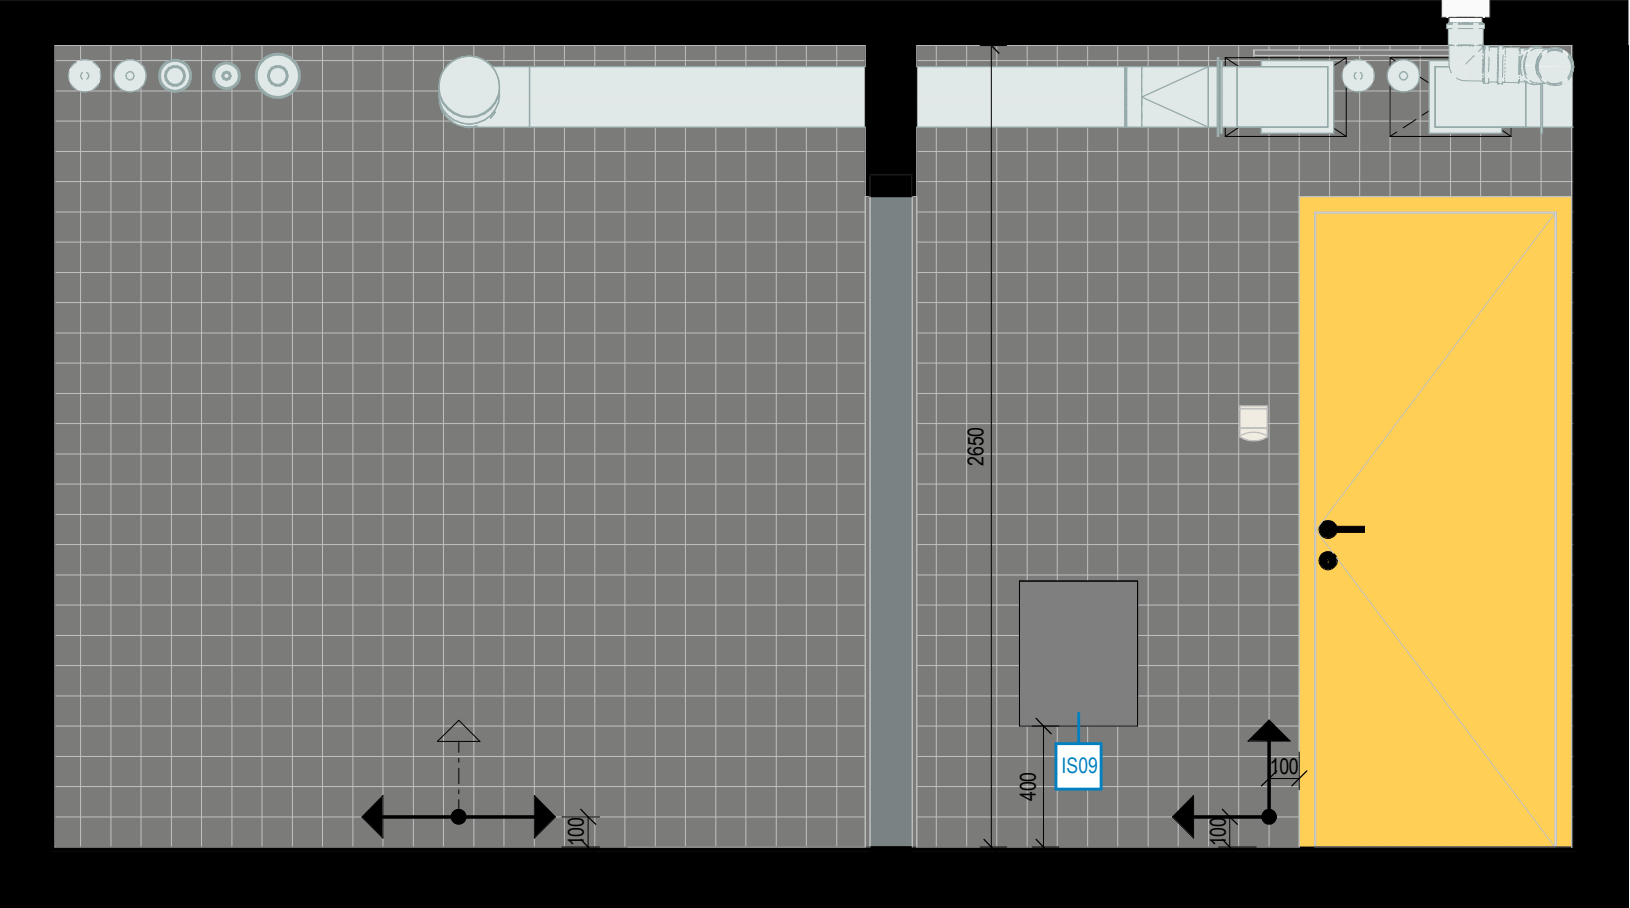

LEGENDA MATERIÁLŮ

- KERAMICKÝ OBKLAD 10x10 cm
barva tmavě šedá (RAL 0004000), povrch hladký matný, spárovací hmota cementově šedá
- KERAMICKÝ OBKLAD 10x10 cm
barva žlutá (RAL 0858070), povrch hladký matný, spárovací hmota cementově šedá
- DLAŽBA 60x60 cm
dlaždice slínutá, neglazovaná, protiskluznost R10/B, odstín černý, spárovací hmota cementově šedá
- ZRCADLO
lepené, podrobněji viz KS části ASŘ

LEGENDA ZNAČENÍ

- POČÁTEK KLADEŇÍ - SPÁRA NA OSU MÍSTNOSTI
- POČÁTEK KLADEŇÍ - OSA OBKLADU NA OSU MÍSTNOSTI

POZNÁMKY

JEDNOTLIVÉ POVRCHY A DEKORY JSOU PODROBNĚJI SPECIFIKOVÁNY V KNIZE STANDARDŮ V DOKUMENTACI STAVBY V ČÁSTI ASŘ. BAREVNÉ A MATERIÁLOVÉ ŘEŠENÍ BUDE VYVZORKOVÁNO A ODSOUHLASENO AUTORSKÝM DOZOREM. KLADEŇÍ DLAŽBY A OBKLADŮ PŘÍZPUSOBIT SKUTEČNÝM ROZMĚRŮM MÍSTNOSTI. VIZUALIZACE JSOU POUZE ILUSTRAČNÍ.

0,000 = 259,200 m. n. m.

generální projektant

A99 Atelier 99 s.r.o.
Purkyňova 71/99
612 00 Brno

DIMENSE
DIMENSE v.o.s., ŠÁMALOVA 72, 615 00 BRNO
ČESKÁ REPUBLIKA / THE CZECH REPUBLIC
WWW.DIMENSE.CZ, E-MAIL: INFO@DIMENSE.CZ

architekt	DIMENSE v.o.s.	vypracoval	Ing. arch. Michaela Žáková
HIP	Ing. Marek Vrba	kontroloval	Ing. arch. Libor Urbánek
ved. projektant	Ing. Marie Kudělková	zodp. projektant	Ing. arch. Aleš Putna
stavebník	Statutární město Brno, Dominikánské náměstí 196/1, Brno-město, 602 00 Brno		

Tréninková hala pro míčové sporty Vodova

název stavby	
objekt	S001
část	D.1.1.800 Projekt interiéru

název dokumentu

Výkres místnosti 106

projektant části

zakázka	A-19-44
datum	07/2021
stupeň	DPS
měřítko	1:25

číslo přílohy

806