



TYPOVÝ SVISLÝ ŘEZ NOVÝCH  
 OBKLADŮ, M 1:5


SVISLÝ ŘEZ

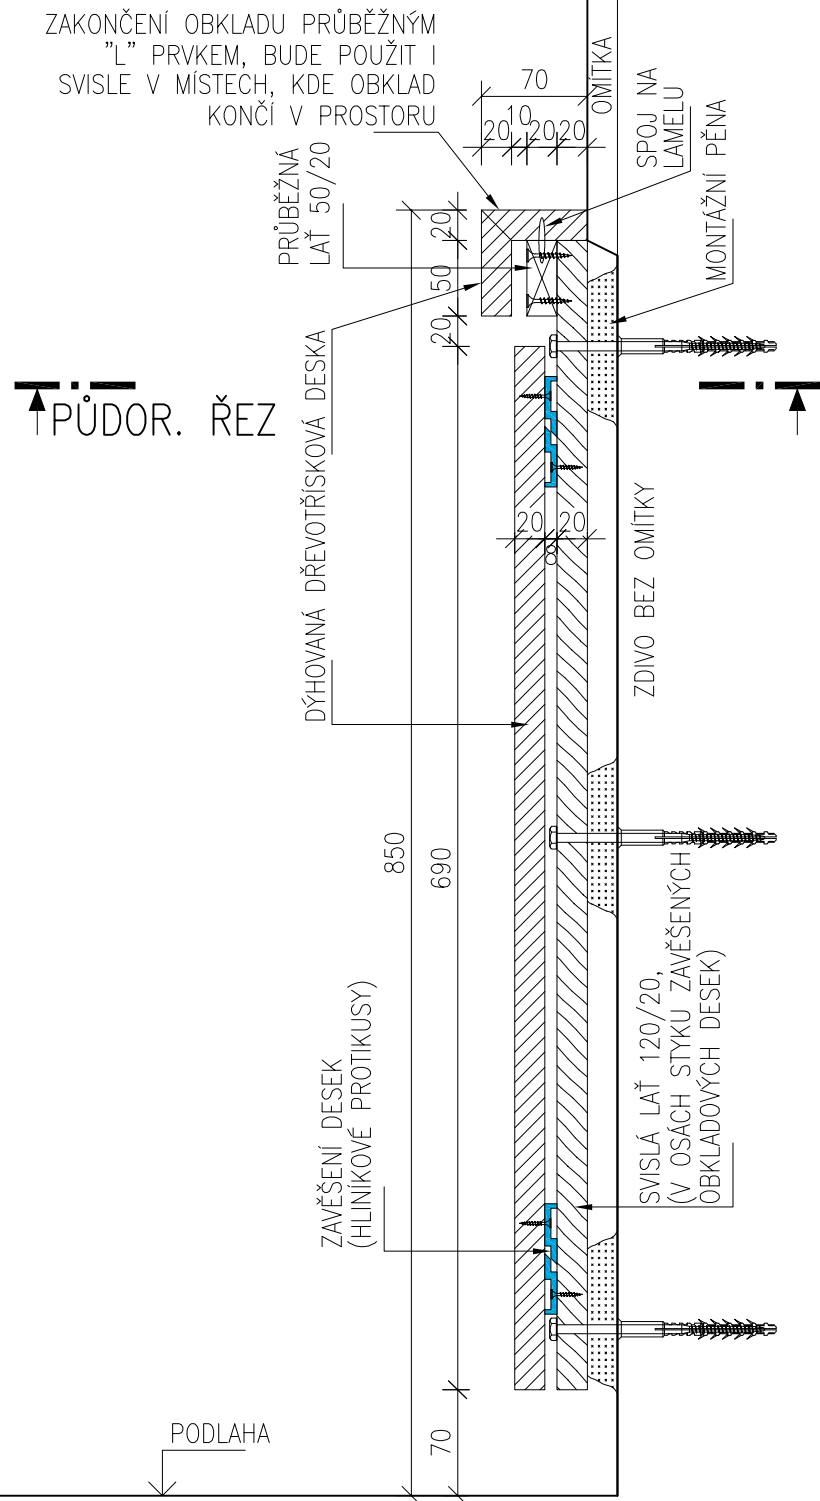


PŮDORYSNÉ ŘEZY  
 ZAKONČENÍ OBKLADU V PROSTORU

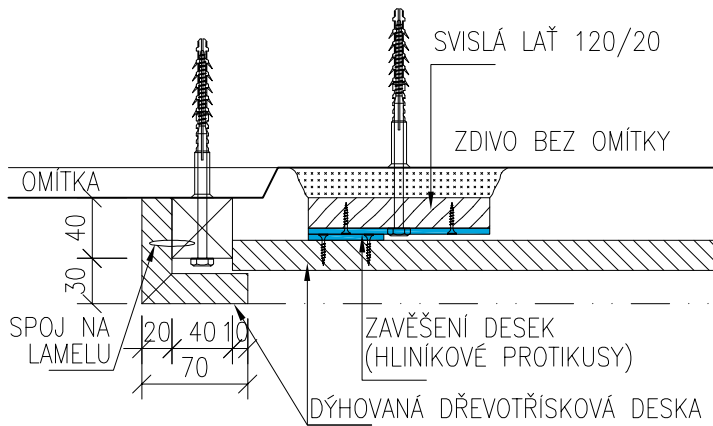

STYK DVOU DESEK

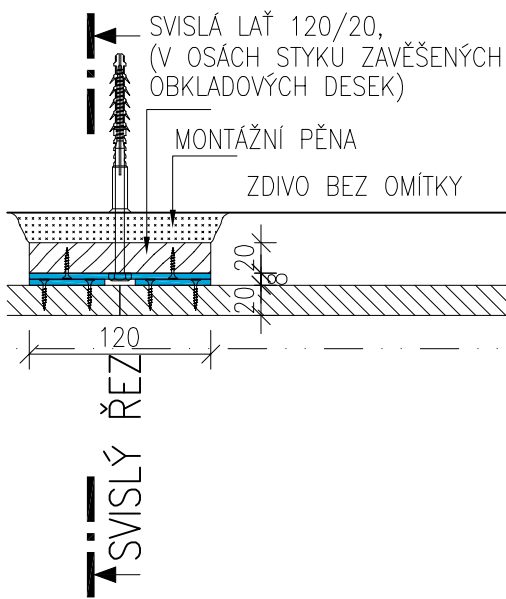

ÚPRAVA VNITŘNÍHO ROHU

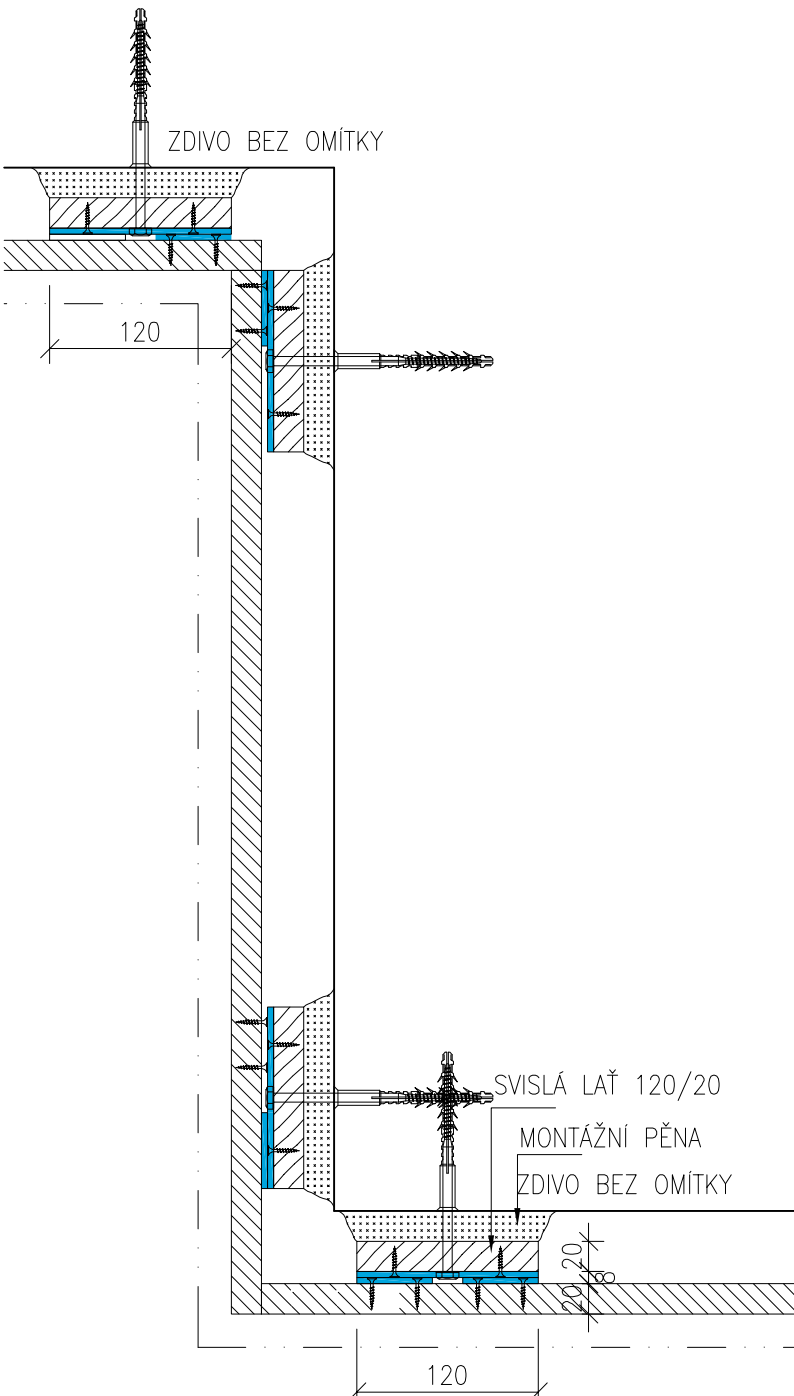

ÚPRAVA VNĚJŠÍHO ROHU

VEDOUcí PROJEKTANT:	ING. ALEŠ DRLÝ	Ing. Aleš Drlý
ODP. PROJ. DILU:	"	projektová činnost ve výstavbě
VYPRACOVAL:		Loštáková 879, 506 01 Jičín
SPOLUPRÁCE:		tel.: 549244552 IČO: 665 85 708
INVESTOR:	Statutární město Brno, Magistrát města Brna, Odbor správy majetku Husova 3, BRNO 601 67	kancelář: Helfertova 44, 613 00 Brno
STAVBA:		ZAK. Č.: 11/2021
		STUPEŇ: UP, DPPS
		DATUM: 10/2021
		FORMÁT: 2*A4
		REVIZE: 00
		ČÁST: D
		OBJEKT: SO 01
		DIL: 1

VÝMĚNA OBKLADŮ STĚN V KLUBU ZASTUPITELŮ  
 v 1.NP objektu Staré radnice, MEČOVÁ 5, BRNO

OBSAH: STAVEBNÍ A ARCHITEKTONICKÉ ŘEŠENÍ

MĚŘITKO: Č. VÝTISKU: Č. VÝKRESU: