



OCELOVÉ KONSTRUKCE POD SKOKANSKÝM MŮSTKEM  
POHLED M 1:50

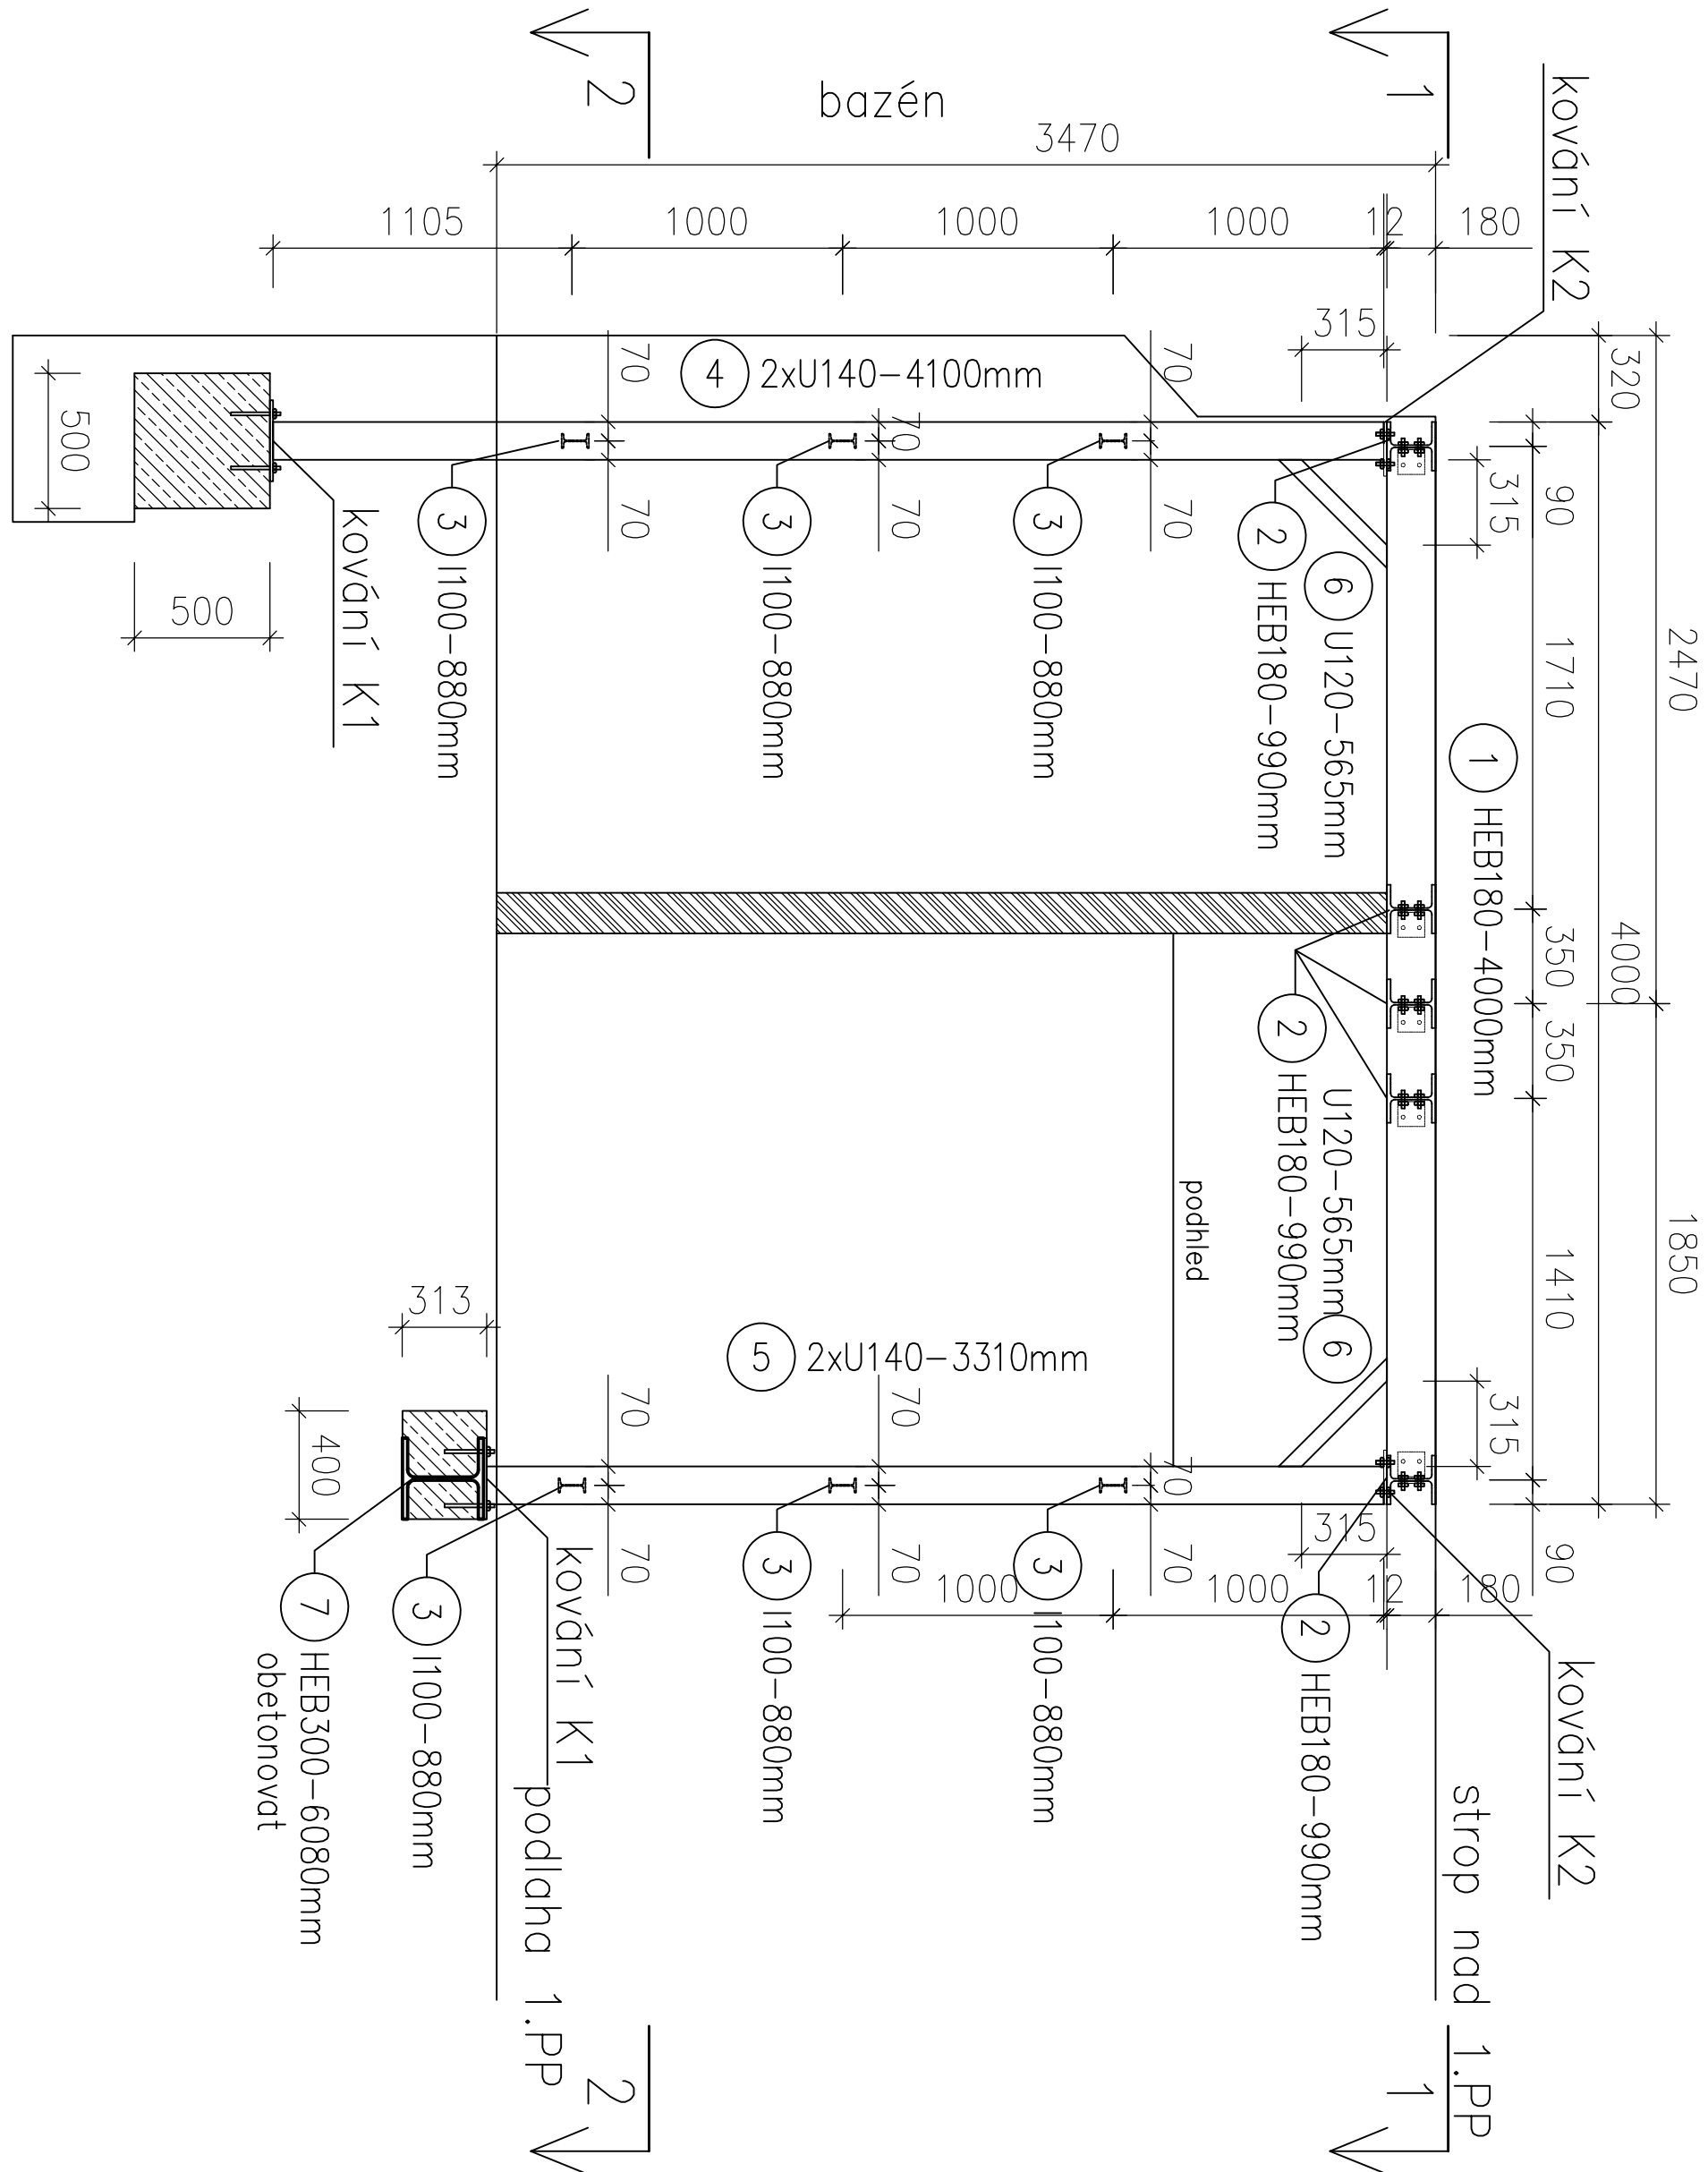


Pol.	Počet ks	Profil	Jednotková		Celková	
			délka 1 ks (mm)	délka (m)	hmotnost (kg/m)	hmotnost (kg)
1	2	HEB 180	4 000	8,00	51,20	409,60
2	5	HEB 180	990	4,95	51,20	253,44
3	6	I 100	880	5,28	8,34	44,04
4	4	U 140	4 100	16,40	16,00	262,40
5	4	U 140	3 310	13,24	16,00	211,84
6	4	U 120	458	1,83	13,40	24,55
7	1	HEB 300	6 080	6,08	117,00	711,36
8	4	PI 12x300	300	1,20	28,26	33,91
9	4	PI 12x200	200	0,80	18,84	15,07
10	2	PI 20x300	300	0,60	47,10	28,26
11	2	PI 12x300	300	0,60	28,26	16,96
			Celkem kg		2011,42	
			8% svary a spoj.materiál		160,91	
			Hmotnost celkem (kg)		2172,3	


ŘEZ 1-1

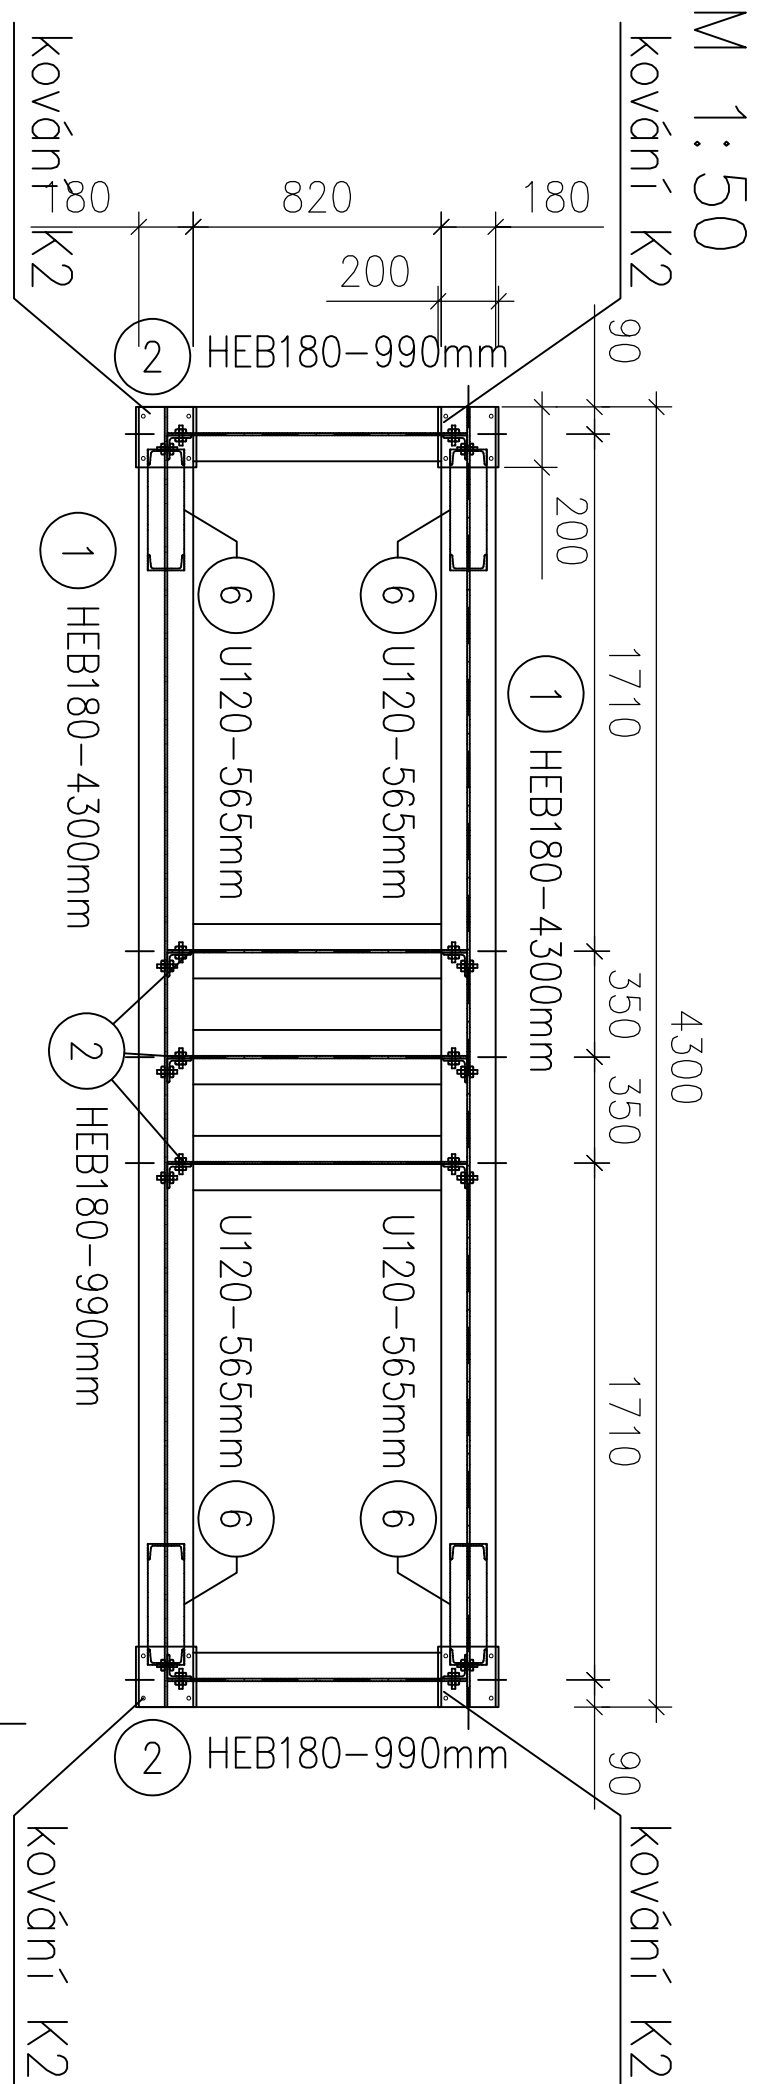




KOVANÍ K1 – 4KS  
M 1:25  
HMOTNOST 1ks: 8,478 kg

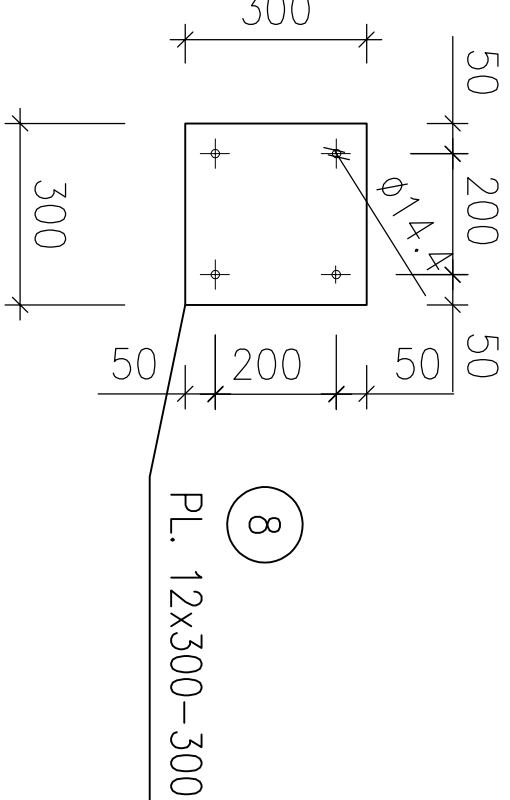


KOVANÍ K2 – 4KS  
M 1:25  
HMOTNOST 1ks: 3,768 kg

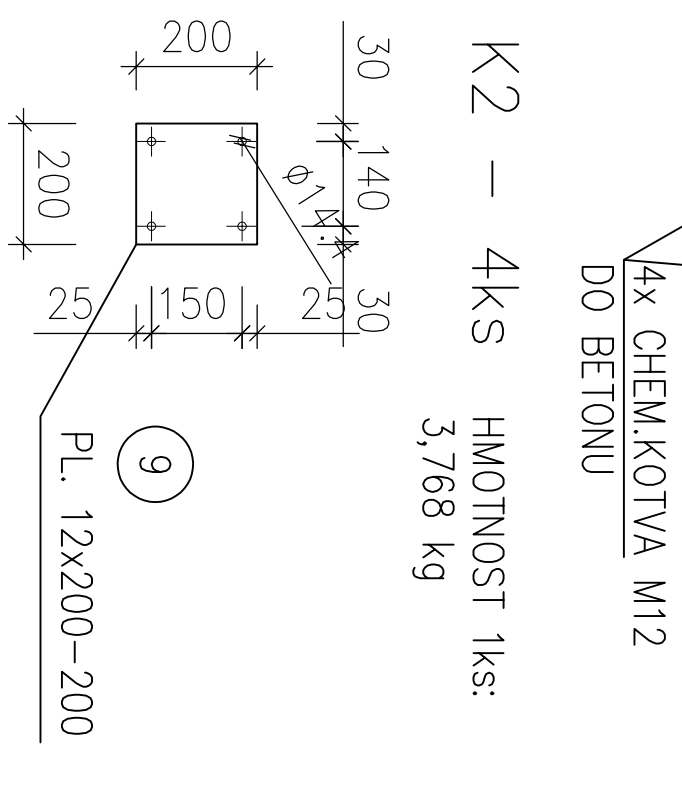

KOVANÍ K2 – 2KS  
M 1:25  
HMOTNOST 1ks: 8,478 kg

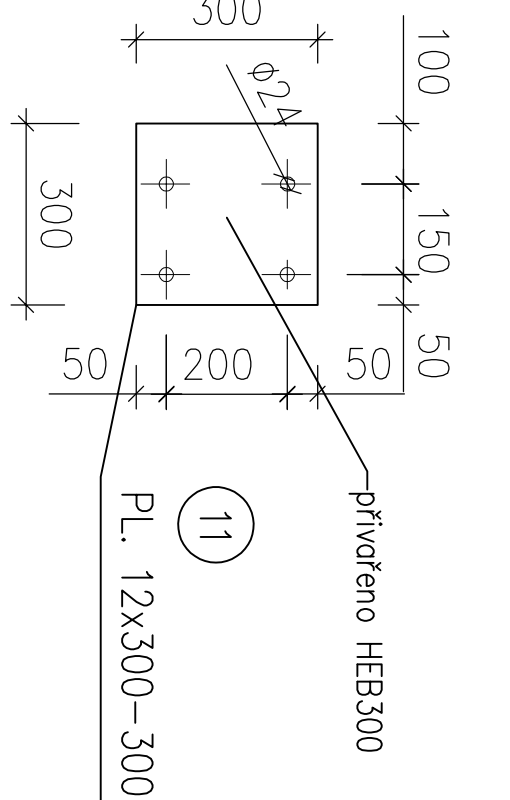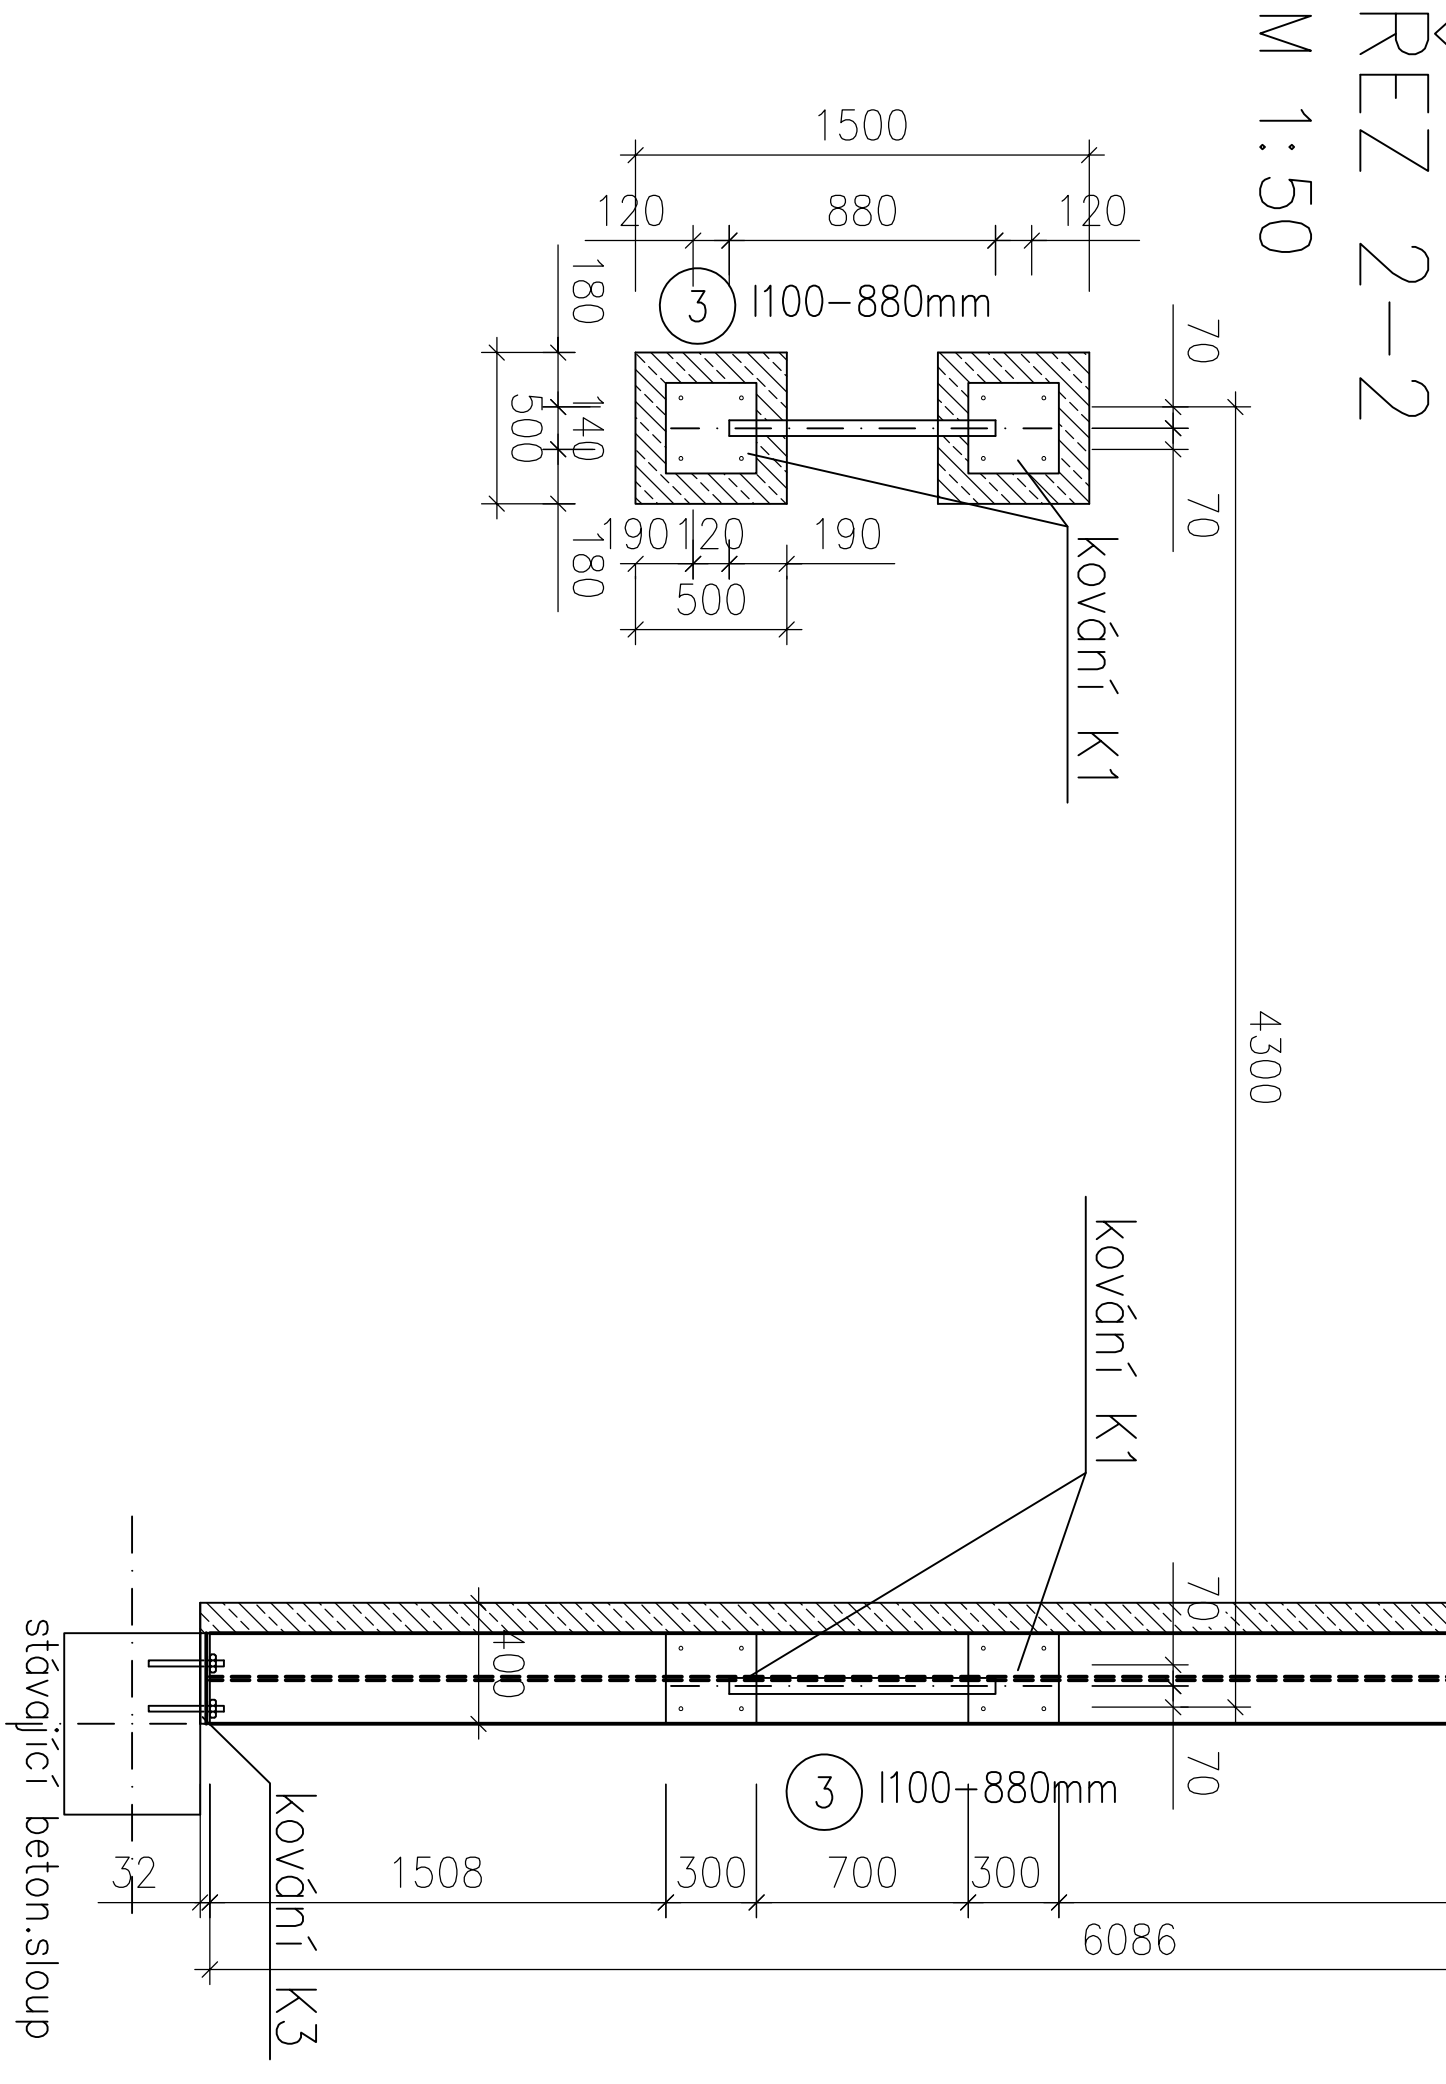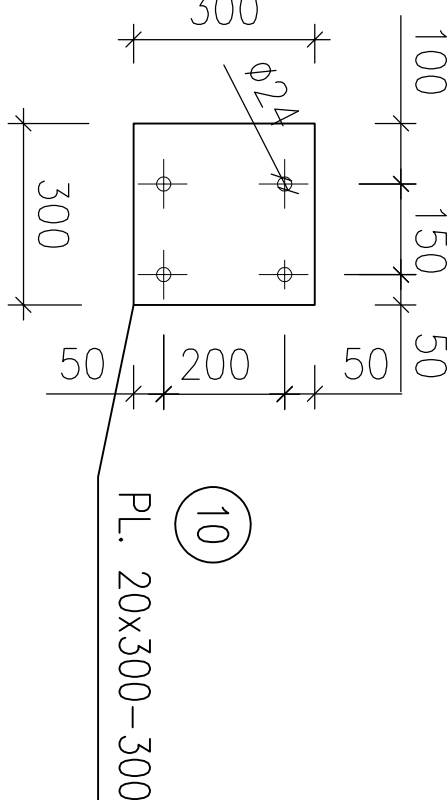

OCEL 11 373, 11 375  
KONSTRUKCE JE OPATŘENA NÁTĚROVÝM SYSTÉMEM  
DO VNITŘNÍCH PROSTOR  
KONSTRUKCE SVAŘOVANÁ, VÝROBNÍ SKUPINA B  
VŠECHNY ROZMĚRY JE NUTNO OVĚŘIT NA STAVBĚ!  
TENTO VÝKRES NENAHRAZUJE DILENSKOU DOKUMENTACI.

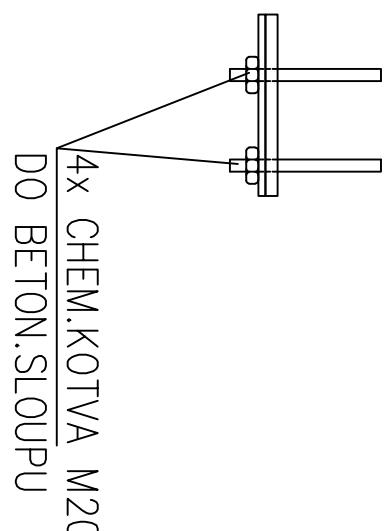

AGC:	Oprava skokanské věže včetně demontáže st.výtahu MPS Lužánky			STUPEŇ PD:	Dokumentace pro provádění stavby
	INVESTOR A OBJEDNATEL:			OBJEKT:	
	STATES - SPORT a.s. Křídlovická 911/34, 603 00 Brno			PROFES:	D.1.2. stavebně - konstrukční řešení
	MÍSTO STAVBY:			ZAKÁZKOVÉ ČÍSLO:	204 920 31-4
	Bazén Za Lužánkami Sportovní 486/4, 602 00 Brno, Porauba			DATUM:	02/2020
	GENERALNÍ PROJEKTANT:			FORMÁT:	A4x4
	NITAR a.s. Bezručova 811/7a, 602 00 Brno tel.: +420 543 422 211 www.nitar.cz, info@nitar.cz			KOPIE:	
	VEDOUcí PROJEKTU:			MĚŘÍTKO:	
	Ing. Josef Kadiolický, jkadiolicky@nitar.cz				
	HLAVNÍ INŽENÝR PROJEKTU:				
Ing.arch.Borislav Lencena, blencena@nitar.cz					
ZHOVŮVITEL ČÁSTI:					
NITAR a.s. Bezručova 811/7a, 602 00 Brno tel.: +420 543 422 211 www.nitar.cz, info@nitar.cz			VÝKRES:	Ocelová konstrukce pod můstek 3m	
ODPOVĚDNÝ PROJEKTANT:			EVIDENČNÍ ČÍSLO:	20492031-4/D.1.2	
Ing. Lenka Jiráňková, ljirankova@nitar.cz			ČÍSLO VÝKRESU:	10	
VÝPRAVOCNÁ:			REVIZE:	-	
Ing. Lenka Jiráňková, ljirankova@nitar.cz					