VNITŘNÍ STROP SKOKANSKÉ VĚŽE

MĚŘÍTKO 1:25

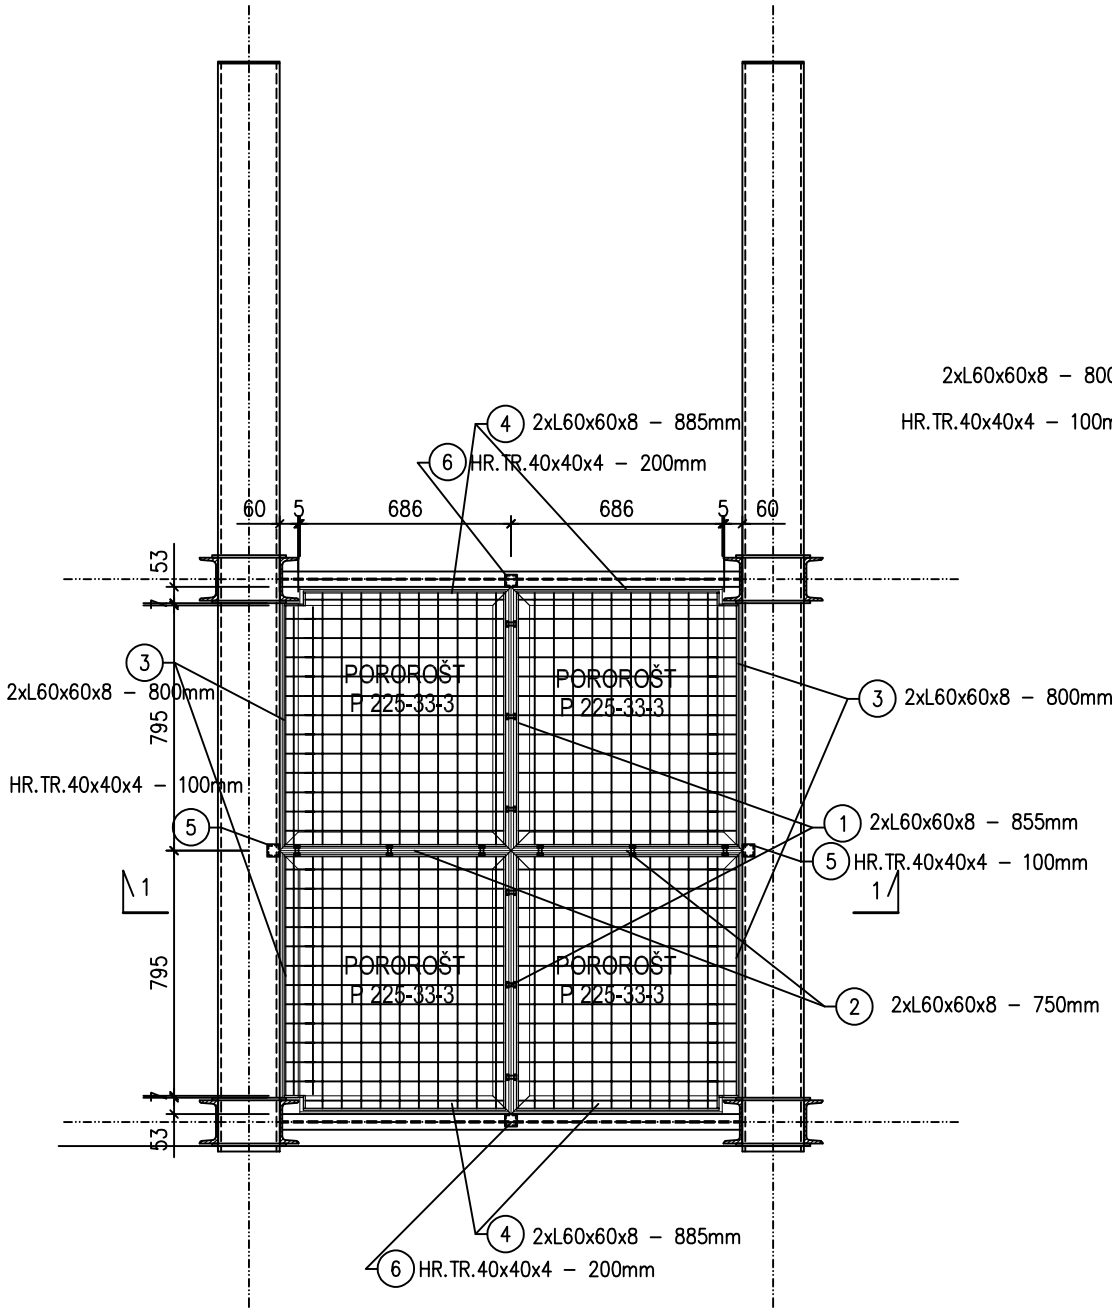

ŘEZ 1 - 1

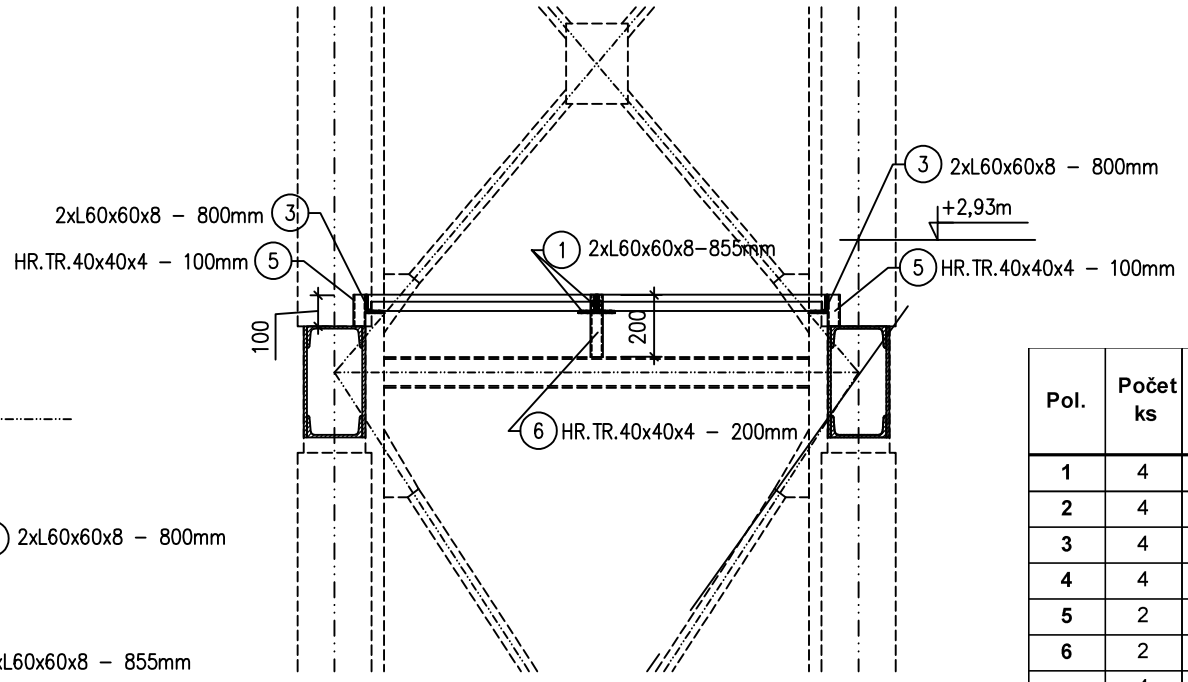

Tvar pororoštu – 2ks (+ 2ks zrcadlové)

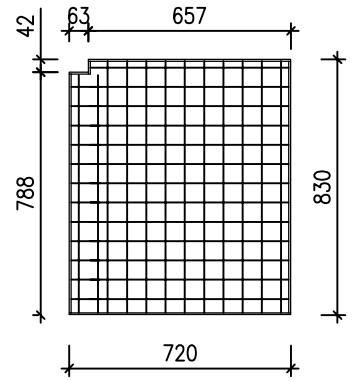

Pol.	Počet ks	Profil	Jednotková délka	Celková délka	Jednotková hmotnost	Celková hmotnost
			1 ks (mm)	(m,m²)	(kg/m,kg/m²)	(kg)
1	4	L 60x60x8	855	3,42	7,09	24,25
2	4	L 60x60x8	750	3,00	7,09	21,27
3	4	L 60x60x8	800	3,20	7,09	22,69
4	4	L 60x60x8	885	3,54	7,09	25,10
5	2	Hr.tr. 40x40x4	100	0,20	4,32	0,86
6	2	Hr.tr. 40x40x4	200	0,40	4,32	1,73
	4	pororošt P225-33-3		2,40	19,40	46,56
					Celkem kg	142,46
					8% svary a spoj.materiál	11,40
					Hmotnost celkem (kg)	**153,9**

Ocelové nosníky 3 a 4 přivařit k ocelové konstrukcí výtahové šachty.
Ocelové konstrukce roštu budou opatřeny ochranným nátěrem.
TATO DOKUMENTACE NESLOUŽÍ JAKO DÍLENSKÁ DOKUMENTACE!

AKCE: OPRAVA SKOKANSKÉ VĚŽE VČETNĚ DEMONTÁŽE STÁVAJÍCÍHO VÝTAHU MPS LUŽÁNKY

INVESTOR A OBJEDNATEL:	STAREZ - SPORT, a.s. Křidlovická 911/34, 603 00 Brno
MÍSTO STAVBY:	Bazén Za Lužánkami Sportovní 486/4, 602 00 Brno, Ponava
GENERÁLNÍ PROJEKTANT:	INTAR a.s. Bezručova 81/17a, 602 00 Brno tel.: +420 543 422 211 www.intar.cz ,info@intar.cz
VEDOUCÍ PROJEKTU:	Ing. Josef Katolický, jkatolicky@intar.cz
HLAVNÍ INŽENÝR PROJEKTU:	Ing.arch.Bohumil Lancman, blancman@intar.cz
ZHOTOVITEL ČÁSTI:	INTAR a.s. Bezručova 81/17a, 602 00 Brno tel.: +420 543 422 211 www.intar.cz, info@intar.cz
ODPOVĚDNÝ PROJEKTANT:	Ing. Lenka Juránková, ljurankova@intar.cz
VYPRACOVAL:	Ing. Lenka Juránková, ljurankova@intar.cz

STUPEŇ PD:	Dokumentace pro provedení stavby
OBJEKT:	
PROFESE:	D.1.2 stavebně - konstrukční řešení
ZAKÁZKOVÉ ČÍSLO:	2 0492 031-4
DATUM:	02/2020
FORMÁT:	2xA4
KOPIE:	
MĚŘÍTKO:	1:25

AUTORIZACE:

VÝKRES: VNITŘNÍ STROP SKOKANSKÉ VĚŽE

EVIDENČNÍ ČÍSLO:	ČÍSLO VÝKRESU:	REVIZE:
20492031-4/D.1.2	07b	-