



LEGENDA

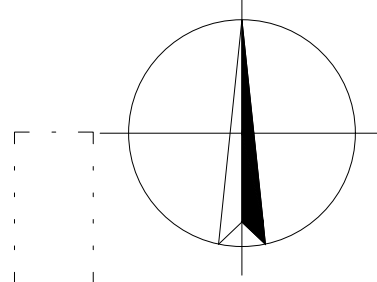

ŘEŠENÁ OBLAST

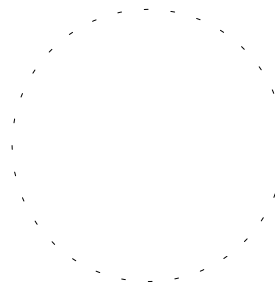

ZODPOVĚDNÝ PROJEKTANT:

Ing. et Ing. Pavel Vyskočil

VYPRACOVAL:

Ing. et Ing. Pavel Vyskočil

STAVEBNÍK:

Statutární město Brno, Dominikánské náměstí 196/1, 602 00 Brno

MÍSTO STAVBY:

Jánská 18/20, 602 00 Brno

KATASTRÁLNÍ ÚZEMÍ:

Město Brno

NÁZEV STAVBY:

VÝMĚNA VÝTAHU V OBJEKTU JÁNSKÁ 18/20, BRNO

OBSAH VÝKRESU:

Situační výkres širších vztahů

Ing. et Ing. Pavel Vyskočil
Nádražní 179, 664 46 Silůvky
IČO: 87245302
Autorizace ČKAIT: 1005896
tel.: (+420) 725 805 017
pavel.vyskočil@seznam.cz

STUPEŇ

DPS

FORMÁT

A4


DATUM

12/2019

MĚŘITKO

ČÍSLO VÝKRESU

C.1

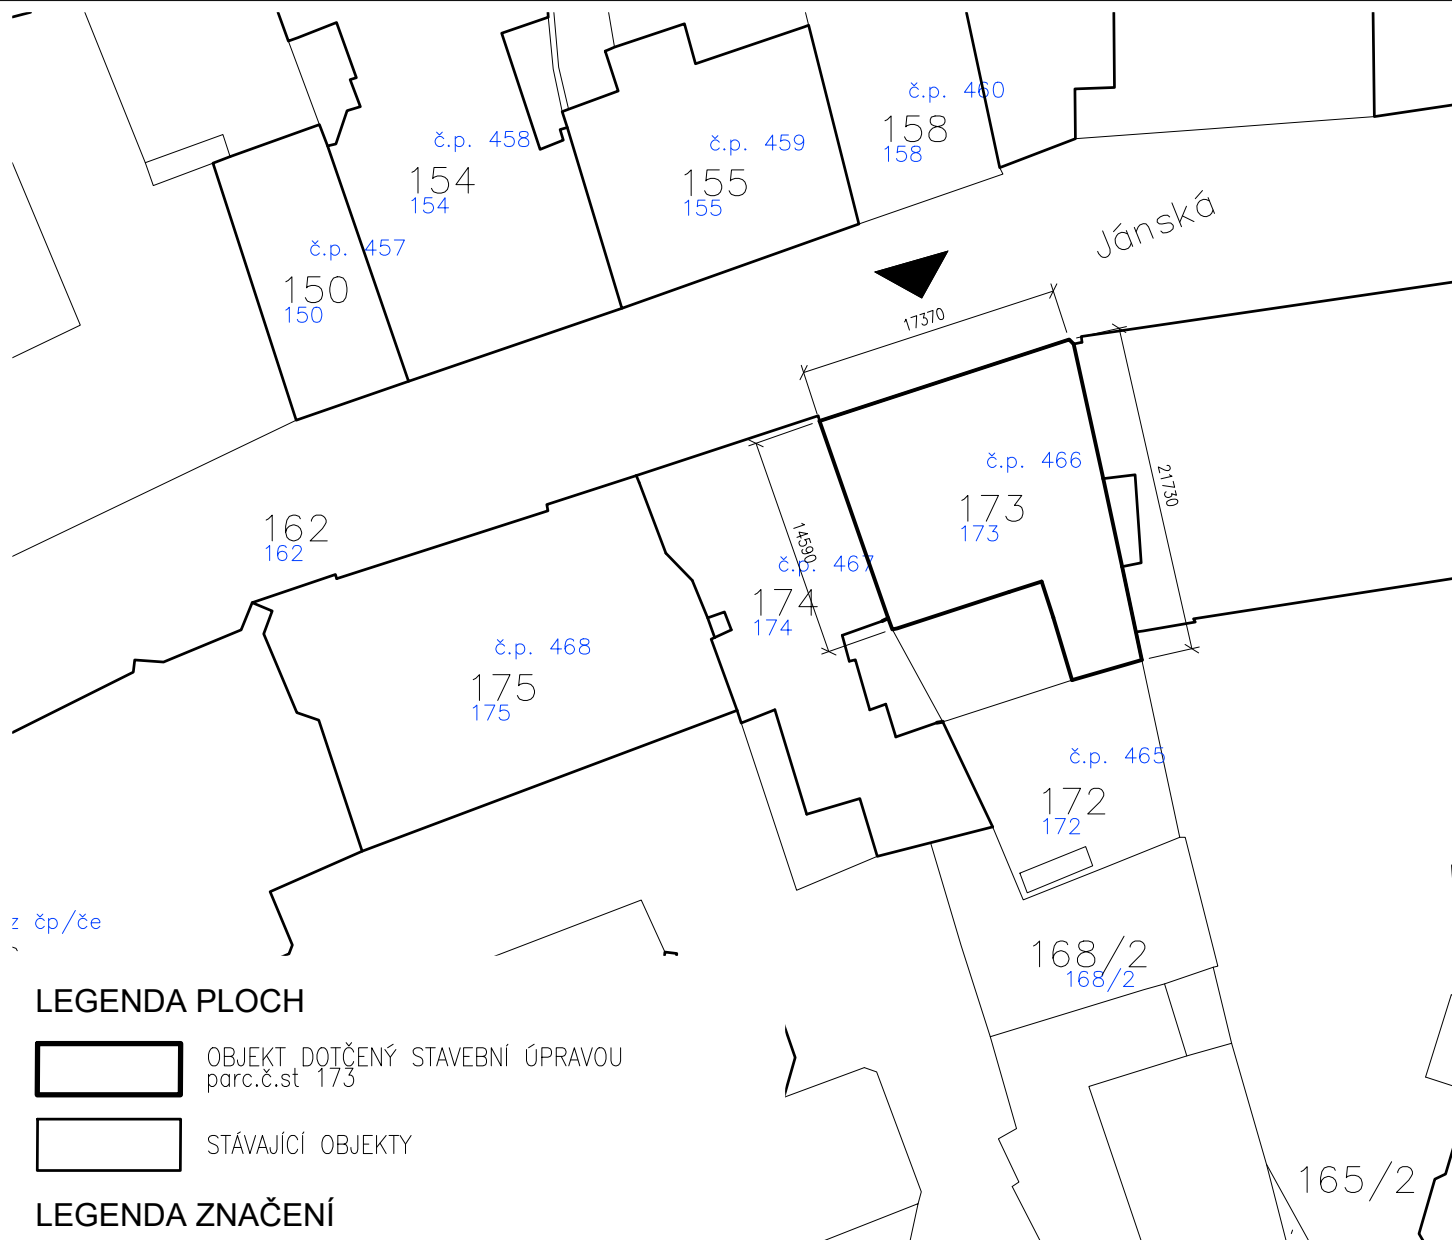


z čp/če

LEGENDA PLOCH



OBJEKT DOTČENÝ STAVEBNÍ ÚPRAVOU
parc.č.st 173

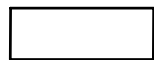

STÁVAJÍCÍ OBJEKTY

LEGENDA ZNAČENÍ



HRANICE POZEMKŮ



VSTUPY / VJEZDY

ÚDAJE O STAVBĚ

VÝŠKA STAVBY



cca 25m od ÚT

CELKOVÁ ZASTAVĚNÁ PLOCHA

cca 883 m²

POZNÁMKY OBECNÉ

- PŘÍPOJKY BUDOU STÁVAJÍCÍ
- VEŠKERÉ VYČÍSLENÉ PLOCHY V LEGENDÁCH JSOU POUZE INFORMATIVNÍ A JE NUTNO JE PŘEKONTROLOVAT

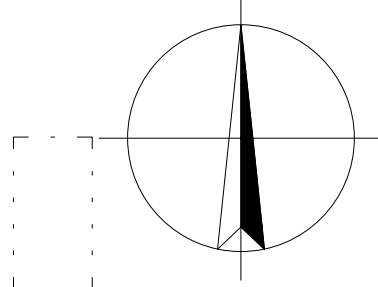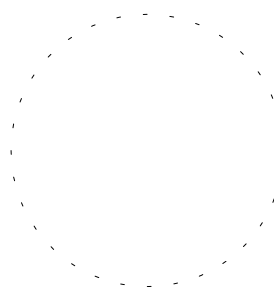

ZODPOVĚDNÝ PROJEKTANT:

Ing. et Ing. Pavel Vyskočil

VYPRACOVAL:

Ing. et Ing. Pavel Vyskočil

STAVEBNÍK:

Statutární město Brno, Dominikánské náměstí 196/1, 602 00 Brno

MÍSTO STAVBY:

Jánská 18/20, 602 00 Brno

KATASTRÁLNÍ ÚZEMÍ:

Město Brno

NÁZEV STAVBY:

VÝMĚNA VÝTAHU V OBJEKTU JÁNSKÁ 18/20, BRNO

OBSAH VÝKRESU:

Koordinační situační výkres

Ing. et Ing. Pavel Vyskočil
Nádražní 179, 664 46 Silůvky
IČO: 87245302
Autorizace ČKAIT: 1005896
tel.: (+420) 725 805 017
pavel.vyskocil@seznam.cz

STUPEŇ

DPS

FORMÁT

A4

DATUM

12/2019


MĚŘITKO

ČÍSLO VÝKRESU


1:500

C.2

PŮDORYS 1.PP - STÁVAJÍCÍ STAV
1:50

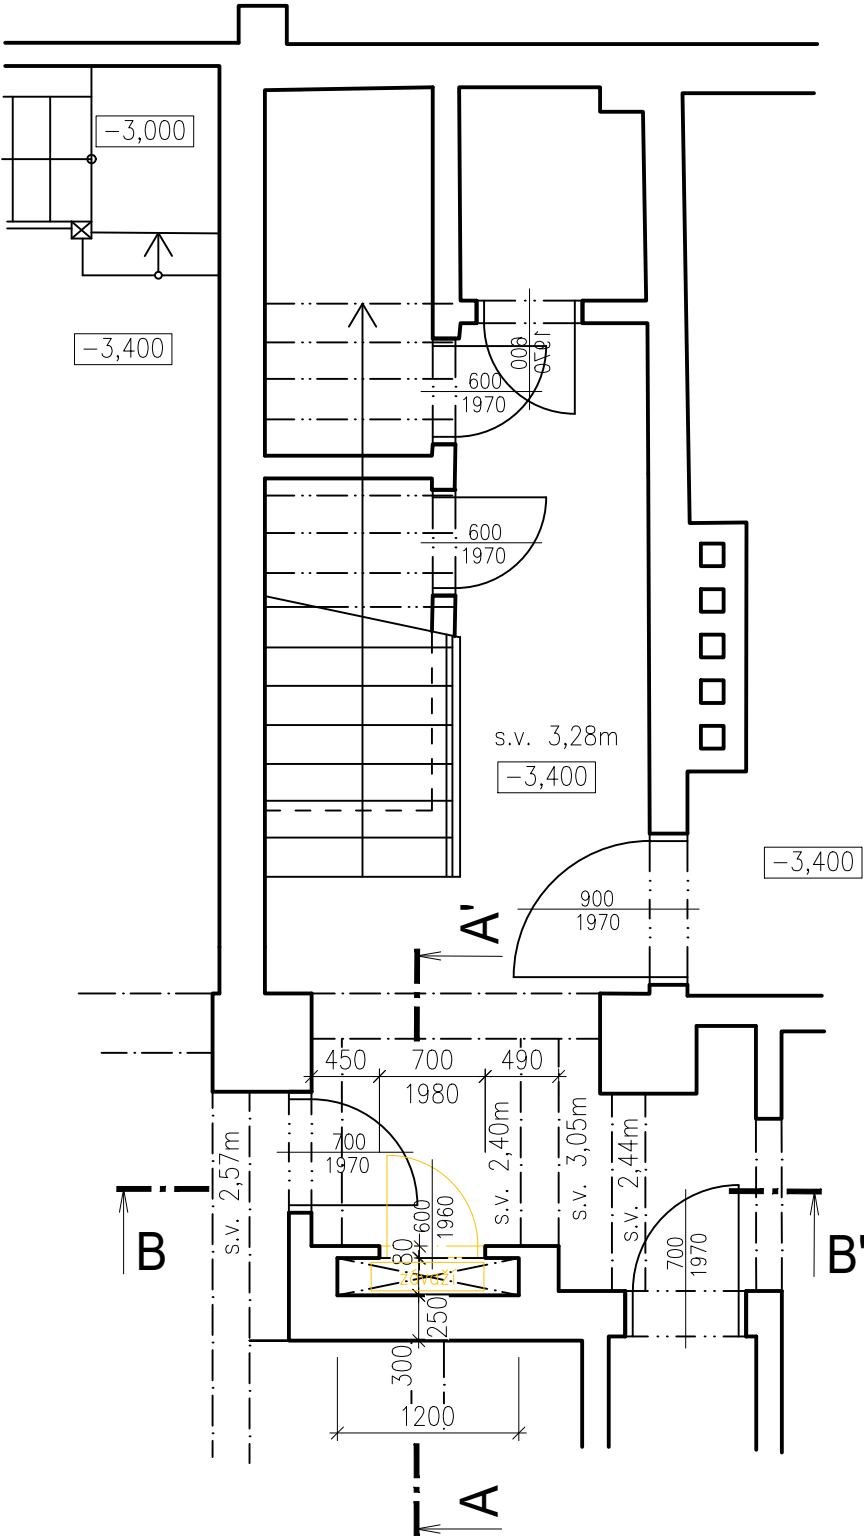

PŮDORYS 1.PP - NOVÝ STAV
1:50

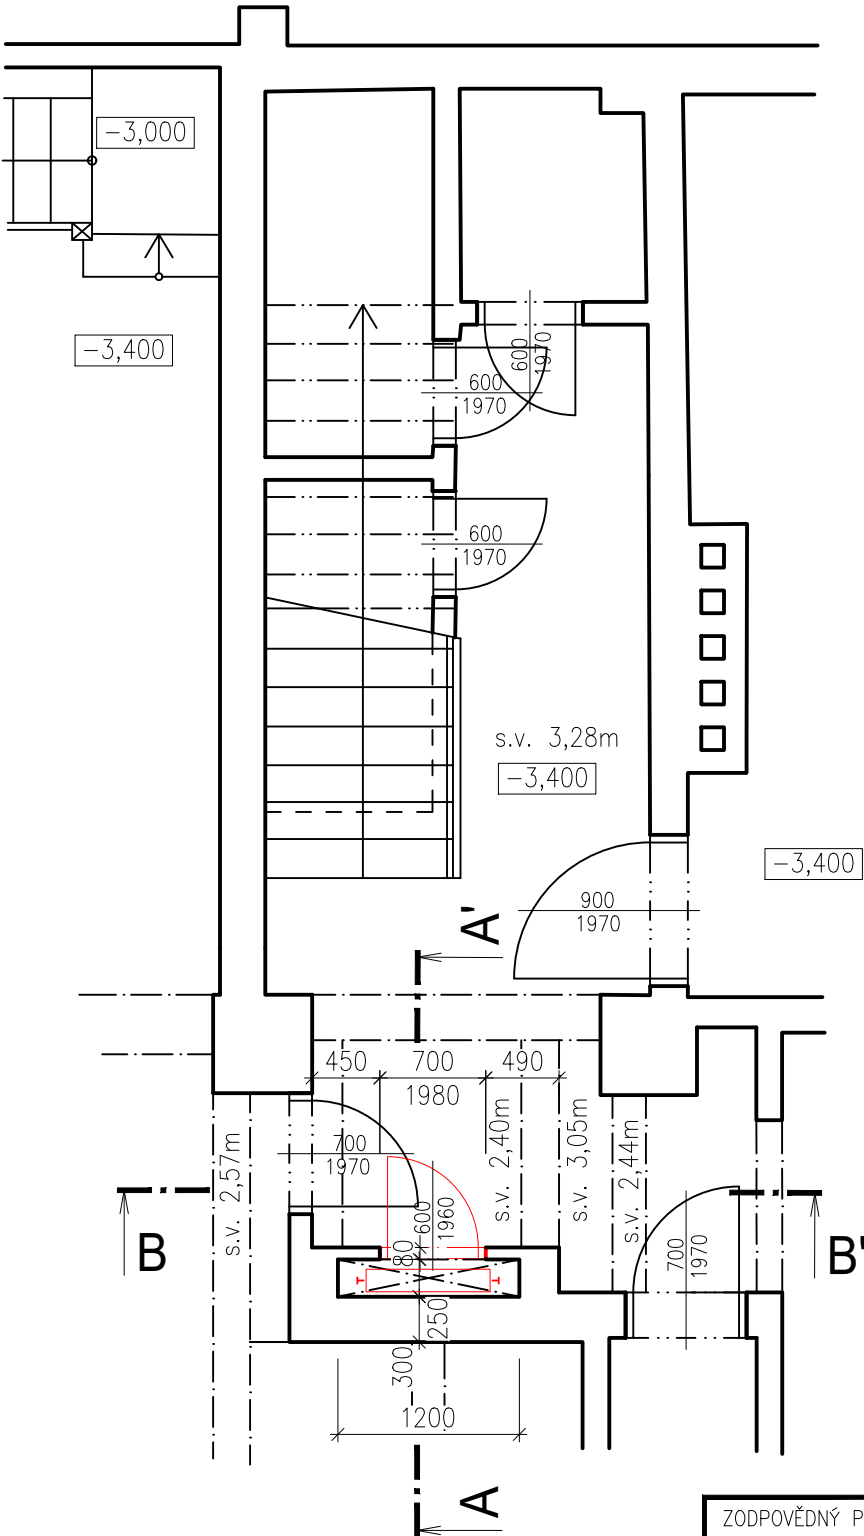

LEGENDA MATERIÁLŮ


- Stávající konstrukce
- Bourané konstrukce
- Nové konstrukce

ROZSAH BOURACÍCH PRACÍ

- VYSAZENÍ DVEŘNÍHO KŘÍDLA NIKY
- VYBOURÁNÍ TECHNOLOGIE VÝTAHU – PROTIZÁVAŽÍ VÝTAHU Z NIKY
- OKLEPÁNÍ ZVĚTRALÉ OMÍTKY V NEZBYTNÉM ROZSAHU


ROZSAH STAVEBNÍCH ÚPRAV

- NOVÉ OCELOVÉ DVEŘNÍ KŘÍDLO DLE PBŘ A PŘEVAŘENÍ DVEŘNÍCH PANTŮ NA STÁVAJÍCÍ ZÁRUBNÍ, SVRCHNÍ NÁTĚR KŘÍDLO+ZÁRUBEŇ
- OPRAVA OMÍTKY NIKY Z 20%, POUŽITÍ JEDNOVRSTVÉ SANAČNÍ OMÍTKY
- VÝMALBA STĚN NÁTĚREM SE ZVÝŠENOU OTĚRUSCHOPNOSTÍ, EPOXIDOVÝ NÁTĚR PODLAHY VČETNĚ SOKLÍKU 10CM
- INSTALACE NOVÉ TECHNOLOGIE VÝTAHU

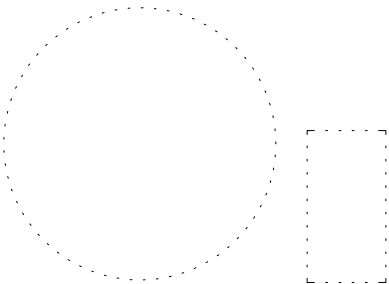


| | | | |
|-----------------------------|--|---|---------------|
| ZODPOVĚDNÝ PROJEKTANT: | | VYPRACOVAL: | |
| Ing. et Ing. Pavel Vyskočil | | Ing. et Ing. Pavel Vyskočil | |
| STAVEBNÍK: | | Statutární město Brno, Dominikánské náměstí 196/1, 602 00 Brno | |
| MÍSTO STAVBY: | | Jánská 18/20, 602 00 Brno | |
| KATASTRÁLNÍ ÚZEMÍ: | | Město Brno | |
| NÁZEV STAVBY: | | VÝMĚNA VÝTAHU V OBJEKTU JÁNSKÁ 18/20, BRNO | |
| OBSAH VÝKRESU: | | PŮDORYS 1.PP | |
| | | Ing. et Ing. Pavel Vyskočil Nádražní 179, 664 46 Silůvky IČO: 87245302 Autorizace ČKAIT: 1005896 tel.: (+420) 725 805 017 pavel.vyskocil@seznam.cz | |
| | | STUPEŇ | DPS |
| | | FORMÁT | 2xA4 |
| | | DATUM | 12/2019 |
| | | MĚŘÍTKO | ČÍSLO VÝKRESU |
| | | 1:50 | D 1.1_1 |

PŮDORYS 1.NP - STÁVAJÍCÍ STAV
1:50

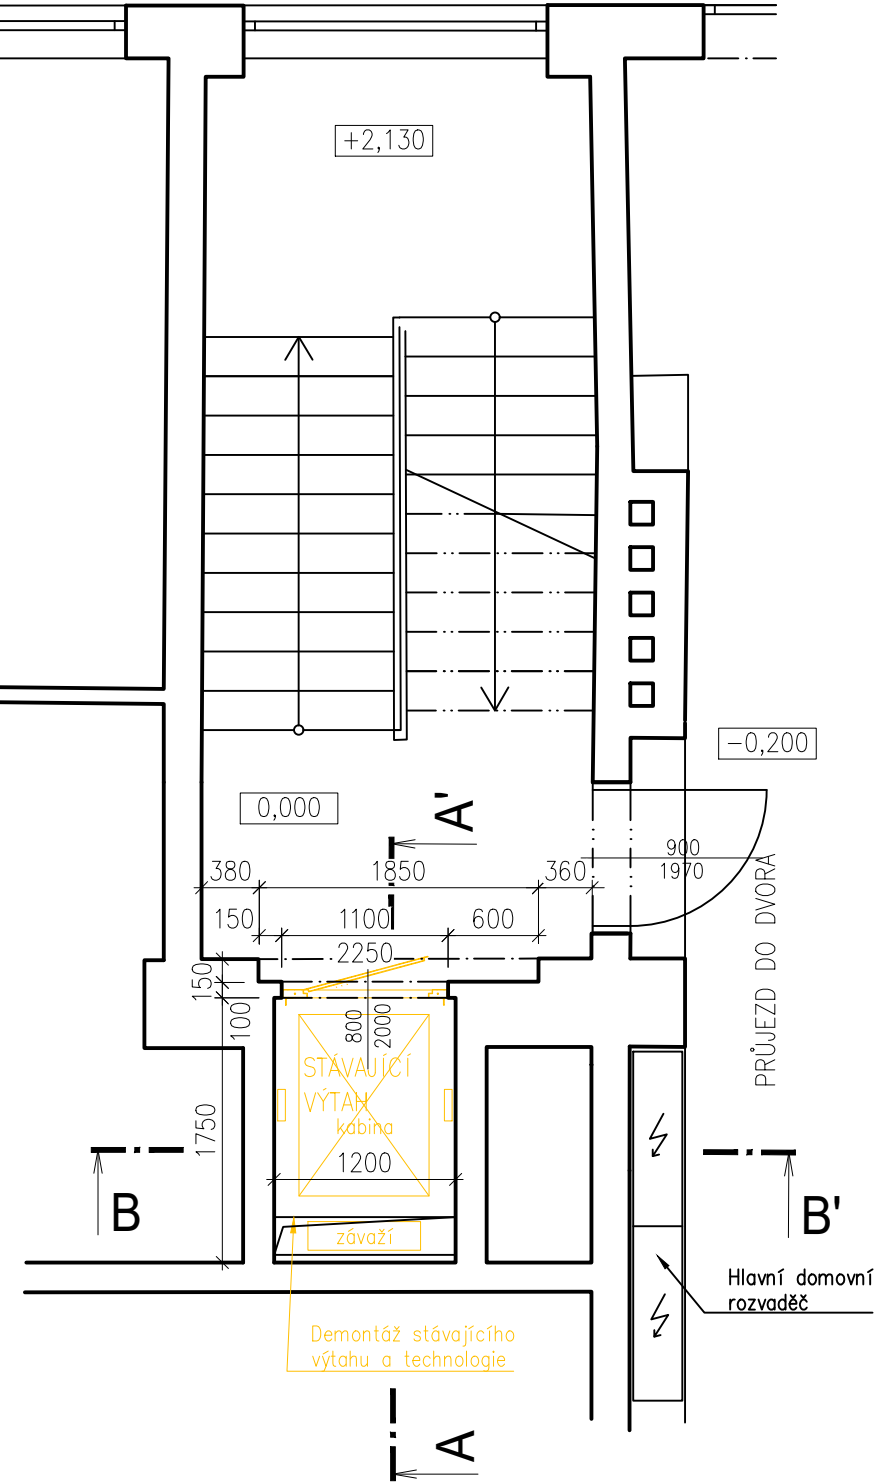

PŮDORYS 1.NP - NOVÝ STAV
1:50

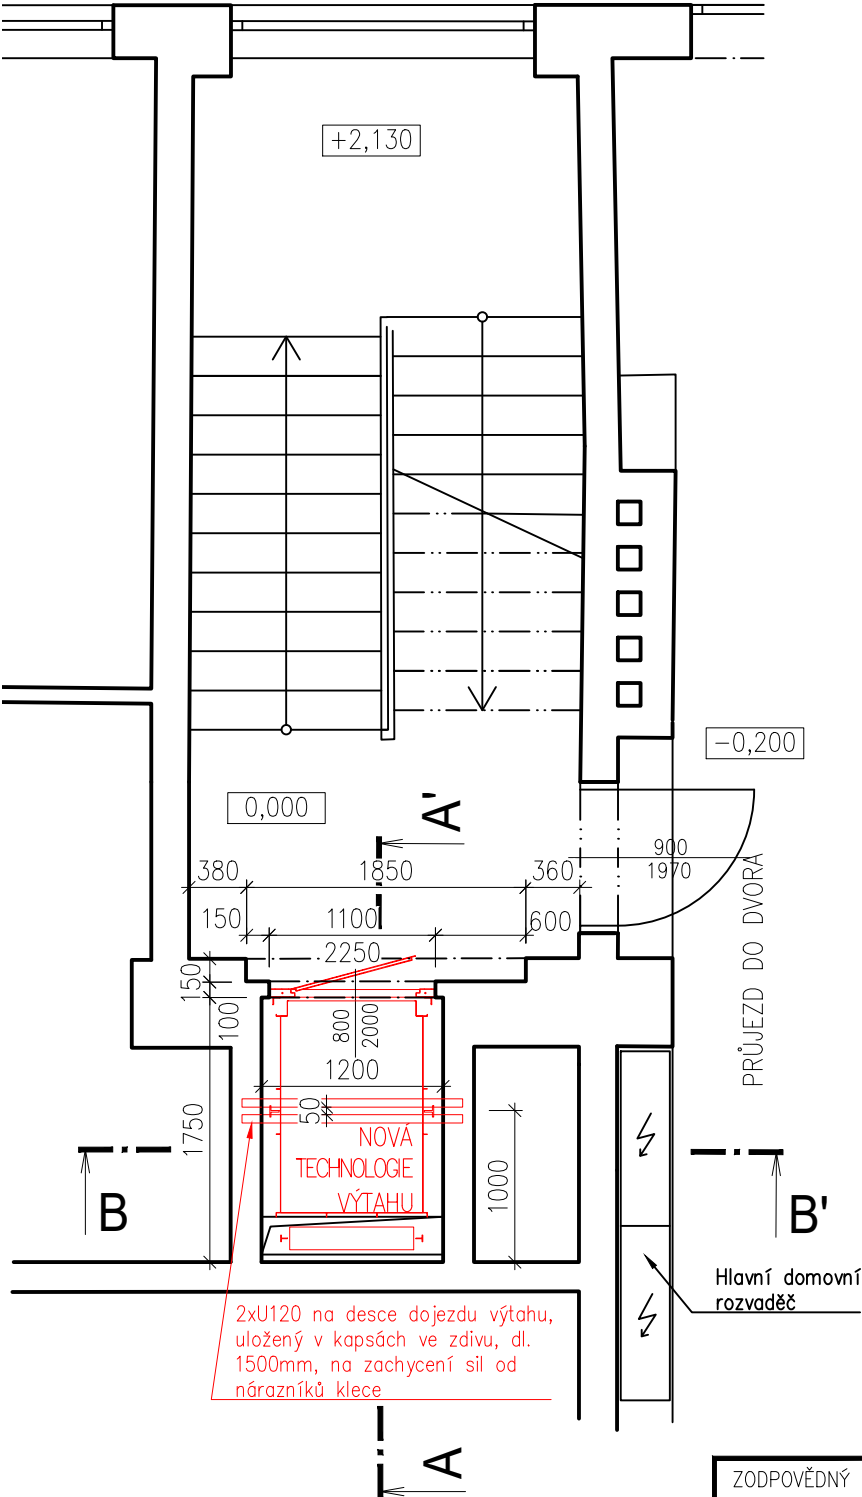

LEGENDA MATERIÁLŮ

- Stávající konstrukce
- Bourané konstrukce
- Nové konstrukce

ROZSAH BOURACÍCH PRACÍ


- VYBOURÁNÍ VÝTAHOVÝCH DVEŘÍ
- VYBOURÁNÍ TECHNOLOGIE VÝTAHU – DOJEZD, VODÍTKA, KLEC
- OKLEPÁNÍ ZVĚTRALÉ OMÍTKY V NEZBYTNÉM ROZSAHU

ROZSAH STAVEBNÍCH ÚPRAV


- MONTÁŽ NOVÝCH ŠACHETNÍCH DVEŘÍ, ZEDNICKÉ ZAPRAVENÍ OSTĚNÍ A NAPOJENÍ PODLAHY – KER. DLAŽBA DLE VÝBĚRU INVESTORA
- OPRAVA OMÍTKY ŠACHTY Z 10%, POUŽITÍ JEDNOVRSTVÉ VNITŘNÍ OMÍTKY
- VÝMALBA STĚN ŠACHTY A OSTĚNÍ DVEŘÍ, EPOXIDOVÝ NÁTĚR PODLAHY DOJEZDU + SOKLÍK 10CM
- OSAZENÍ ROZNAŠECÍCH PROFILŮ U120 NA DNO ŠACHTY
- INSTALACE NOVÉ TECHNOLOGIE VÝTAHU

| | | |
|-----------------------------|--|--|
| ZODPOVĚDNÝ PROJEKTANT: | VYPRACOVAL: | |
| Ing. et Ing. Pavel Vyskočil | Ing. et Ing. Pavel Vyskočil | Ing. et Ing. Pavel Vyskočil |
| STAVEBNÍK: | Statutární město Brno, Dominikánské náměstí 196/1, 602 00 Brno | Nádražní 179, 664 46 Silůvky IČO: 87245302 Autorizace ČKAIT: 1005896 tel.: (+420) 725 805 017 pavel.vyskocil@seznam.cz |
| MÍSTO STAVBY: | Jánská 18/20, 602 00 Brno | |
| KATASTRÁLNÍ ÚZEMÍ: | Město Brno | |
| NÁZEV STAVBY: | | STUPEŇ DPS |
| | | FORMÁT 2xA4 |
| | | DATUM 12/2019 |
| OBSAH VÝKRESU: | | ČÍSLO VÝKRESU |
| PŮDORYS 1.NP | | 1:50 D 1.1_2 |

PŮDORYS 2.NP až 6.NP
STÁVAJÍCÍ STAV

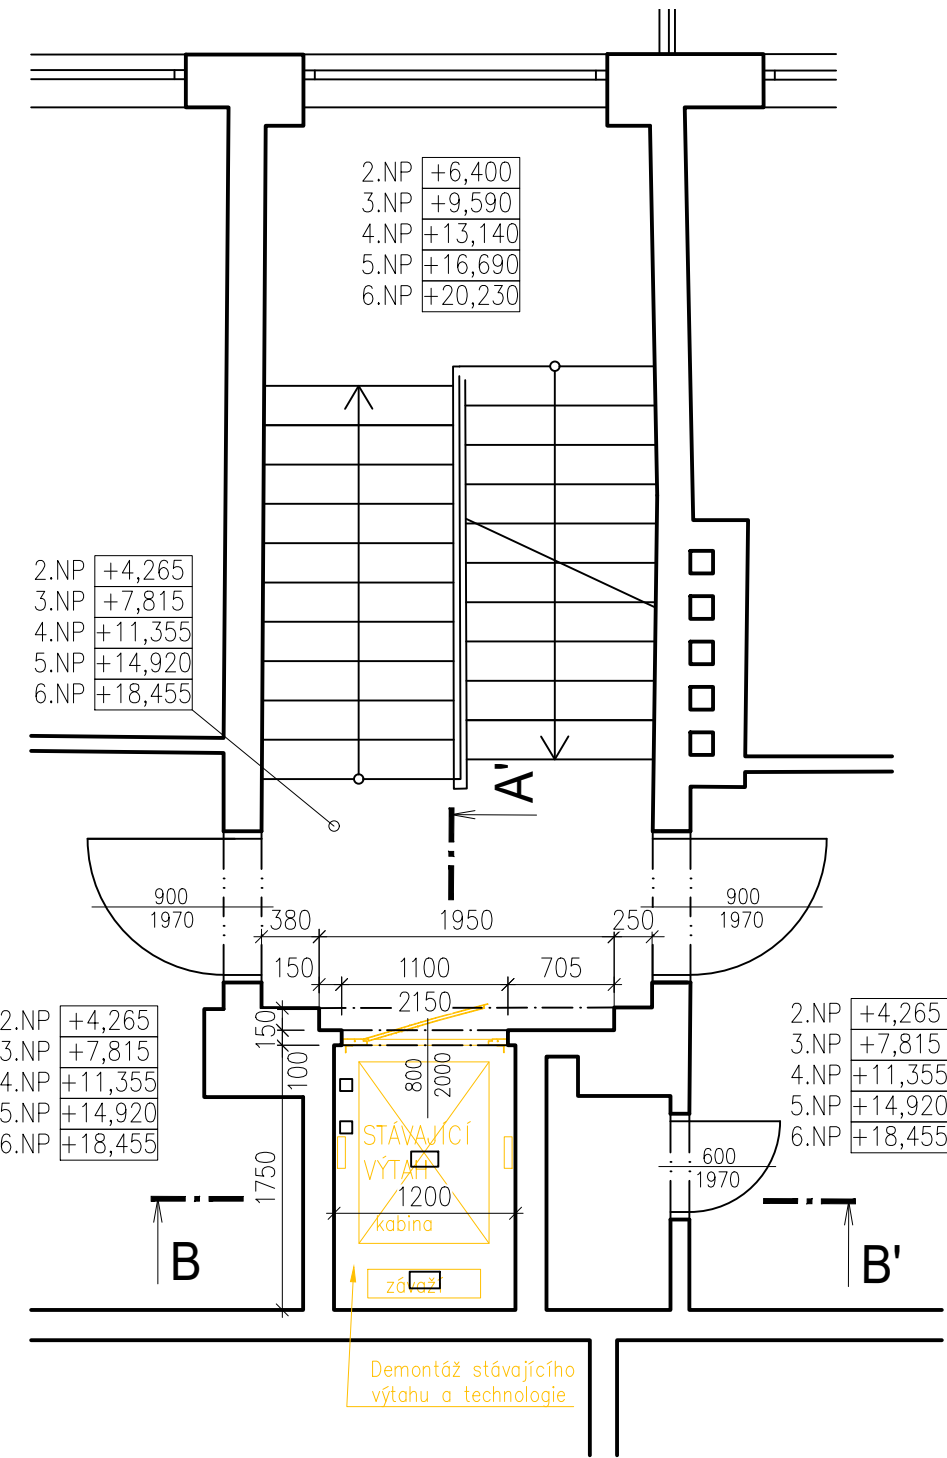

PŮDORYS 2.NP až 6.NP
NOVÝ STAV

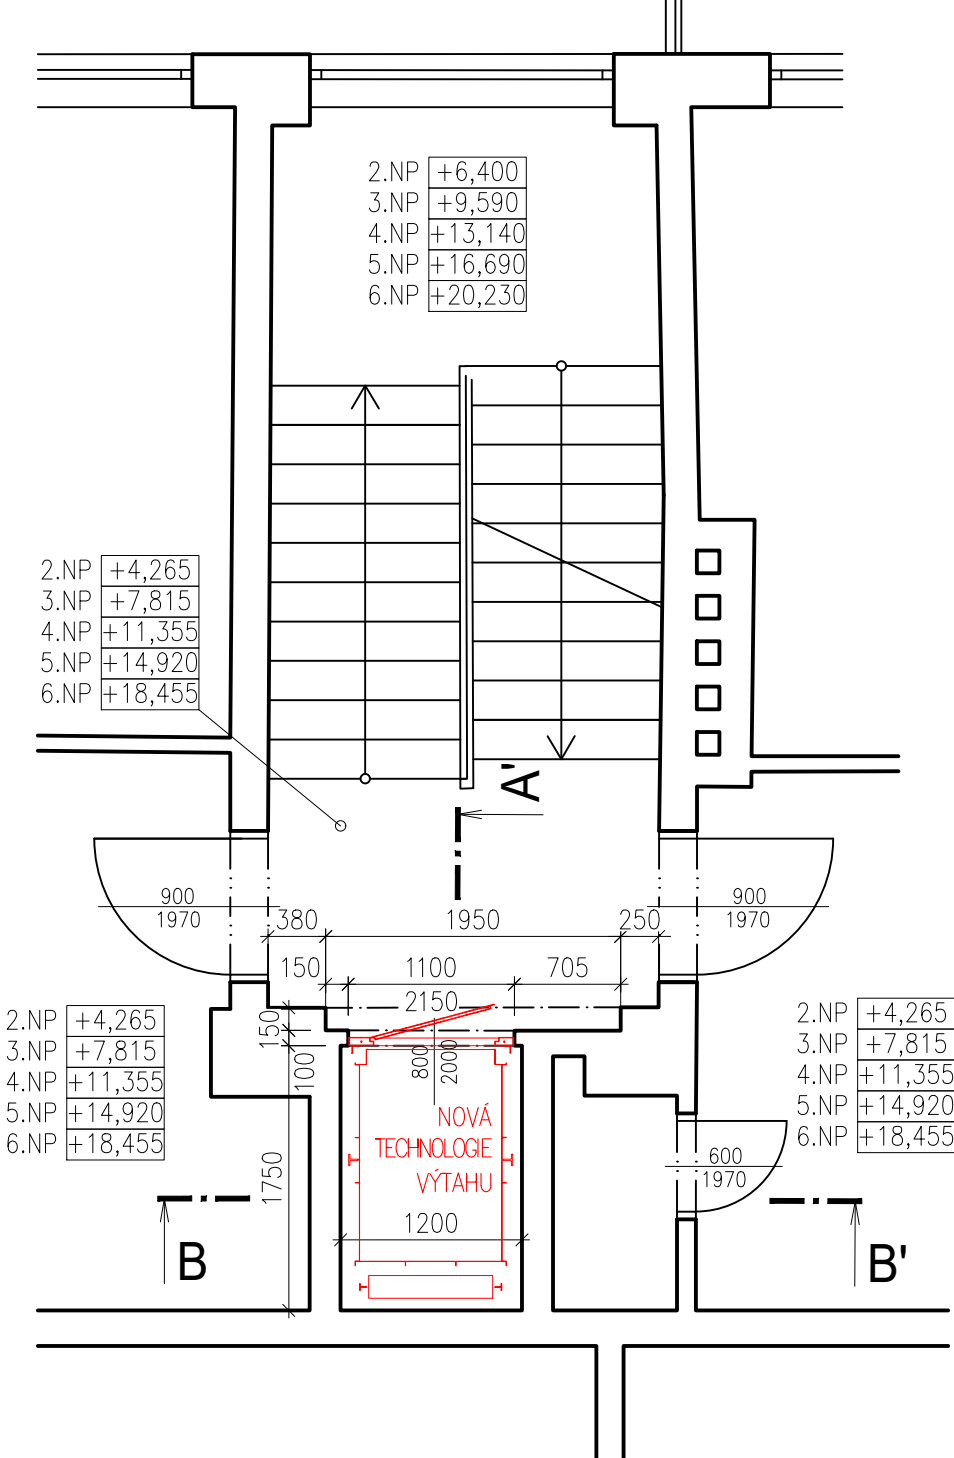

LEGENDA MATERIÁLŮ

- Stávající konstrukce
- Bourané konstrukce
- Nové konstrukce

POZNÁMKY


- V HLAVĚ ŠACHTY BUDE UMÍSTĚNO MONTÁŽNÍ OKO NEBO MONTÁŽNÍ NOSNÍK V ZÁVISLOSTI NA POUŽITÉ TECHNOLOGII VÝTAHU

ROZSAH BOURACÍCH PRACÍ

- VYBOURÁNÍ VÝTAHOVÝCH DVEŘÍ
- VYBOURÁNÍ TECHNOLOGIE VÝTAHU
- OKLEPÁNÍ ZVĚTRALÉ OMÍTKY V NEZBYTNÉM ROZSAHU

ROZSAH STAVEBNÍCH ÚPRAV

- MONTÁŽ NOVÝCH ŠACHETNÍCH DVEŘÍ, ZEDNICKÉ ZAPRAVENÍ OSTĚNÍ A NAPOJENÍ PODLAHY - KER. DLAŽBA DLE VÝBĚRU INVESTORA
- VÝMALBA STĚN ŠACHTY A OSTĚNÍ DVEŘÍ INTERIÉROVOU BARVOU SE ZVÝŠENOU OTĚRUSCHOPNOSTÍ
- INSTALACE NOVÉ TECHNOLOGIE VÝTAHU

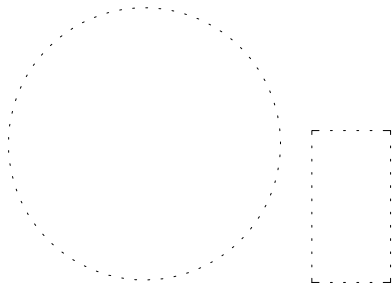

| | | |
|--|--|---|
| ZODPOVĚDNÝ PROJEKTANT: | VYPRACOVAL: | |
| Ing. et Ing. Pavel Vyskočil | Ing. et Ing. Pavel Vyskočil | |
| STAVEBNÍK: | Statutární město Brno, Dominikánské náměstí 196/1, 602 00 Brno | |
| MÍSTO STAVBY: | Jánská 18/20, 602 00 Brno | |
| KATASTRÁLNÍ ÚZEMÍ: | Město Brno | |
| NÁZEV STAVBY: | | |
| VÝMĚNA VÝTAHU V OBJEKTU JÁNSKÁ 18/20, BRNO | | |
| OBSAH VÝKRESU: | | |
| PŮDORYS 2.NP AŽ 6.NP | | |
| | | Ing. et Ing. Pavel Vyskočil Nádražní 179, 664 46 Silůvky IČO: 87245302 Autorizace ČKAIT: 1005896 tel.: (+420) 725 805 017 pavel.vyskocil@seznam.cz |
| STUPEŇ | DPS | |
| FORMÁT | 2xA4 | |
| DATUM | 12/2019 | |
| MĚŘÍTKO | ČÍSLO VÝKRESU | |
| 1:50 | D 1.1_3 | |

PŮDORYS 2.NP až 6.NP
STÁVAJÍCÍ STAV



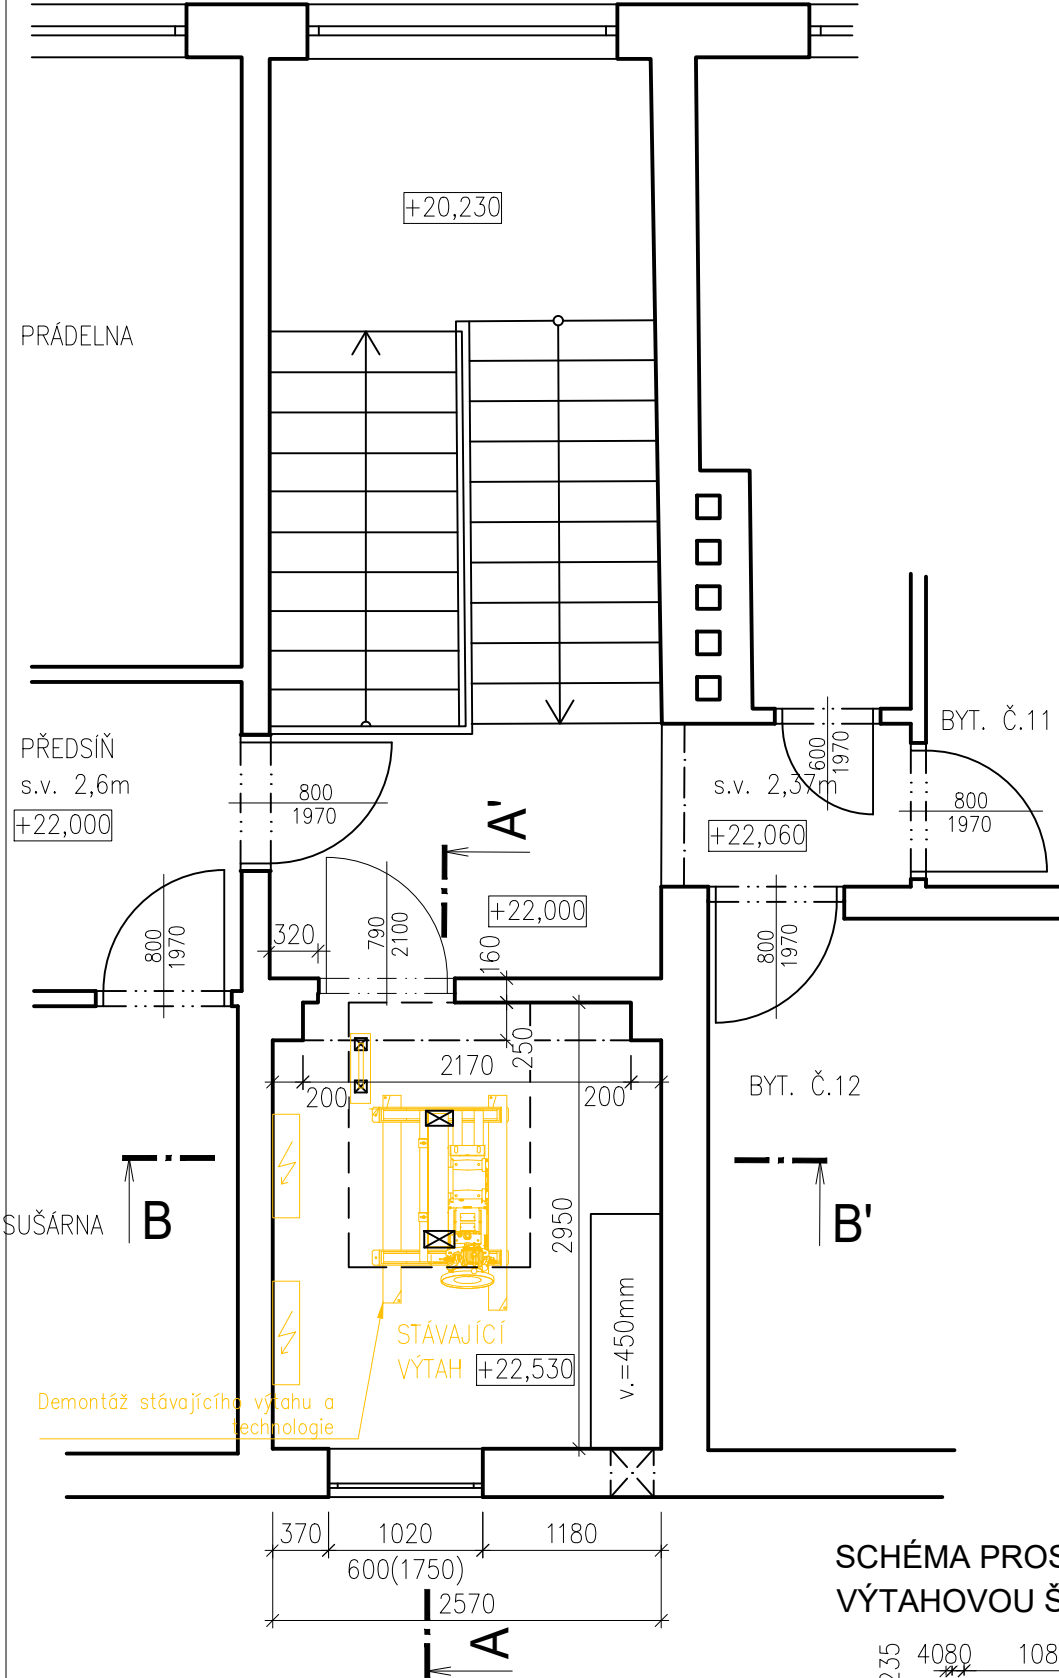


SCHÉMA PROSTUPŮ NAD
VÝTAHOVOU ŠACHTOU

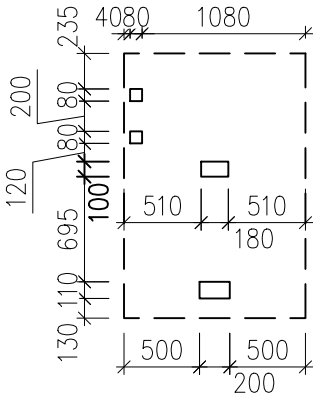

PŮDORYS 2.NP až 6.NP
NOVÝ STAV

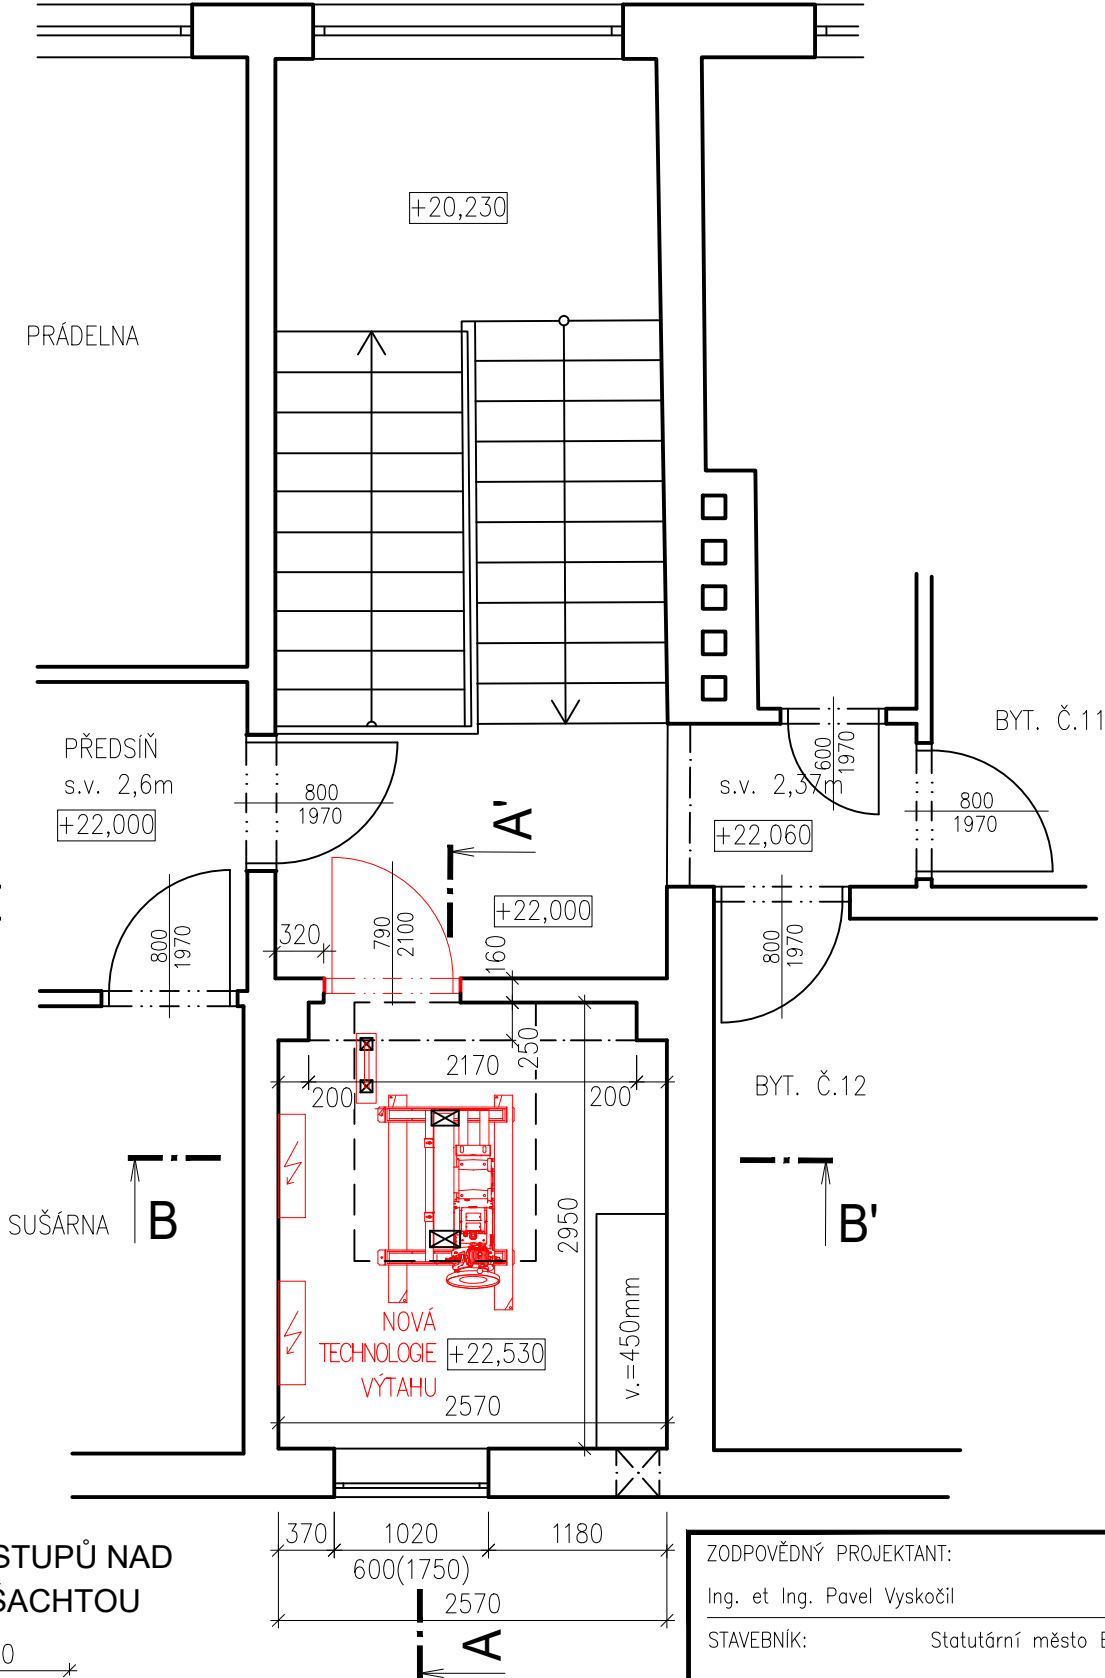

LEGENDA MATERIÁLŮ

- Stávající konstrukce
- Bourané konstrukce
- Nové konstrukce

POZNÁMKY


- PŘED MONTÁŽÍ NOVÉ TECHNOLOGIE VÝTAHU BUDE PROVĚŘEN STAV, DIMENZE A JIŠTĚNÍ STÁVAJÍCÍHO PŘÍVODNÍHO KABELU VÝTAHU. V PŘÍPADĚ NEVYHOVUJÍCÍHO STAVU BUDE DO STROJOVNY REALIZOVÁN Z HLAVNÍHO ROZVADĚČE NOVÝ PŘÍVOD DLE KONKRÉTNÍ TECHNOLOGIE VÝTAHU, VČETNĚ JIŠTĚNÍ
- STÁVAJÍCÍ PROSTUPY VE STROPNÍ KONSTRUKCI NAD ŠACHTOU BUDOU ZACHOVÁNY A VYUŽITY NOVOU TECHNOLOGIÍ VÝTAHU

ROZSAH BOURACÍCH PRACÍ

- VYBOURÁNÍ VÝTAHOVÝCH DVEŘÍ
- VYBOURÁNÍ TECHNOLOGIE VÝTAHU
- OKLEPÁNÍ ZVĚTRALÉ OMÍTKY V NEZBYTNÉM ROZSAHU

ROZSAH STAVEBNÍCH ÚPRAV

- NOVÉ DVEŘNÍ KŘÍDLO DLE PBŘ A PŘEVAŘENÍ DVEŘNÍCH PANTŮ NA STÁVAJÍCÍ ZÁRUBNÍ, SVRCHNÍ NÁTĚR KŘÍDLO+ZÁRUBEŇ
- VÝMALBA STĚN INTERIÉROVOU BARVOU SE ZVÝŠENOU OTĚRUSCHOPNOSTÍ EPOXIDOVÝ NÁTĚR PODLAHY VČETNĚ SOKLÍKU 10CM
- INSTALACE NOVÉ TECHNOLOGIE VÝTAHU

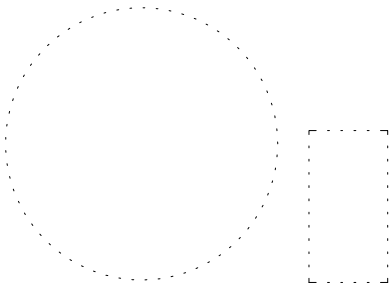


| | | |
|--|--|---|
| ZODPOVĚDNÝ PROJEKTANT: | VYPRACOVAL: | |
| Ing. et Ing. Pavel Vyskočil | Ing. et Ing. Pavel Vyskočil | |
| STAVEBNÍK: | Statutární město Brno, Dominikánské náměstí 196/1, 602 00 Brno | Ing. et Ing. Pavel Vyskočil Nádražní 179, 664 46 Silůvky IČO: 87245302 Autorizace ČKAIT: 1005896 tel.: (+420) 725 805 017 pavel.vyskocil@seznam.cz |
| MÍSTO STAVBY: | Jánská 18/20, 602 00 Brno | |
| KATASTRÁLNÍ ÚZEMÍ: | Město Brno | |
| NÁZEV STAVBY: | | |
| VÝMĚNA VÝTAHU V OBJEKTU JÁNSKÁ 18/20, BRNO | | |
| OBSAH VÝKRESU: | | |
| PŮDORYS 7.NP | | |
| STUPEŇ | DPS | |
| FORMÁT | 2xA4 | |
| DATUM | 12/2019 | |
| MĚŘÍTKO | ČÍSLO VÝKRESU | |
| 1:50 | D 1.1_4 | |


STÁVAJÍCÍ STAV

1:100

SVISLÝ ŘEZ A-A'

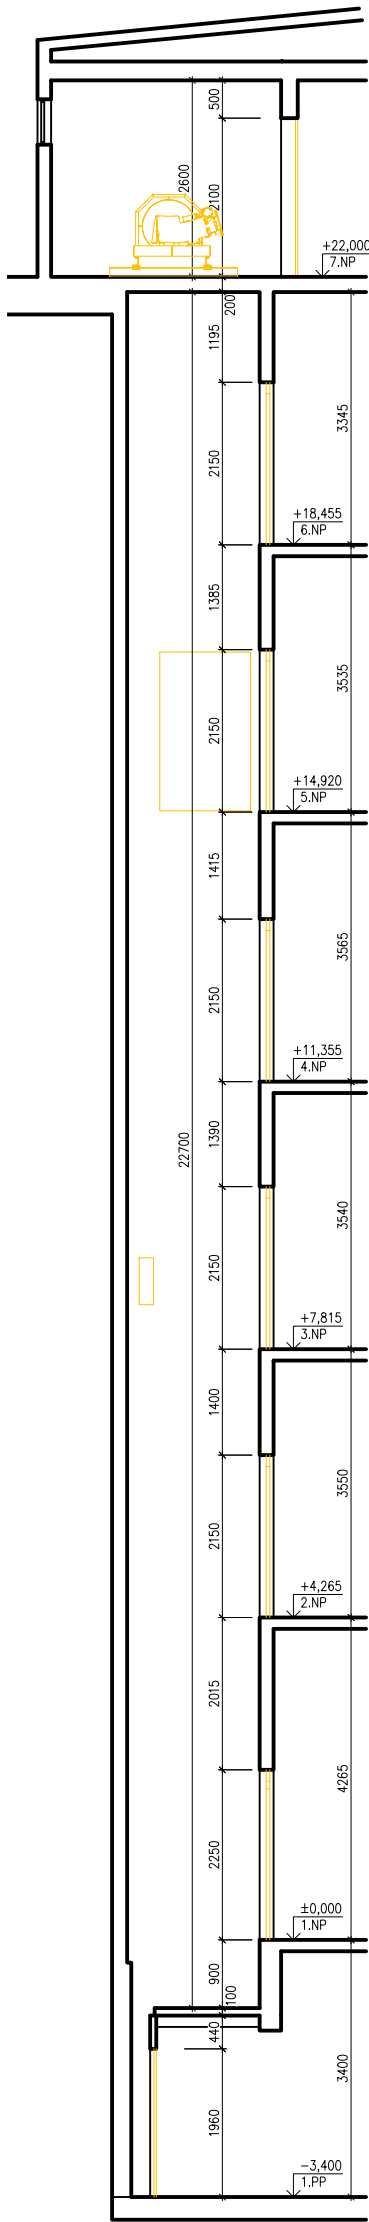


SVISLÝ ŘEZ B-B'

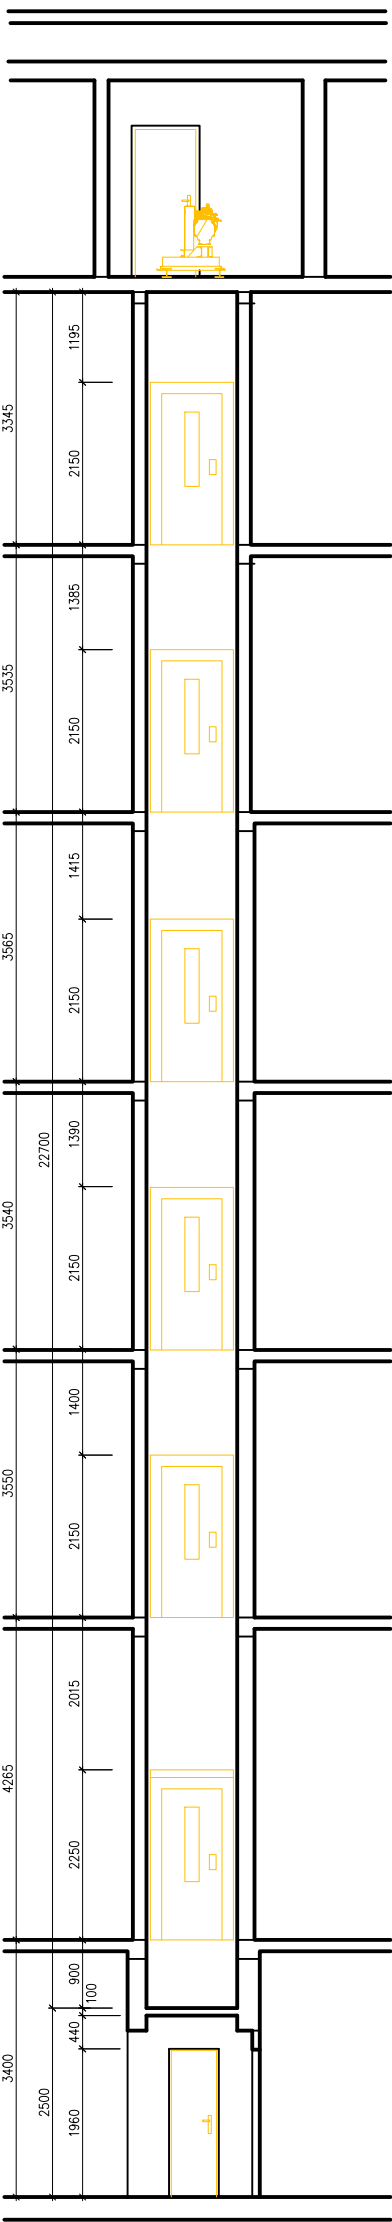


NOVÝ STAV

1:100

SVISLÝ ŘEZ A-A'

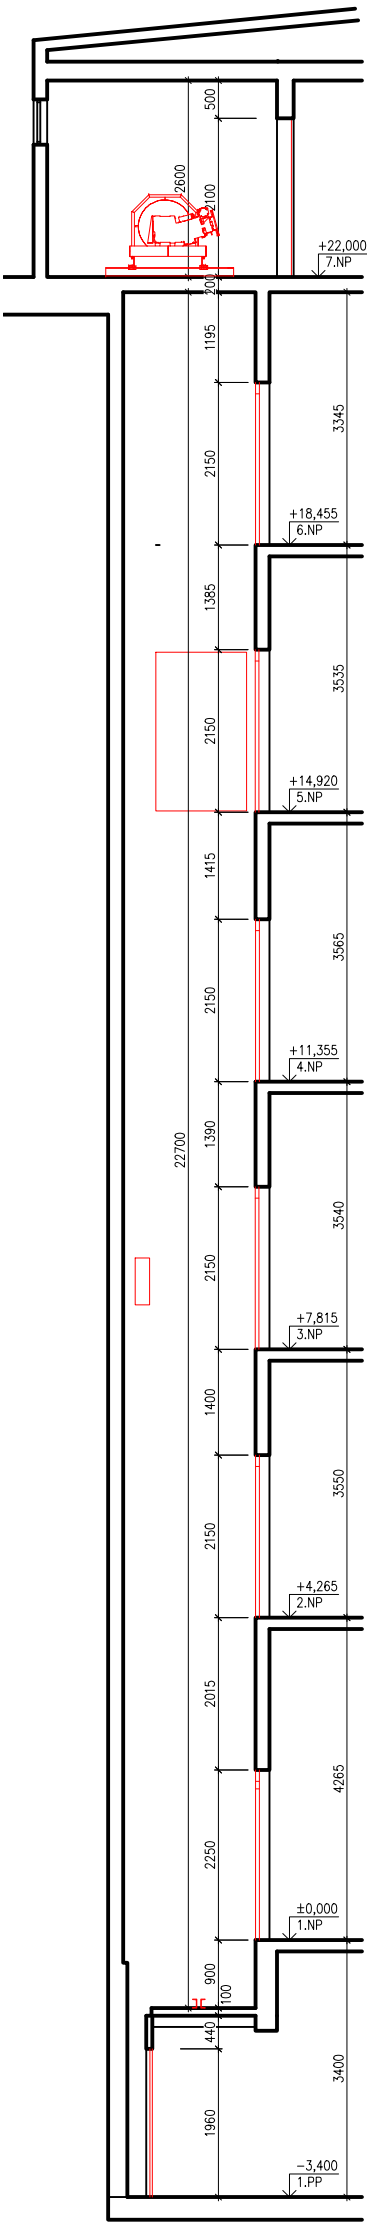

SVISLÝ ŘEZ B-B'

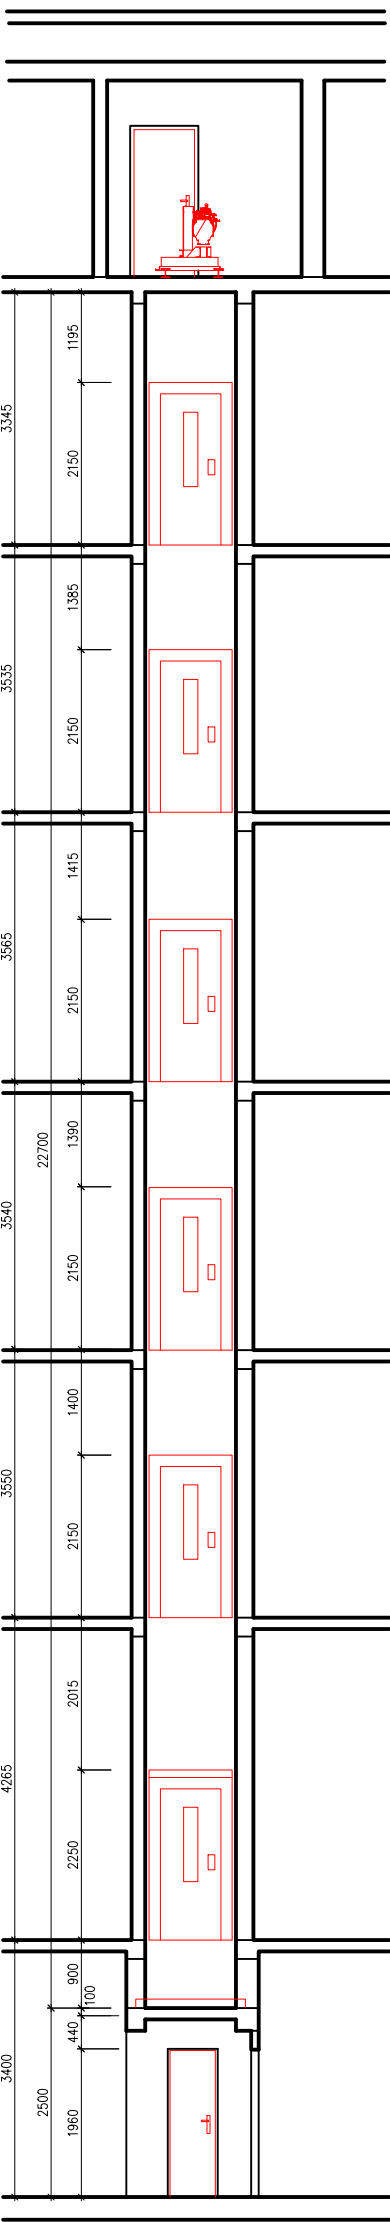

POZNÁMKY


- DODAVATEL TECHNOLOGIE JE POVINEN PŘED ZAHÁJENÍM VÝROBY TECHNOLOGIE PROVÉST DETAILNÍ ZAMĚŘENÍ VÝTAHOVÉ ŠACHTY
- PŘED MONTÁŽÍ NOVÉ TECHNOLOGIE VÝTAHU BUDE PROVĚŘEN STAV, DIMENZE A JIŠTĚNÍ STÁVAJÍCÍHO PŘÍVODNÍHO KABELU VÝTAHU. V PŘÍPADĚ NEVÝHOVUJÍCÍHO STAVU BUDE DO STROJOVNY REALIZOVÁN Z HLAVNÍHO ROZVADĚČE NOVÝ PŘÍVOD DLE KONKRÉTNÍ TECHNOLOGIE VÝTAHU, VČETNĚ JIŠTĚNÍ
- STÁVAJÍCÍ PROSTUPY VE STROPNÍ KONSTRUKCI NAD ŠACHTOU BUDOU ZACHOVÁNY A VYUŽITY NOVOU TECHNOLOGIÍ VÝTAHU

ROZSAH BOURACÍCH PRACÍ

- VYBOURÁNÍ VÝTAHOVÝCH DVEŘÍ
- VYBOURÁNÍ TECHNOLOGIE VÝTAHU
- OKLEPÁNÍ ZVĚTRALÉ OMÍTKY V NEZBYTNÉM ROZSAHU

ROZSAH STAVEBNÍCH ÚPRAV

- NOVÉ OCELOVÉ DVEŘNÍ KŘIDLO V 1.PP A STROJOVNĚ, DLE PBŘ A PŘEVAŘENÍ DVEŘNÍCH PANTŮ NA STÁVAJÍCÍ ZÁRUBNÍ, SVRCHNÍ NÁTĚR KŘIDLO+ZÁRUBEŇ
- VÝMALBA STĚN NÁTĚREM SE ZVÝŠENOU OTĚRUSCHOPNOSTÍ,, EPOXIDOVÝ NÁTĚR PODLAHY VČETNĚ SOKLÍKU 10CM
- OSAZENÍ ROZNAŠECÍCH PROFILŮ U120 NA DNO ŠACHTY
- INSTALACE NOVÉ TECHNOLOGIE VÝTAHU

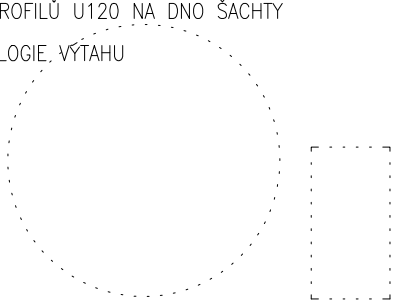

ZODPOVĚDNÝ PROJEKTANT:

Ing. et Ing. Pavel Vyskočil

STAVEBNÍK:

Statutární město Brno, Dominikánské náměstí 196/1, 602 00 Brno

MÍSTO STAVBY:

Jánská 18/20, 602 00 Brno

KATASTRÁLNÍ ÚZEMÍ:

Město Brno

NÁZEV STAVBY:

VÝMĚNA VÝTAHU V OBJEKTU JÁNSKÁ 18/20, BRNO

OBSAH VÝKRESU:

SVISLÝ ŘEZ A-A', B-B'

VYPRACOVAL:

Ing. et Ing. Pavel Vyskočil

Ing. et Ing. Pavel Vyskočil
Nádražní 179, 664 46 Silůvky
IČO: 87245302
Autorizace ČKAIT: 1005896
tel.: (+420) 725 805 017
pavel.vyskocil@seznam.cz

STUPEŇ

DPS

FORMÁT

2x44

DATUM

07/2019


MĚŘÍTKO

ČÍSLO VÝKRESU


1:100

D 1.1_5

PŮDORYS 1.PP
1:50

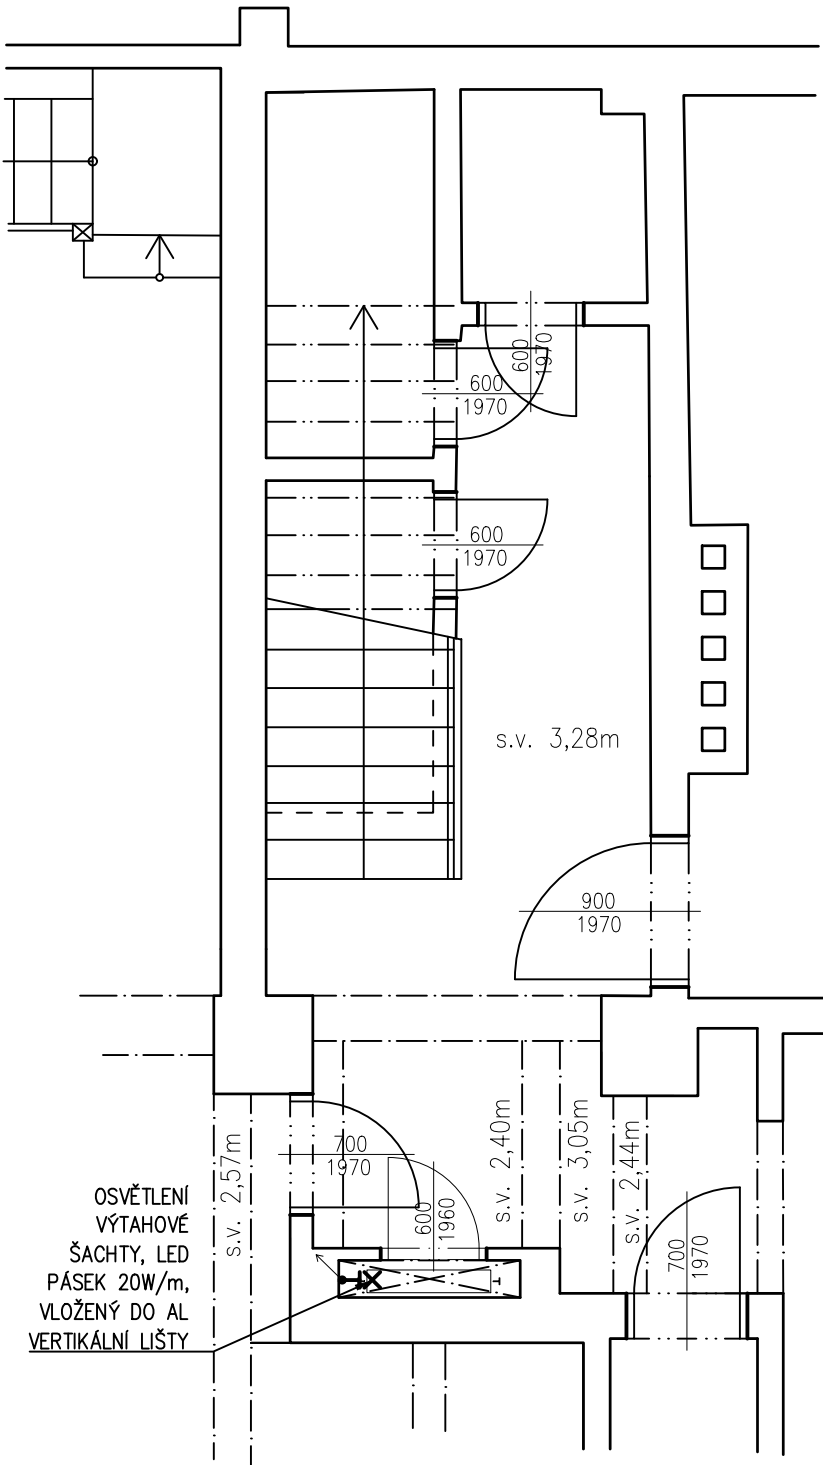

PŮDORYS 1.NP
1:50

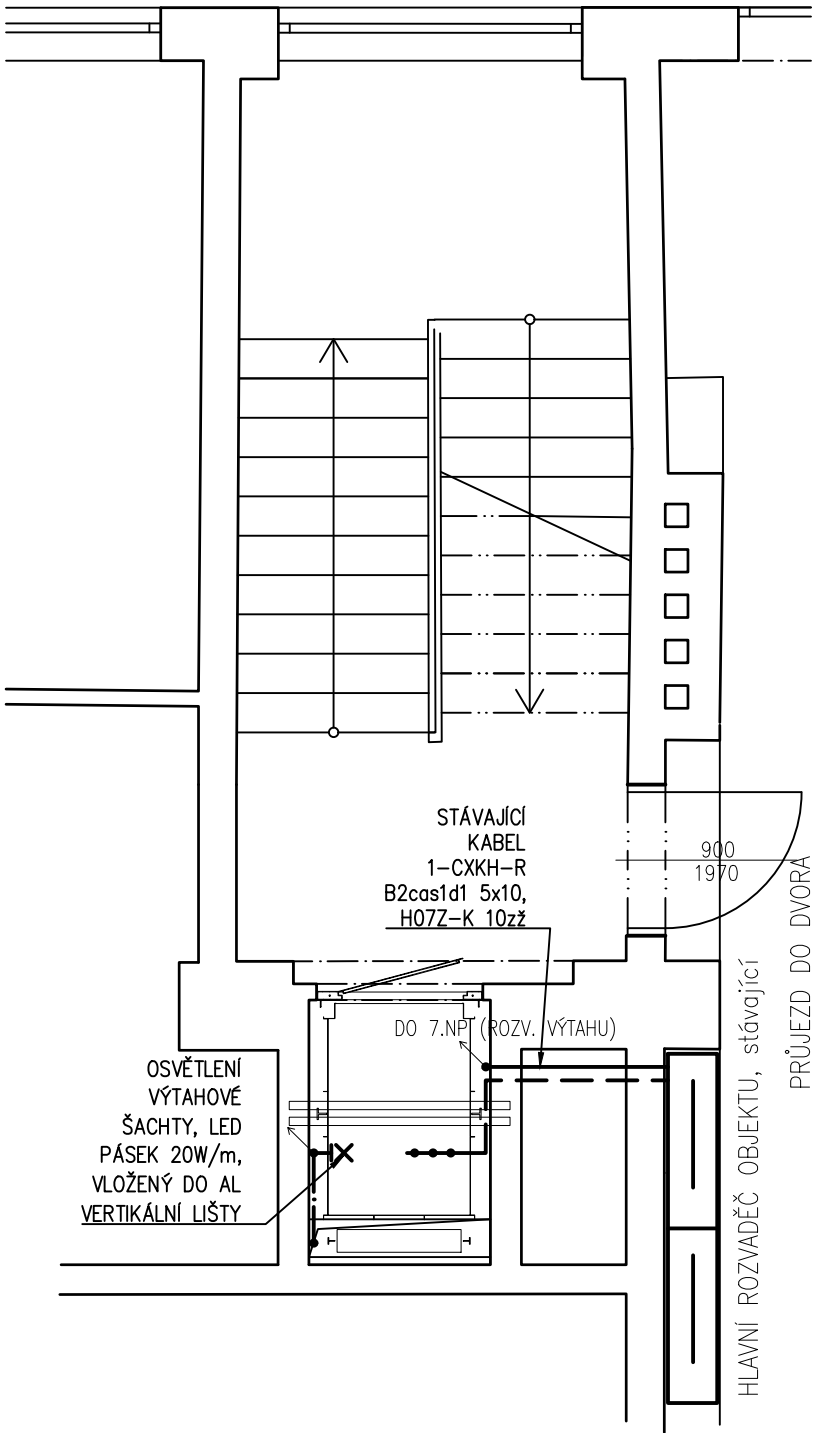


POZNÁMKA

- KABELOVÁ TRASA VEDENÁ ZE STÁVAJÍCÍHO HLAVNÍHO ROZVADĚČE DO ROZVADĚČE VÝTAHU VE STROJOVNĚ, BUDE ULOŽENA V NOVÉM KABELOVÉM ŽLABU VE VÝTAHOVÉ ŠACHTĚ A VE STÁVAJÍCÍM ŽLABU MEZI DOMOVNÍM ROZVADĚČEM A ŠACHTOU VÝTAHU
- POKUD STÁVAJÍCÍ PŘÍVODNÍ KABEL NEVYHOVÍ UVEDENÝM PARAMETRŮM, BUDE NAHRAZEN NOVÝM
- TRANSFORMÁTOR 24V PRO LED PÁSEK PRO OSVĚTLENÍ ŠACHTY BUDE ULOŽEN V ROZVADĚČI VÝTAHU VE STROJOVNĚ
- LED PÁSKY BUDOU S TRANSFORMÁTOREM SPOJENY KABELEM CXKH-R 3x1,5
- LED PÁSEK VE VÝTAHOVÉ ŠACHTĚ JE PRŮBĚŽNÝ, NA CELOU VÝŠKU ŠACHTY


LEGENDA

- Stávající rozvadeč
- Kabelová trasa 1-CXKH-R B2cas1d1 5x10, H07Z-K 10zž
- Kabelová trasa 1-CXKH-R B2cas1d1 3x1,5
- Vodič H07Z-K 25zž
- Stoupací vedení
- Uzemnění ocelových prvků výtahu - H07Z-K 25zž
- LED pásek

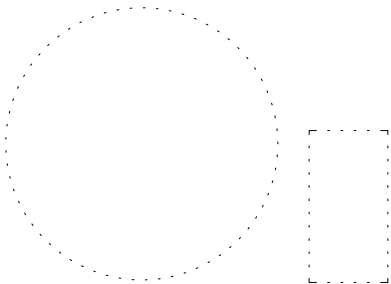


| | | |
|--|--|---------------|
| ZODPOVĚDNÝ PROJEKTANT: | VYPRACOVAL: | |
| Ing. et Ing. Pavel Vyskočil | Ing. et Ing. Pavel Vyskočil | |
| STAVEBNÍK: | Statutární město Brno, Dominikánské náměstí 196/1, 602 00 Brno | |
| MÍSTO STAVBY: | Jánská 18/20, 602 00 Brno | |
| KATASTRÁLNÍ ÚZEMÍ: | Město Brno | |
| NÁZEV STAVBY: | | |
| VÝMĚNA VÝTAHU V OBJEKTU JÁNSKÁ 18/20, BRNO | | |
| OBSAH VÝKRESU: | | |
| PŮDORYS 1.PP, 1.NP - ELEKTROINSTALACE | | |
| | STUPEŇ | DPS |
| | FORMÁT | 2xA4 |
| | DATUM | 12/2019 |
| | MĚŘITKO | ČÍSLO VÝKRESU |
| | 1:50 | D 1.4_1 |

PŮDORYS 2.NP AŽ 6.NP
1:50

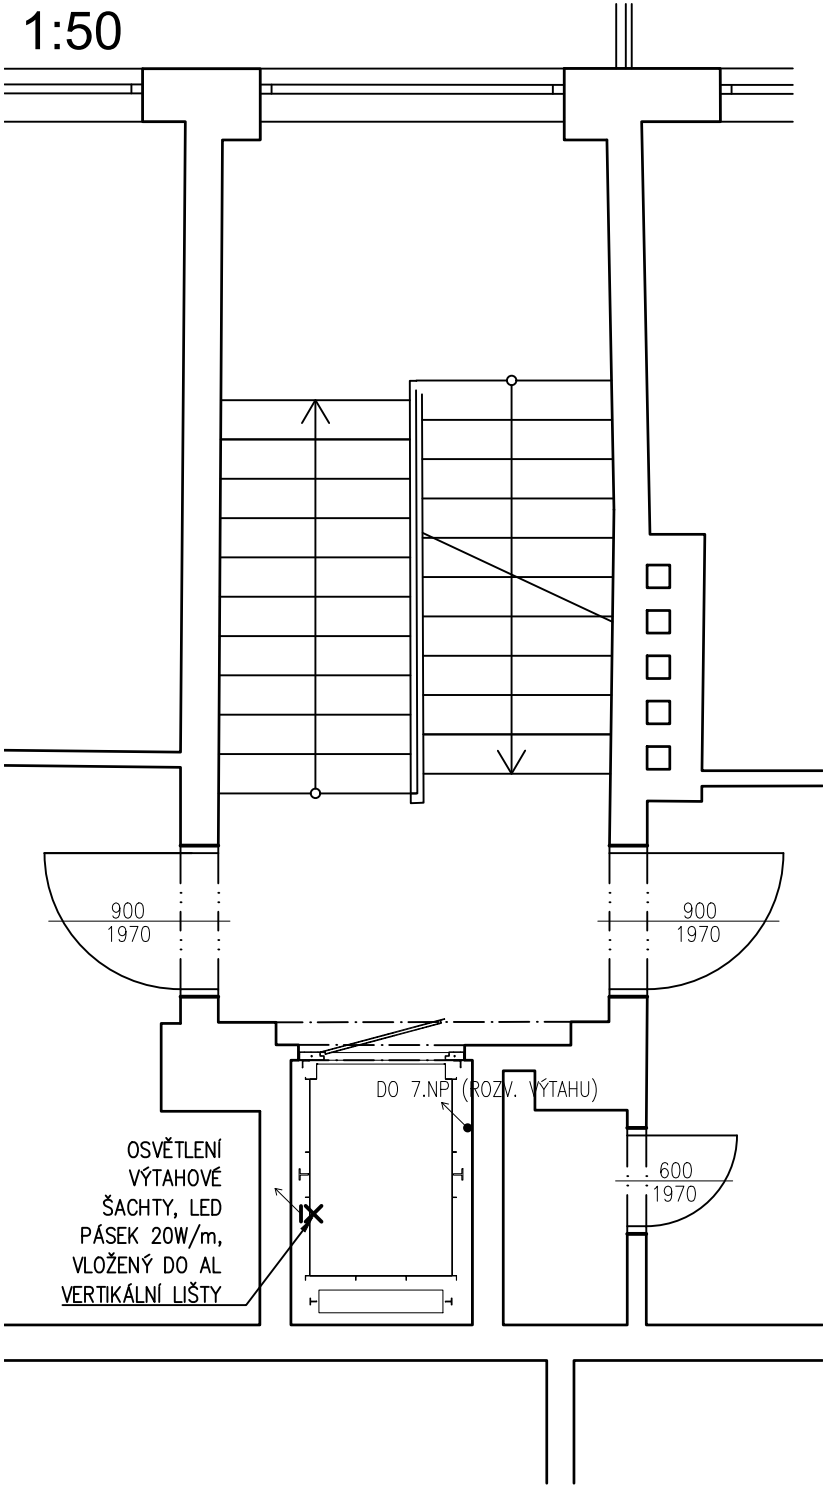

PŮDORYS 7.NP
1:50

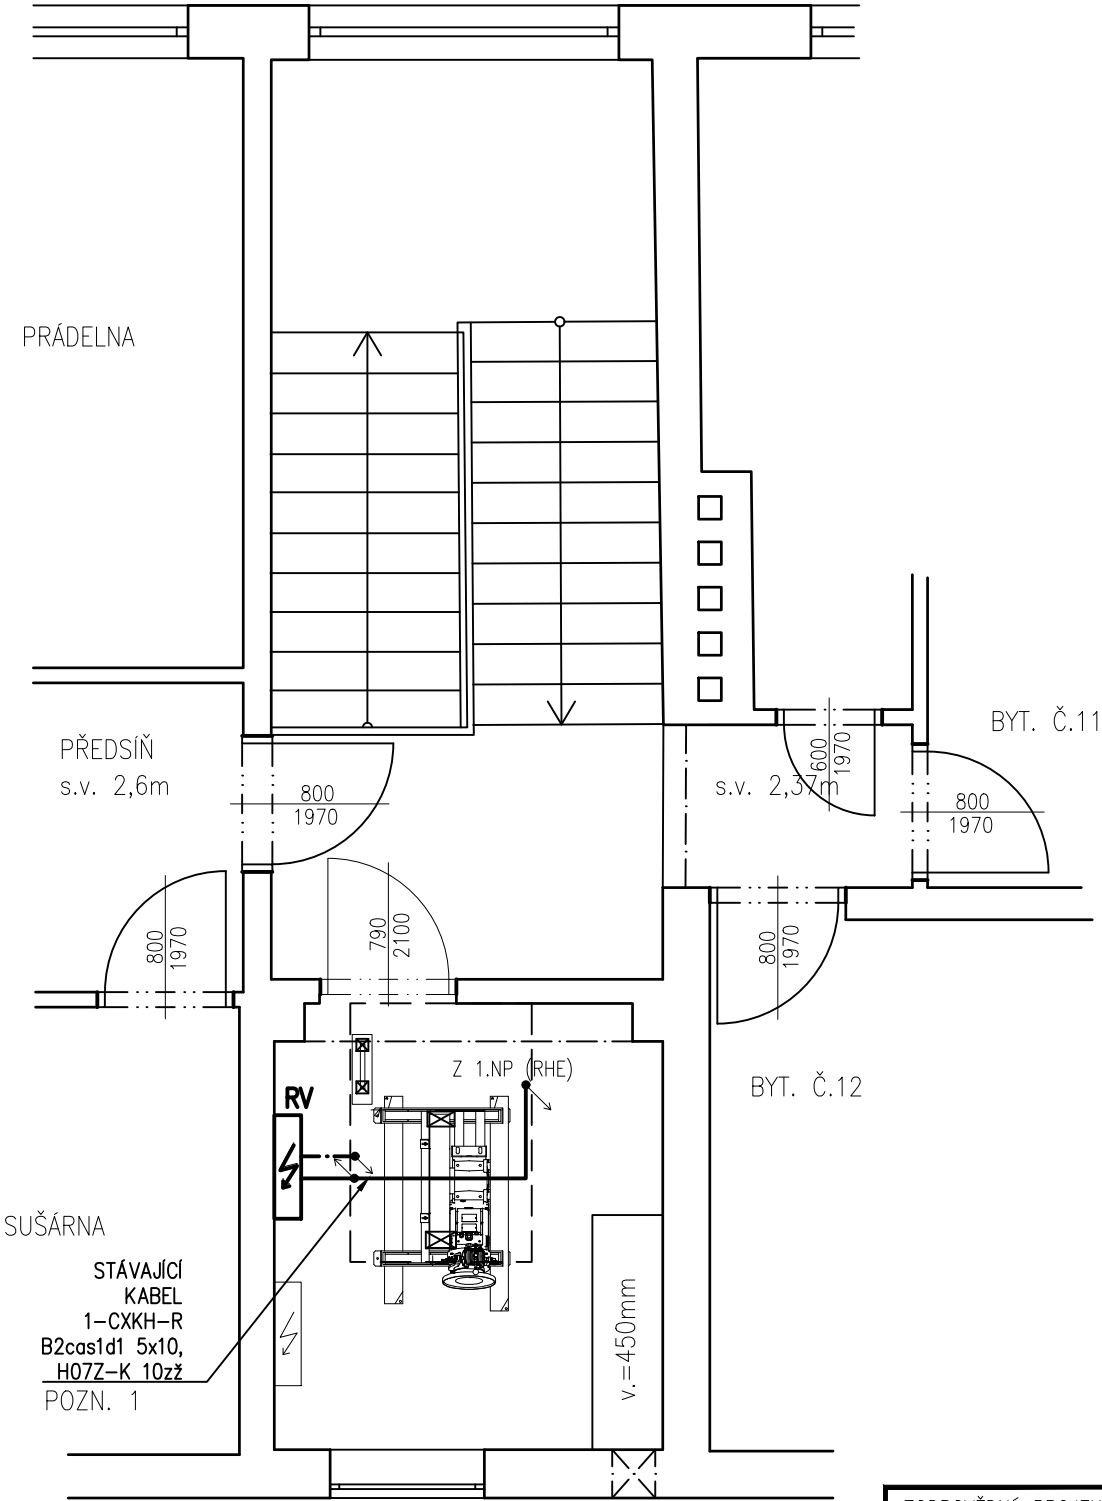


POZNÁMKA

- KABELOVÁ TRASA VEDENÁ ZE STÁVAJÍCÍHO HLAVNÍHO ROZVADĚČE DO ROZVADĚČE VÝTAHU VE STROJOVNĚ, BUDE ULOŽENA V NOVÉM KABELOVÉM ŽLABU VE VÝTAHOVÉ ŠACHTĚ A VE STÁVAJÍCÍM ŽLABU MEZI DOMOVNÍM ROZVADĚČEM A ŠACHTOU VÝTAHU
- POKUD STÁVAJÍCÍ PŘÍVODNÍ KABEL NEVYHOVÍ UVEDENÝM PARAMETRŮM, BUDE NAHRAZEN NOVÝM
- TRANSFORMÁTOR 24V PRO LED PÁSEK PRO OSVĚTLENÍ ŠACHTY BUDE ULOŽEN V ROZVADĚČI VÝTAHU VE STROJOVNĚ
- LED PÁSKY BUDOU S TRANSFORMÁTOREM SPOJENY KABELEM CXKH-R 3x1,5
- LED PÁSEK VE VÝTAHOVÉ ŠACHTĚ JE PRŮBĚŽNÝ, NA CELOU VÝŠKU ŠACHTY
- ROZVOD OSVĚTLENÍ STROJOVNY ZŮSTANE PŮVODNÍ, BUDE VYMĚNĚN VYPÍNAČ A STROPNÍ SVÍTIDLO ZA ZÁŘIVKOVÉ 2x37W, IP20

POZN. 1: KABELOVÁ TRASA VEDENA POD STROPEM VÝTAHOVÉ ŠACHTY A NA PODLAŽE STROJOVNY V KABELOVÉM ŽLABU

LEGENDA

- RV - NOVÝ ROZVADĚČ VÝTAHU
- Kabelová trasa 1-CXKH-R B2cas1d1 5x10, H07Z-K 10zž
- Kabelová trasa 1-CXKH-R B2cas1d1 3x1,5
- Stoupací vedení
- LED pásek

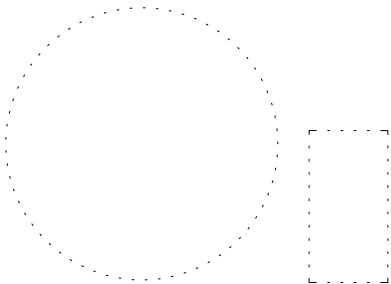

| | | |
|--|--|---|
| ZODPOVĚDNÝ PROJEKTANT: | VYPRACOVAL: | |
| Ing. et Ing. Pavel Vyskočil | Ing. et Ing. Pavel Vyskočil | |
| STAVEBNÍK: | Statutární město Brno, Dominikánské náměstí 196/1, 602 00 Brno | Ing. et Ing. Pavel Vyskočil Nádražní 179, 664 46 Silůvky IČO: 87245302 Autorizace ČKAIT: 1005896 tel.: (+420) 725 805 017 pavel.vyskocil@seznam.cz |
| MÍSTO STAVBY: | Jánská 18/20, 602 00 Brno | |
| KATASTRÁLNÍ ÚZEMÍ: | Město Brno | |
| NÁZEV STAVBY: | | |
| VÝMĚNA VÝTAHU V OBJEKTU JÁNSKÁ 18/20, BRNO | | |
| OBSAH VÝKRESU: | | |
| PŮDORYS 2.NP,až 7.NP - ELEKTROINSTALACE | | |
| | STUPEŇ | DPS |
| | FORMÁT | 2xA4 |
| | DATUM | 12/2019 |
| | MĚŘÍTKO | ČÍSLO VÝKRESU |
| | 1:50 | D 1.4_2 |