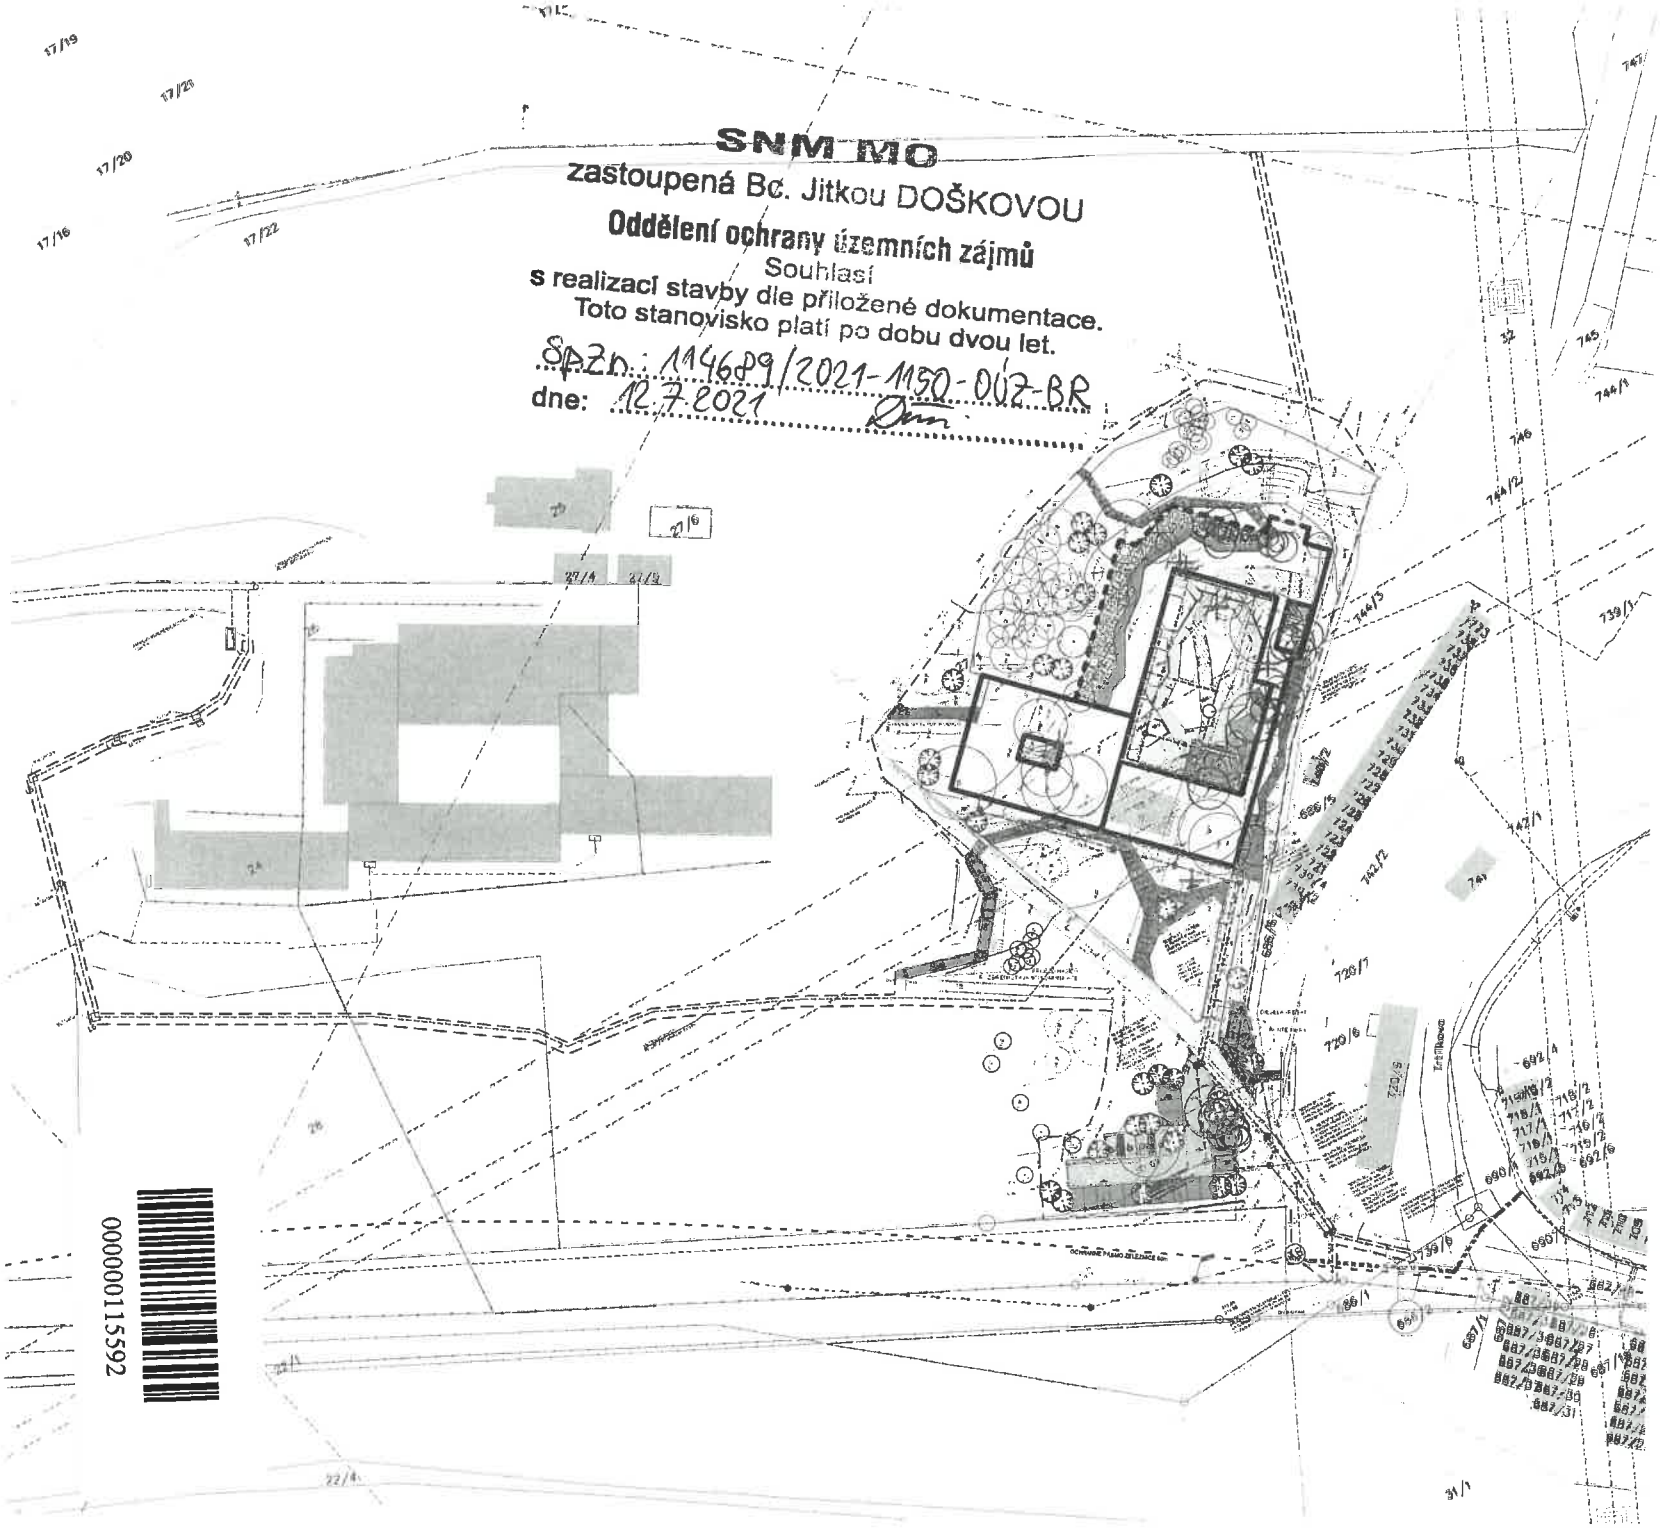

000000115592

Navržený objekt - Dům pro Julii
Stávající objekty
Vegetační střecha - extenzivní
Vegetační střecha - intenzivní
Odstraňované zpevněné plochy
Pískoviště / dětské hřiště
Chodník - drop - poréznì barvený beton
Vodní plochy - jezírko
Dřevěné terasy, povalová pěšina - Dub
Chodník - žulové odseky (divoká mozaika)
Velkoformátová betonová dlažba
Stávající komunikace - betonová dlažba
Komunikace - betonová dlažba
Komunikace - žulové kostky 10/8
Parkoviště - dlažba
Parkoviště - betonová dlažba antrit

Vstupy do objektů
Listnaté stromy
Kácené jehličnaté stromy
Jehličnaté stromy
Kácené jehličnaté stromy
Navržené stromy
Hranice řešeného území - 8787,9 m
Hranice parcel
738/1 Parcelní čísla
Lampy areálového osvětlení
Odstraňované lampy AO
Nové lampy AO
Poloha sond IG+HG průzkumu

STÁVAJÍCÍ INŽENÝRSKÉ SÍTĚ
Vodovod
Kanalizace dešťová
Kanalizace splašková
Kanalizace jednotná
Sdělovací kabely CETIN
Sdělovací kabely CETIN - neprovozované
Elektrické vedení VVN nadzemní
Elektrické vedení VN nadzemní
Elektrické vedení NN podzemní
Elektrické vedení NN nadzemní
Distribuční trafostanice VN/NN
Plynové potrubí NTL
Mikrovlnné spoje (MW) T - Mobile
Základnová stanice T - Mobile
Veřejné osvětlení

NOVÉ INŽENÝRSKÉ SÍTĚ
Vodovodní přípojka
Přípojka elektrického vedení NN
Splašková kanalizace
Dešťová kanalizace
přípojka Faster
Kabel areálového osvětlení

OBJEKTY

SO 01	Dětský hospic
SO 02	Parkoviště
SO 03	Zpevněné plochy
SO 04	Sadové úpravy
SO 05	Přípojka vody a kanalizace
SO 06	Přípojka NN

POZNÁMKY
Inženýrské sítě jsou znázorněny pouze orientačně, p[ř]ed zahájením prací je nutné přesný průběh vytýčit správcem.

Došlo dne: 21-07-2021
Č. j. MKOM 114929/21
Přílohy:
Brněnské komunální podnik

S

ČTYŘSTĚN

±0,000 = 246,52 Bpv

Zodpovědný projektant
Ing. Roman Kopáč
Brněnská 28,
664 51 Šlapanice
e-mail: rkopac@centrum.cz
tel. 725 128 181

Generální projektant
ČTYŘSTĚN architekti v.o.s.
Ing. arch. Tomáš Págo
Husova 355/13,
602 00 Brno
e-mail: pago@ctyrsten.cz
tel. 603 185 481

Hlavní inženýr projektu
ČTYŘSTĚN architekti v.o.s.
Ing. arch. Tomáš Págo
Husova 355/13,
602 00 Brno
e-mail: pago@ctyrsten.cz
tel. 603 185 481

Zpracoval / kreslil
Ing. arch. Tomáš Págo

Kontroloval
Ing. Tomáš Págo

Název stavby
Dům pro Julii

Místo stavby
k.ú. Sadová [611565]
č.parc. 27/1

Investor
Dům pro Julii, z.ú.
Ečerova 14, 635 00 Brno

Archivace

stupeň PD: Dokumentace pro společné povolení	zakázka č.
červen / 2021	formátu A4: 10
	měřítko: 1:500
C SITUAČNÍ VÝKRESY	výkres č.: C.3
KOORDINAČNÍ SITUAČNÍ VÝKRES	paré č.

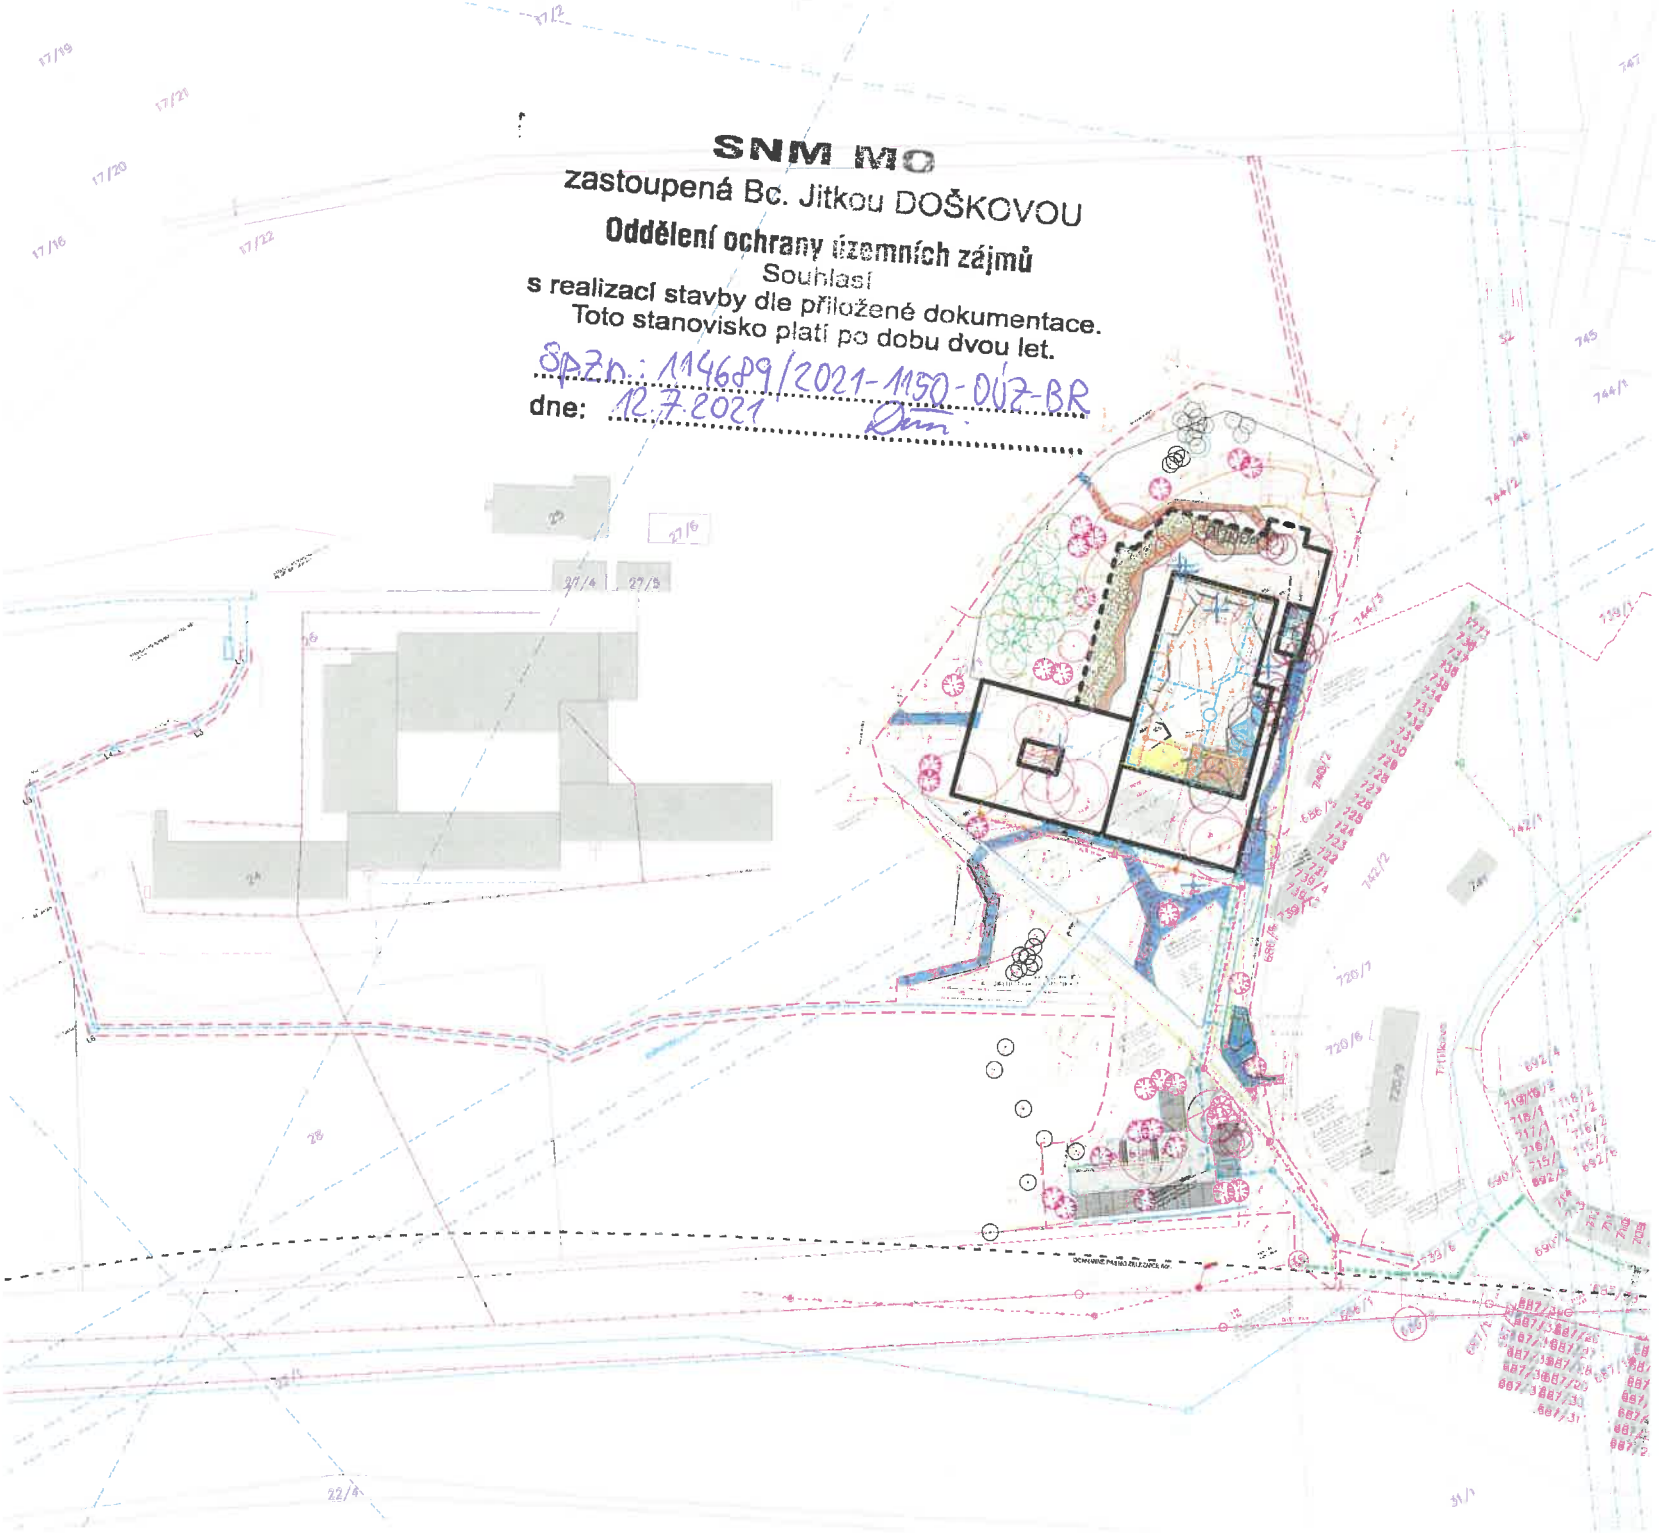

SNM MC
zastoupená Bc. Jitkou DOŠKOVOU
Oddělení ochrany územních zájmů
Souhlasí
s realizací stavby dle přiložené dokumentace.
Toto stanovisko platí po dobu dvou let.
SpZn.: 114689/2021-1150-OÚZ-BR
dne: 12.7.2021

LEGENDA

- Navržený objekt - Dům pro Julii
- Stávající objekty
- Vegetační střecha - extenzivní
- Vegetační střecha - intenzivní
- Odstraňované zpevněné plochy
- Pískoviště / dětské hřiště
- Chodník - drop - porézní barvený beton
- Vodní plochy - jezírko
- Dřevěné terasy, povalová pěšina - Dub
- Chodník - žulové odseky (divoká mozaika)
- Velkoformátová betonová dlažba
- Stávající komunikace - betonová dlažba
- Komunikace - betonová dlažba
- Komunikace - žulové kostky 10/8
- Parkoviště - distanční dlažba
- Parkoviště - betonová dlažba antrit
- Vstupy do objektu
- Listnaté stromy
- Kácené jehličnaté stromy
- Jehličnaté stromy
- Kácené jehličnaté stromy
- Navržené stromy
- Hranice řešeného území - 8767,9 m
- Hranice parcel
- 739/1 Parcelní čísla
- Lampy areálového osvětlení
- Odstraňované lampy AO
- Nové lampy AO
- Poloha sond IG+HG pruzkumu

STÁVAJÍCÍ INŽENÝRSKÉ SÍTĚ

- Vodovod
- Kanalizace dešťová
- Kanalizace splašková
- Kanalizace jednotná
- Sdělovací kabely CETIN
- Sdělovací kabely CETIN - neprovozované
- Elektrické vedení VVN nadzemní
- Elektrické vedení VN nadzemní
- Elektrické vedení NN podzemní
- Elektrické vedení NN nadzemní
- Distribuční trafostanice VN/NN
- Plynové potrubí NTL
- Mikrovlnné spoje (MW) T - Mobile
- Základnová stanice T - Mobile
- Veřejné osvětlení

NOVÉ INŽENÝRSKÉ SÍTĚ

- Vodovodní přípojka
- Přípojka elektrického vedení NN
- Splašková kanalizace
- Dešťová kanalizace
- přípojka Faster
- Kabel areálového osvětlení

OBJEKTY

SO 01	Dětský hospic
SO 02	Parkoviště
SO 03	Zpevněné plochy
SO 04	Sadové úpravy
SO 05	Přípojka vody a kanalizace
SO 06	Přípojka NN

POZNÁMKY

Inženýrské sítě jsou znázorněny pouze orientačně, před započetím prací je nutné přesný průběh vytyčit příslušným správcem.

ČTYŘSTĚN

±0.000 = 246.52 Bpv

Zodpovědný projektant
Ing. Roman Kopřiva
Brněnská 28,
664 51 Šlapanice
e-mail: rkopriva@centrum.cz
tel: 725 126 161

Generální projektant
ČTYŘSTĚN architekti v.o.s.
Ing. arch. Tomáš Págo
Husova 365/13
602 00 Brno
e-mail: pago@ctyrsten.cz
tel: 603 185 481

Hlavní inženýr projektu
ČTYŘSTĚN architekti v.o.s.
Ing. arch. Tomáš Págo
Husova 365/13
602 00 Brno
e-mail: pago@ctyrsten.cz
tel: 603 185 481

Zpracoval / kreslil
Ing. arch. Tomáš Págo

Kontroloval
Ing. arch. Tomáš Págo

Dům pro Julii

k.ú. Sadová [611565]
č.parc. 27/1

Dům pro Julii, z.ú.
Ečerova 14, 635 00 Brno

Autorizace

stupeň PD	Dokumentace pro společné povolení
	červen / 2021

zakázka č.
formátu A4 10
měřítko
výkres č. C.3

C SITUAČNÍ VÝKRESY

KOORDINAČNÍ SITUAČNÍ VÝKRES