



POHLED ATRIUM 1

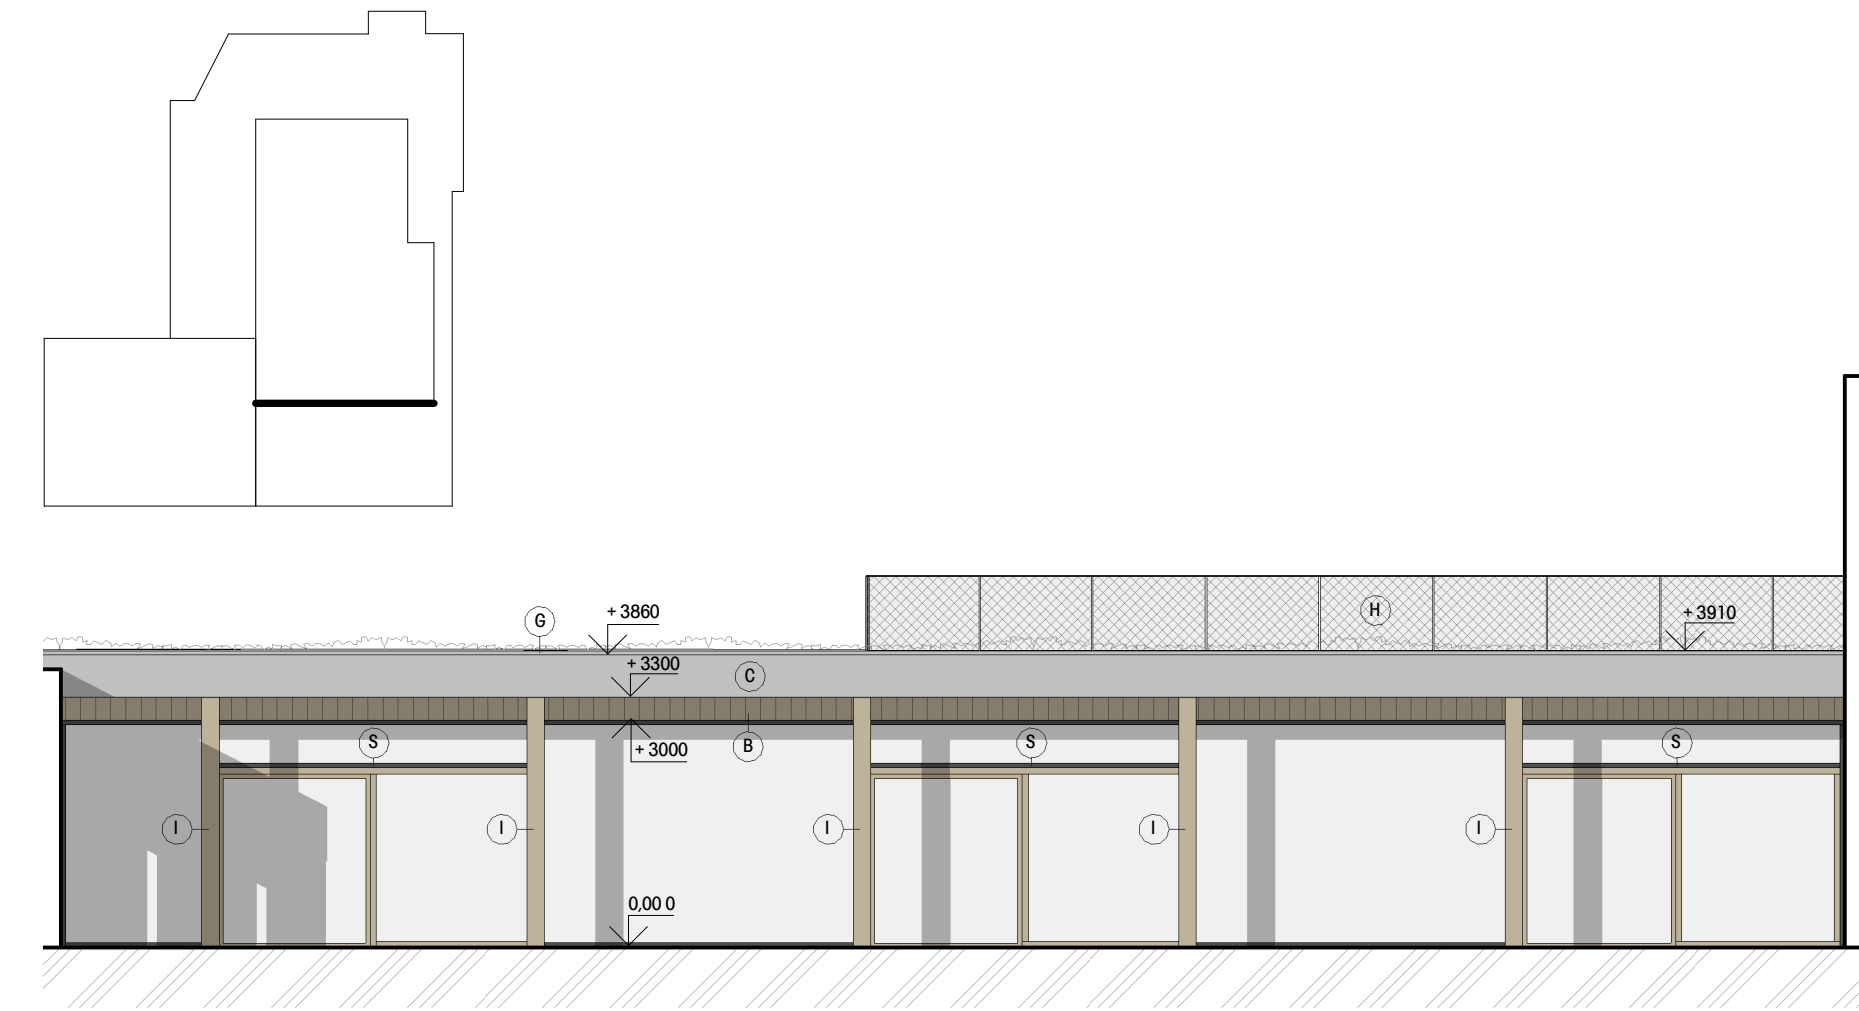

POHLED ATRIUM 2



POHLED ATRIUM 3

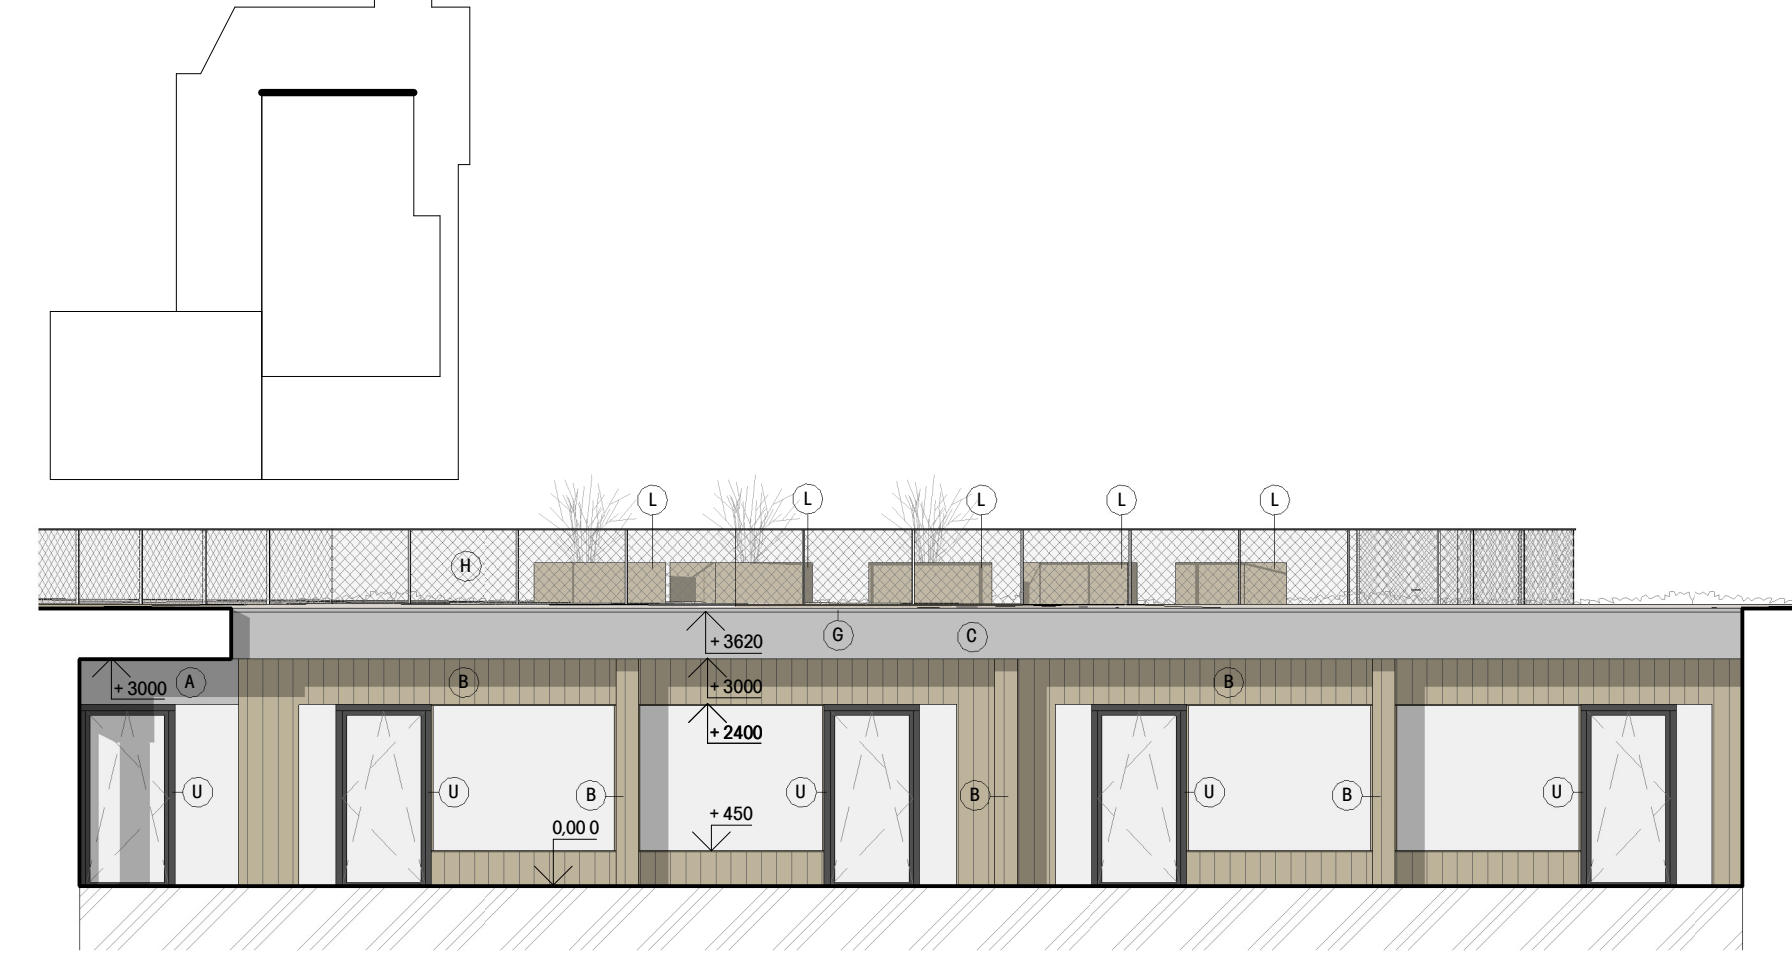

POHLED ATRIUM 4



LEGENDA

- (A) KONTAKTNÍ ZATEPLOVACÍ SYSTÉM  
TENKOVSTVÁ FASÁDNÍ ŠTERKA IMITACE BETONU, POHLEDOVÝ BETON

(B) DŘEVĚNÝ OBKLAD - BIODESKA MODŘÍN, PŘÍRODNÍ ODSTÍN

(C) TENKOVSTVÁ FASÁDNÍ ŠTERKA IMITACE BETONU, POHLEDOVÝ BETON

(D) KONTAKTNÍ ZATEPLOVACÍ SYSTÉM  
TENKOVSTVÁ FASÁDNÍ OMÍTKA HLADKÁ, ZRNO 1,5 mm, FASÁDNÍ BARVA - BILÁ

(E) POSUVNÉ STÍNICÍ SLUNOLAMY - BIODESKA MODŘÍN, PŘÍRODNÍ ODSTÍN

(F) DŘEVĚNÁ OKNA A DVEŘE V BEZRÁMOVÉM ZASKLENÍ, PŘÍRODNÍ ODSTÍN

(G) KLEMPÍŘSKÉ PRVKY - POZINKOVANÝ PLECH

(H) ŽÁBRADLÍ - OCELOVÝ POZINKOVANÝ A LAKOVANÝ JACKL, VÝPLŇ - NEREZOVÁ SÍŤ

(I) DŘEVĚNÝ OBKLAD SLOUPŮ - BIODESKA MODŘÍN, PŘÍRODNÍ ODSTÍN

(J) DŘEVĚNÁ BRANKA - BIODESKA MODŘÍN, PŘÍRODNÍ ODSTÍN

(K) DŘEVĚNÉ OPLOCENÍ - BIODESKA MODŘÍN, PŘÍRODNÍ ODSTÍN
- (L) DŘEVĚNÝ TRUHLÍK

(M) KRYT TEPELNÝCH ČERPADEL A CHLADÍČÍCH JEDNOTEK- PERFOROVANÝ POZINK PLECH

(N) CELOSKLENĚNÉ PIVOTOVÉ DVEŘE

(O) DŘEVĚNÁ TRELÁŽ - BIODESKA MODŘÍN, PŘÍRODNÍ ODSTÍN

(P) KAMENNÝ OBKLAD

(Q) ODVĚTRÁVACÍ HLAVICE KANALIZACE

(R) PŘEDOKENNÍ SCREENOVÉ LÁTKOVÉ ROLETA NA EL. POHON, VODÍČÍ NEREZ LANKA

(S) DŘEVOHLINÍKOVÁ PROSKLENÁ SLOUPKOVÁ FASÁDA S DŘEVĚNÝMI OKNY

(T) ODVĚTRÁVACÍ HLAVICE VZDUCHOTECHNIKY

(U) HLINÍKOVÉ DVEŘE V BEZRÁMOVÉM ZASKLENÍ, ŠEDÝ ODSTÍN

(V) STŘEŠNÍ SVĚTLÍK, ZASYPÁNO VEGETAČNÍM SUBSTRÁTEM

(W) DĚLÍČÍ STĚNY - BIODESKA MODŘÍN, PŘÍRODNÍ ODSTÍN

(X) POTRUBÍ VZDUCHOTECHNIKY

(Y) JÍMACÍ TYČ HROMOSVODU



POZNÁMKA

- ROZMĚRY A VÝŠKY NUTNO PŘÍZPŮSOBIT ÚDAJŮM ZJIŠTĚNÝCH NA STAVENŠTÍ
- VÝKRES NUTNO KORDINOVAT S POŽÁRNĚ-BEZPEČNOSTNÍM ŘEŠENÍM
- ODSTĚNY URČÍ ARCHITEKT V RAMOCI AD



ČTYŘSTĚN

S-JTSK / Bpv  
0,000 = 248,520 m n.m.

Zodpovědný projektant : Ing. Roman Koplik Brněnská 28, 664 51 Slápanice		Vedoucí projektu : ČTYŘSTĚN s.r.o. Ing. arch. Tomáš Págo Husova 355/13, 602 00 Brno		Hlavní inženýr projektu : Ing. Roman Koplik Brněnská 28, 664 51 Slápanice		Zpracoval / kreslil : Ing. Roman Koplik	
e-mail, rkoplik@centrum.cz tel. 725 128 181		e-mail, pago@ctyrsten.eu tel. 603 185 481		e-mail, rkoplik@centrum.cz tel. 725 128 181		Kontroloval : Ing. arch. Tomáš Págo	
názvy stavby : Dům pro Julii - Novostavba dětského hospice							
místo stavby : k.ú. Sadová [611565] č.parc. 27/1							
objednatel : Dům pro Julii, z. ú. Ečerova 14, 635 00 Brno							
Autorizace:							
stupeň PD datum				DPS - dokumentace pro provedení stavby 02/2021		zakázka č. formátů A4	
část projektové dokumentace : D.1.1 - ARCHITEKTONICKO STAVEBNÍ ŘEŠENÍ				měřítko výkres č.		Jak je ukázáno paré č.	
stavební objekt : SO 01 - DĚTSKÝ HOSPIC				název výkresu : POHLEDY ATRIUM		D.122	