POHLED 1
M 1 : 100

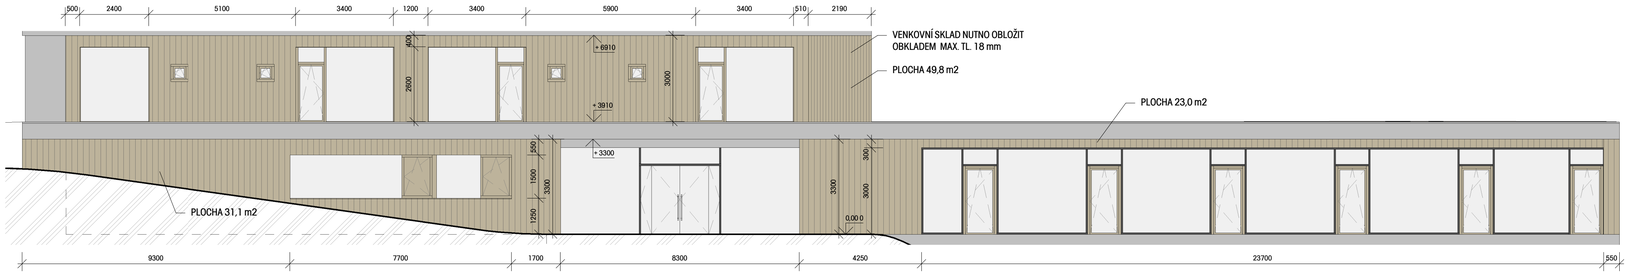

POHLED 2
M 1 : 100

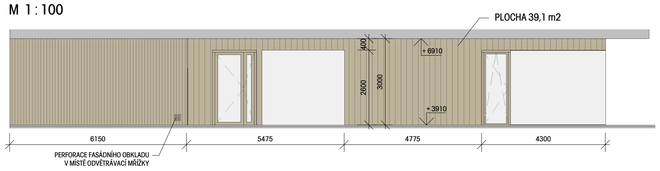

POHLED 3
M 1 : 100

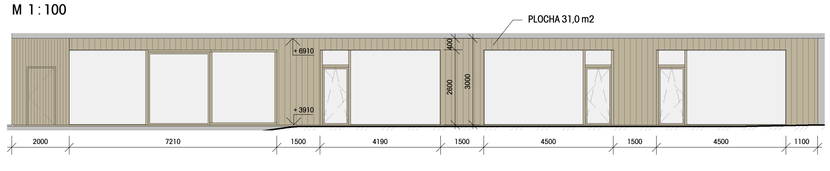

POHLED 5
M 1 : 100

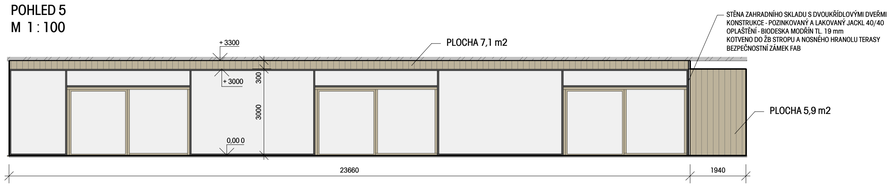

POHLED 6
M 1 : 50

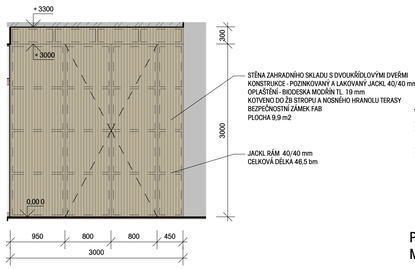

POHLED 4
M 1 : 100

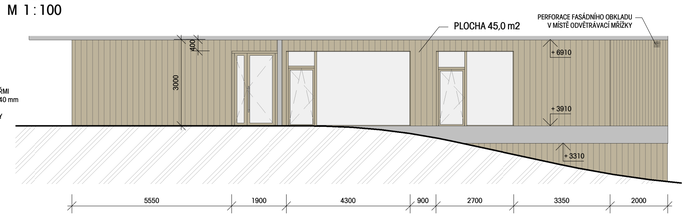

POHLED 7
M 1 : 100

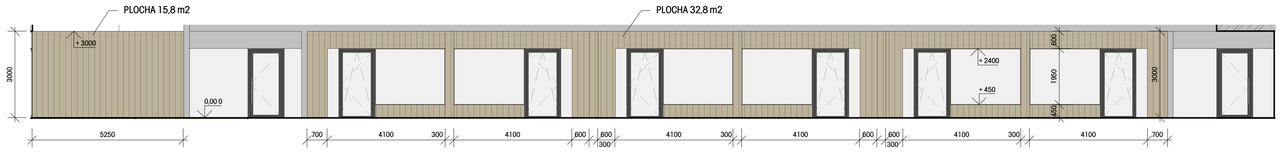

POHLED 8
M 1 : 100

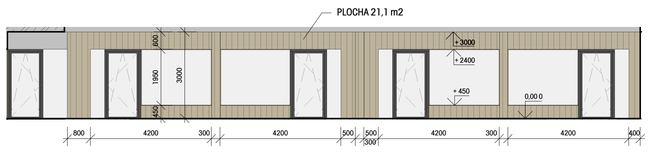

POHLED 9
M 1 : 100

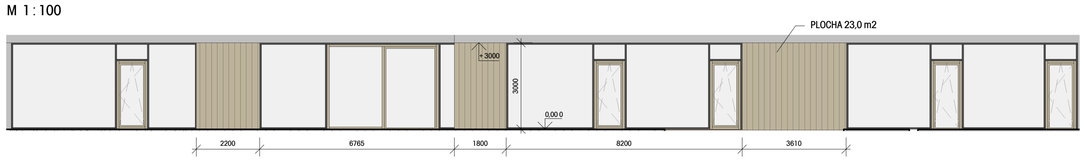

POHLED 10
M 1 : 100

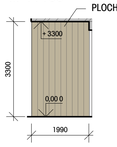

POHLED 11
M 1 : 100

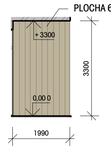

POHLED 12
M 1 : 100

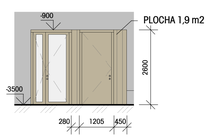

SCHÉMA 1.NP

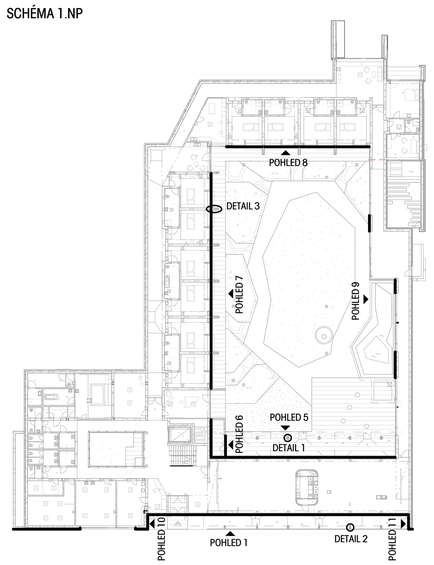

SCHÉMA 2.NP

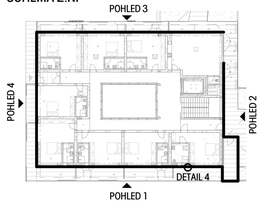

SCHÉMA 1.PP

VÝPIS PRVKŮ
DŘEVĚNÝ FASÁDNÍ OBKLAD BIODESKA MODŘÍN TL. 19 mm

POPIS	PLOCHA (m2)	KS	PLOCHA CELKEM (m2)
OBKLAD OCEL. SLOUPŮ - DETAIL 1	3,84	5	19,2
OBKLAD OCEL. SLOUPŮ - DETAIL 2	4,18	6	25,08
OBKLAD BTB SLOUPŮ - DETAIL 3	7,36	8	58,88
OBKLAD STĚN			349,7
CELKOVÁ ČISTÁ PLOCHA OBKLADU BEZ PROŘEZU = 452,86 m2			
JACKL RÁM ZAHRADNÍHO SKLADU 40/40 mm	46,5 bm		

POZNÁMKA

- ROZMĚRY A VÝŠKY NUTNO PŘIZPŮSOBIT ÚDAJŮM ZJIŠTĚNÝM NA STAVENIŠTI
- NUTNO ZPRACOVAT PODROBNOU VÝROBNÍ A DÍLENSKOU DOKUMNETACE
- SPOJE DŘEVĚNÝCH A OCELOVÝCH PRVKŮ NUTNO ŘEŠIT DÍLENSKOU DOKUMENTACÍ DODAVATELE
- VENKOVNÍ SKLAD 2.NP NUTNO OBLOŽIT OBKLADEM MAX. TL. 18 mm
- DOKUMENTACI NUTNO KOORDINOVAT S POŽÁRNĚ - BEZPEČNOSTNÍM ŘEŠENÍM

DETAIL 1 - PŮDORYS OCEL. SLOUP S OBKLADEM
M 1 : 10
CELKOVÁ PLOCHA 3,84 m2

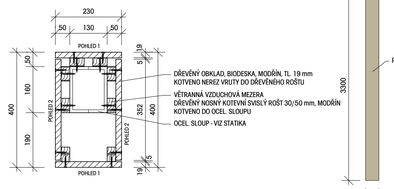

POHLED 1
M 1 : 50

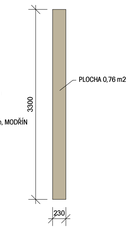

POHLED 2
M 1 : 50

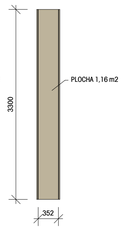

DETAIL 3 - PŮDORYS BTB PILÍŘ S OBKLADEM
M 1 : 10
CELKOVÁ PLOCHA 7,36 m2

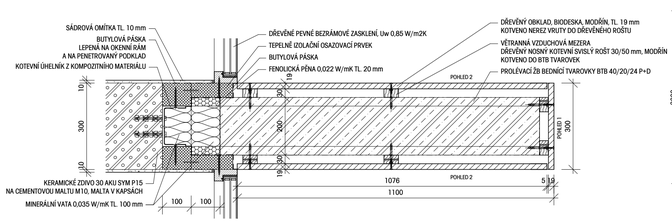

POHLED 1
M 1 : 50

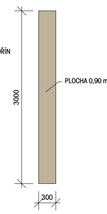

POHLED 2
M 1 : 50

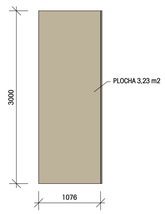

DETAIL 2 - PŮDORYS OCEL. SLOUP S OBKLADEM
M 1 : 10
CELKOVÁ PLOCHA 4,18 m2

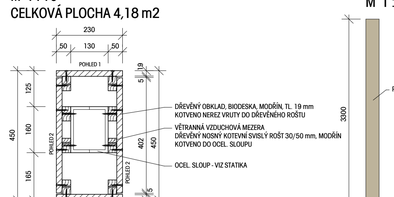

POHLED 1
M 1 : 50

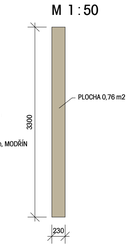

POHLED 2
M 1 : 50

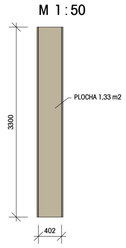

DETAIL 4 - SKLADBA DŘEVĚNÉHO OBKLADU
PŮDORYS M 1 : 10

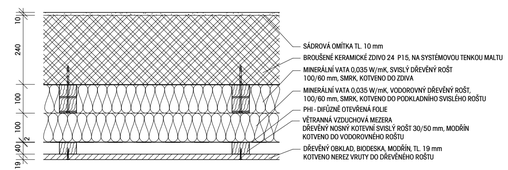

DETAIL 4 - DŘEVĚNÉHO OBKLADU
ŘEZ M 1 : 10

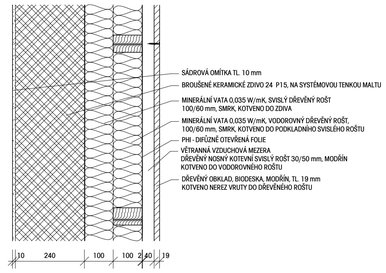

T 76

ČTYŘSTĚN

S-JTSK / Bpv
0,000 = 248,520 m n.m.

Zodpovědný projektant :
Ing. Roman Koplík
Brněnská 28,
664 51 Šlapanice
e-mail. rkoplik@centrum.cz
tel. 725 128 181

Vedoucí projektu :
ČTYŘSTĚN s.r.o.
Ing. arch. Tomáš Págo
Husova 355/13,
602 00 Brno
e-mail. pago@ctyrsten.eu
tel. 603 185 481

Hlavní inženýr projektu :
Ing. Roman Koplík
Brněnská 28,
664 51 Šlapanice
e-mail. rkoplik@centrum.cz
tel. 725 128 181

Zpracoval / kreslil :
Ing. Roman Koplík

Kontroloval :
Ing. arch. Tomáš Págo

název stavby :
Dům pro Julii - Novostavba dětského hospice

místo stavby :
k.ú. Sadová [611565]
č.parc. 27/1

objednatel :
Dům pro Julii, z. ú.
Ečerova 14, 635 00 Brno

Autorizace:

stupeň PD	DPS - dokumentace pro provedení stavby	zakázka č.	19_014
datum	02/2021	formátů A4	
část projektové dokumentace : D.1.1 - ARCHITEKTONICKO STAVEBNÍ ŘEŠENÍ		měřítko	1 : 10, 1 : 50, 1 : 100
stavební objekt : SO 01 - DĚTSKÝ HOSPIC		výkres č. D.123	paré č.
název výkresu : DETAIL A - DŘEVĚNÝ OBKLAD			