


# VÝTAHOVÁ ŠACHTA - TVAR


# PŮDORYS

m 1:50

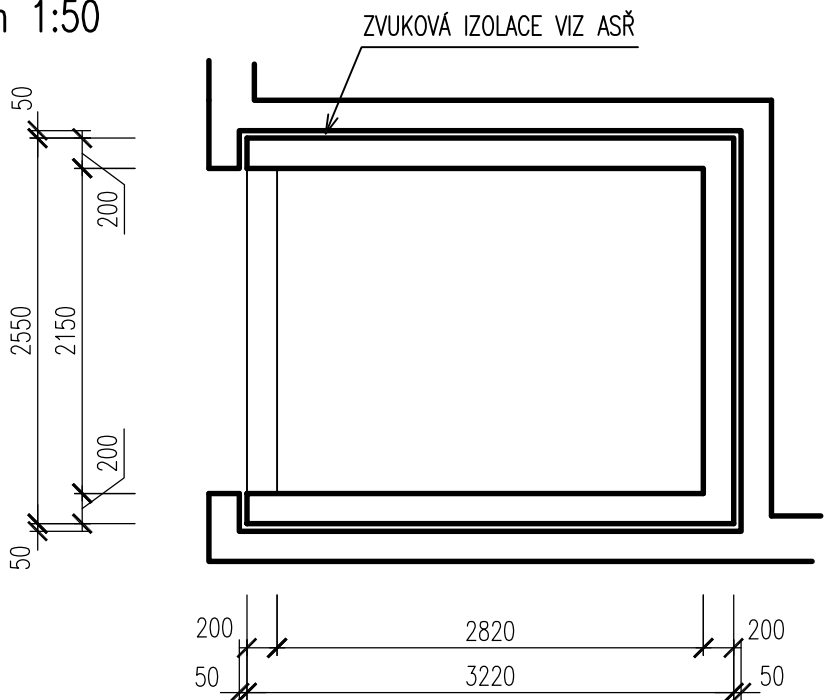

# ŘEZ

m 1:50

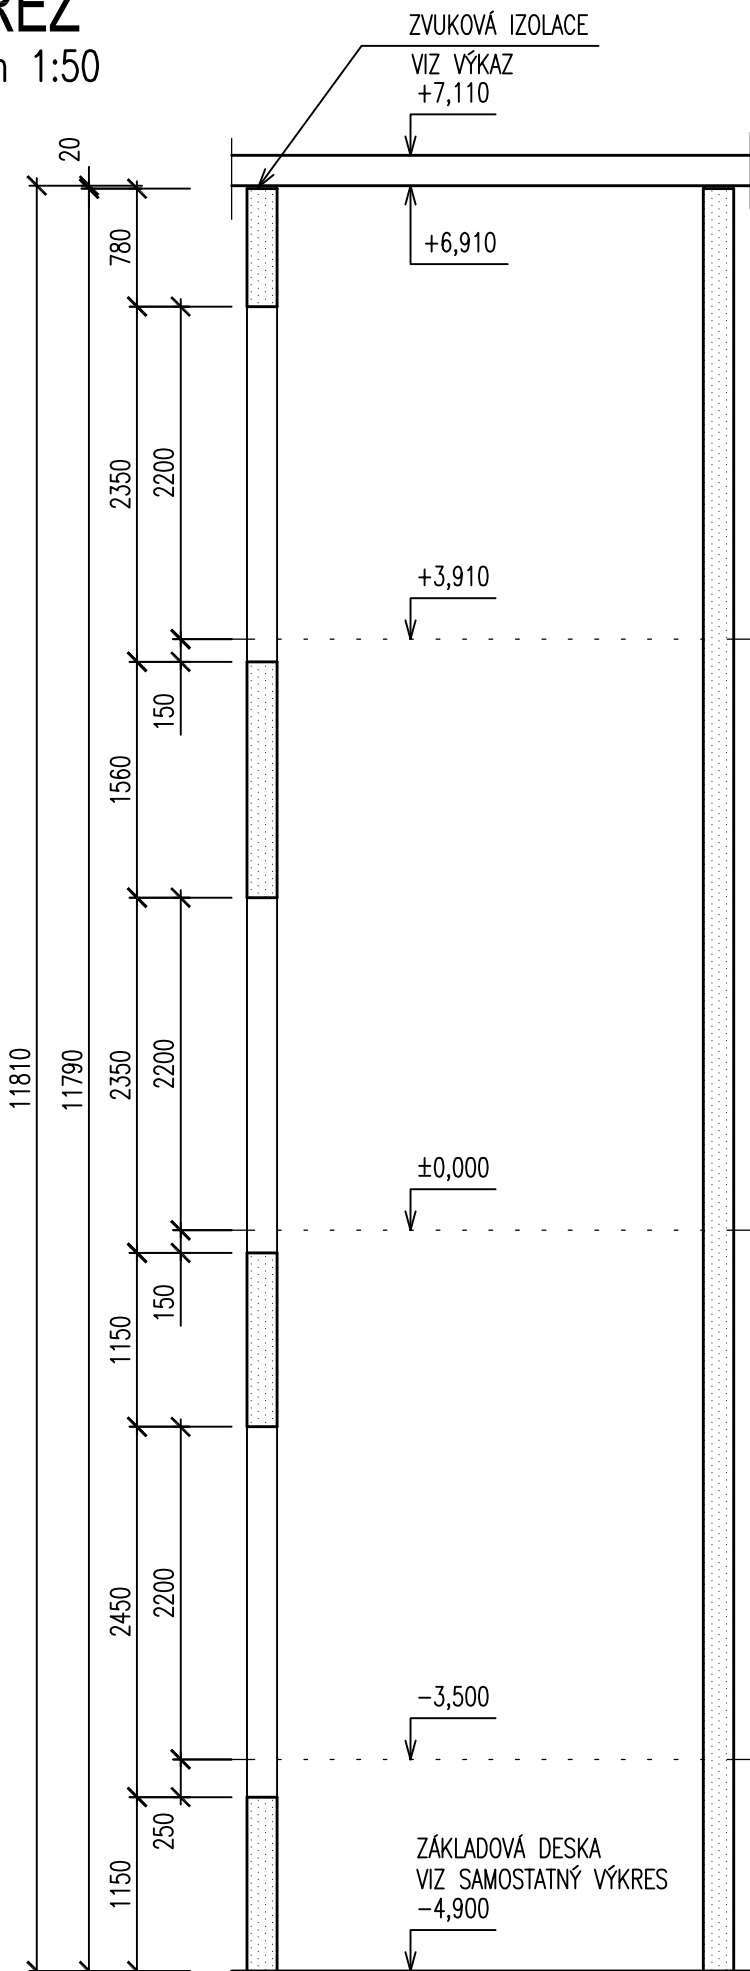

## POZNÁMKY

- TATO DOKUMENTACE PLATÍ V SOULADU SE STAVEBNÍ ČÁSTÍ PROJEKTOVÉ DOKUMENTACE, V PŘÍPADĚ NEJASNOSTÍ JE NUTNO IHNEJ KONTAKTOVAT PROJEKTANTA. ZA KOORDINACI VŠECH PROFESÍ ODPOVÍDÁ GENERÁLNÍ PROJEKTANT.
- TATO DOKUMENTACE NENAHRAŽUJE DODAVATELSKOU DOKUMENTACI, DETAILY, VÝZTUHY, SPECIÁLNÍ PRVKY APOD. BUDOU ŘEŠENY NA STAVBĚ V RÁMCI AD
- VIDITELNÉ HRANY KOSIT 10/10 MM, POKUD NENÍ ARCHITEKTEM URČENO JINAK.
- PŘED BETONAŽÍ ŽELEZOBETONOVÝCH KONSTRUKCÍ MUSÍ BÝT ZKONTROLOVÁNY VŠECHNY PROSTUPY DLE PD STAVEBNÍ ČÁSTI !!!
- DISTANČNÍ PRVKY BUDOU URČENY PODLE ZVYKLOSTÍ DODAVATELE, NEBO VIZ DALŠÍ POZNAMKY
- DISTANČNÍ PRVKY V KONSTRUKCÍCH Z POHLEDOVÉHO BETONU BUDOU PŘEVEDENY Z VLÁKOBETONU
- PLOCHY KONSTRUKCÍ, KTERÉ BUDOU PONECHÁNY V POVRCHOVÉ ÚPRAVĚ POHLEDOVÉHO BETONU URČÍ ARCHITEKT. U TĚCHTO KONSTRUKCÍ BUDE ROZMÍSTĚNÍ A VZHLED BEDNÍČÍCH DÍLCŮ VČETNĚ ZPŮSOBU ZAPRAVENÍ MONTÁŽNÍCH SPOJEK URČENO ARCHITEKTEM.
- VE ZDĚNÝCH NOSNÝCH STĚNÁCH NEBUDOU PROVÁDĚNY ŽÁDNÉ VODOROVNÉ DRAŽKY DELŠÍ NEŽ 1,0 M, JINAK HROZÍ ZTRÁTA ÚNOSNOSTI ZDVA. PROVÁDĚNÍ DRAŽEK A JEJICH ROZMĚRY BUDOU DODRŽENY DLE PŘEDPISŮ VÝROBCE KERAMICKÝCH BLOKŮ POROTHERM.
- ZDĚNÉ NOSNÉ STĚNY A ŽB NOSNÉ STĚNY JSOU VYKRESLENY VE TVARU STROPNÍ KONSTRUKCE, VŠECHNY OSTATNÍ ZDĚNÉ KONSTRUKCE MUSÍ BÝT PŘEVEDENY JAKO NENOSNÉ AŽ PO BETONAŽÍ STROPNÍ DESKY BEZ DOKLÍNOVÁNÍ KE STROPNÍ DESCE
- VŠECHNY DALŠÍ KONSTRUKCE SE BUDOU K ŽELEZOBETONOVÝM KONSTRUKCÍM KOTVIT DODATEČNĚ NAPŘ. POMOCÍ KOTEV HILTI HVA
- VŠECHNY SVARY TL. 6 MM
- NÁTĚRY OK, PŘÍPADNĚ NÁSTRÍKY DLE STAVEBNÍ ČÁSTI PD (Z VÝROBY 2X ZÁKLADNÍ NÁTĚR)
- VŠECHNY ROZVODY ELEKTRO, HROMOSVOD, ZABUDOVANÁ SVÍTIDLA, TRUBKOVÁNÍ BUDOU PŘEVEDENY DLE PŘÍSLUŠNÉ DOKUMENTACE JEDNOTLIVÝCH PROFESÍ
- ŘEŠENÍ HYDROIZOLACÍ A POVRCHOVÝCH ÚPRAV BETONŮ VIZ. STAVEBNÍ ČÁST PD
- ŽB VĚNCE A PRŮVLAKY NESMÍ BÝT OSLABOVÁNY, PŘÍPADNĚ ÚPRAVY NUTNO KONZULTOVAT S PROJEKTANTEM.

## SPECIÁLNÍ PRVKY

# SILOMER

- ZVUKOVÁ IZOLACE TL. 20 MM, ŠÍŘKA 200 MM
- POŽADAVEK NA ÚTLUM UPŘESNÍ PROJEKTANT ASŘ
- CELKEM 20 BM
- OSAZENÁ PŘED BETONÁŽÍ STROPNÍ KONSTRUKCE NAD 2.NP

## PŘIPRAVENOST ŠACHTY

- MONTÁŽNÍ ÚCHYTY, KOTVENÍ VODÍTEK
- VIZ DODAVATELSKÁ DOKUMENTACE VÝTAHU

## TECHNOLOGIE VÝTAHU A STAVEBNÍ PŘIPRAVENOST

PODLE VYBRANÉHO DODAVATELE VÝTAHU JE NUTNÉ SPECIFIKOVAT PŘED ZAČÁTKEM STAVEBNÍ ČINNOSTI:

- PŮDORYSNÉ A VÝŠKOVÉ TOLERANCE VÝSTAVBY
- DETAILY NIK PRO TLAČÍTKA, OSVĚTLENÍ, ČÍSELNÍKY ATP
- HRANY PRAHU, OSTĚNÍ A NADPRAŽÍ DVEŘÍ
- KOTEVNÍ SYSTÉM VODÍTEK A LIŠT – POZOR PŘI DODATEČNÉM KOTVENÍ SE MŮŽE PORUŠIT POHLEDOVÝ BETON
- KOTVENÍ DO STROPNÍ KONSTRUKCE NAD 2.NP
- PŘÍPADNÉ DALŠÍ DETAILY A POŽADAVKY

TYTO POŽADAVKY SE MUSÍ ZAPRACOVAT DO DÍLENSKÉ / DODAVATELSKÉ DOKUMENTACE VÝTAHOVÉ ŠACHTY PŘED PROVÁDĚNÍM

# POHLEDOVOST

V AŠŘ NEBO ARCHITEKTONICKÉM ŘEŠENÍ BUDOU PŘESNÉ SPECIFIKACE TŘÍD POHLEDOVOSTI VČETNĚ NÁROKŮ NA BEDNĚNÍ A PŘÍPADNÉ SPÁROŘEZY NEBO POŽADAVKY NA PRACOVNÍ SPÁRY V BETONOVÝCH KONSTRUKCÍCH. S VYBRANÝM DODAVATELEM BUDOU TYTO POŽADAVKY ODSOUHLASENY A NÁSLEDNĚ ZAPRACOVÁNY DO DODAVATELSKÉ / DÍLENSKÉ DOKUMENTACE STAVBY.

## LEGENDA ZNAČENÍ

- |        |                              |
|--------|------------------------------|
| +X,XXX | HORNÍ HRANA ŽB STROPNÍ DESKY |
| +X,XXX | DOLNÍ HRANA ŽB STROPNÍ DESKY |

ŽB KONSTRUKCE V ŘEZU

# BETON C25/30 XC1 - VÝTAHOVÁ ŠACHTA

- POHLEDOVOST VIZ POZNÁMKY NA VÝKRESE

# ČTYŘSTĚN

<div>Zodpovědný projektant : <b>Ateliér LIPROJEKT s.r.o.</b> <b>Ing. Ivo Lukačovič</b> Pivovarská 30 756 61 Rožnov p. Radh.  lukacovic@lprojekt.cz tel. 732 866 299</div>		<div>Generální projektant : <b>ČTYRSTĚN architekti v.o.s.</b> Ing. arch. Tomáš Págo Husova 355/13, 602 00 Brno  e-mail: pago@ctyrsten.cz tel. 603 185 481</div>		<div>Hlavní inženýr projektu : <b>Ing. Roman Koplík</b> Brněnská 28, 664 51 Šlapanice  e-mail: rkoplik@centrum.cz tel. 725 128 181</div>		<div>±0,000 = 248,52 Bpv</div> <div>Zpracoval / kreslil :  Ing. I. Lukačovič a kol.  Kontroloval :  Ing. I. Lukačovič</div>		
<div><div>název stavby : <b>Novostavba dětského hospice Dům pro Julii</b></div><div><div>místo stavby : k.ú. Sadová [611565] č.parc. 27/1</div><div>objednatel : <b>Dům pro Julii, z. ú.</b> <b>Ečerova 14, 635 00 Brno</b></div></div><div><div><div></div><div>Autorizace:</div></div></div></div>								
stupeň PD		DPS - dokumentace pro provedení stavby			zakázka č.		I1907	
datum		6. 7. 2020			formátů A4		12	
část projektové dokumentace : <b>D.1.2 - STAVEBNĚ KONSTRUKČNÍ ŘEŠENÍ</b>					měřítko		1:100	
stavební objekt : <b>SO 01 - DĚTSKÝ HOSPIC</b>					výkres č.		paré č.	
					<b>D.1.2.b.19</b>			
název výkresu : <b>VÝTAHOVÁ ŠACHTA - TVAR</b>								