333 - počet osob v prostoru
- označení směru úniku
550 - označení směru úniku a počtu unikajících osob
PK - dveřní křídlo bez zámku nebo s kováním dle EN 179
- požární úsek vybaven nouzovým osvětlením
EI 30 DP1 - požadovaná požární odolnost stropu
55B - hasicí přístroj CO2
21A - hasicí přístroj práškový
N1.01-III. - označení požárního úseku a stupeň požární bezpečnosti
EPS - požární úsek vybaven hlásiči EPS
- ústředna EPS
- vedlejší ústředna EPS
H 19 H 25 - nástěnný hydrant s hadicí DN 19 / DN 25
CS - vypínací prvek CENTRAL STOP
TS - vypínací prvek TOTAL STOP
- hranice požárního úseku
- vyznačení požárně nebezpečného prostoru
EI 30 DP3 - C2 - požární uzávěr
- požární klapka
- vyznačení míst bez dřevěného obkladu
ssp - osoby schopné samostatného pohybu
sosp - osoby s omezenou schopností pohybu
nsp - osoby neschopné samostatného pohybu
- vyznačení odpadávání hořlavých částí

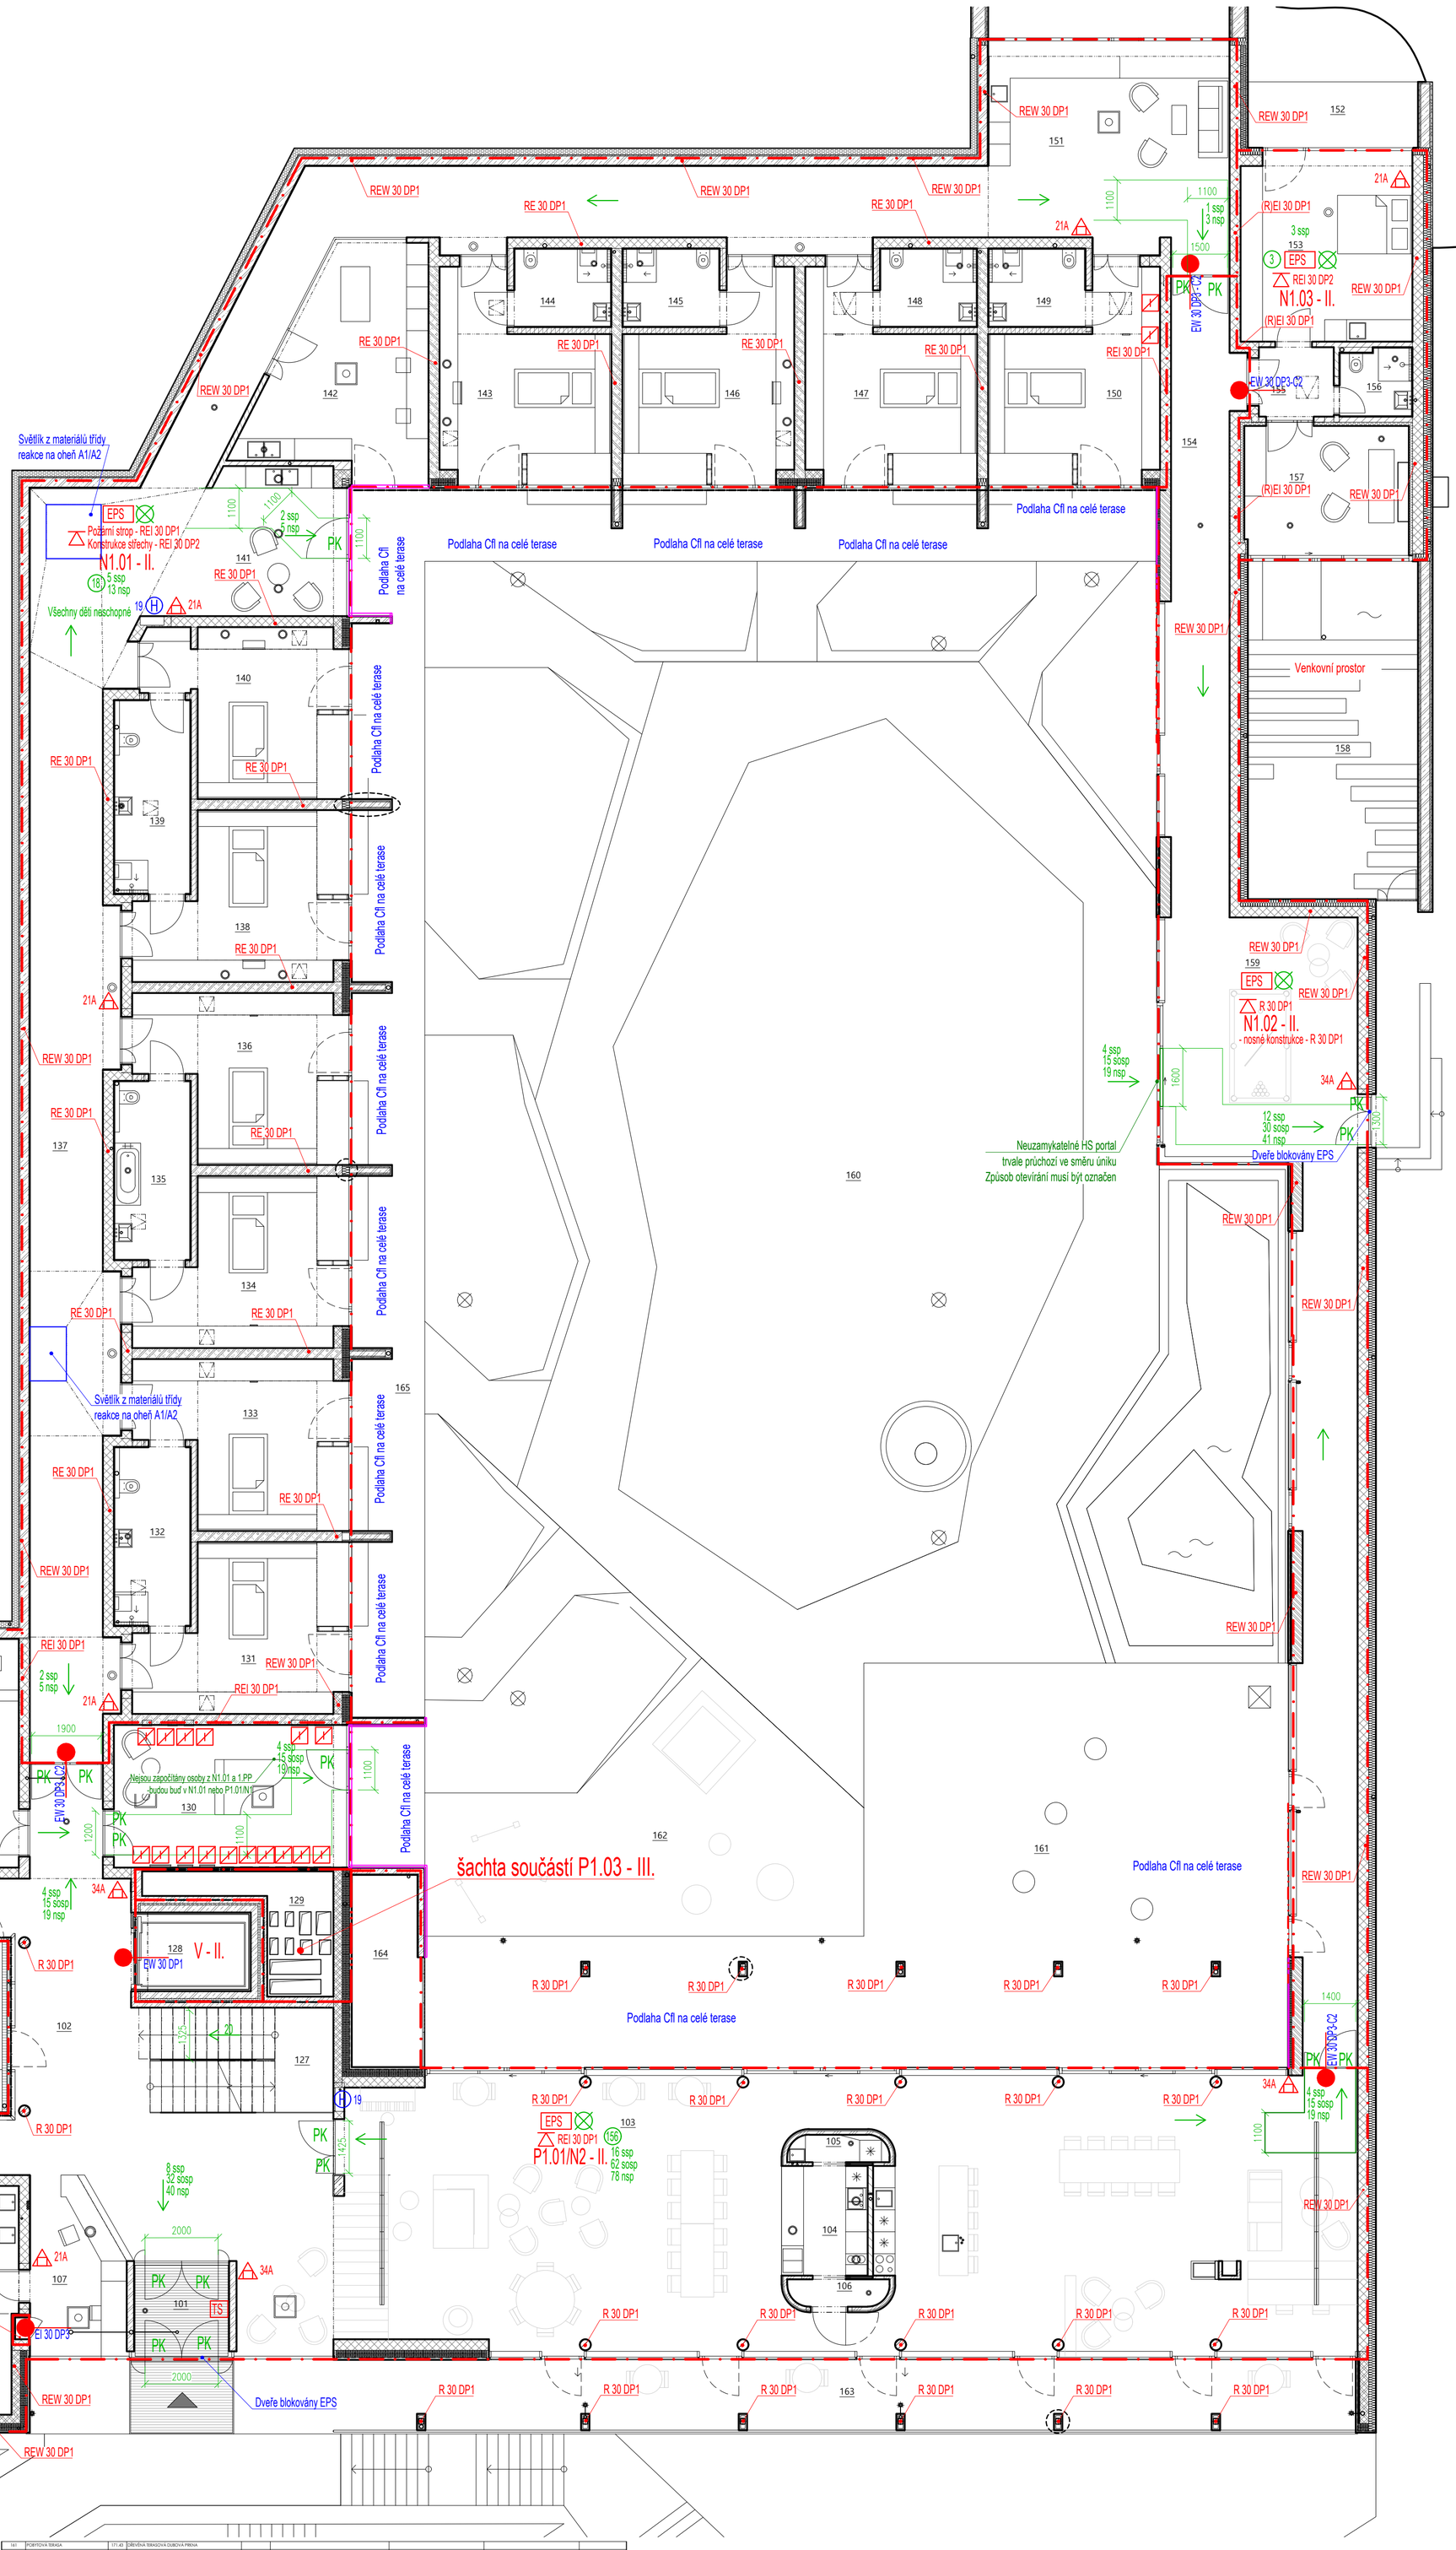

LEGENDA MÍSTNOSTÍ 1.NP							
OZN.	NÁZEV	M2	PODLAHA	STĚNA	STROP	VYTÁPĚNÍ	CHLAZENÍ	POZNÁMKA
101	ZÁDVEŘÍ	5.53	ZAPUŠTĚNÁ ČISTÍCÍ ROHOŽ	NEREZ. SOKL	SDK PODHLED +3.000 m	VYTÁPĚNÍ V PODHLEDU	CHLAZENÍ V PODHLEDU	V. SOKLU = 50 mm
102	HALA	118.06	PŘÍRODNÍ LINOLEUM	MDF SOKL	POHLEDOVÝ BETON +3.300 m / SDK PODHLED +3.000 m	SÁLOVÉ VYTÁPĚNÍ / VYTÁPĚNÍ V PODHLEDU	SÁLOVÉ CHLAZENÍ / CHLAZENÍ V PODHLEDU	V. SOKLU = 50 mm
103	SPOLEČENSKÁ MÍSTNOST	177.40	PŘÍRODNÍ LINOLEUM	MDF SOKL	DŘEVĚNÝ PODHLED +3.000 m	PODLAHOVÉ VYTÁPĚNÍ	VZT CHLAZENÍ	V. SOKLU = 50 mm
104	KUCHYŇKA	6.60	PŘÍRODNÍ LINOLEUM	MDF SOKL	SDK PODHLED +3.000 m	PODLAHOVÉ VYTÁPĚNÍ	VZT CHLAZENÍ	V. SOKLU = 50 mm
105	SKLAD	1.95	PŘÍRODNÍ LINOLEUM	MDF SOKL	SDK PODHLED +3.000 m	PODLAHOVÉ VYTÁPĚNÍ	VZT CHLAZENÍ	V. SOKLU = 50 mm
106	SKLAD	1.95	PŘÍRODNÍ LINOLEUM	MDF SOKL	SDK PODHLED +3.000 m	PODLAHOVÉ VYTÁPĚNÍ	VZT CHLAZENÍ	V. SOKLU = 50 mm
107	RECEPCE	11.00	PŘÍRODNÍ LINOLEUM	MDF SOKL	SDV TOPNÝ PODHLED +3.000 m	VYTÁPĚNÍ V PODHLEDU	CHLAZENÍ V PODHLEDU	V. SOKLU = 50 mm
108	FYZIOTERAPIE / ORDINACE	34.45	PŘÍRODNÍ LINOLEUM	MDF SOKL	SDV TOPNÝ PODHLED +3.000 m	VYTÁPĚNÍ V PODHLEDU	CHLAZENÍ V PODHLEDU	V. SOKLU = 50 mm
109	KREATIVNÍ DÍLNA	34.61	PŘÍRODNÍ LINOLEUM	MDF SOKL	SDV TOPNÝ PODHLED +3.000 m	VYTÁPĚNÍ V PODHLEDU	CHLAZENÍ V PODHLEDU	V. SOKLU = 50 mm
110	SÁL PRO MULTIMEDIÁLNÍ AKTIVIZAČNÍ SLUŽBY	30.00	PŘÍRODNÍ LINOLEUM	MDF SOKL	SDV TOPNÝ PODHLED +3.000 m	VYTÁPĚNÍ V PODHLEDU	CHLAZENÍ V PODHLEDU	V. SOKLU = 50 mm
111	RELAXAČNÍ MÍSTNOST	9.80	PŘÍRODNÍ LINOLEUM	MDF SOKL	SDV TOPNÝ PODHLED +3.000 m	VYTÁPĚNÍ V PODHLEDU	CHLAZENÍ V PODHLEDU	V. SOKLU = 50 mm
112	WC PERSONÁL - MUŽI	3.50	KERAMICKÁ DLAŽBA	KER. OBKLAD	SDV TOPNÝ PODHLED +3.000 m	VYTÁPĚNÍ V PODHLEDU	CHLAZENÍ V PODHLEDU	V. OBKLADU = 3000 mm
113	WC - MUŽI	8.67	KERAMICKÁ DLAŽBA	KER. OBKLAD	SDV TOPNÝ PODHLED +3.000 m	VYTÁPĚNÍ V PODHLEDU	CHLAZENÍ V PODHLEDU	V. OBKLADU = 3000 mm
114	WC IMOBILNÍ - MUŽI	4.34	KERAMICKÁ DLAŽBA	KER. OBKLAD	SDV TOPNÝ PODHLED +3.000 m	VYTÁPĚNÍ V PODHLEDU	CHLAZENÍ V PODHLEDU	V. OBKLADU = 3000 mm
115	WC IMOBILNÍ - ŽENY	4.56	KERAMICKÁ DLAŽBA	KER. OBKLAD	SDV TOPNÝ PODHLED +3.000 m	VYTÁPĚNÍ V PODHLEDU	CHLAZENÍ V PODHLEDU	V. OBKLADU = 3000 mm
116	WC - ŽENY	8.67	KERAMICKÁ DLAŽBA	KER. OBKLAD	SDV TOPNÝ PODHLED +3.000 m	VYTÁPĚNÍ V PODHLEDU	CHLAZENÍ V PODHLEDU	V. OBKLADU = 3000 mm
117	WC PERSONÁL - ŽENY	3.50	KERAMICKÁ DLAŽBA	KER. OBKLAD	SDV TOPNÝ PODHLED +3.000 m	VYTÁPĚNÍ V PODHLEDU	CHLAZENÍ V PODHLEDU	V. OBKLADU = 3000 mm
118	ÚKLIDOVÁ MÍSTNOST	2.90	KERAMICKÁ DLAŽBA	KER. OBKLAD	SDV TOPNÝ PODHLED +3.000 m	VYTÁPĚNÍ V PODHLEDU	CHLAZENÍ V PODHLEDU	V. OBKLADU = 3000 mm
119	PŘEVLÉKACÍ KABINA - WATSU	1.87	KERAMICKÁ DLAŽBA	KER. SOKL	SDV TOPNÝ PODHLED +3.000 m	VYTÁPĚNÍ V PODHLEDU	CHLAZENÍ V PODHLEDU	V. SOKLU = 50 mm
120	ŠATNA - WATSU	4.96	KERAMICKÁ DLAŽBA	KER. SOKL	SDV TOPNÝ PODHLED +3.000 m	VYTÁPĚNÍ V PODHLEDU	CHLAZENÍ V PODHLEDU	V. SOKLU = 50 mm
121	WATSU	31.88	KERAMICKÁ DLAŽBA	KER. OBKLAD	SDV TOPNÝ PODHLED +3.000 m	VYTÁPĚNÍ V PODHLEDU	CHLAZENÍ V PODHLEDU	V. OBKLADU = 3000 mm
122	ÚMYVÁRNA - WATSU	10.48	KERAMICKÁ DLAŽBA	KER. OBKLAD	SDV TOPNÝ PODHLED +3.000 m	VYTÁPĚNÍ V PODHLEDU	CHLAZENÍ V PODHLEDU	V. OBKLADU = 3000 mm
123	ČISTÍCÍ MÍSTNOST	4.70	KERAMICKÁ DLAŽBA	KER. OBKLAD	SDV TOPNÝ PODHLED +3.000 m	VYTÁPĚNÍ V PODHLEDU	CHLAZENÍ V PODHLEDU	V. OBKLADU = 3000 mm
124	TECHNICKÁ MÍSTNOST	12.18	KERAMICKÁ DLAŽBA	KER. SOKL	SDV TOPNÝ PODHLED +3.000 m	VYTÁPĚNÍ V PODHLEDU	CHLAZENÍ V PODHLEDU	V. SOKLU = 50 mm
125	SHOZDELEN	27.00	PŘÍRODNÍ LINOLEUM	MDF SOKL	SDV TOPNÝ PODHLED +3.000 m	VYTÁPĚNÍ V PODHLEDU	CHLAZENÍ V PODHLEDU	V. SOKLU = 50 mm
126	ATRIUM	35.25						
127	SCHODIŠTĚ	15.54	POHLEDOVÝ BETON		POHLEDOVÝ BETON	SÁLOVÉ VYTÁPĚNÍ		
128	LIŽKOVÝ VÝTAH	6.06						
129	RELAXAČNÍ PROSTOR	8.51	KERAMICKÁ DLAŽBA	KER. SOKL	POHLEDOVÝ BETON +3.300 m			V. SOKLU = 50 mm
130	VSUŠOVÁNÍ	23.40	PŘÍRODNÍ LINOLEUM	MDF SOKL	SDV TOPNÝ PODHLED +3.000 m	VYTÁPĚNÍ V PODHLEDU	CHLAZENÍ V PODHLEDU	V. SOKLU = 50 mm
131	POKOJ	21.33	PŘÍRODNÍ LINOLEUM	MDF SOKL	POHLEDOVÝ BETON +3.000 m / SDV TOPNÝ PODHLED +2.400 m	SÁLOVÉ VYTÁPĚNÍ / VYTÁPĚNÍ V PODHLEDU	SÁLOVÉ CHLAZENÍ / CHLAZENÍ V PODHLEDU	V. SOKLU = 50 mm
132	KOUPELNA	10.08	KERAMICKÁ DLAŽBA	KER. OBKLAD	SDV TOPNÝ PODHLED +2.400 m	VYTÁPĚNÍ V PODHLEDU	CHLAZENÍ V PODHLEDU	V. OBKLADU = 2400 mm
133	POKOJ	21.33	PŘÍRODNÍ LINOLEUM	MDF SOKL	POHLEDOVÝ BETON +3.000 m / SDV TOPNÝ PODHLED +2.400 m	SÁLOVÉ VYTÁPĚNÍ / VYTÁPĚNÍ V PODHLEDU	SÁLOVÉ CHLAZENÍ / CHLAZENÍ V PODHLEDU	V. SOKLU = 50 mm
134	POKOJ	21.33	PŘÍRODNÍ LINOLEUM	MDF SOKL	POHLEDOVÝ BETON +3.000 m / SDV TOPNÝ PODHLED +2.400 m	SÁLOVÉ VYTÁPĚNÍ / VYTÁPĚNÍ V PODHLEDU	SÁLOVÉ CHLAZENÍ / CHLAZENÍ V PODHLEDU	V. SOKLU = 50 mm
135	KOUPELNA	10.08	KERAMICKÁ DLAŽBA	KER. OBKLAD	SDV TOPNÝ PODHLED +2.400 m	VYTÁPĚNÍ V PODHLEDU	CHLAZENÍ V PODHLEDU	V. OBKLADU = 2400 mm
136	POKOJ	21.33	PŘÍRODNÍ LINOLEUM	MDF SOKL	POHLEDOVÝ BETON +3.000 m / SDV TOPNÝ PODHLED +2.400 m	SÁLOVÉ VYTÁPĚNÍ / VYTÁPĚNÍ V PODHLEDU	SÁLOVÉ CHLAZENÍ / CHLAZENÍ V PODHLEDU	V. SOKLU = 50 mm
137	CHODBA	138.14	PŘÍRODNÍ LINOLEUM	MDF SOKL	POHLEDOVÝ BETON +3.000 m	SÁLOVÉ VYTÁPĚNÍ	CHLAZENÍ V PODHLEDU	V. SOKLU = 50 mm
138	POKOJ	21.33	PŘÍRODNÍ LINOLEUM	MDF SOKL	POHLEDOVÝ BETON +3.000 m / SDV TOPNÝ PODHLED +2.400 m	SÁLOVÉ VYTÁPĚNÍ / VYTÁPĚNÍ V PODHLEDU	SÁLOVÉ CHLAZENÍ / CHLAZENÍ V PODHLEDU	V. SOKLU = 50 mm
139	KOUPELNA	10.92	KERAMICKÁ DLAŽBA	KER. OBKLAD	SDV TOPNÝ PODHLED +2.400 m	VYTÁPĚNÍ V PODHLEDU	CHLAZENÍ V PODHLEDU	V. OBKLADU = 2400 mm
140	POKOJ	20.11	PŘÍRODNÍ LINOLEUM	MDF SOKL	POHLEDOVÝ BETON +3.000 m / SDV TOPNÝ PODHLED +2.400 m	SÁLOVÉ VYTÁPĚNÍ / VYTÁPĚNÍ V PODHLEDU	SÁLOVÉ CHLAZENÍ / CHLAZENÍ V PODHLEDU	V. SOKLU = 50 mm
141	PŘÍPRAVNÁ KUCHYNĚ	14.09	PŘÍRODNÍ LINOLEUM	MDF SOKL	SDV TOPNÝ PODHLED +2.400 m	VYTÁPĚNÍ V PODHLEDU	CHLAZENÍ V PODHLEDU	V. SOKLU = 50 mm
142	SESTŘENKA + SKLAD LÉČIV	24.37	PŘÍRODNÍ LINOLEUM	MDF SOKL	SDV TOPNÝ PODHLED +2.400 m	VYTÁPĚNÍ V PODHLEDU	CHLAZENÍ V PODHLEDU	V. SOKLU = 50 mm
143	POKOJ	20.77	PŘÍRODNÍ LINOLEUM	MDF SOKL	POHLEDOVÝ BETON +3.000 m / SDV TOPNÝ PODHLED +2.400 m	SÁLOVÉ VYTÁPĚNÍ / VYTÁPĚNÍ V PODHLEDU	SÁLOVÉ CHLAZENÍ / CHLAZENÍ V PODHLEDU	V. SOKLU = 50 mm
144	KOUPELNA	5.72	KERAMICKÁ DLAŽBA	KER. OBKLAD	SDV TOPNÝ PODHLED +2.400 m	VYTÁPĚNÍ V PODHLEDU	CHLAZENÍ V PODHLEDU	V. OBKLADU = 2400 mm
145	KOUPELNA	5.72	KERAMICKÁ DLAŽBA	KER. OBKLAD	SDV TOPNÝ PODHLED +2.400 m	VYTÁPĚNÍ V PODHLEDU	CHLAZENÍ V PODHLEDU	V. OBKLADU = 2400 mm
146	POKOJ	20.77	PŘÍRODNÍ LINOLEUM	MDF SOKL	POHLEDOVÝ BETON +3.000 m / SDV TOPNÝ PODHLED +2.400 m	SÁLOVÉ VYTÁPĚNÍ / VYTÁPĚNÍ V PODHLEDU	SÁLOVÉ CHLAZENÍ / CHLAZENÍ V PODHLEDU	V. SOKLU = 50 mm
147	POKOJ	20.77	PŘÍRODNÍ LINOLEUM	MDF SOKL	POHLEDOVÝ BETON +3.000 m / SDV TOPNÝ PODHLED +2.400 m	SÁLOVÉ VYTÁPĚNÍ / VYTÁPĚNÍ V PODHLEDU	SÁLOVÉ CHLAZENÍ / CHLAZENÍ V PODHLEDU	V. SOKLU = 50 mm
148	KOUPELNA	5.72	KERAMICKÁ DLAŽBA	KER. OBKLAD	SDV TOPNÝ PODHLED +2.400 m	VYTÁPĚNÍ V PODHLEDU	CHLAZENÍ V PODHLEDU	V. OBKLADU = 2400 mm
149	KOUPELNA	5.72	KERAMICKÁ DLAŽBA	KER. OBKLAD	SDV TOPNÝ PODHLED +2.400 m	VYTÁPĚNÍ V PODHLEDU	CHLAZENÍ V PODHLEDU	V. OBKLADU = 2400 mm
150	POKOJ	20.77	PŘÍRODNÍ LINOLEUM	MDF SOKL	POHLEDOVÝ BETON +3.000 m / SDV TOPNÝ PODHLED +2.400 m	SÁLOVÉ VYTÁPĚNÍ / VYTÁPĚNÍ V PODHLEDU	SÁLOVÉ CHLAZENÍ / CHLAZENÍ V PODHLEDU	V. SOKLU = 50 mm
151	KOMUNITNÍ MÍSTNOST	35.23	PŘÍRODNÍ LINOLEUM	MDF SOKL	SDV TOPNÝ PODHLED +2.400 m	VYTÁPĚNÍ V PODHLEDU	CHLAZENÍ V PODHLEDU	V. SOKLU = 50 mm
152	TERASA	8.53	DŘEVĚNÁ TERASOVÁ DUBOVÁ PRKNA					
153	BYT POSLEDNÍHO ROZLOUČENÍ	22.56	PŘÍRODNÍ LINOLEUM	MDF SOKL	SDV TOPNÝ PODHLED +2.600 m	VYTÁPĚNÍ V PODHLEDU	CHLAZENÍ V PODHLEDU	V. SOKLU = 50 mm
154	CHODBA	12.81	PŘÍRODNÍ LINOLEUM	MDF SOKL	SDV TOPNÝ PODHLED +2.600 m	VYTÁPĚNÍ V PODHLEDU	CHLAZENÍ V PODHLEDU	V. SOKLU = 50 mm
155	ZÁDVEŘÍ	3.90	PŘÍRODNÍ LINOLEUM	MDF SOKL	SDV TOPNÝ PODHLED +2.600 m	VYTÁPĚNÍ V PODHLEDU	CHLAZENÍ V PODHLEDU	V. SOKLU = 50 mm
156	KOUPELNA	3.66	KERAMICKÁ DLAŽBA	KER. OBKLAD	SDV TOPNÝ PODHLED +2.400 m	VYTÁPĚNÍ V PODHLEDU	CHLAZENÍ V PODHLEDU	V. OBKLADU = 2400 mm
157	POKOJ POSLEDNÍHO ROZLOUČENÍ	13.92	PŘÍRODNÍ LINOLEUM	MDF SOKL	SDV TOPNÝ PODHLED +2.600 m	VYTÁPĚNÍ V PODHLEDU	CHLAZENÍ V PODHLEDU / VZT SPLIT JEDNOTKA	V. SOKLU = 50 mm
158	SMUTEČNÍ ZAHRADA	43.12	DŘEVĚNÁ TERASOVÁ DUBOVÁ PRKNA					
159	ZIMNÍ ZAHRADA	90.74	PŘÍRODNÍ LINOLEUM	MDF SOKL	POHLEDOVÝ BETON +3.000 m	SÁLOVÉ VYTÁPĚNÍ	SÁLOVÉ CHLAZENÍ	V. SOKLU = 50 mm
160	POBYTOVÉ ATRIUM	681.05						

161	POBYTOVÁ TERASA	171.43	DŘEVĚNÁ TERASOVÁ DUBOVÁ PRKNA					
162	HŘIŠTĚ	60.55						
163	TERASA	72.90	BET. DLAŽBA NA PODLOŽKÁCH/ ČISTÍCÍ ROHOŽ					
164	SKLAD ZAHRADNÍHO NÁBYTKU	9.81	BET. DLAŽBA NA PODLOŽKÁCH		DŘEVĚNÝ PODHLED +3.000 m			
165	TERASA POKOJŮ	114.24	DŘEVĚNÁ TERASOVÁ DUBOVÁ PRKNA					

Barevné schéma označování požární odolnosti stavebních konstrukcí

MODRÁ
stavební konstrukce a prvky, u kterých je nutno doložit požadovanou požární odolnost doklady dle vyhl. 246/2001 Sb., např.: SDK konstrukce, požární prosklení, požární uzávěry, konstrukce opatřené požárními nátěry, obklady, apod.

EI 30 DP1 — EI 30 DP1

ČERVENÁ
konstrukce, jejichž požární odolnost je prokázána normativní hodnotou nebo výpočtem, např.: monolitické ŽB konstrukce, zdivo ze silikátových a keramických tvárnic, apod.

EI 30 DP1 — EI 30 DP1

Ing. BLANKA HACKOVÁ autorizovaný inženýr pro požární bezpečnost ČKAIT - 1003750

ZODPOVĚDNÝ PROJEKTANT	ING. BLANKA HACKOVÁ autorizovaný inženýr ČKAIT 1003750	STAVIAŘ POŽÁRNÍ BEZPEČNOST STAVEB	
AUTOR	RADIM STAVIAŘ		
SPOLUPRÁCE	Michaela Machátová		
INVESTOR	Dům pro Julii, z.ú., Ečerova 14, 635 00 Brno	MĚŘÍTKO	1:100
MÍSTO	k.ú. Sadová, p.č. 27/1	STUPEŇ	DPS
AKCE	Novostavba dětského hospice Dům pro Julii	DATUM	ZAKÁZKA
VÝKRES	PŮDORYS 1NP	06/2021	20-11038