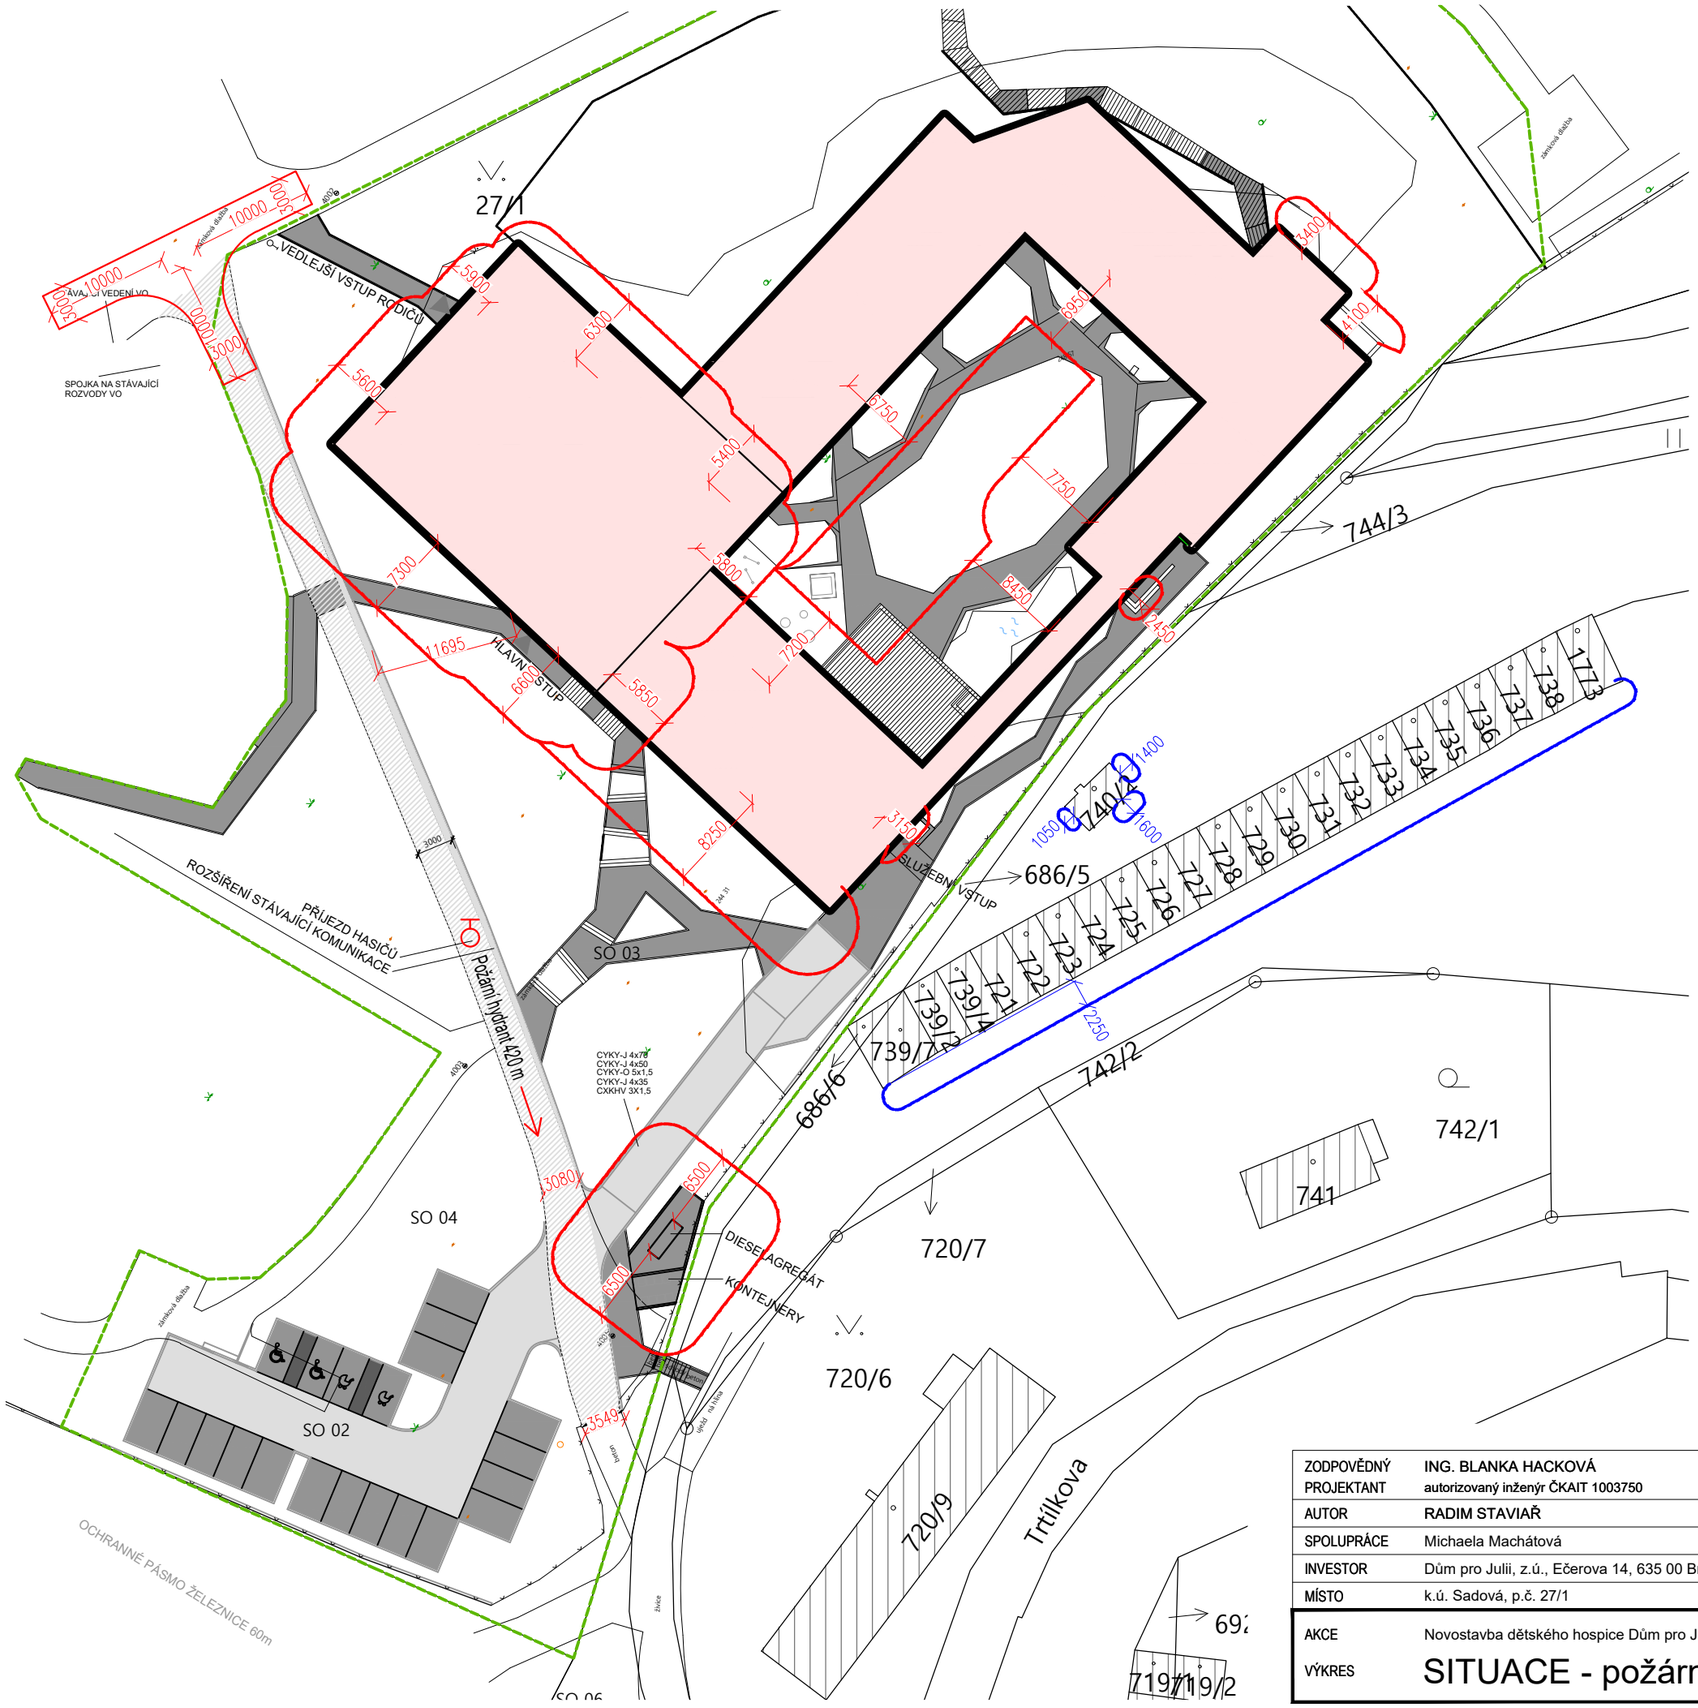

Ing. BLANKA HACKOVÁ inženýr pro požární bezpečnost autorizovaný ČKAIT - 1003750

ZODPOVĚDNÝ PROJEKTANT	ING. BLANKA HACKOVÁ autorizovaný inženýr ČKAIT 1003750	STAVIAŘ POŽÁRNÍ BEZPEČNOST STAVEB	
AUTOR	RADIM STAVIAŘ		
SPOLUPRÁCE	Michaela Machátová		
INVESTOR	Dům pro Julii, z.ú., Ečerova 14, 635 00 Brno	MĚŘÍTKO	1:500
MÍSTO	k.ú. Sadová, p.č. 27/1	STUPEŇ	DPS
AKCE	Novostavba dětského hospice Dům pro Julii	DATUM	ZAKÁZKA
VÝKRES	SITUACE - požárně nebezpečný prostor	06/2021	20-11038