



K.Ú.  
PARC. Č.  
POVRCH  
PROVEDENÍ DNA ŠACHTY

PODÉLNÝ PROFIL  
SPLAŠKOVÉ KANALIZACE  
MĚR: 1:100/100

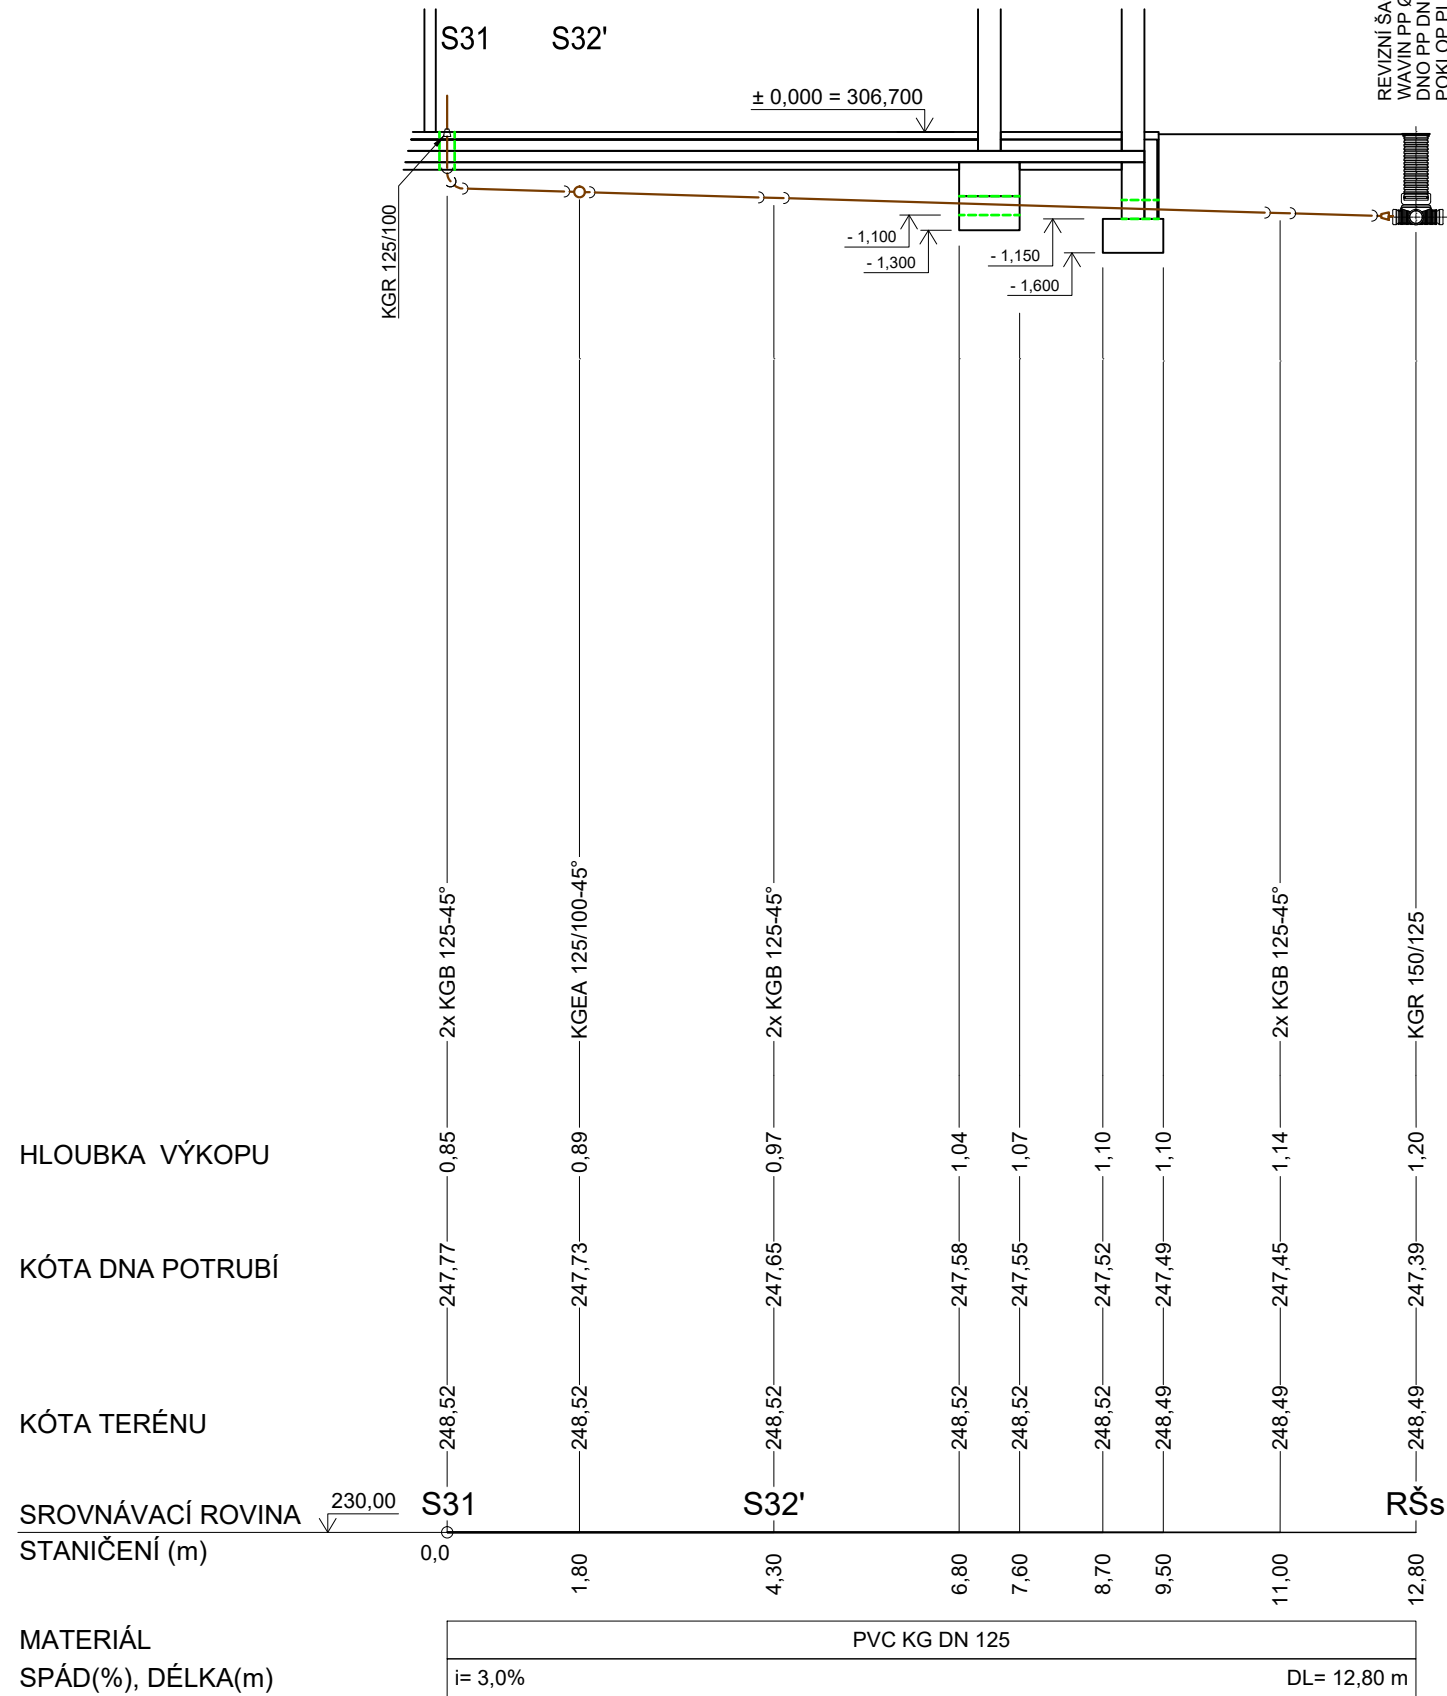

K.Ú.  
PARC. Č.  
POVRCH  
PROVEDENÍ DNA ŠACHTY

PODÉLNÝ PROFIL  
SPLAŠKOVÉ KANALIZACE  
MĚR: 1:100/100

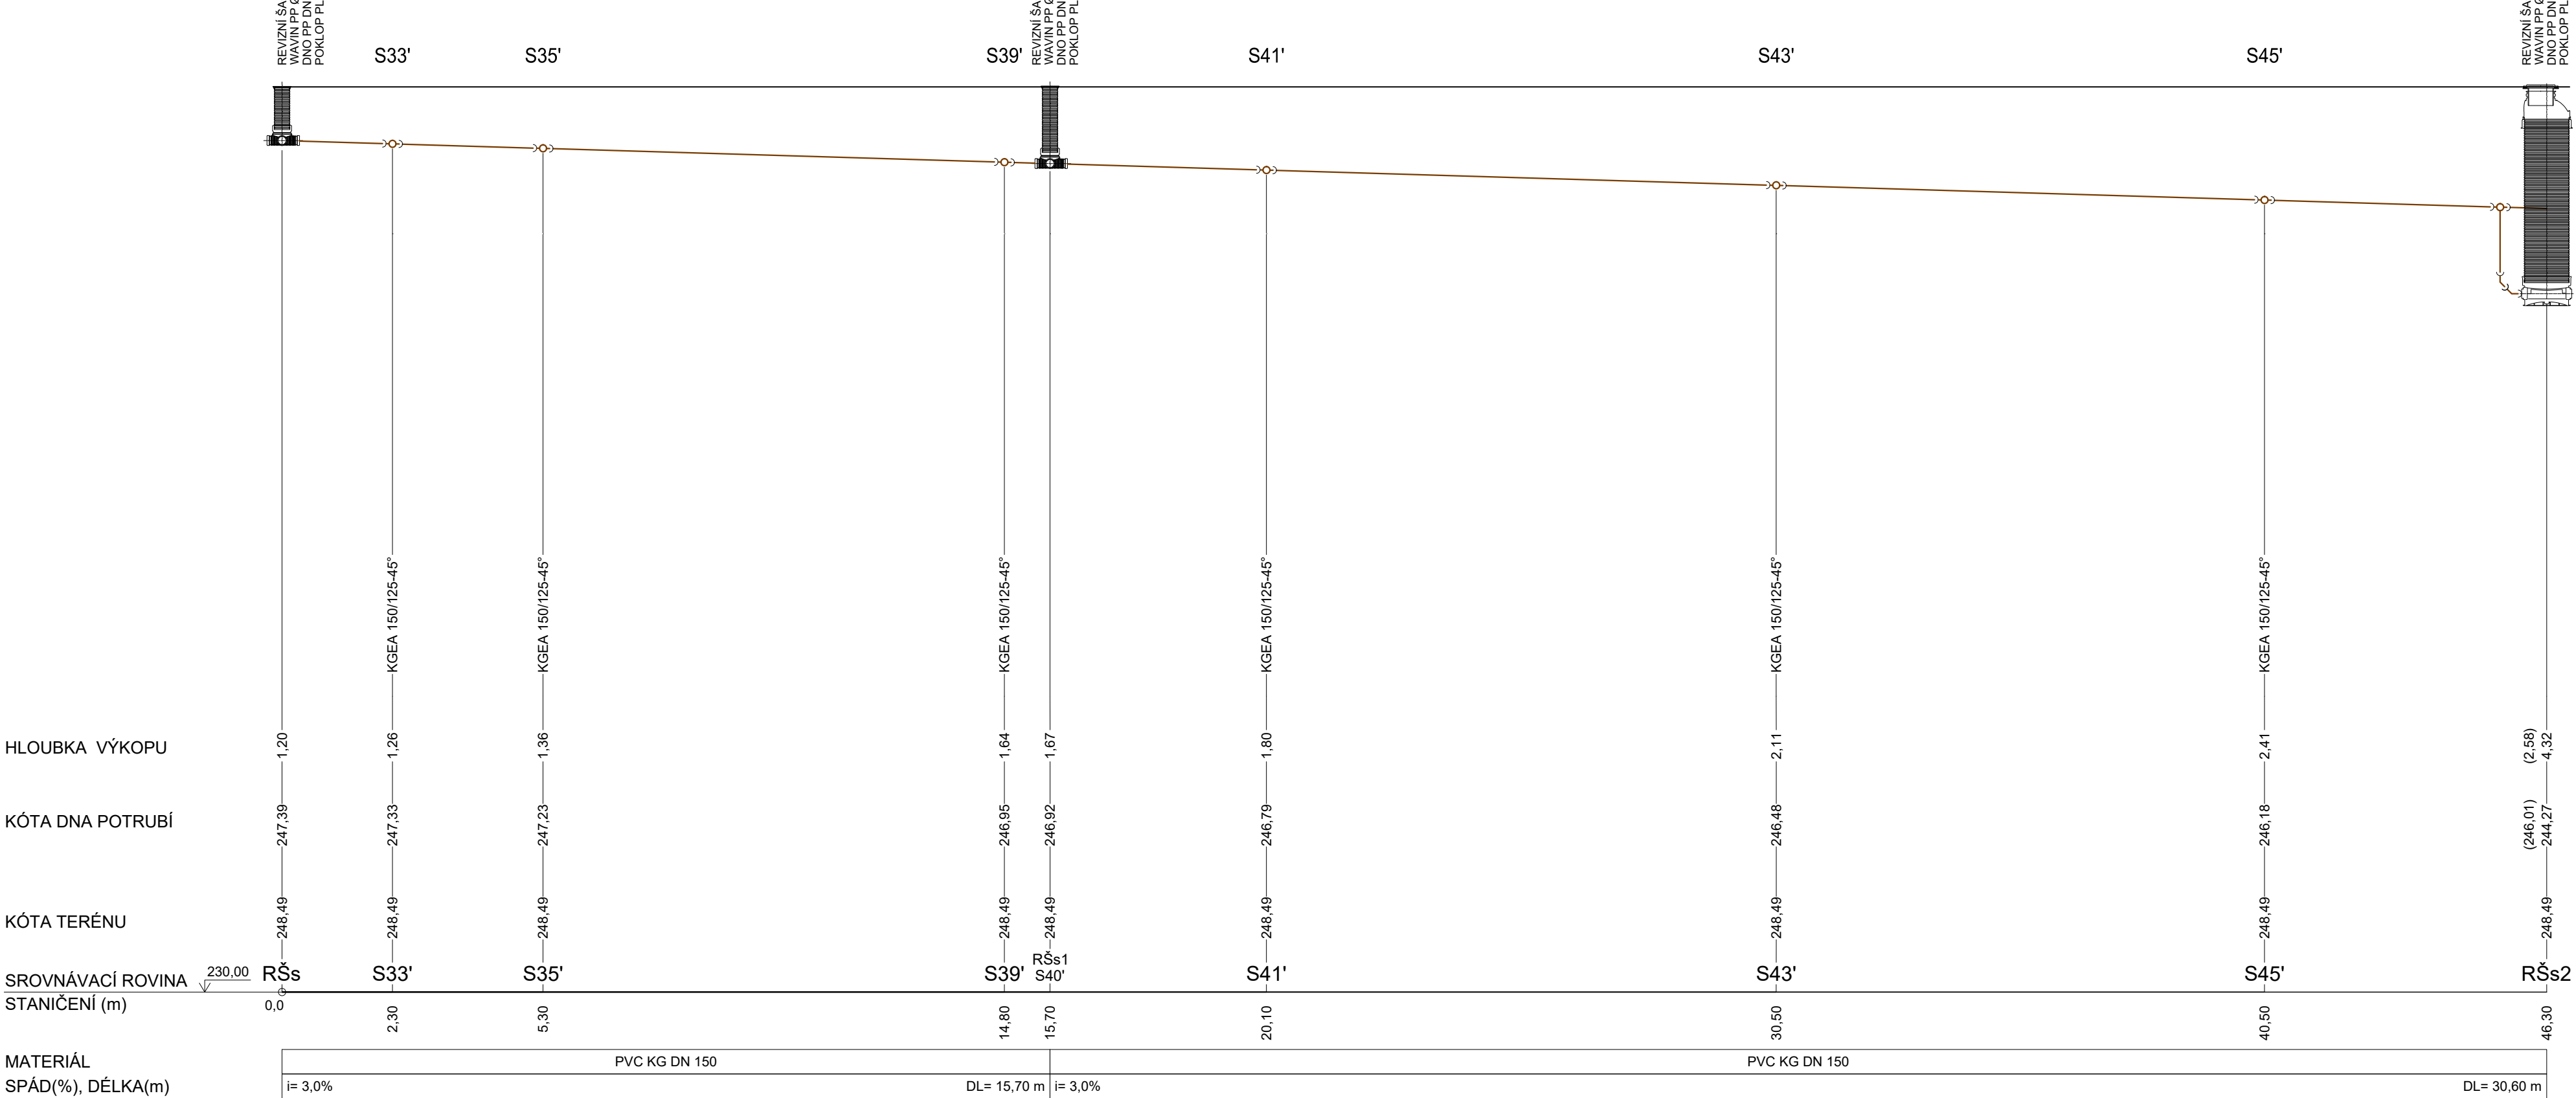

ČTYŘSTĚN

±0,000 = 248,52 Bpv			
Zodpovědný projektant : <b>PROJEKT 315 s.r.o.</b> V Zátíší 810/1 709 00 Ostrava - Mariánské hory e-mail: kaplan@p315.cz tel. 603 511 365	Generální projektant : <b>ČTYŘSTĚN architekti v.o.s.</b> Ing. arch. Tomáš Págo Husova 355/13, 602 00 Brno e-mail: pago@ctyrsten.cz tel. 603 185 481	Hlavní inženýr projektu : <b>Ing. Roman Koplik</b> Brněnská 28, 664 51 Šlapanice e-mail: rkoplik@centrum.cz tel. 725 128 181	Zpracoval / kreslil : Bc. Jakub Kaplan  Kontroloval : Ing. František Kořistka
název stavby : <b>Novostavba dětského hospice Dům pro Julii</b>			
místo stavby : k.ú. Sadová [611565] č.parc. 27/1			
objednatel : <b>Dům pro Julii, z. ú.</b> Ečerova 14, 635 00 Brno			
stupeň PD : DUR+DSP - dokumentace pro vydání společného povolení		zakázka č. :	---
datum : 8. 2. 2019		formátů A4 :	5x4
část projektové dokumentace : <b>D.1.4 - A - ZDRAVOTNĚ TECHNICKÉ INSTALACE</b>		měřítka :	1:100/100
stavební objekt : <b>SO 01 - DĚTSKÝ HOSPIC</b>		výkres č. :	paré č. :
název výkresu : <b>KANALIZACE SPLAŠKOVÁ - PODÉLNÝ PROFIL RŠs-RŠs2</b>		<b>A.2.02</b>	