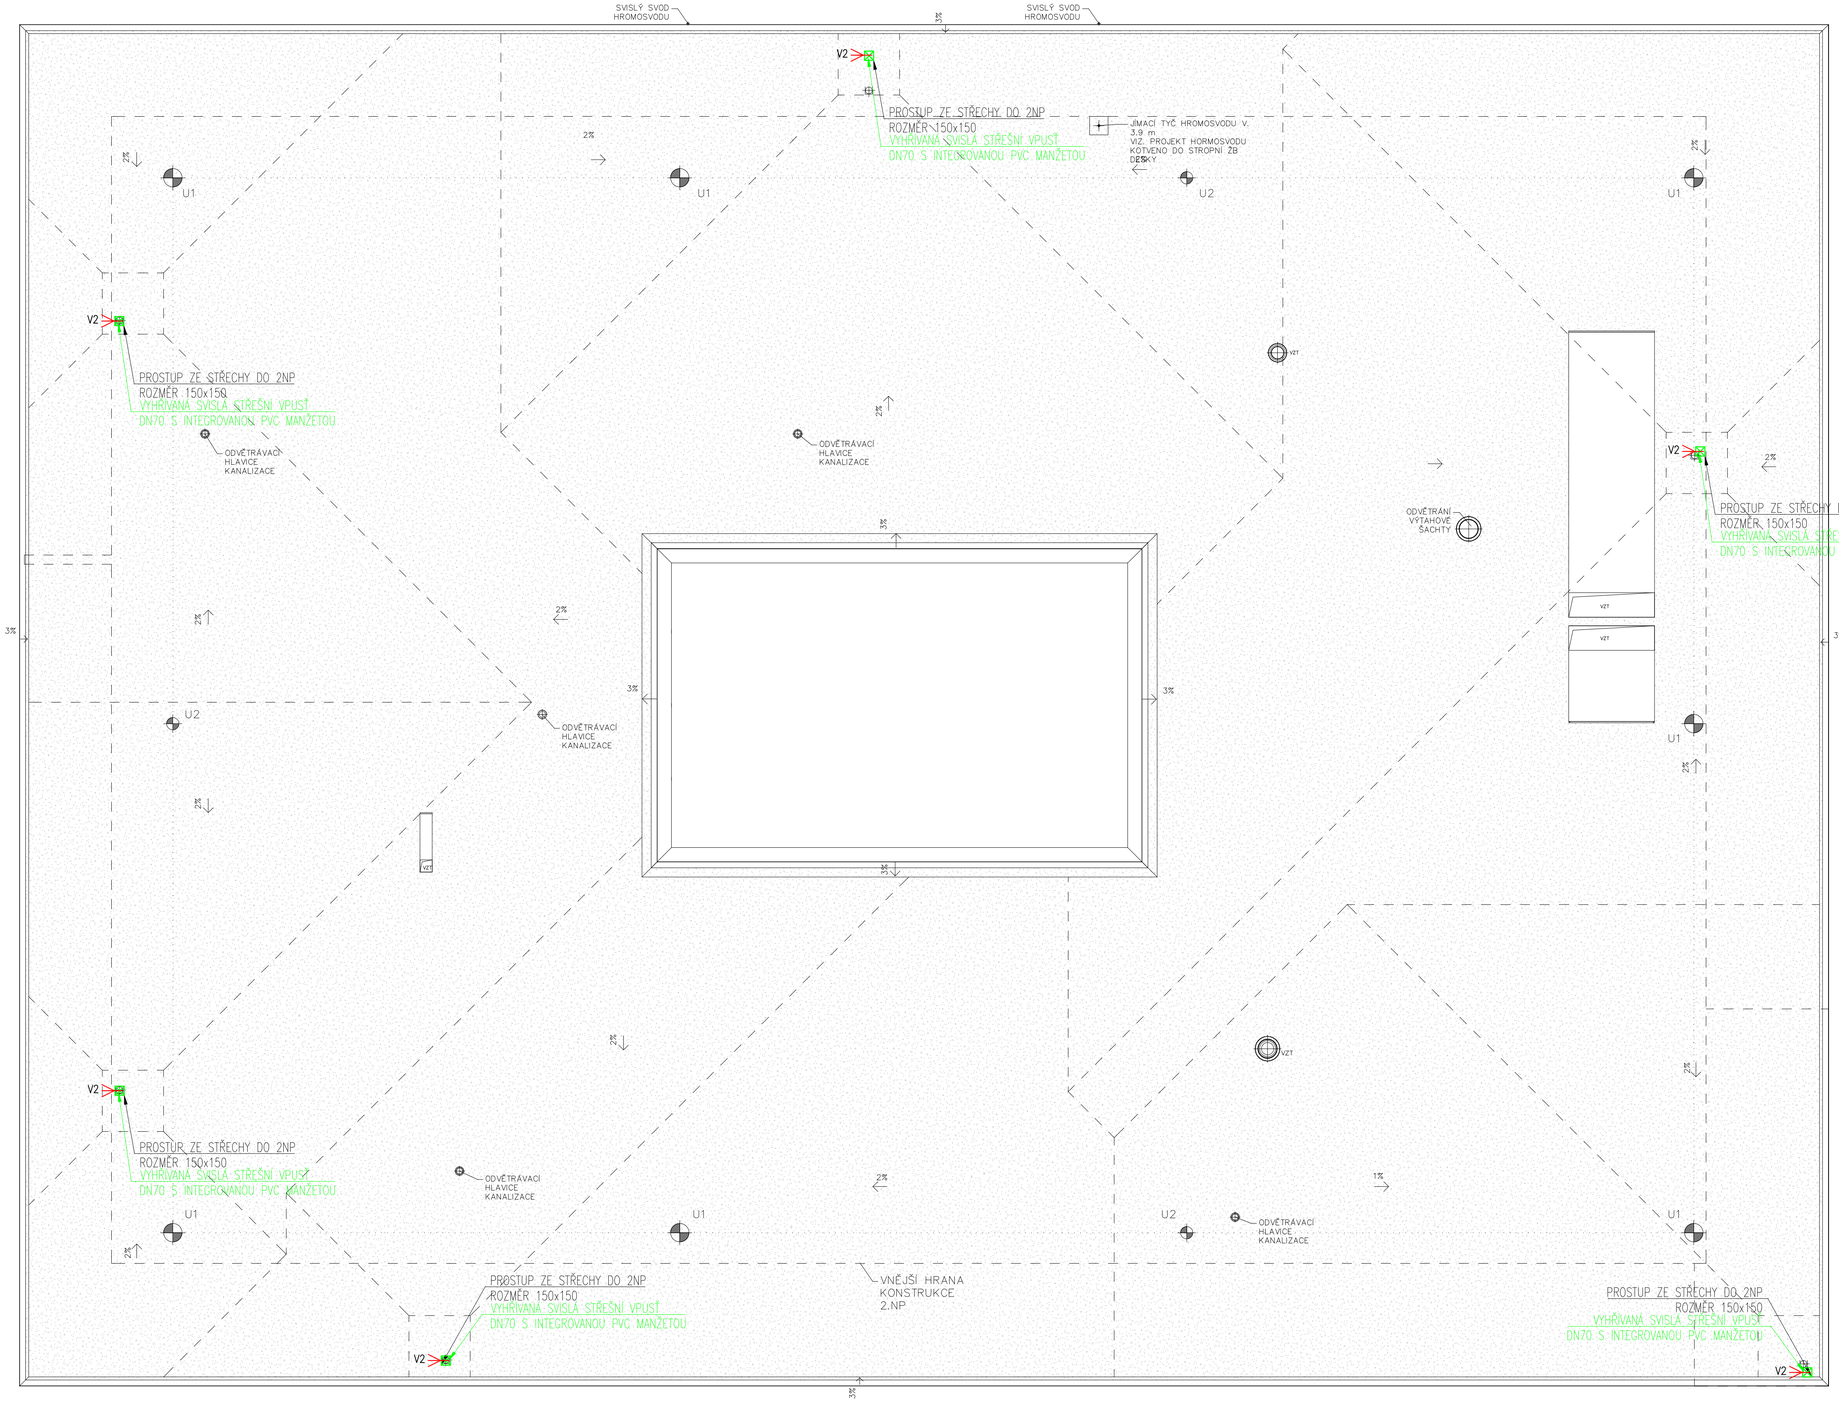

POZNÁMKA

PRO PŘESNÉ UMISTĚNÍ KONCOVÝCH PRVKŮ TECHNOLOGIÍ JE NUTNÉ VYCHÁZET Z POZIC OBSAŽENÝCH VE VÝKRESECH STAVEBNÍ ČÁSTI A PŘÍSLUŠNÝCH PROFESÍ VZT, ZTI, VYT! TATO DOKUMENTACE JE URČUJE POUZE ORIENTAČNĚ!!!
3PEN stř. 50Hz 400/230V TN-C-S před RH
Místo rozdělení pen vodiče: rozvaděče RH
Ochrana před úrazem el. proudem: normální-aut. odpojením od zdroje
Vodič hlavního pospojení CYA35
V koupelnách bude provedeno doplňující pospojování vodičem CYA6mm.
Icn přístrojů zš min. 10kA
Ochrana před úrazem el. proudem: normální-aut. odpojením od zdroje
Ochrana před úrazem el. proudem dle ČSN 33 2000-4-41 ed.3
Specifikace osvětlení je pouze informativní, přesný typ bude upřesněn investorem.
POLOHA SVÍTIDEL A ZÁSUVEK BUDE KOORDINOVÁNA A DEFINITIVNĚ ODSOUHLASENA INVESTOREM.
UMÍSTĚNÍ ZÁSUVEK URČENÝCH PRO KUCHYŇSKOU LINKU MUSÍ BÝT UPŘESNĚNO INVESTOREM
NA STAVBĚ PŘED ZAPOČETÍM ELEKTROMONTÁŽNÍCH PRACÍ PO UPŘESNĚNÍ SKLADBY KUCHYŇSKÉ LINKY!

- Tlačítko TOTAL STOP musí být chráněny proti neoprávněnému a nechtěnému použití.
- Tlačítko bude označeno textem "TOTAL STOP"
- TOTAL STOP bude vybaveno ČTYŘMI spínacími kontakty.
- Do provozního řádu nutno zapsat, že slouží k odepnutí všech elektrických zařízení a bude odepínáno až po celkové evakuaci.
- Instalace vypínačů bude provedena ve výšce 1200 mm (střed vypínače) nad finálním povrchem podlahy (nebudeli uvedeno jinak)
- Napájecí vedení osvětlení na chodbách bude veden povětšinou v trubkách v ŽB
- Vedení kabeláže, pro napojení zásuvkových okruhů, spínání osvětlení a další, bude vedeno v podlaze v PVC trubkách
- Kabeláž pro napojení osvětlení v podhledech bude provedeno pomocí kabeláže bezhalogenové kageláže CXKH-R
- Výška vývodu venkovních svítidel, bude upřesněna, dle investora
- Svítidla společných prostor a na toaletách budou spínány pomocí pohybového čidla.
- PŘESNÁ SPECIFIKACE SVÍTIDEL NUTNO KONZULTOVAT S INVESTOREM – PARAMETR VIZ. KNIHA SVÍTIDEL
- Zanesené zařízení VZT (regulátory, čidla CO+vlhkosti) nutno před napojením ověřit přesnou polohu a dimezi kablů a jištění. Přístroje jsou dodávkou profese VZT (včetně čidel) pro příslušné napojení je nutno koordinovat s aktuálními podklady profese VZT při realizaci
- Jednotlivé termostaty v jednotlivých pokojích je nutno propojit s rozdělovači jednotlivých skupin, dle značení – kabeláž pro propojení je dodávkou profese ELE – dodávka termostatů je dodávkou profese VYTÁPĚNÍ – jednotlivé polohy termostatů a rozdělovačů pro příslušné napojení je nutno koordinovat s aktuálními podklady profese VYTÁPĚNÍ při realizaci.
- Střešní vpusti budou provedeny, jako samoregulační (dodávka ZTI) a budou rozděleny na dva okruhy napájení. Kabel bude veden v chráničce dn40.

ČTYŘSTĚN

±0,000 = 248,52 Bpv

Zodpovědný projektant :
Ing Tomáš Novotný
U potoka 315
Kobylnice
ČKAIT 1006608
email novotny@epton.cz

Generální projektant :
ČTYŘSTĚN architekti v.o.s.
Ing. arch. Tomáš Págo
Husova 355/13,
602 00 Brno
e-mail. pago@ctyrsten.cz
tel. 603 185 481

Hlavní inženýr projektu :
Ing. Roman Koplík
Brněnská 28,
664 51 Šlapanice
e-mail. rkoplik@centrum.cz
tel. 725 128 181

Zpracoval / kreslil :
Bc. Jan Záruba

Kontroloval :
Ing. Tomáš Novotný

název stavby :
Novostavba dětského hospice Dům pro Julii

místo stavby :
k.ú. Sadová [611565]
č.parc. 27/1

objednatel :
Dům pro Julii, z. ú.
Ečerova 14, 635 00 Brno

Autorizace:

stupeň PD	DPS - dokumentace pro provedení stavby	zakázka č.	---
datum	červen 2021	formátů A4	08xA4
část projektové dokumentace : D.1.4 - D.1 - SILNOPROUDÉ INSTALACE		měřítko	1:50
stavební objekt : SO 01 - DĚTSKÝ HOSPIC		výkres č. D.1.4.-D.11	paré č.
název výkresu : PŮDORYS STŘECHY - ZÁSUVKY A VÝVODY TECHNOLOGIE			