
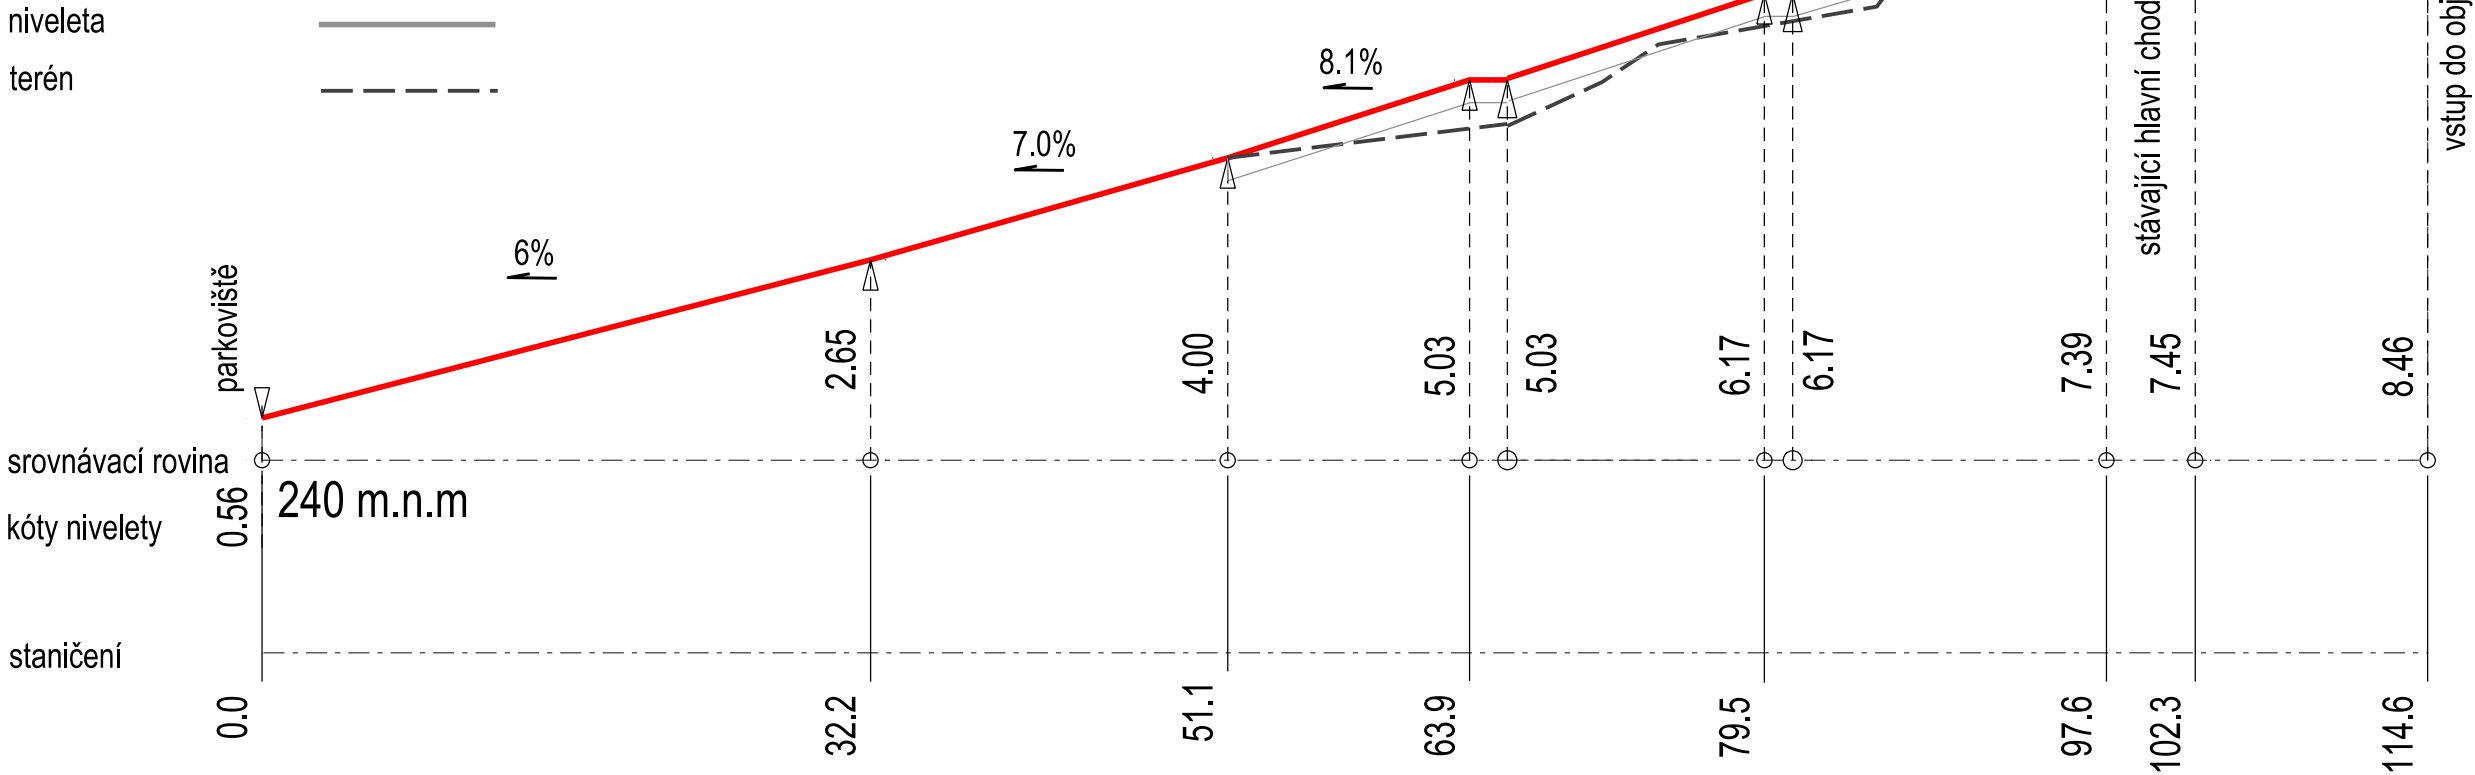


ROZVINUTÝ PODÉLNÝ PROFIL X - X' M 1:200

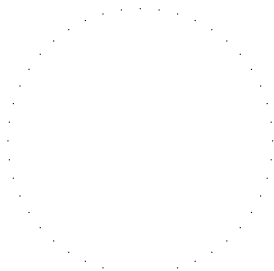

Zodpovědný projektant :		Generální projektant :		Hlavní inženýr projektu :		Zpracoval / kreslil :	
Ing. Marek Holán Veslařská 66 637 00 Brno		ČTYŘSTĚN architekti v.o.s. Ing. arch. Tomáš Págo Husova 355/13, 602 00 Brno		ČTYŘSTĚN architekti v.o.s. Ing. arch. Tomáš Págo Husova 355/13, 602 00 Brno		Ing. Marek Holán	
e-mail. holan.marek@seznam.cz tel. 723 086 187		e-mail. pago@ctyrsten.cz tel. 603 185 481		e-mail. pago@ctyrsten.cz tel. 603 185 481		Kontroloval : Ing. arch. Tomáš Págo	

název stavby :			
Novostavba dětského hospice Dům pro Julii			
místo stavby :			
k.ú. Sadová [611565] č.parc. 27/1			
objednatel :			
Dům pro Julii, z. ú. Ečerova 14, 635 00 Brno		Autorizace:	

stupeň PD	DPS Dokumentace pro provedení stavby	zakázka č.	---
datum	únor 2021	formátů A4	
část projektové dokumentace :		měřítko	1:100
D - DOKUMENTACE STAVEBNÍHO OBJEKTU		výkres č.	paré č.
stavební objekt :		08	
SO 03 - ZPEVNĚNÉ PLOCHY			
název výkresu :			
PODÉLNÝ PROFIL CHODNÍKU			