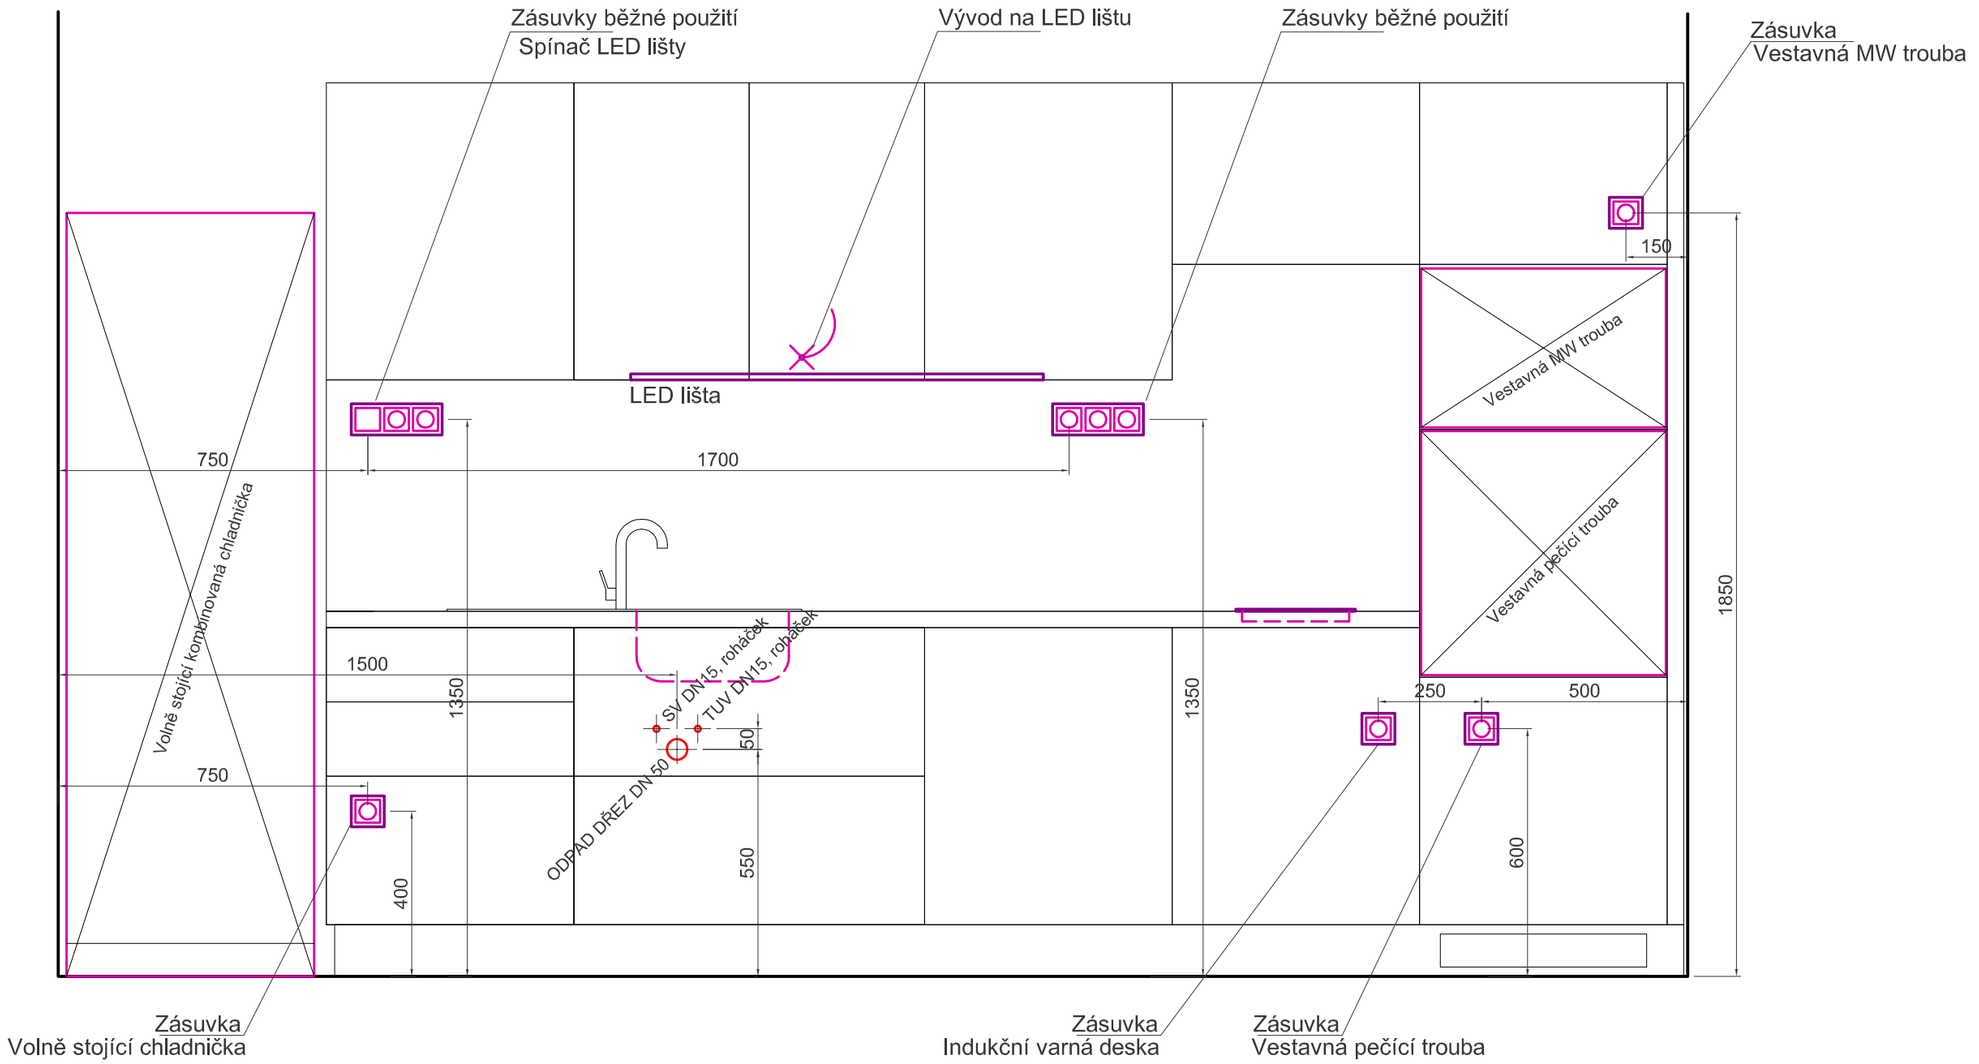

Před výrobou mobiliáře oměřit situaci na stavbě!

BYTOVÝ DŮM MOSTECKÁ 10, BRNO
PROJEKT INTERIÉRU - VÝKRESY TVARU MOBILIÁŘE
SCHÉMA INSTALACÍ KL3

Formát A3 _ M 1:15

INTAR a.s. v.č. 42