



SO 18
ŘEZ KOMUNIKACÍ
M 1:10

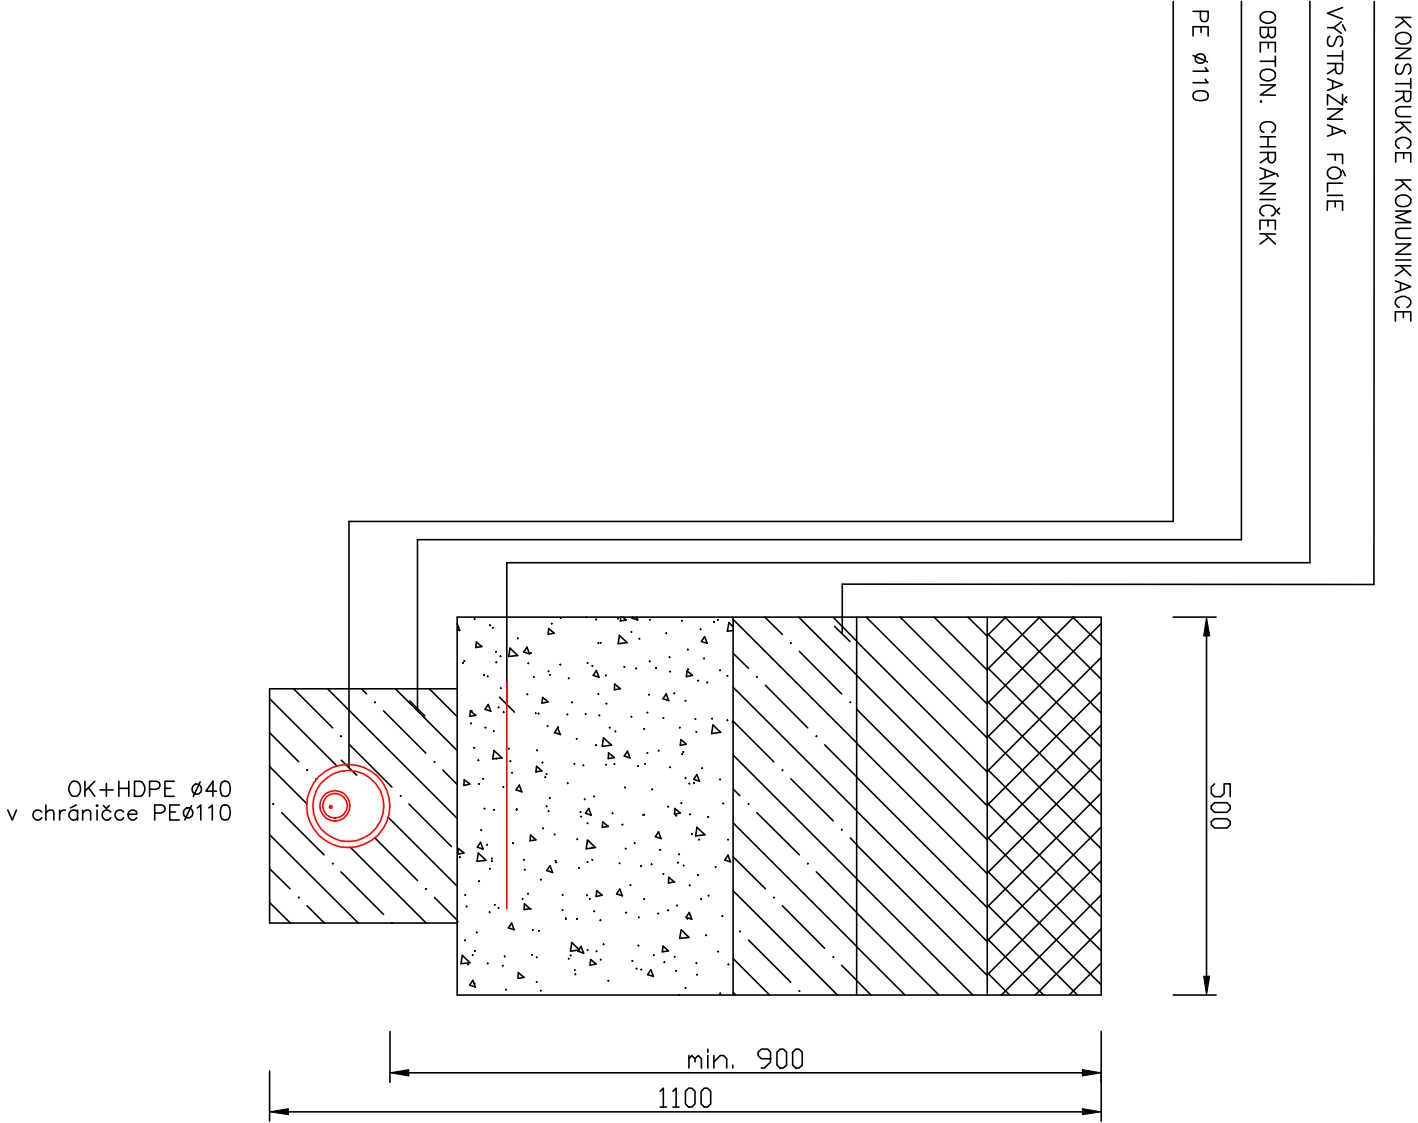

SO 18
ŘEZ CHODNÍKEM, TERÉNEM
M 1:10

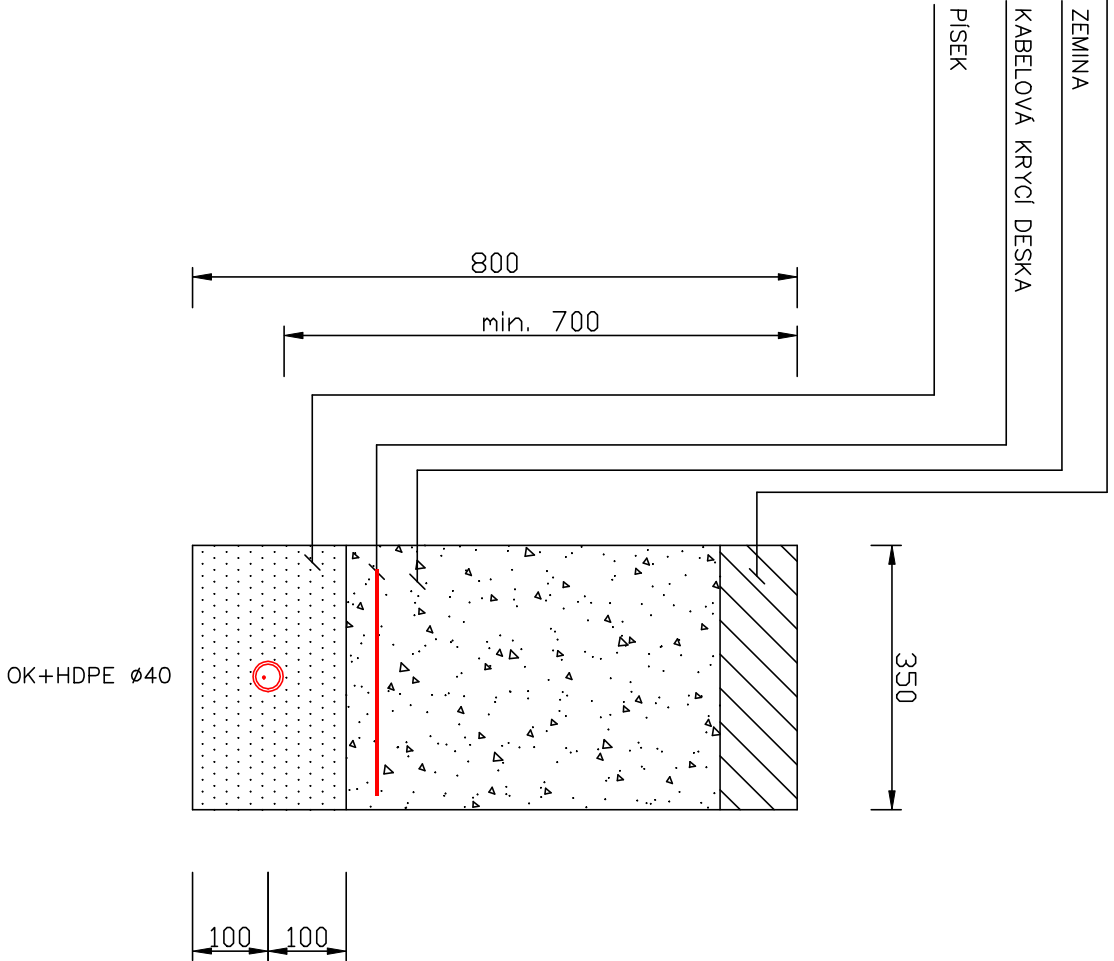

ZHOTOVITEL:
GENERAČNÍ PROJEKTANT:
ZODPOVĚDNÝ PROJEKTANT:
KONTROLOVAL:
VYPRACOVAL:
INVESTOR:

ATELIER, SVATOPLUKA ČECHA 35, 612 00 BRNO
ING. ARCH. MICHAL KRISTEN
ING. KAREL ALEXA
ING. KAREL ALEXA
BC. PETR VÍTEK
Statutární město Brno

A R C H I T E K T
M I C H A L K R I S T E N
Michael Kristen
A T E L I E R
S V A T O P L U K A Č E C H A 3 5
6 1 2 0 0 B R N O
I N G . A R C H . M I C H A L K R I S T E N
I N G . K A R E L A L E X A
I N G . K A R E L A L E X A
B C . P E T R V Í T E K
S t a t u t á r n í m ě s t o B r n o

AKADEMICKÉ NÁMĚSTÍ VČETNĚ PARKOVACÍHO DOMU
BRNO, VEVEŘÍ, ŠUMAVSKÁ A BULINOVA, k.ú. VEVEŘÍ A ŽABOVŘESKY

STUPEŇ PROJEKTU:
ZAKÁZKOVÉ ČÍSLO:
DATUM:

DOKUMENTACE PRO PROVEDENÍ STAVBY
M19_461
04/2021

SO.18 PŘÍPOJKY NN A DATOVÉ K ZÁVORÁM A POKLADNÁM
VZOROVÉ ŘEZY

MĚŘÍTKO:
ČÍSLO VÝKRESU:

M 1:10
S018-03