

+RK1

PODRUŽNÝ ROZVADĚČ-KOMERČNÍ PROSTORY

AC-Elektro

Lechovice 189

671 63 Lechovice okr. Znojmo

tel.: 606 847 299

info@ac-elektro.cz

www. ac-elektro.cz

Akce:

AKAD. NÁM. VČETNĚ PARKOVACÍHO DOMU

Investor:

Statutární město Brno

Razítko:

Stupeň PD:

DPS

Vypracoval:

Bc.Jiří Novotný

Paré:


Datum:

4/2021

Zodp. projektant:

Bc.Jiří Novotný

[illegible]

 

Rozvaděč: +RK1

Počet modulů: 80M

Rozměry dle parametrů výrobce.

Provedení: Vestavná montáž

ČSN EN 61439-3 rozvodnice DBO

požární odolnost EI 30S DP1

požární uzávěry EI 15 DP1

Přívod:

PRAFlaSafe-J 5x10 mm²
od hlavního rozvaděče +RH1
jištěno 3x40A gG

Barva: RAL 9016

Přívody: Zadem

Vývody: Zadem

Krytí: min. IP 2XC dle
ČSN EN 61439-3, čl. 8.2.2

Napěťová soustava:

3/N/PE AC, 50 Hz, 400/230V/TN-C-S

Zkratové poměry:

Ik"=1,50kA , ip=2,17kA


Ochrana dle ČSN 33 2000-4-41 ed.3:


živých částí-krytím a izolací
neživých částí-automatickým odp. od zdroje


	Akce: AKAD. NÁM. VČETNĚ PARKOVACÍHO DOMU	Zodp.proj.: Bc.Jiří Novotný	Datum: 4/2021
	Investor: Statutární město Brno	Vypracoval: Bc.Jiří Novotný	Měřítko: 1:25
	Číslo zak.: AKAD. NÁM. VČETNĚ PARKOVACÍHO DOMU	Stupeň proj.: DPS	Listů: 12
	Název: Specifikace rozvaděče	Č.výkresu:	List: 4


SCHÉMA ZAPOJENÍ


	Akce: AKAD. NÁM. VČETNĚ PARKOVACÍHO DOMU	Zodp.proj.: Bc.Jiří Novotný	Datum: 4/2021
	Investor: Statutární město Brno	Vypracoval: Bc.Jiří Novotný	Měřítko: 1:1
	Číslo zak.: AKAD. NÁM. VČETNĚ PARKOVACÍHO DOMU	Stupeň proj.: DPS	Listů:12
	Název: Schéma zapojení	Č.výkresu:	List: 5

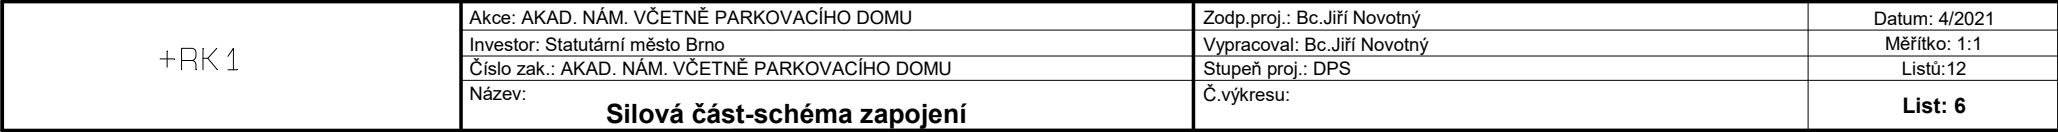

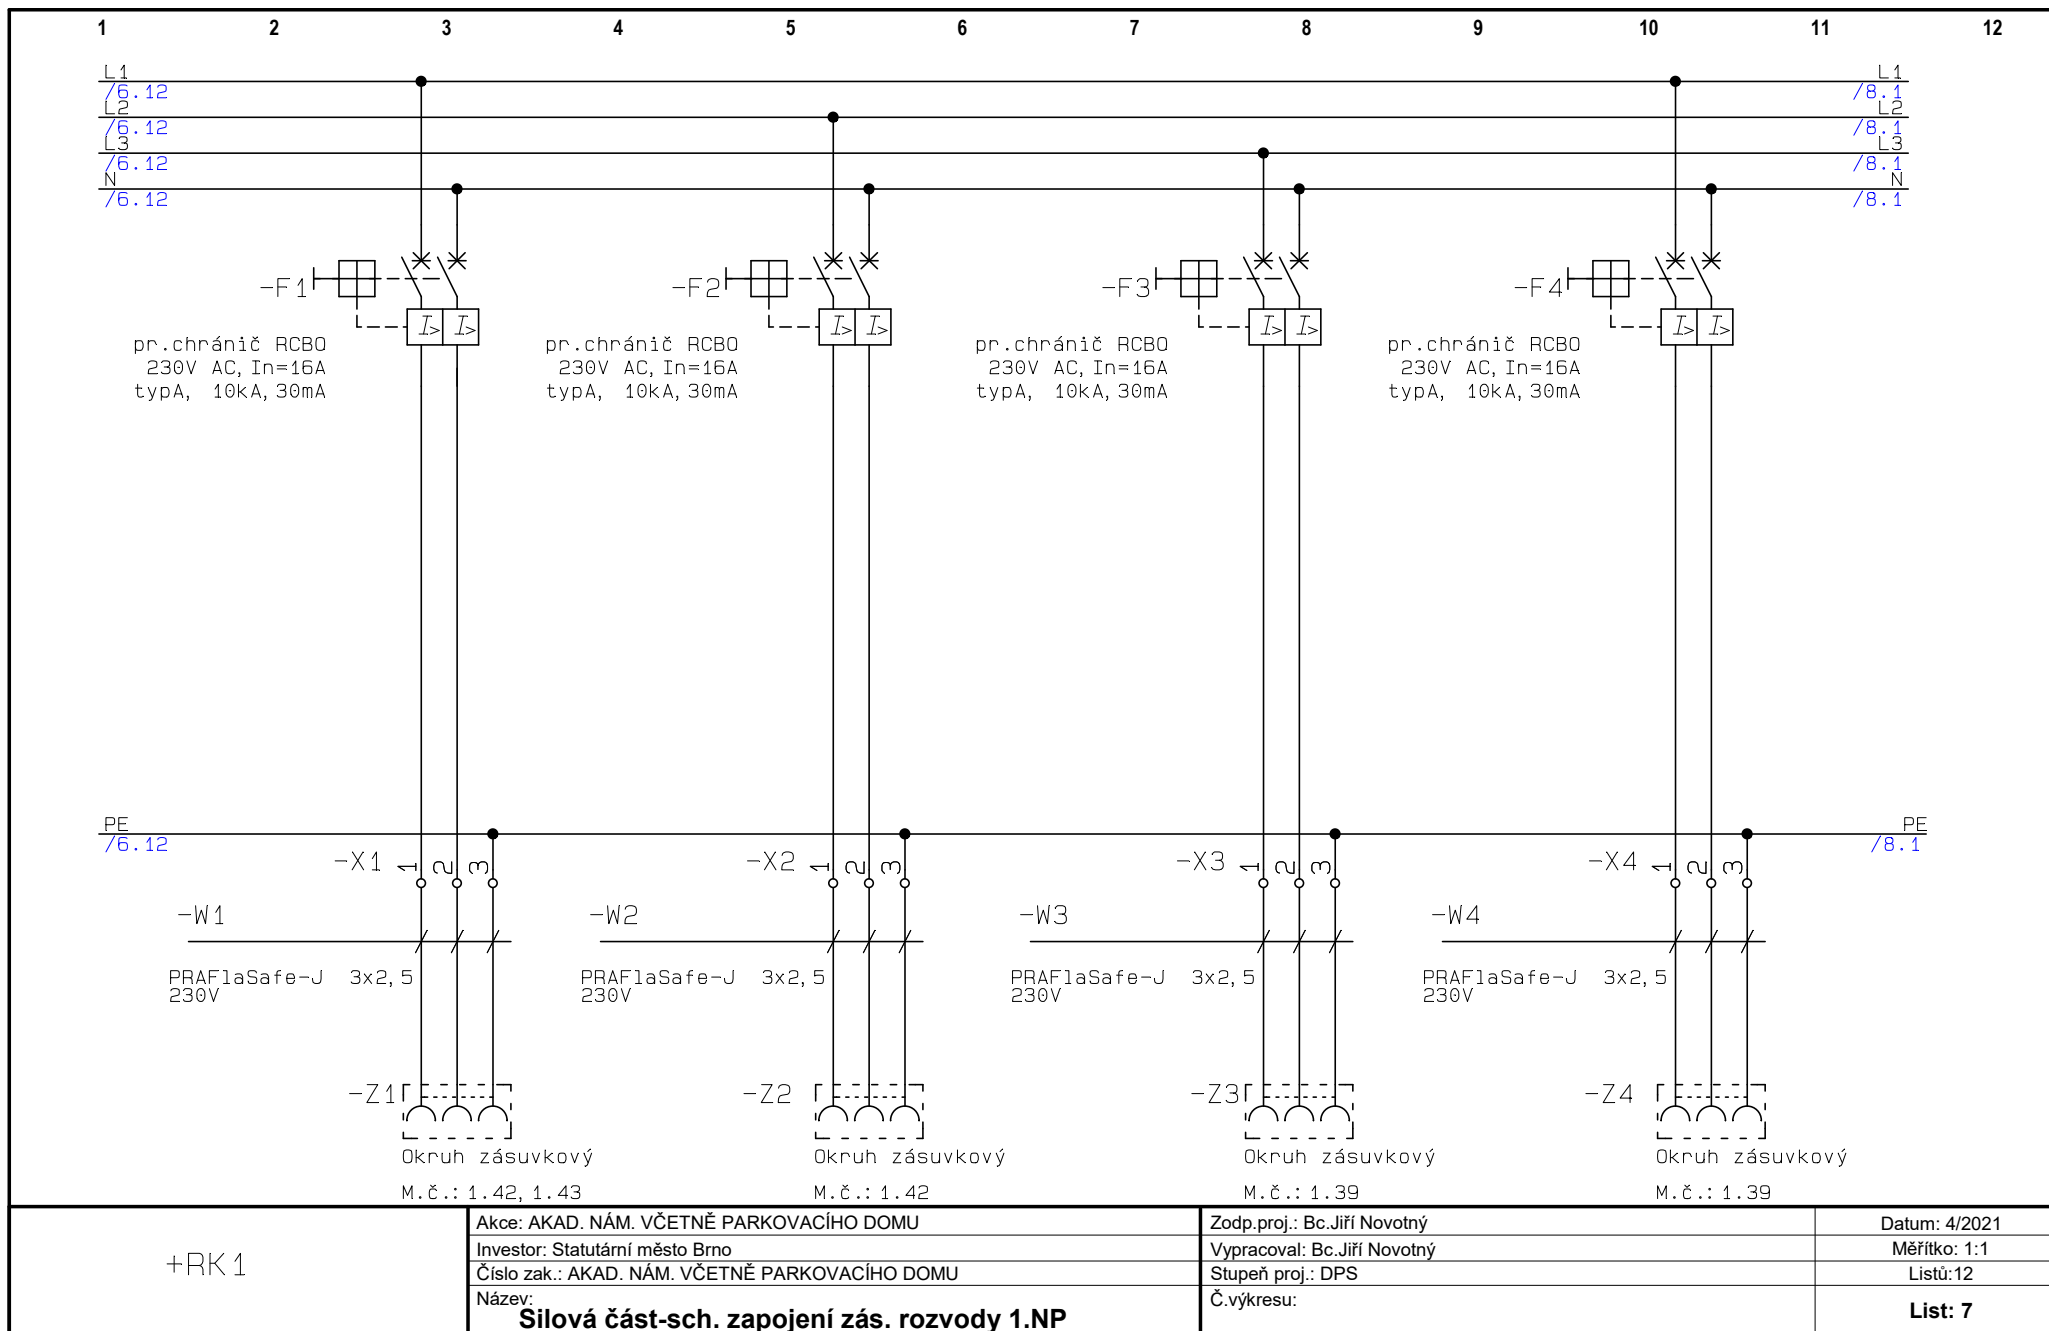

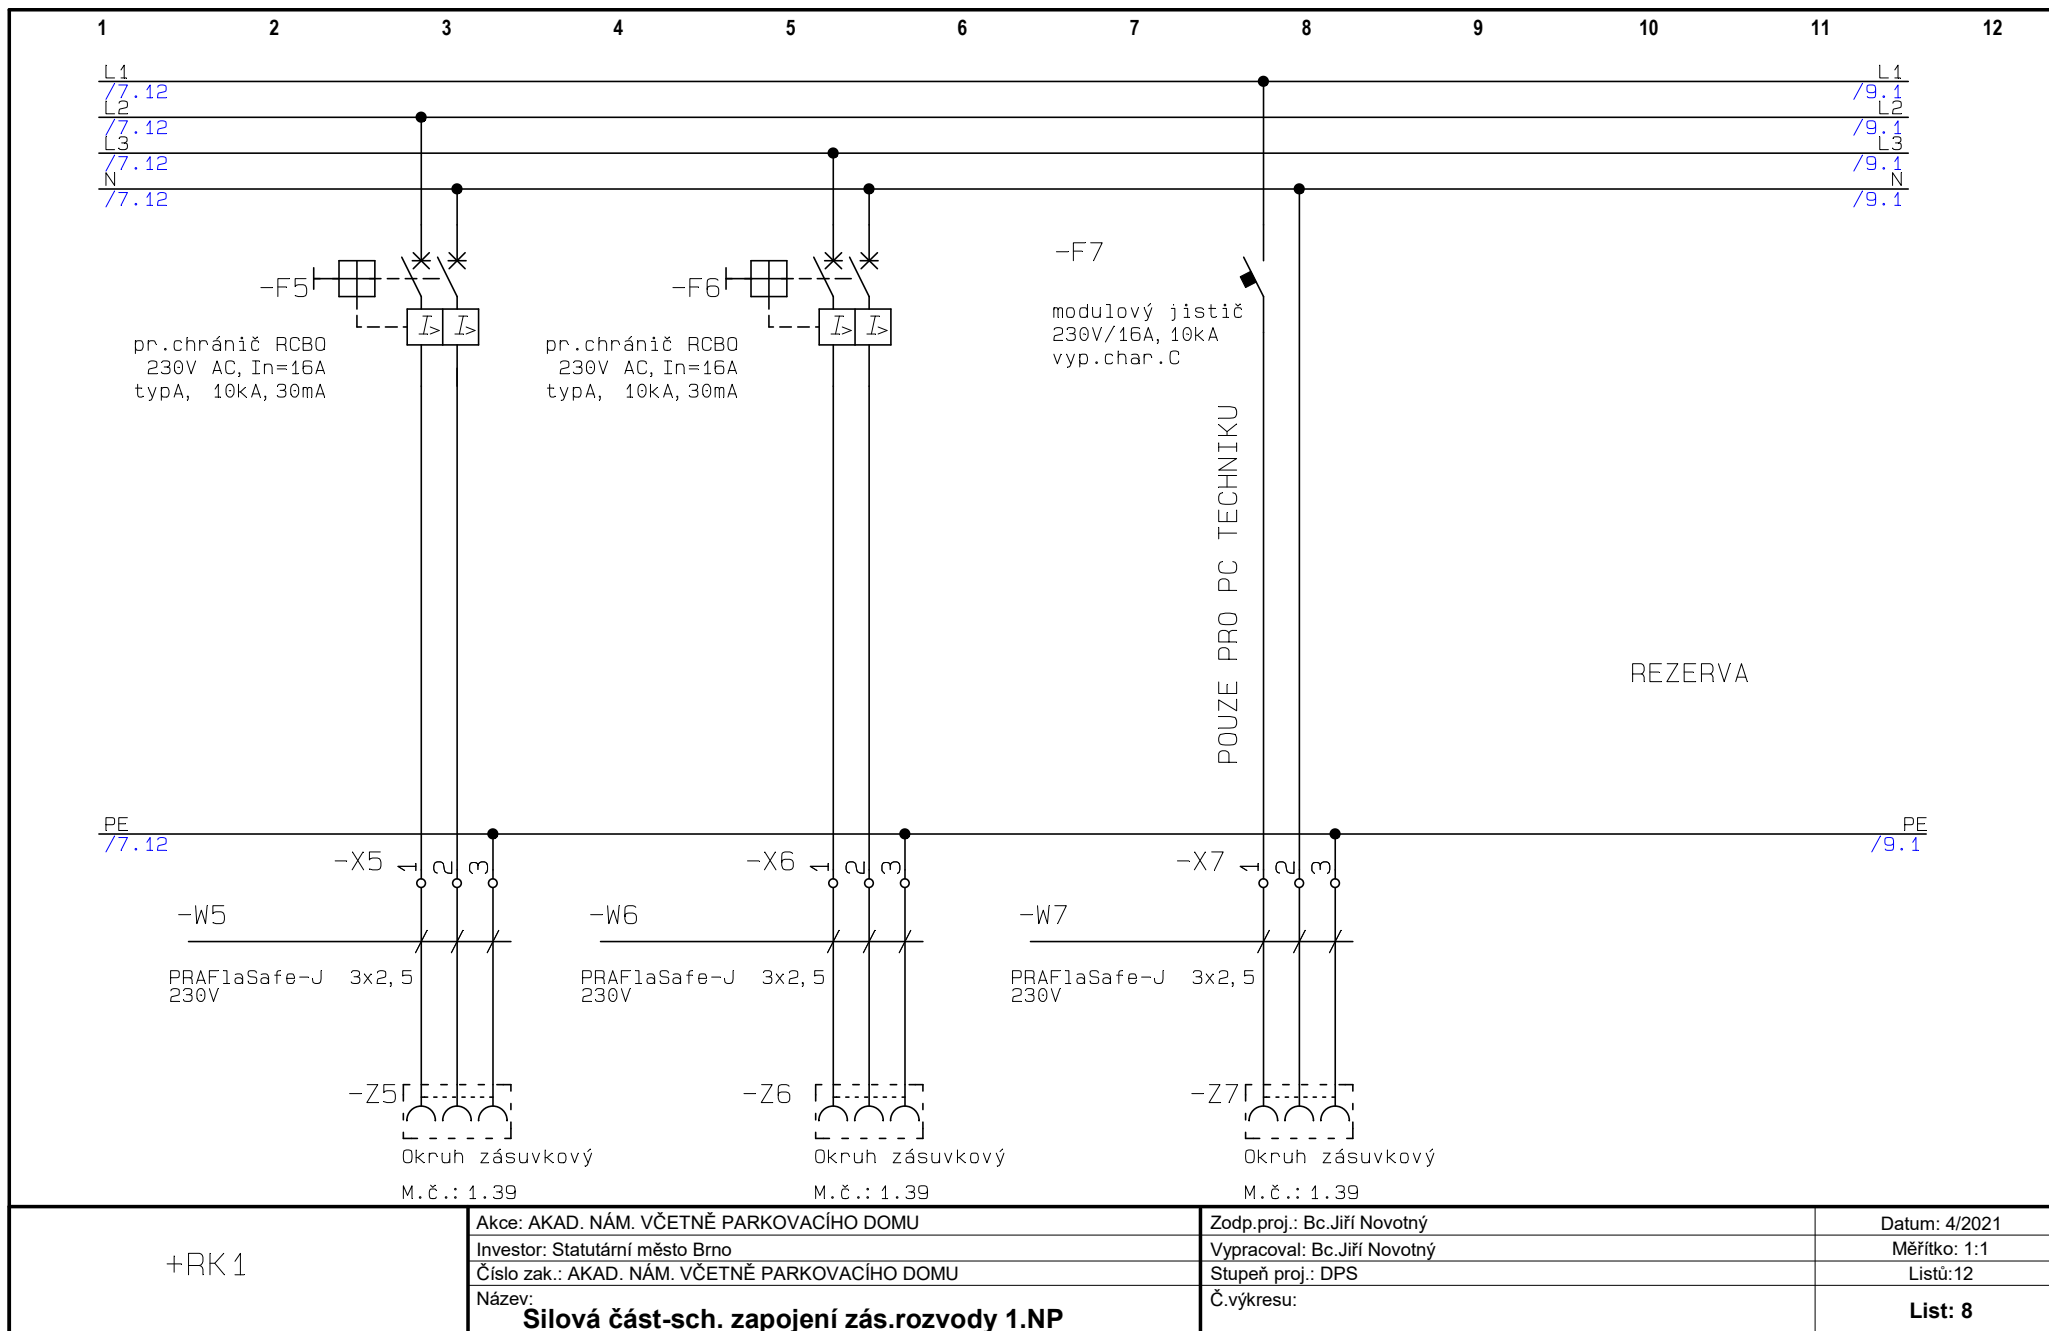

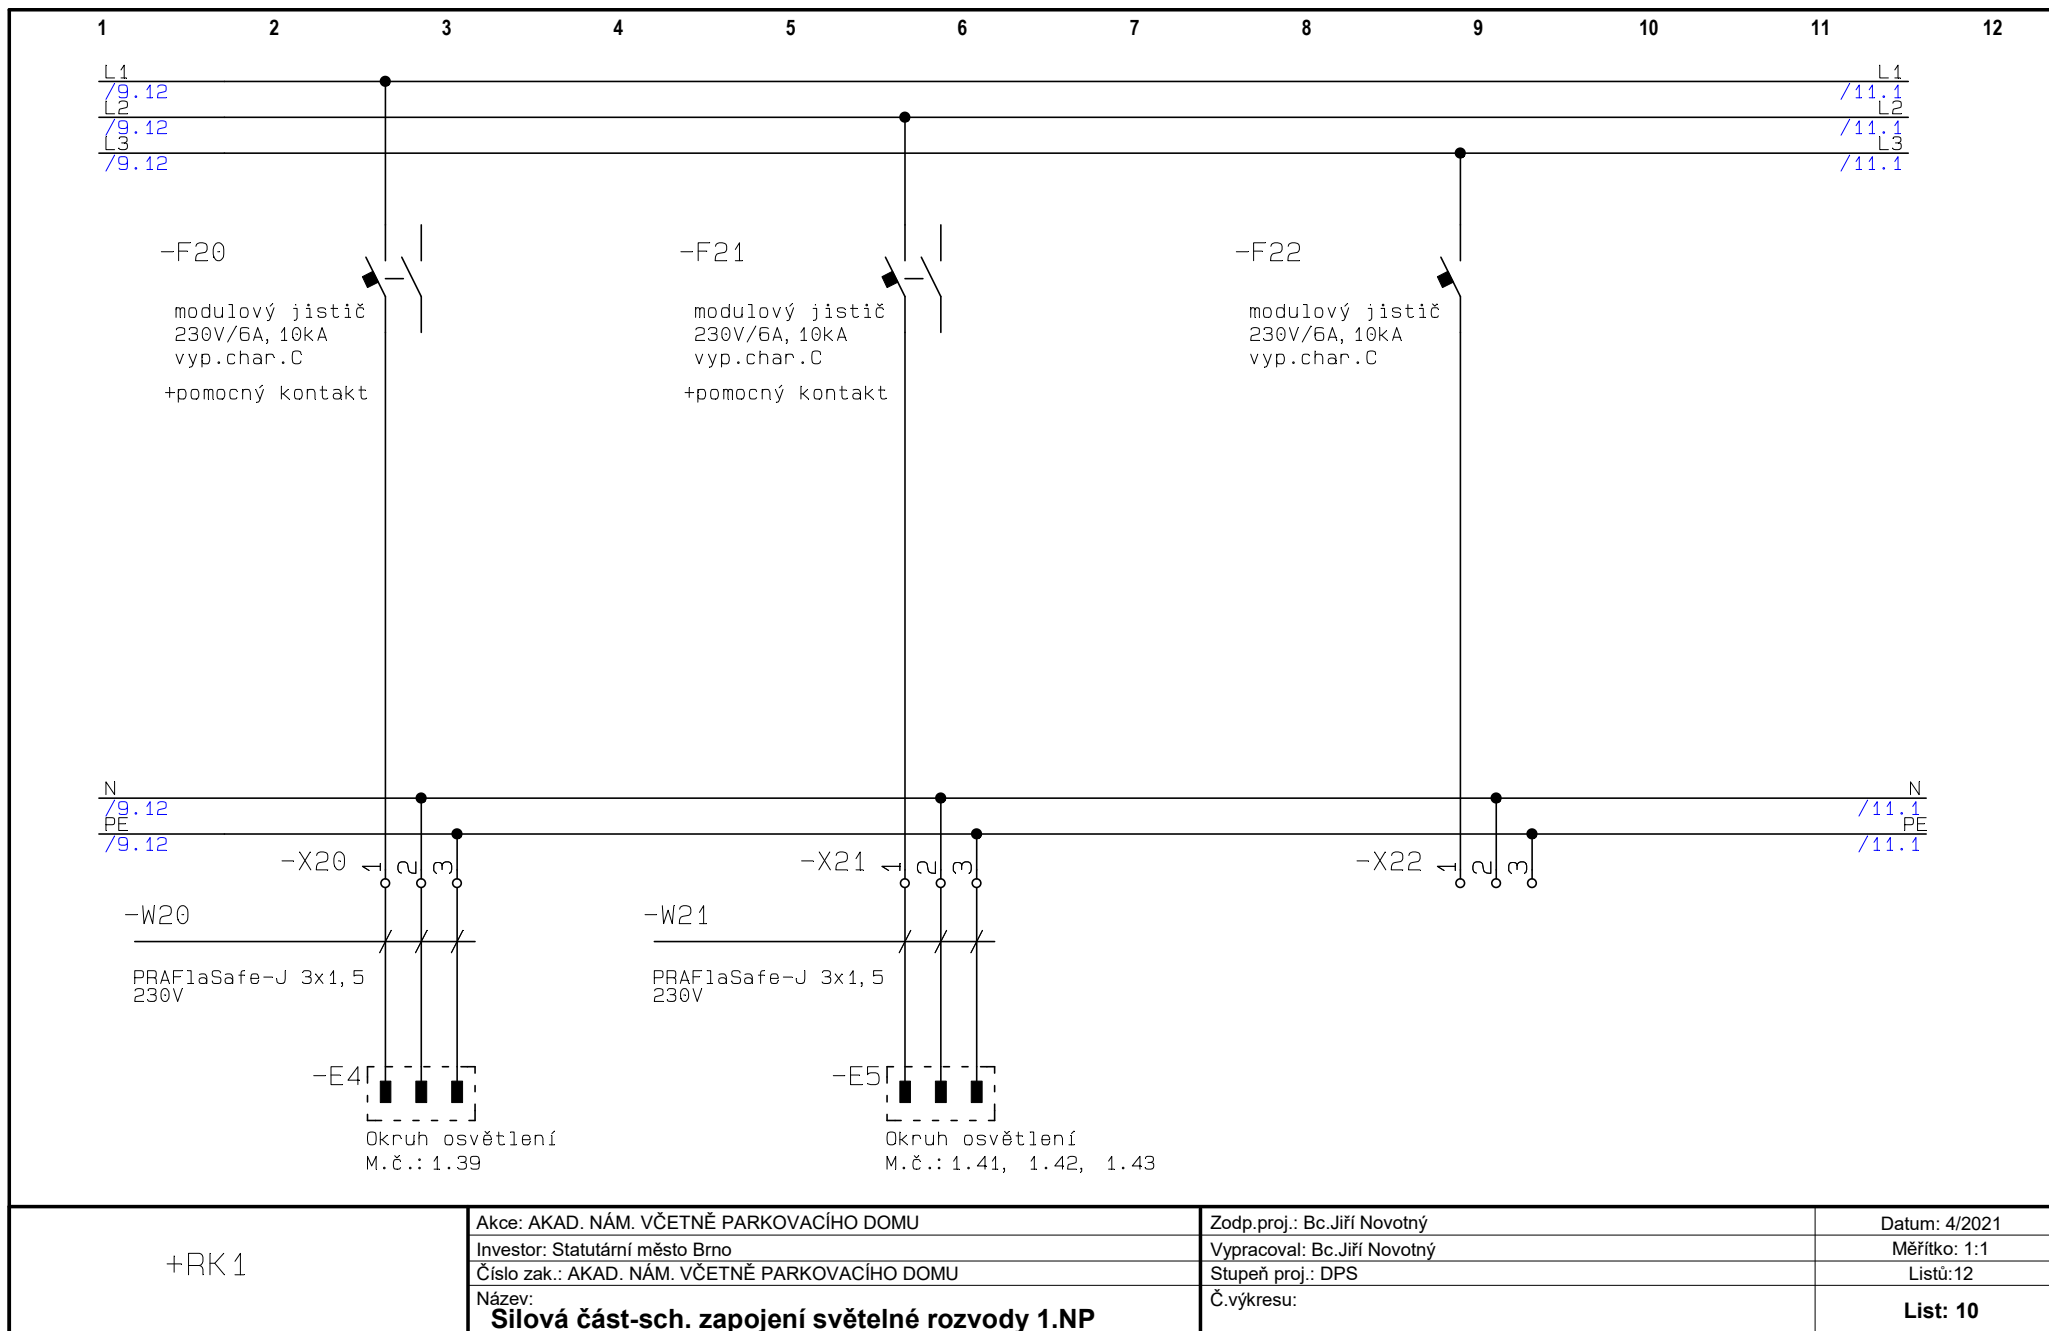

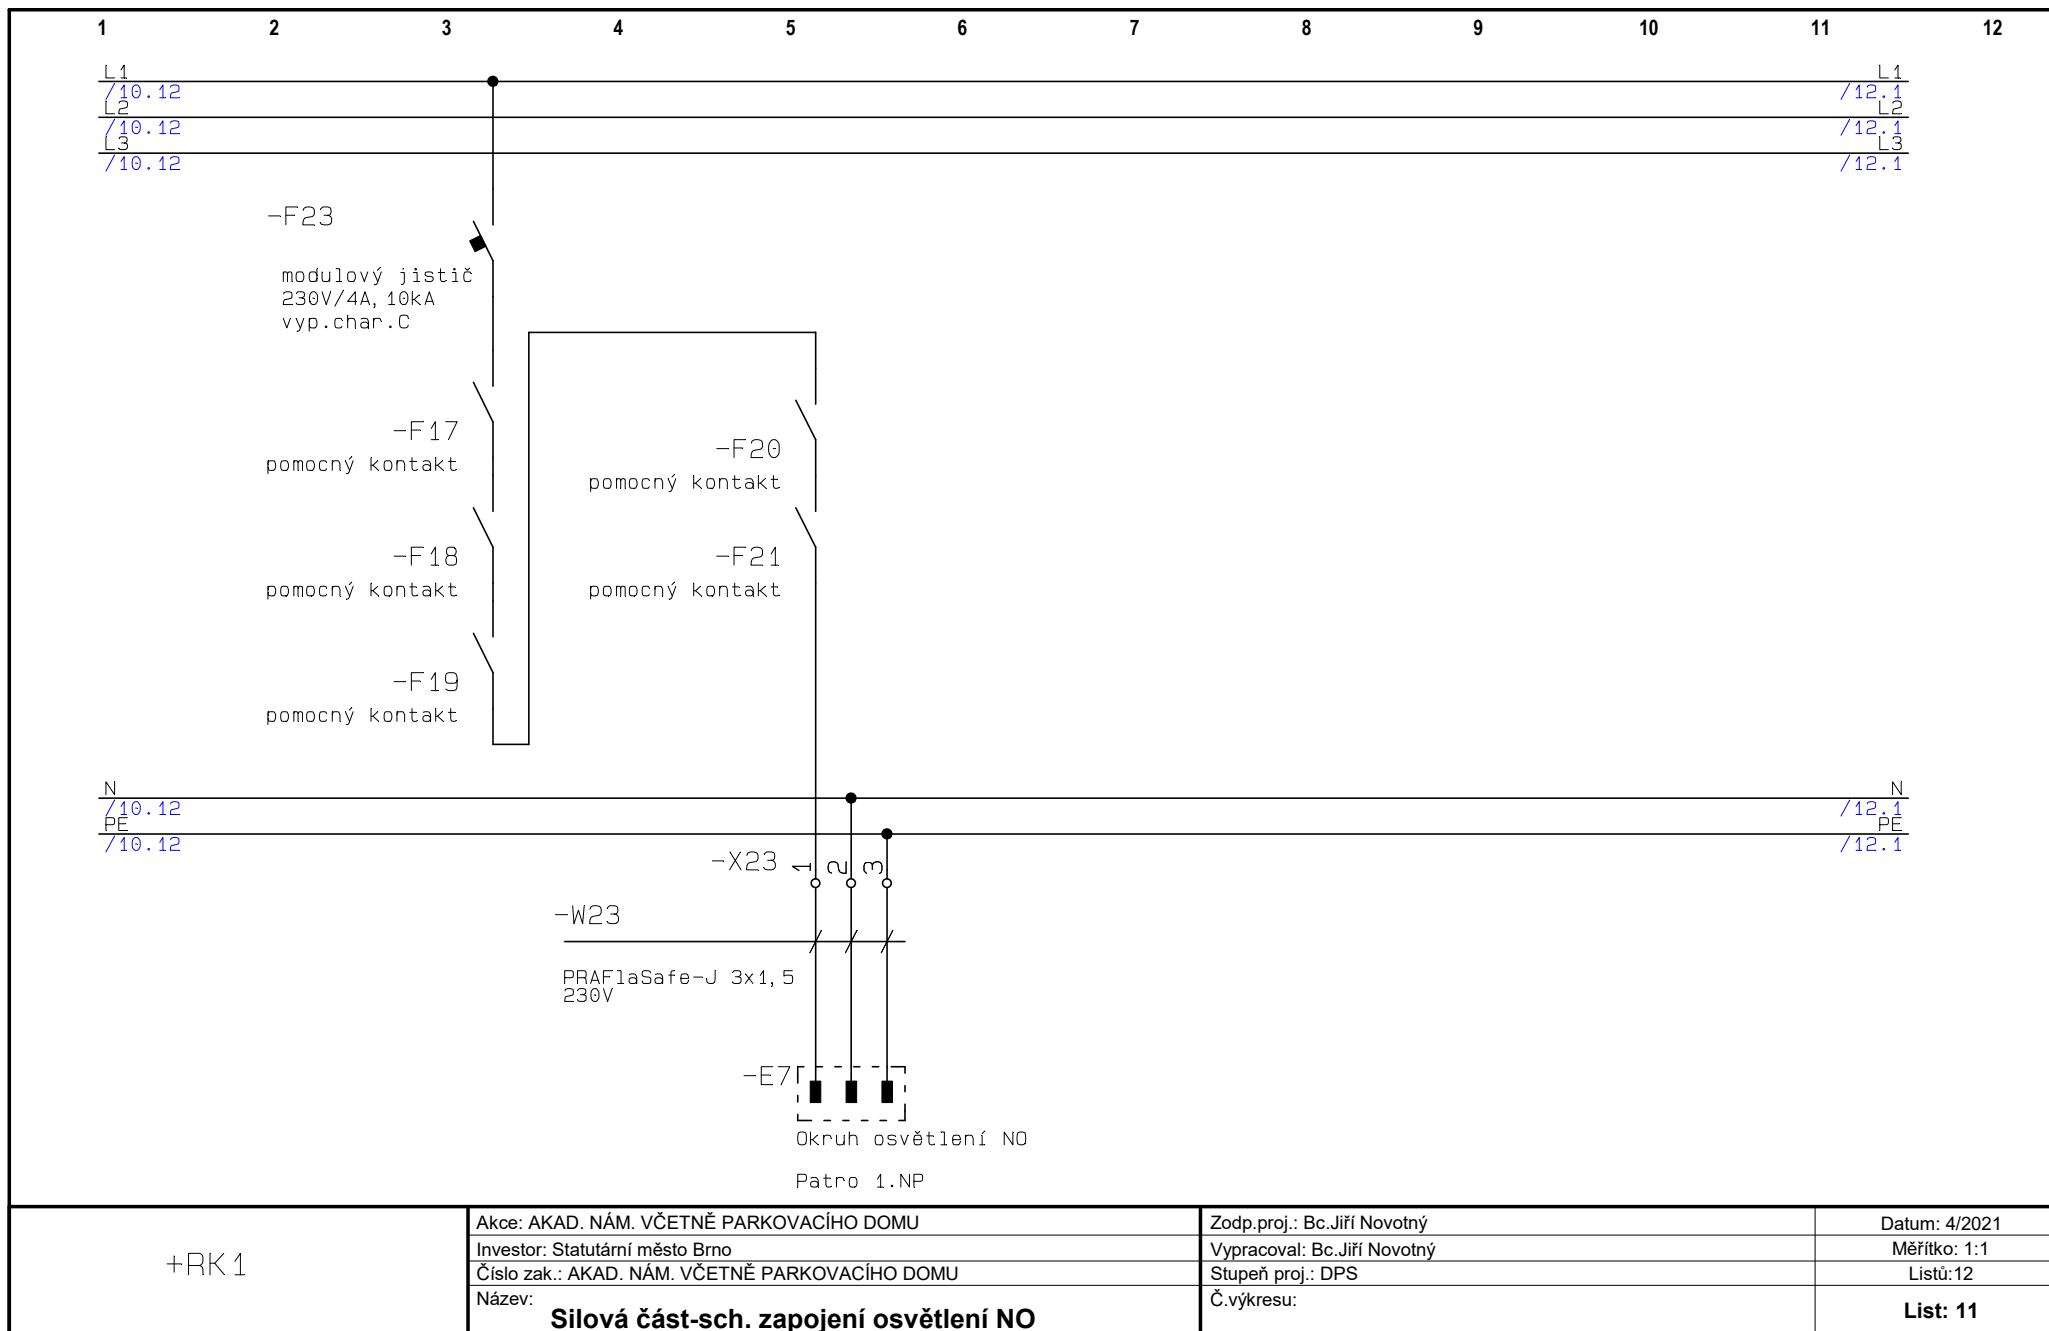

+RK 1

Akce: AKAD. NÁM. VČETNĚ PARKOVACÍHO DOMU

Investor: Statutární město Brno

Číslo zak.: AKAD. NÁM. VČETNĚ PARKOVACÍHO DOMU

Název:

Silová část-sch. zapojení osvětlení NO

Zodp.proj.: Bc.Jiří Novotný

Vypracoval: Bc.Jiří Novotný

Stupeň proj.: DPS

Č.výkresu:

Datum: 4/2021

Měřítko: 1:1

Listů:12

List: 11

