

# PODRUŽNÝ ROZVADĚČ +RP2

**AC-Elektro**

Lechovice 189

671 63 Lechovice okr. Znojmo

tel.: 606 847 299

info@ac-elektro.cz

www. ac-elektro.cz

Akce:

AKAD. NÁM. VČETNĚ PARKOVACÍHO DOMU

Investor:

Statutární město Brno

Razítko:

Stupeň PD:

DPS

Vypracoval:

Bc.Jiří Novotný

Paré:

Datum:


4/2021

Zodp. projektant:

Bc.Jiří Novotný



[illegible]

 

Rozvaděč: +RP2  
Rozměr pole: vxšxh (mm) 1800x600x600

Provedení: Oceloplechový skříňový rozvaděč  
ČSN EN 61439-1 ed.2 Rozvaděče nízkého napětí-Část 1: Všeobecná ustanovení  
ČSN EN 61439-2 ed.2 Rozvaděče nízkého napětí-Část 2: Výkonové rozvaděče  
kompatibilita (EMC) dle ČSN EN 61439-1 ed.2, kap. J.9.4.1, prostředí A  
požární odolnost EI 30S DP1 požární uzávěry EI 15 DP1

Barva: RAL 7035  
Přívody: Zadem  
Vývody: Vrchem  
Krytí: min. IP 23 dle  
Tabulky BB.1


Napěťová soustava:  
Zkratové poměry  
Ochrana dle ČSN 33 2000-4-41 ed.3:

Přívod:  
2x PRAFlaSafe AX 5x150 od rozvaděče +RH1  
jištěno 2x samostatnou  
pojistkou 3x200A gG  
3/N/PE AC, 50 Hz, 400/230V/TN-C-S  
Ik"=16,2kA, , ip=30,3kA  
živých částí-krytím a izolací  
neživých částí-automatickým odp. od zdroje

	Akce: AKAD. NÁM. VČETNĚ PARKOVACÍHO DOMU	Zodp.proj.: Bc.Jiří Novotný	Datum: 4/2021
	Investor: Statutární město Brno	Vypracoval: Bc.Jiří Novotný	Měřítko: 1:25
	Číslo zak.: AKAD. NÁM. VČETNĚ PARKOVACÍHO DOMU	Stupeň proj.: DPS	Listů:14
	Název: <b>Specifikace rozvaděče</b>	Č.výkresu:	<b>List: 6</b>


# Schéma zapojení


	Akce: AKAD. NÁM. VČETNĚ PARKOVACÍHO DOMU	Zodp.proj.: Bc.Jiří Novotný	Datum: 4/2021
	Investor: Statutární město Brno	Vypracoval: Bc.Jiří Novotný	Měřítko: 1:1
	Číslo zak.: AKAD. NÁM. VČETNĚ PARKOVACÍHO DOMU	Stupeň proj.: DPS	Listů: 14
	Název: <b>Schéma zapojení</b>	Č.výkresu:	<b>List: 7</b>

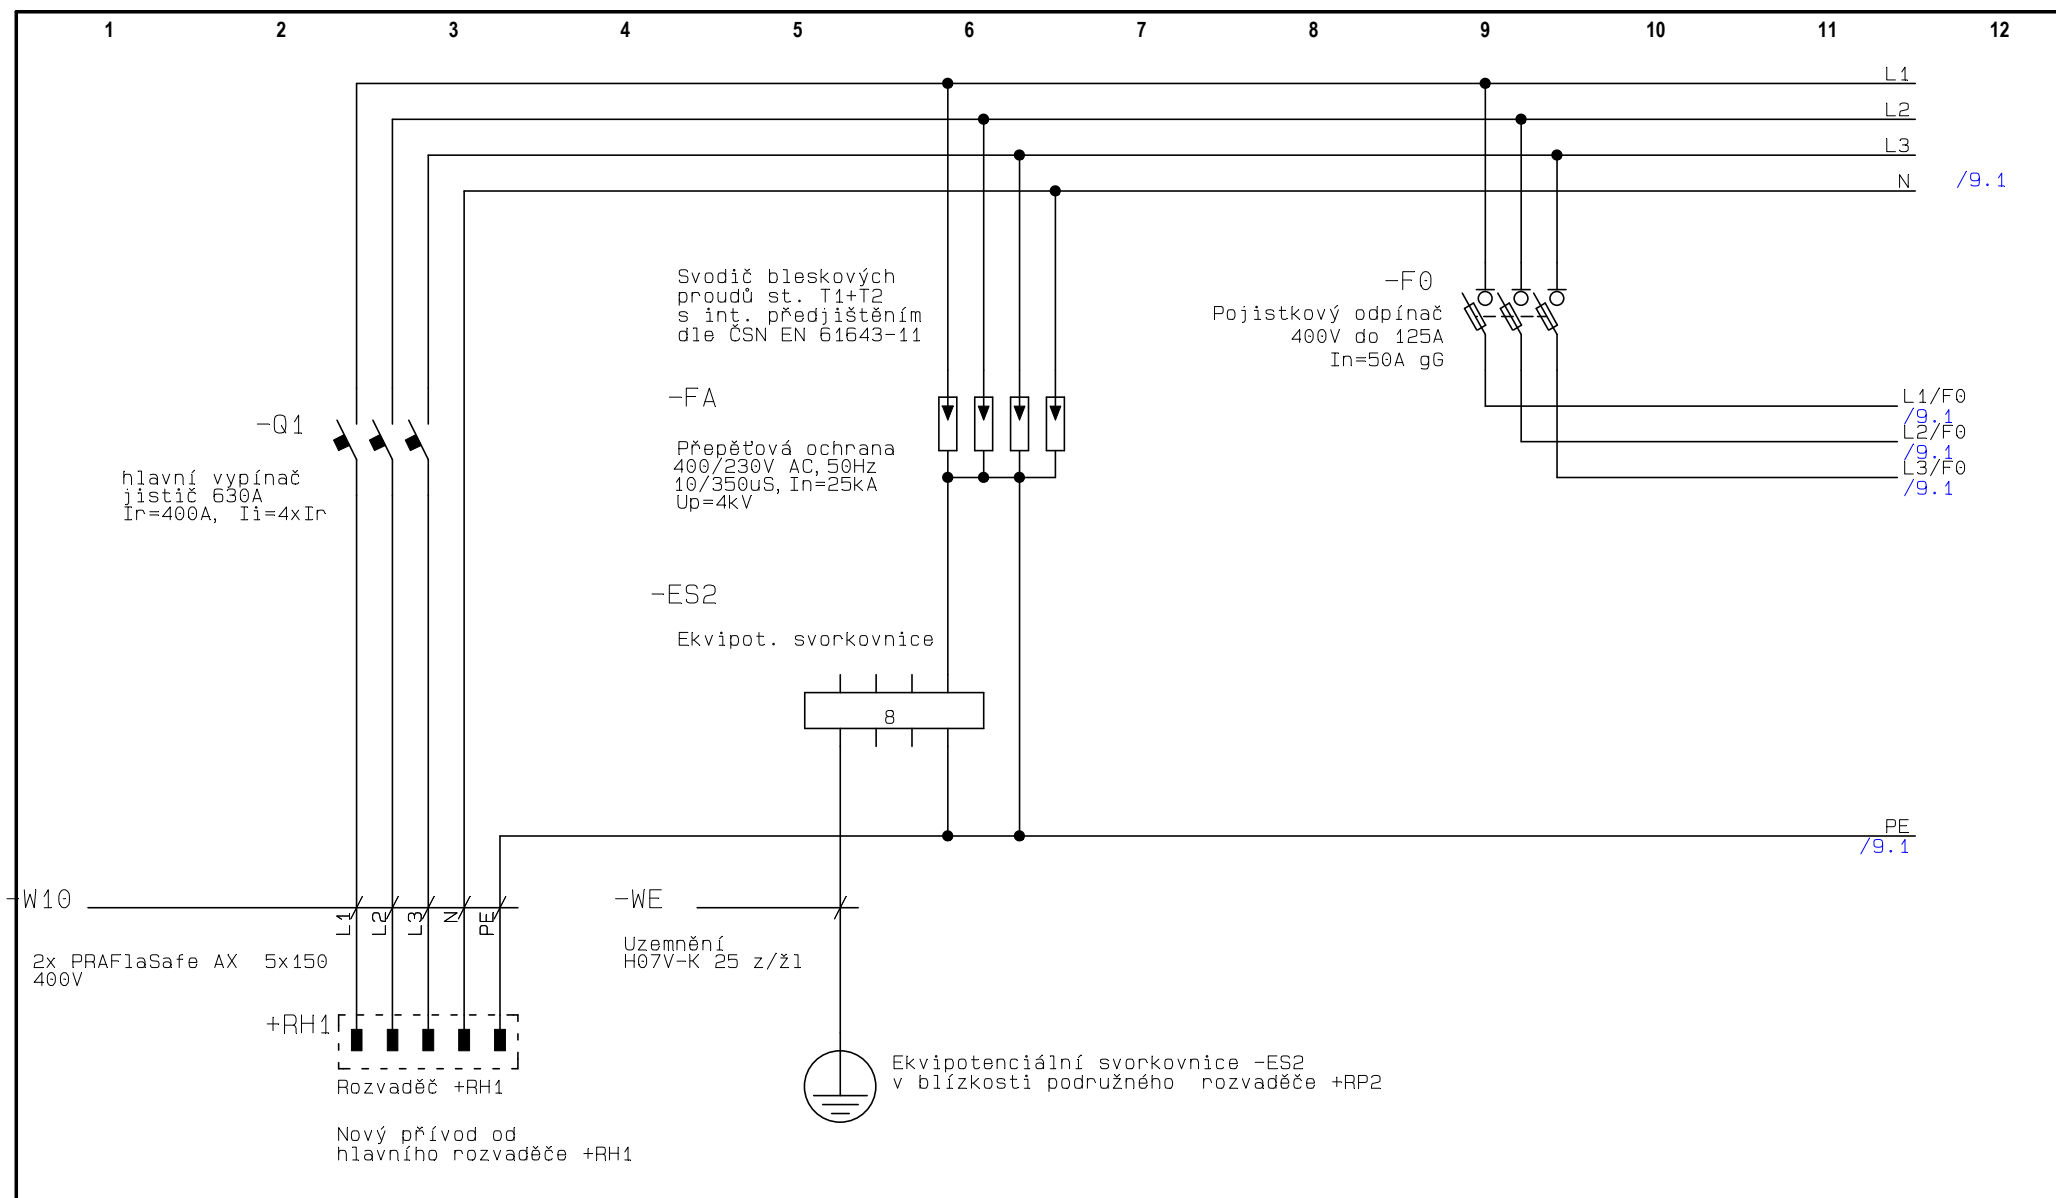

+RP2

Akce: AKAD. NÁM. VČETNĚ PARKOVACÍHO DOMU	Zodp.proj.: Bc.Jiří Novotný	Datum: 4/2021
Investor: Statutární město Brno	Vypracoval: Bc.Jiří Novotný	Měřítko: 1:1
Číslo zak.: AKAD. NÁM. VČETNĚ PARKOVACÍHO DOMU	Stupeň proj.: DPS	Listů:14
Název: <b>Silová část-schéma zapojení</b>	Č.výkresu:	<b>List: 8</b>

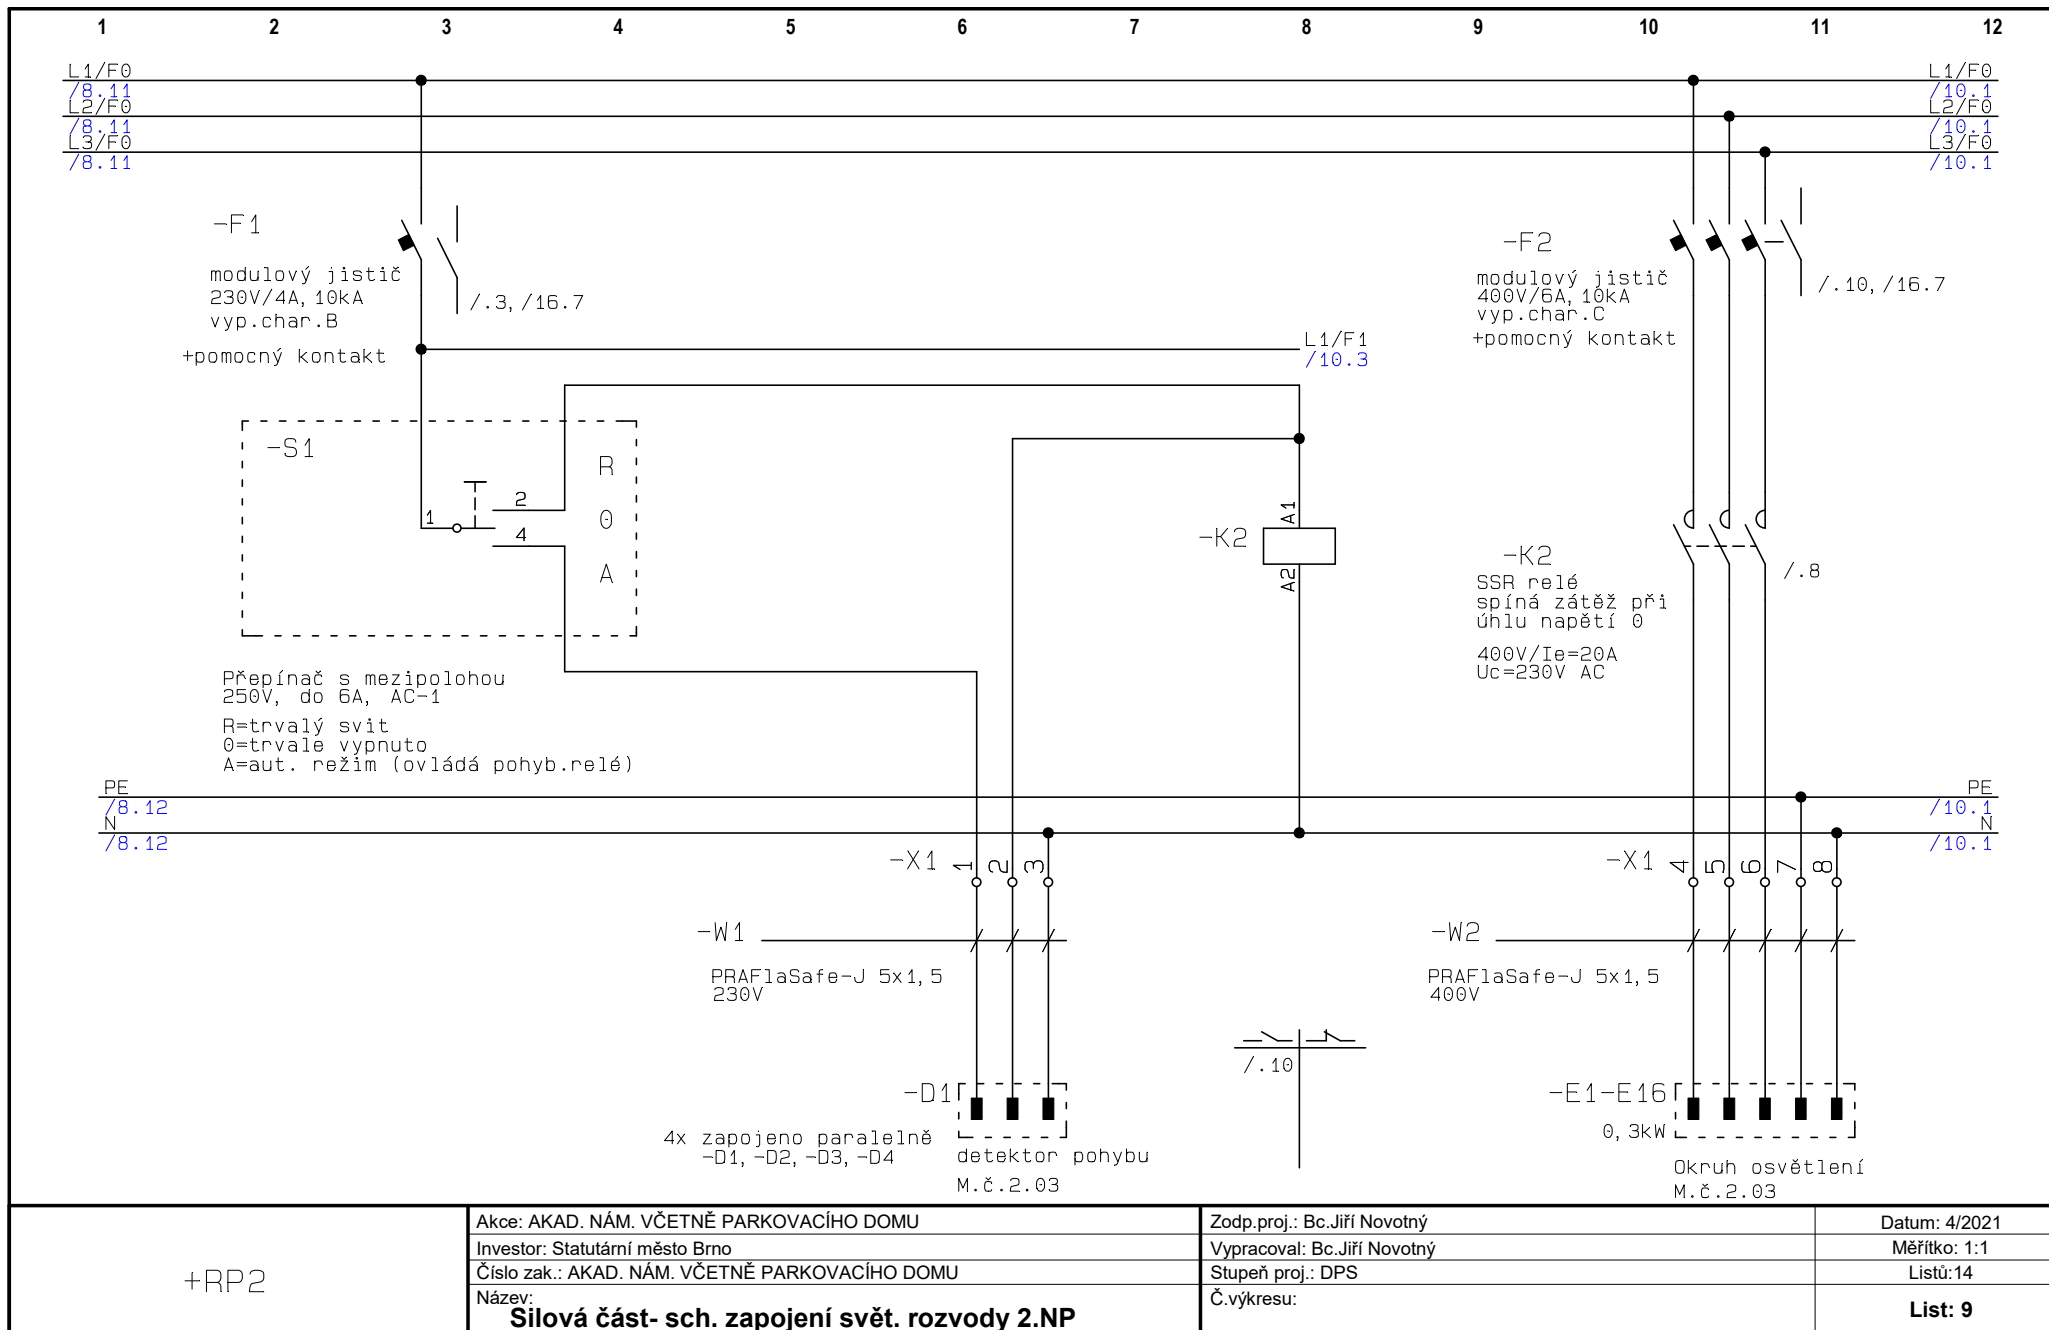

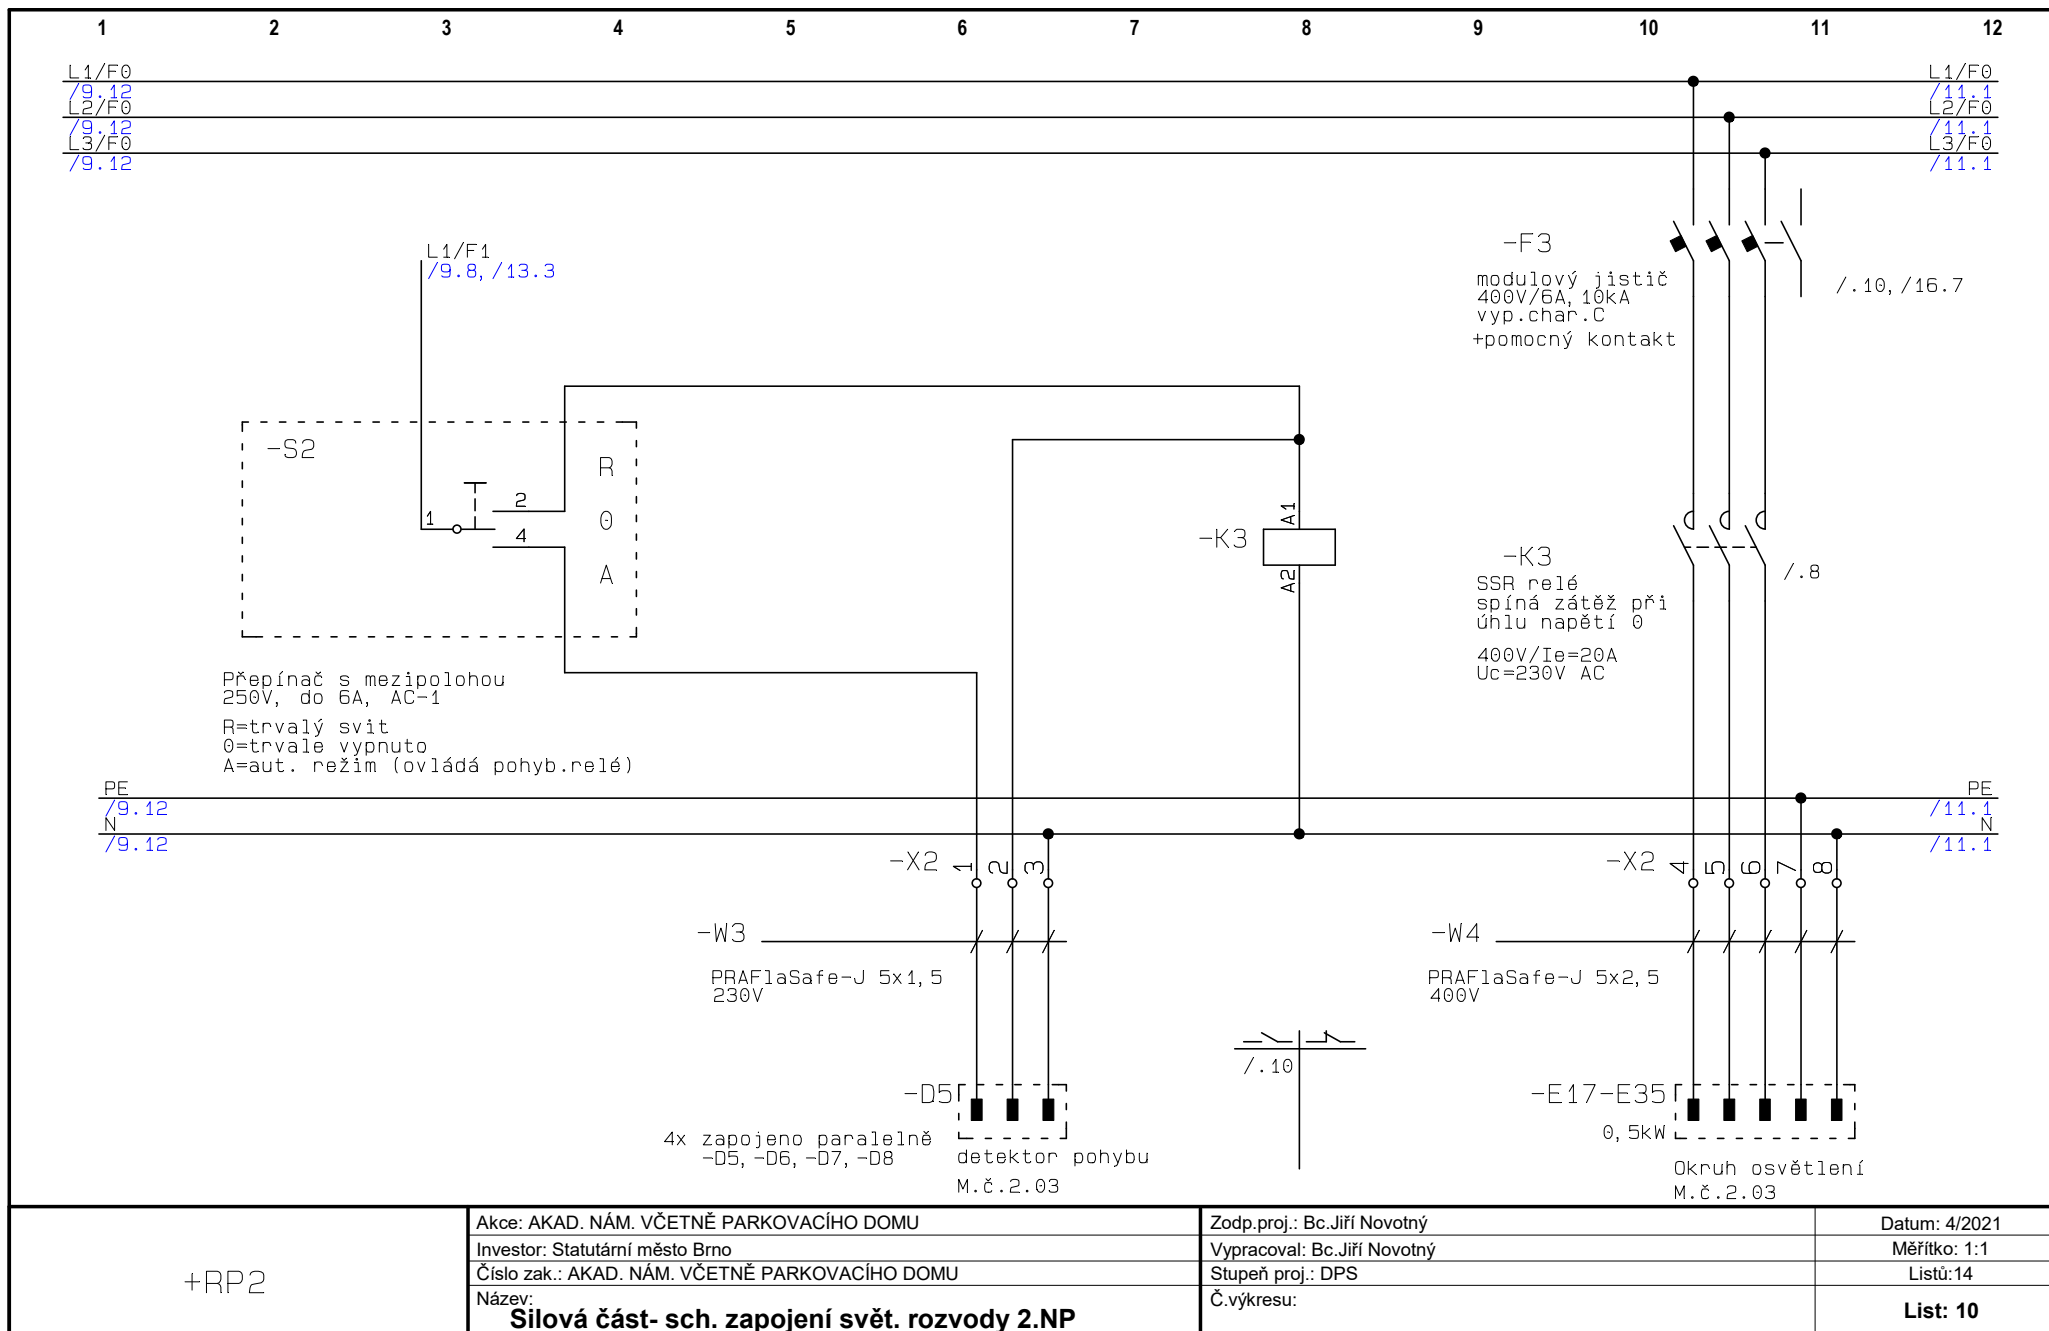


+RP2


Akce: AKAD. NÁM. VČETNĚ PARKOVACÍHO DOMU  
Investor: Statutární město Brno  
Číslo zak.: AKAD. NÁM. VČETNĚ PARKOVACÍHO DOMU  
Název:  
**Sílová část- sch. zapojení svět. rozvody 2.NP**

Zodp.proj.: Bc.Jiří Novotný  
Vypracoval: Bc.Jiří Novotný  
Stupeň proj.: DPS  
Č.výkresu:

Datum: 4/2021  
Měřítko: 1:1  
Listů:14  
**List: 10**



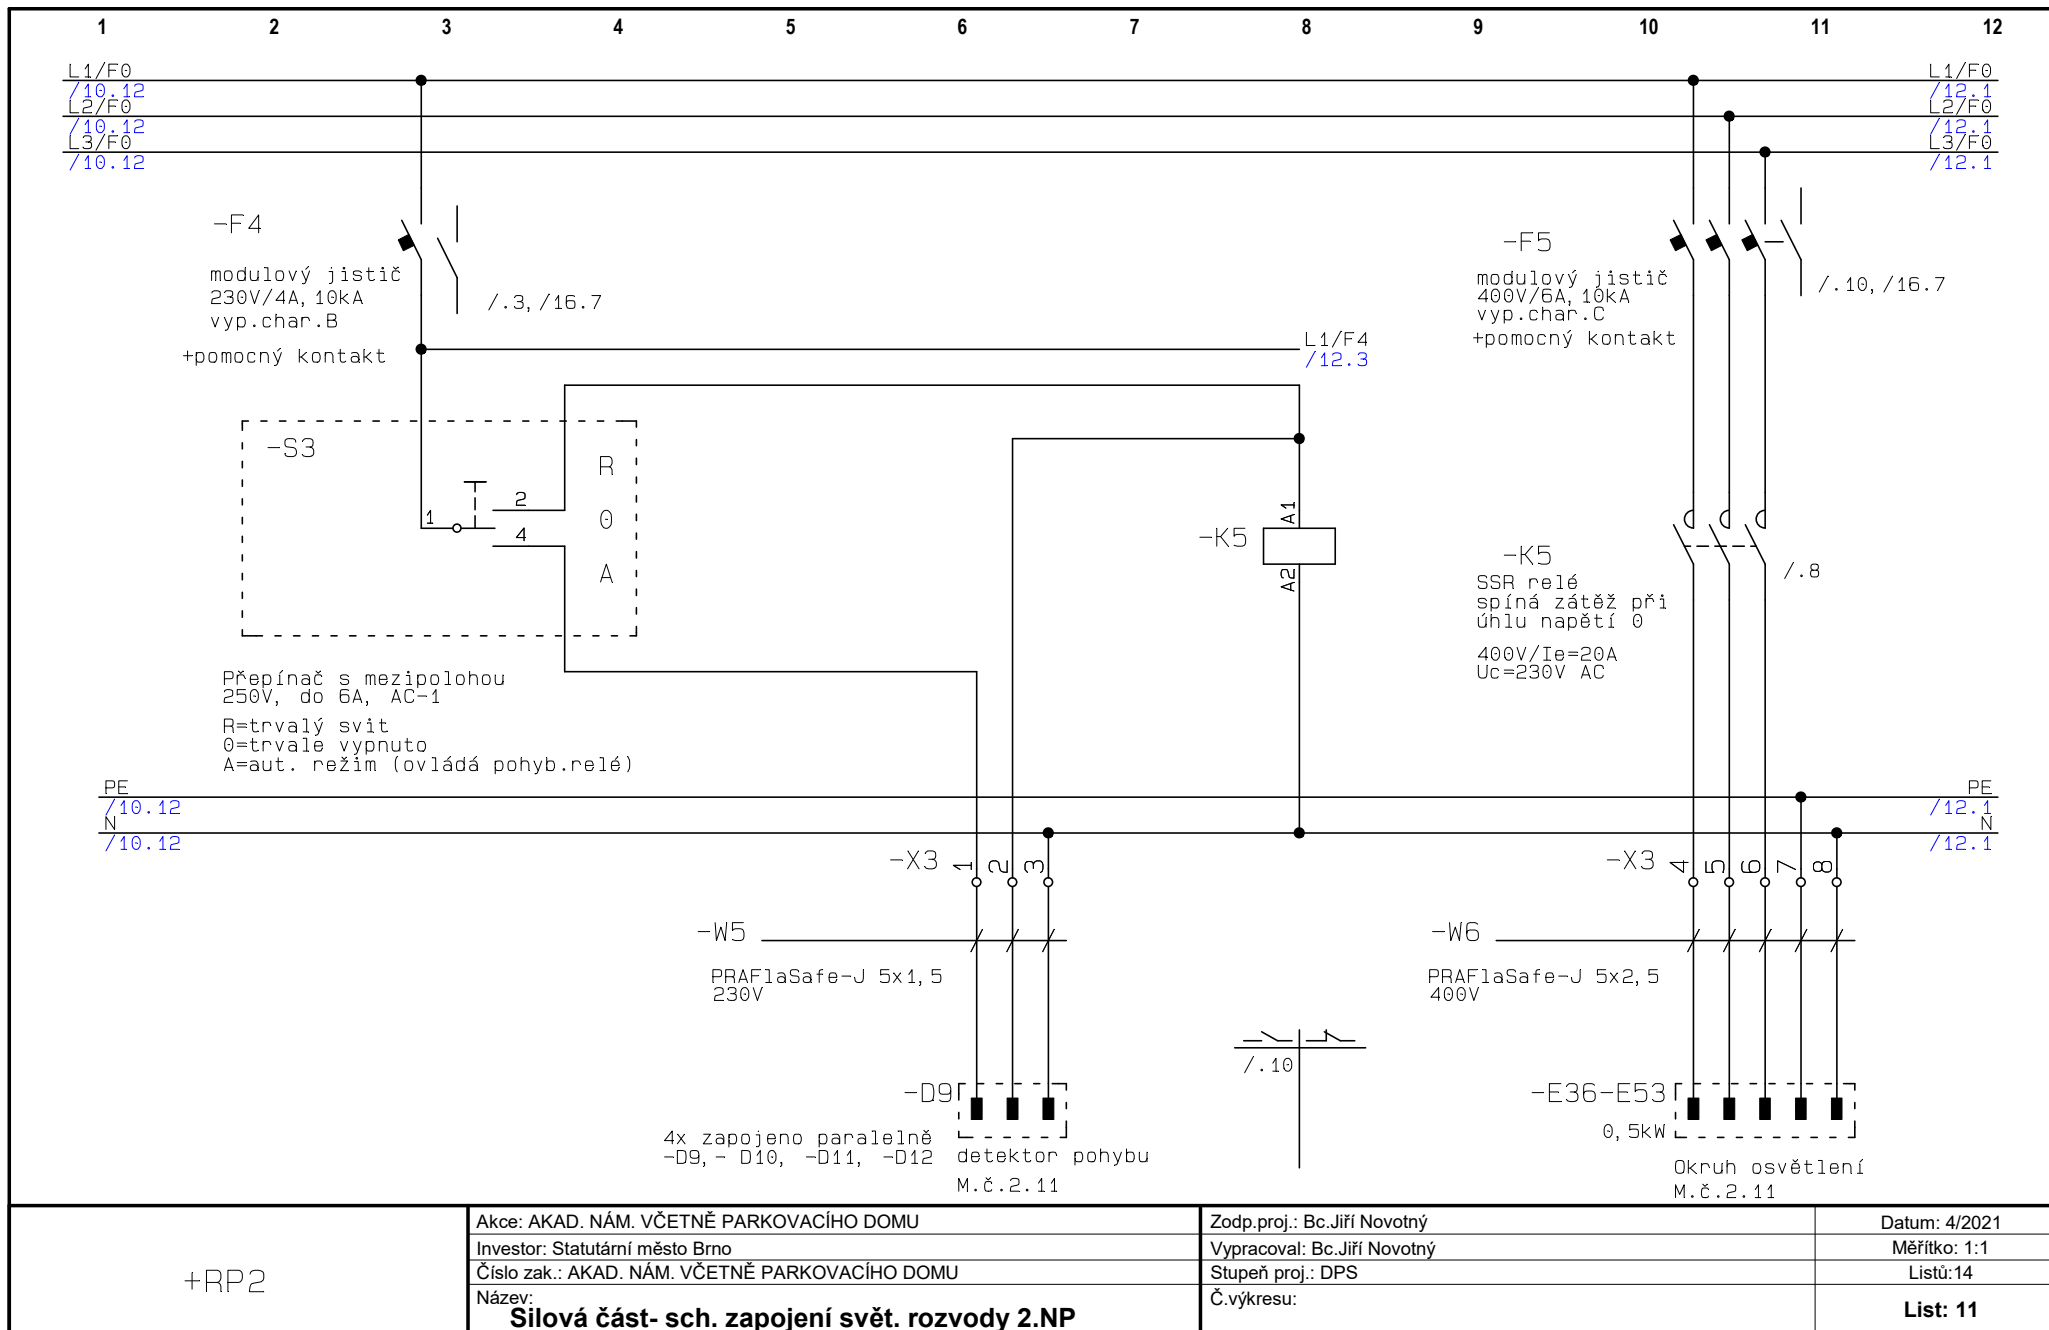

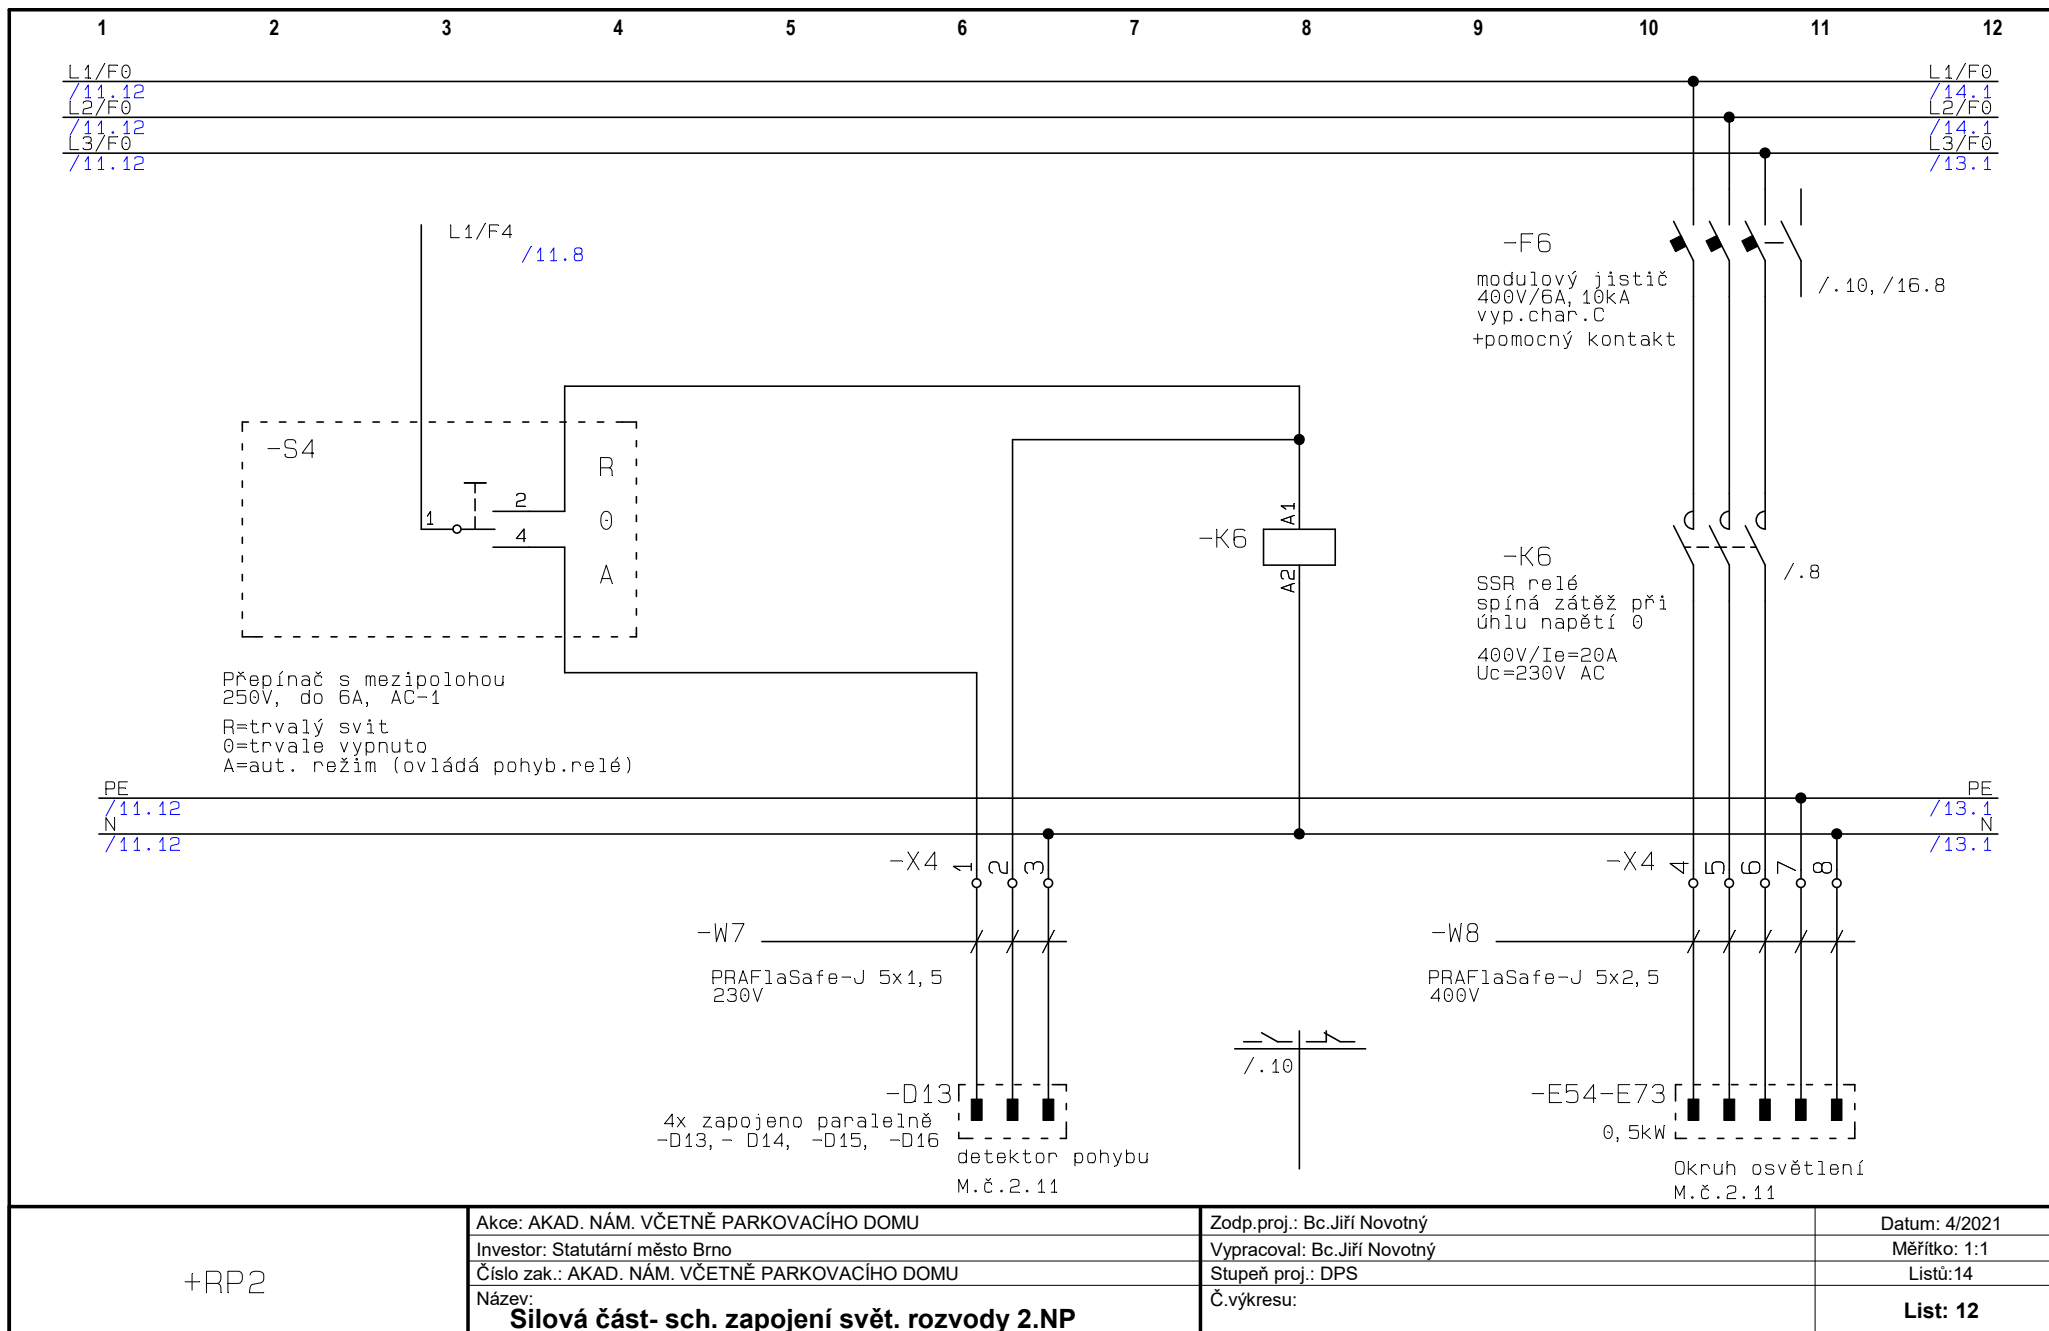


+RP2

Akce: AKAD. NÁM. VČETNĚ PARKOVACÍHO DOMU  
Investor: Statutární město Brno  
Číslo zak.: AKAD. NÁM. VČETNĚ PARKOVACÍHO DOMU  
Název:  
**Sílová část- sch. zapojení svět. rozvody 2.NP**

Zodp.proj.: Bc.Jiří Novotný  
Vypracoval: Bc.Jiří Novotný  
Stupeň proj.: DPS  
Č.výkresu:

Datum: 4/2021  
Měřítko: 1:1  
Listů:14  
**List: 12**

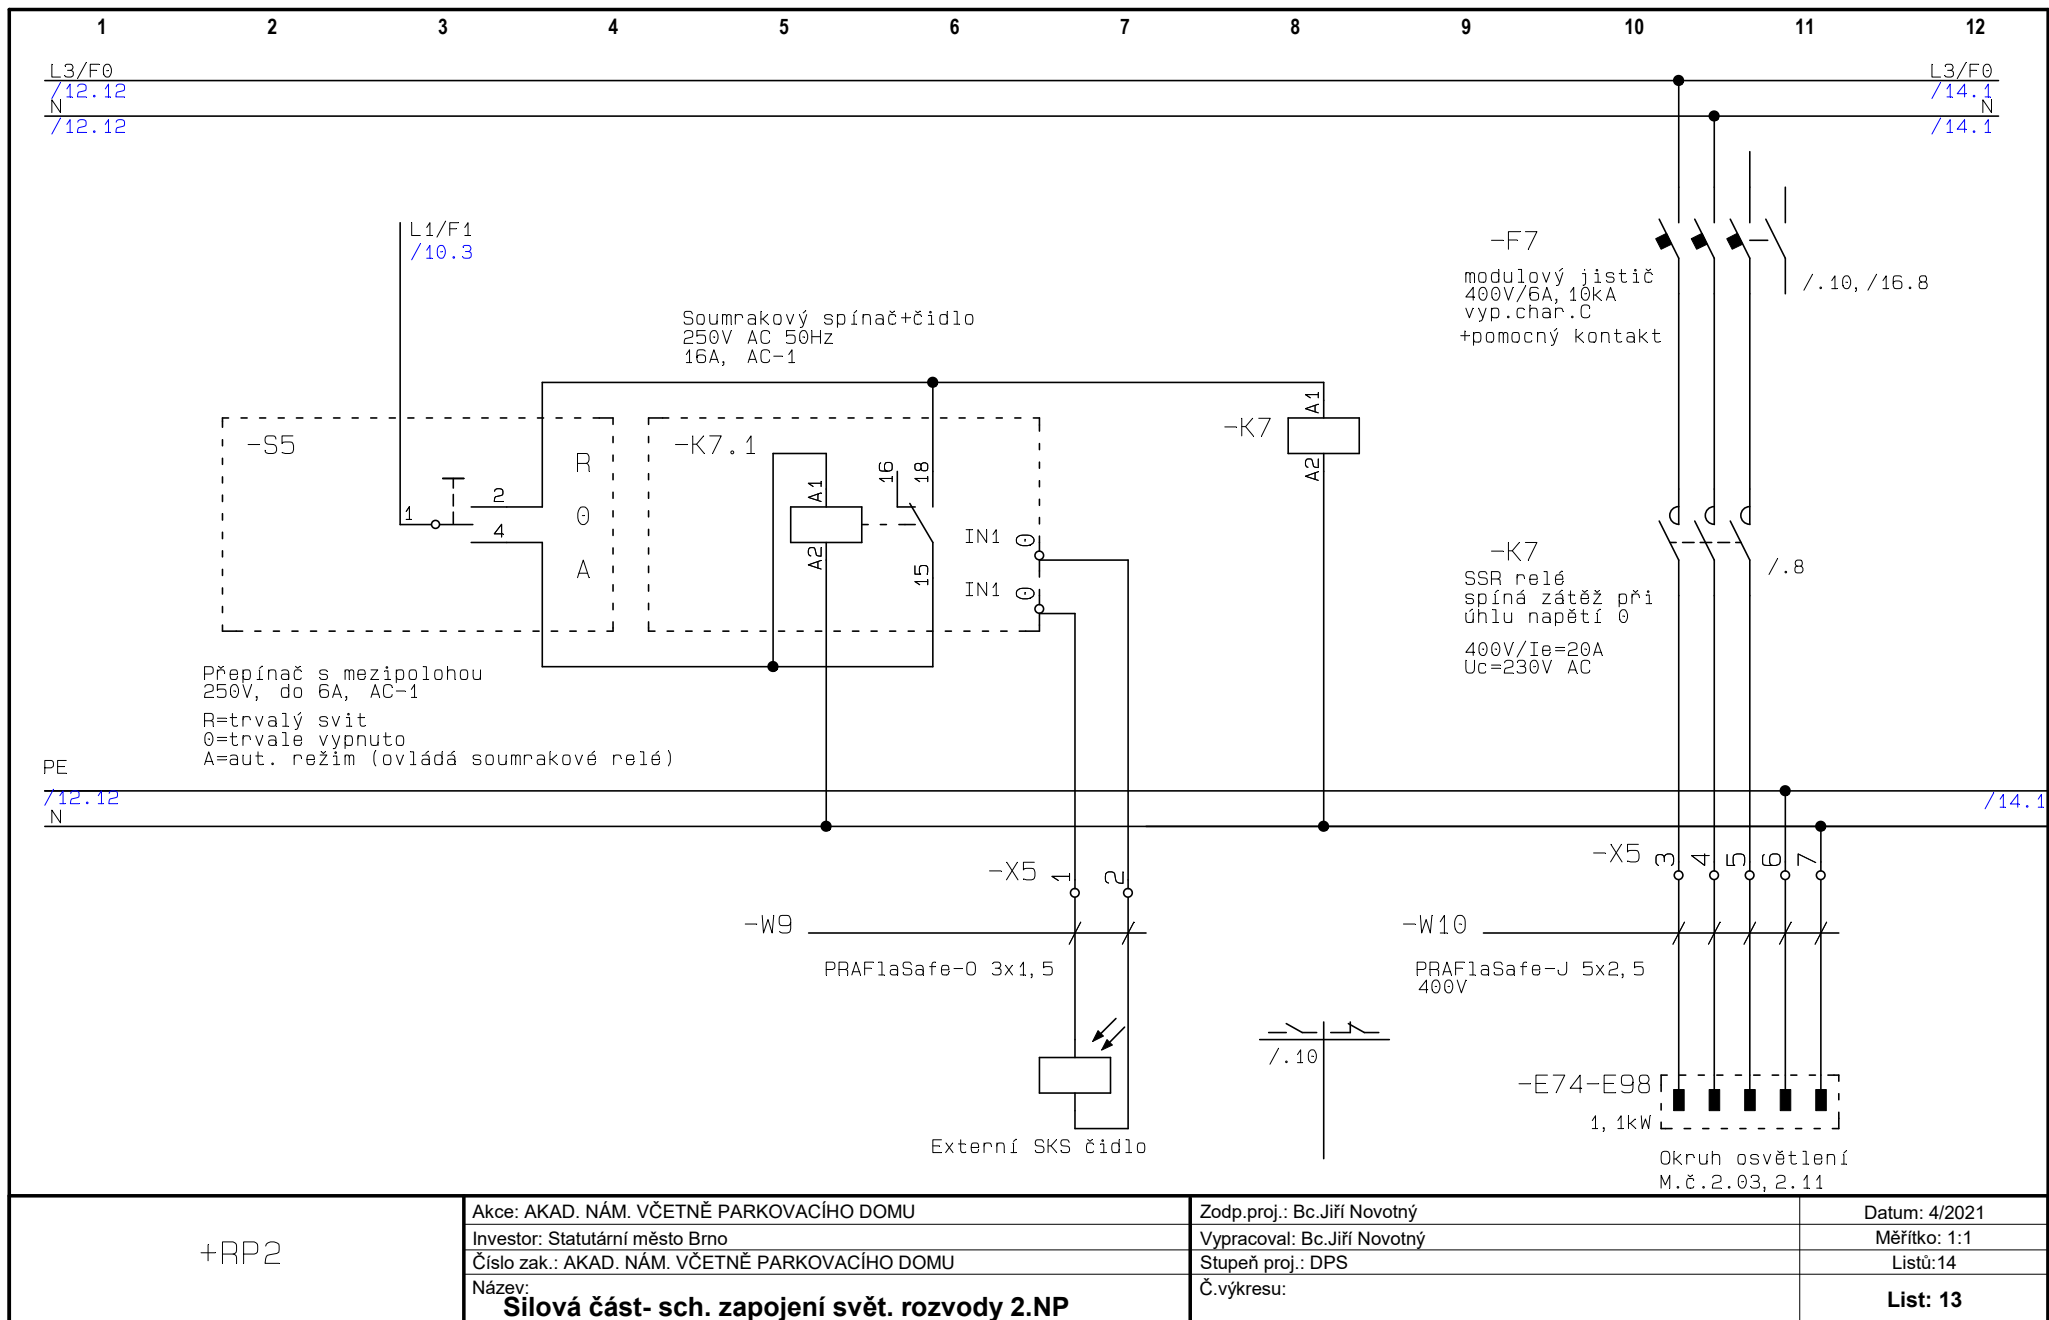

+RP2	Akce: AKAD. NÁM. VČETNĚ PARKOVACÍHO DOMU	Zodp.proj.: Bc.Jiří Novotný	Datum: 4/2021
	Investor: Statutární město Brno	Vypracoval: Bc.Jiří Novotný	Měřítko: 1:1
	Číslo zak.: AKAD. NÁM. VČETNĚ PARKOVACÍHO DOMU	Stupeň proj.: DPS	Listů:14
	Název: <b>Sílová část- sch. zapojení svět. rozvody 2.NP</b>	Č.výkresu:	<b>List: 13</b>

