



1.PP

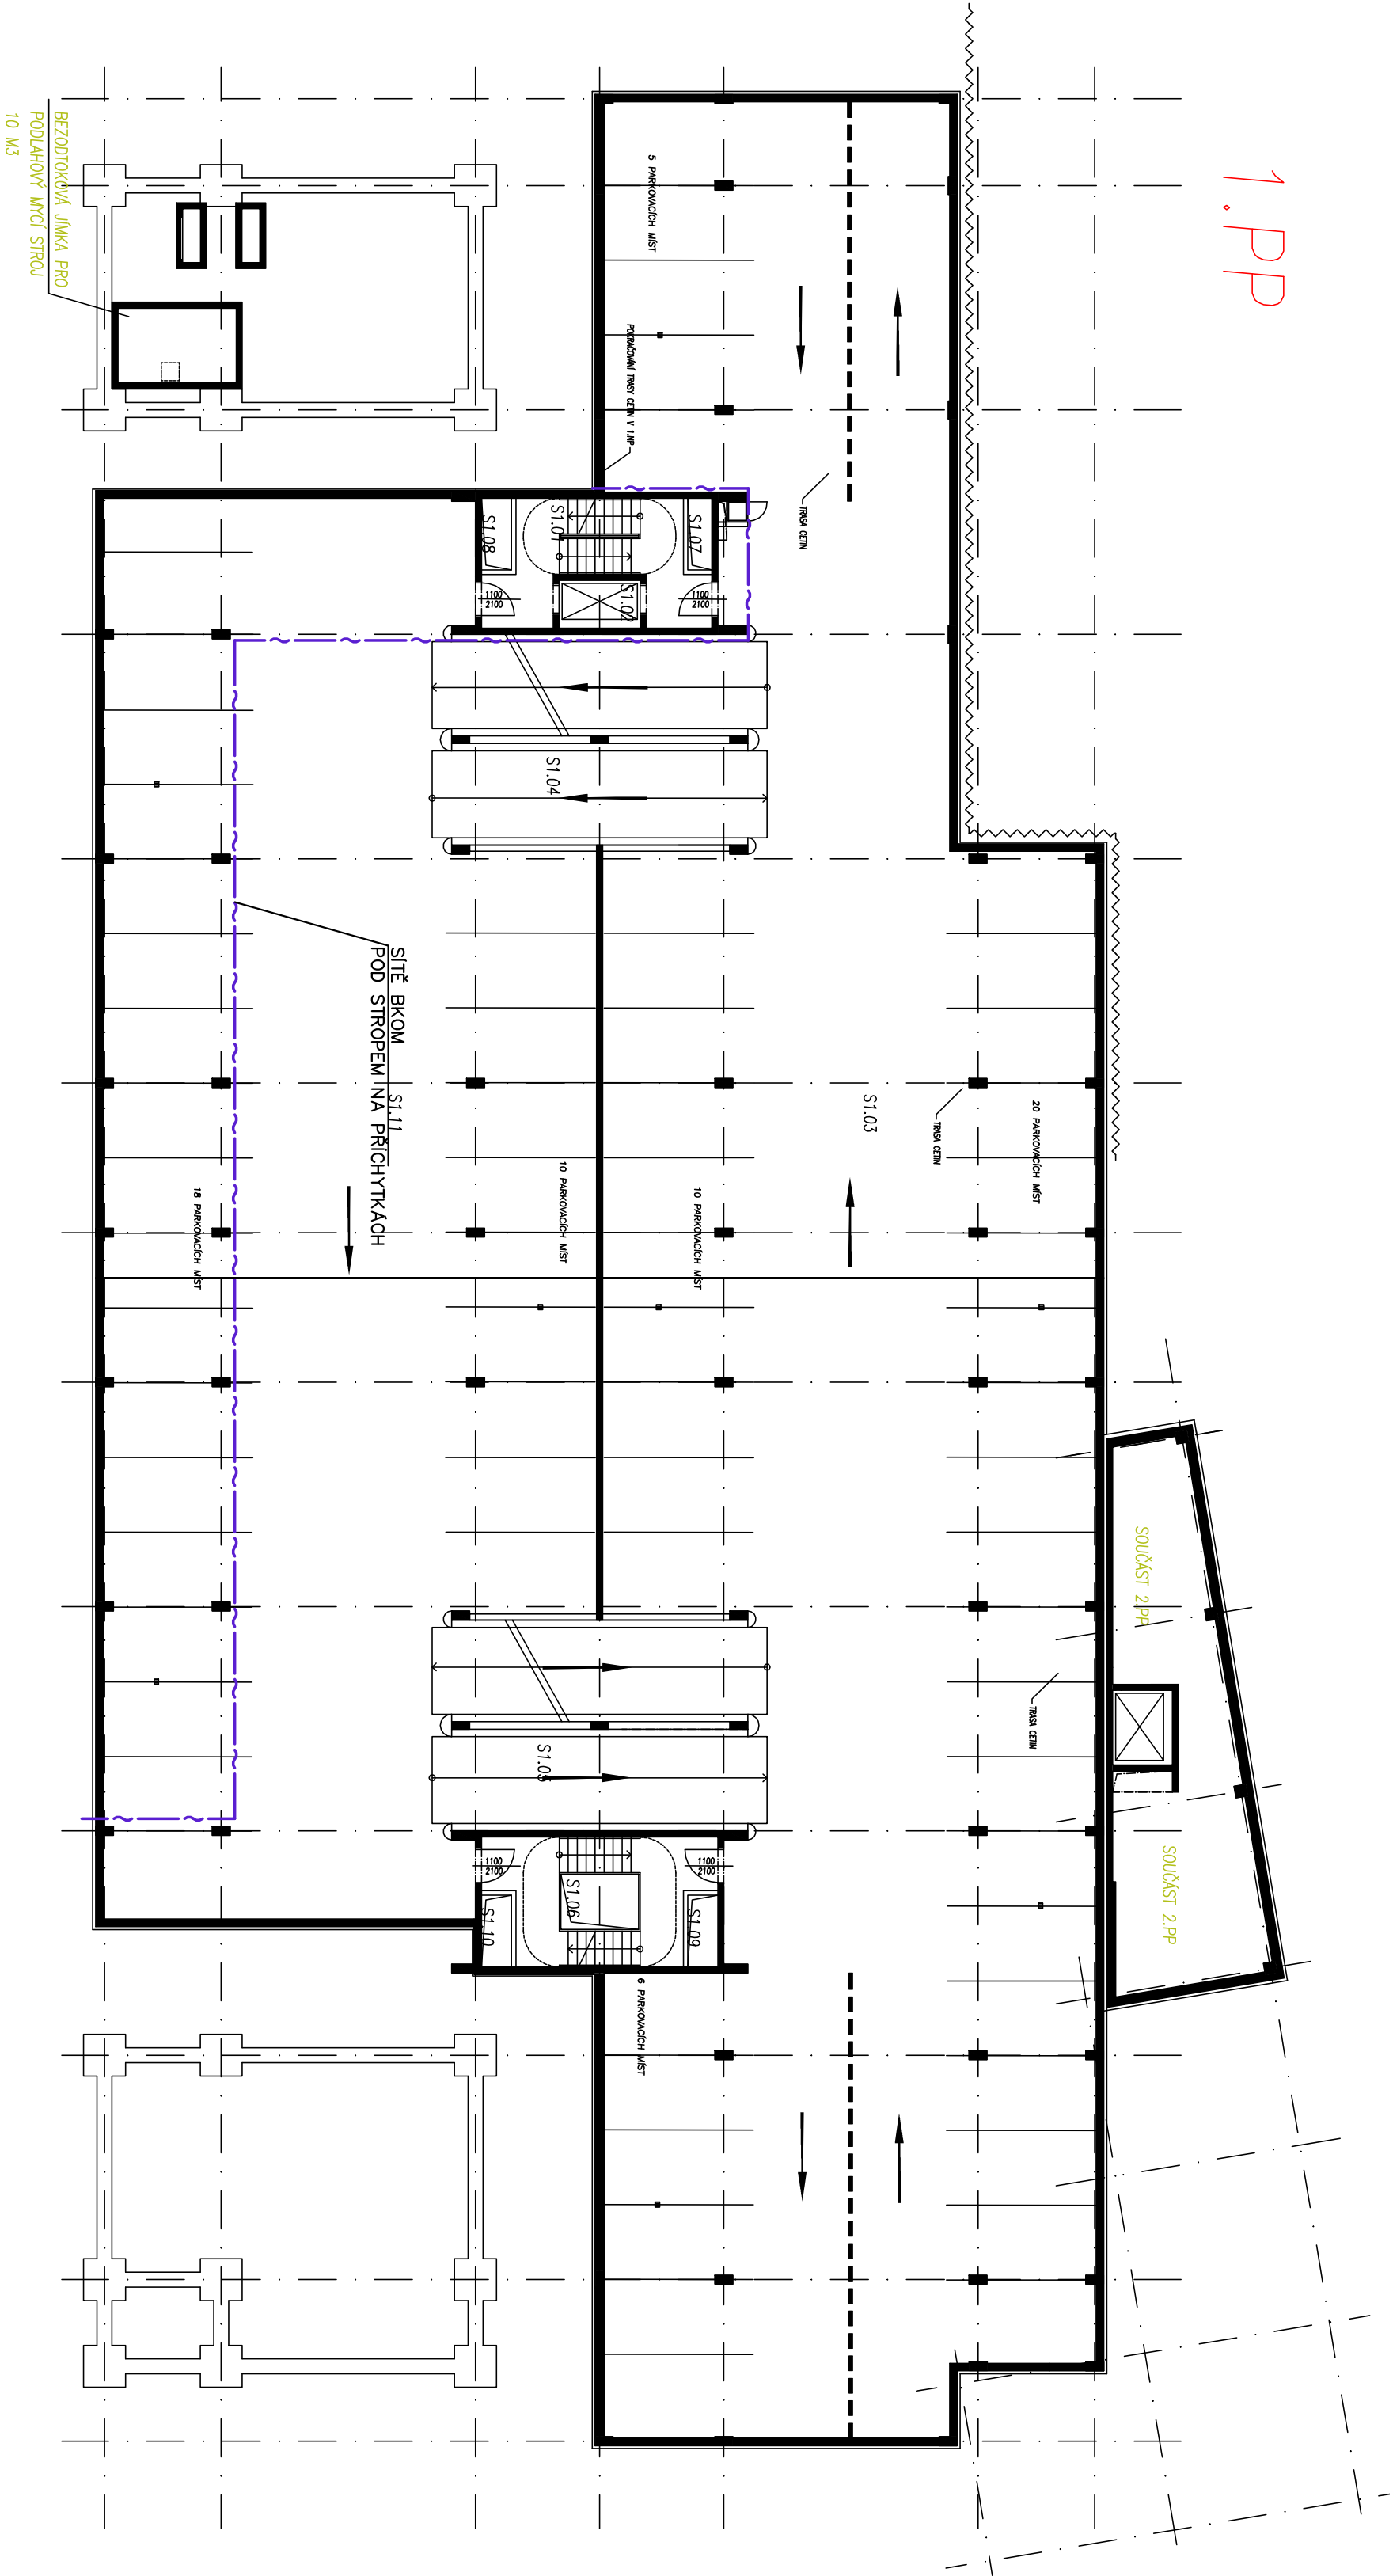

LEGENDA MÍSTNOSTÍ 1.PP

ČÍSLO MÍSTNOSTI	ÚČEL MÍSTNOSTI	PLOCHA m <sup>2</sup>	ŠÍŘKA m	VÝŠKA m
S1.01	SCHODIŠTĚ	23.41	2500	
S1.02	VÝHŘ.	4.34		
S1.03	HRADLOVÁ GARŽ A	103.02	2500	
S1.04	RAJTY	75.87	2500	
S1.05	RAJTY	75.87	2500	
S1.06	SCHODIŠTĚ	29.00	2500	
S1.07	INSTALAČNÍ SKŘITA	2.16		
S1.08	INSTALAČNÍ SKŘITA	2.16		
S1.09	INSTALAČNÍ SKŘITA	2.16		
S1.10	INSTALAČNÍ SKŘITA	2.16		
S1.11	HRADLOVÁ GARŽ B	672.21	2500	
CELKEM		1920.61		

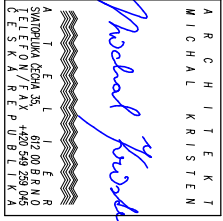

ZHOTOVITEL:  
GENÉRALNÍ PROJEKTANT:  
ZODPOVĚDNÝ PROJEKTANT:  
KONTROLOVAL:  
VYPRACOVAL:  
INVESTOR:

ATELIER, SVATOPOLKA ČECHA 35, 612 00 BRNO  
ING. ARCH. MICHAL KRÍSTĚN  
ING. KAREL ALEXA  
ING. KAREL ALEXA  
BC. PĚTR VÍTEK  
Stavění město Brno

AKADEMICKÉ NÁMĚSTÍ VČETNĚ PARKOVACÍHO DOMU  
BRNO, VEVEŘÍ, ŠUMAVSKÁ A BULHOVA, K.Ú. VEVEŘÍ A ŽABOVŘESKY

STUPEŇ PROJEKTU:  
ZAKÁZKOVÉ ČÍSLO:  
DATUM:

DOKUMENTACE PRO PROVÁZENÍ STAVBY  
M19\_461  
04/2021

SO.16 DATOVÁ PŘÍPOJKA PRO AKUMULAČNÍ NADŘÍŽ  
PŮDORYS 1.PP

MĚŘÍTKO:  
ČÍSLO VÝKRESU:

M 1:200  
S016-02