



RŠ4 – 3482688


ŘEZ A-A

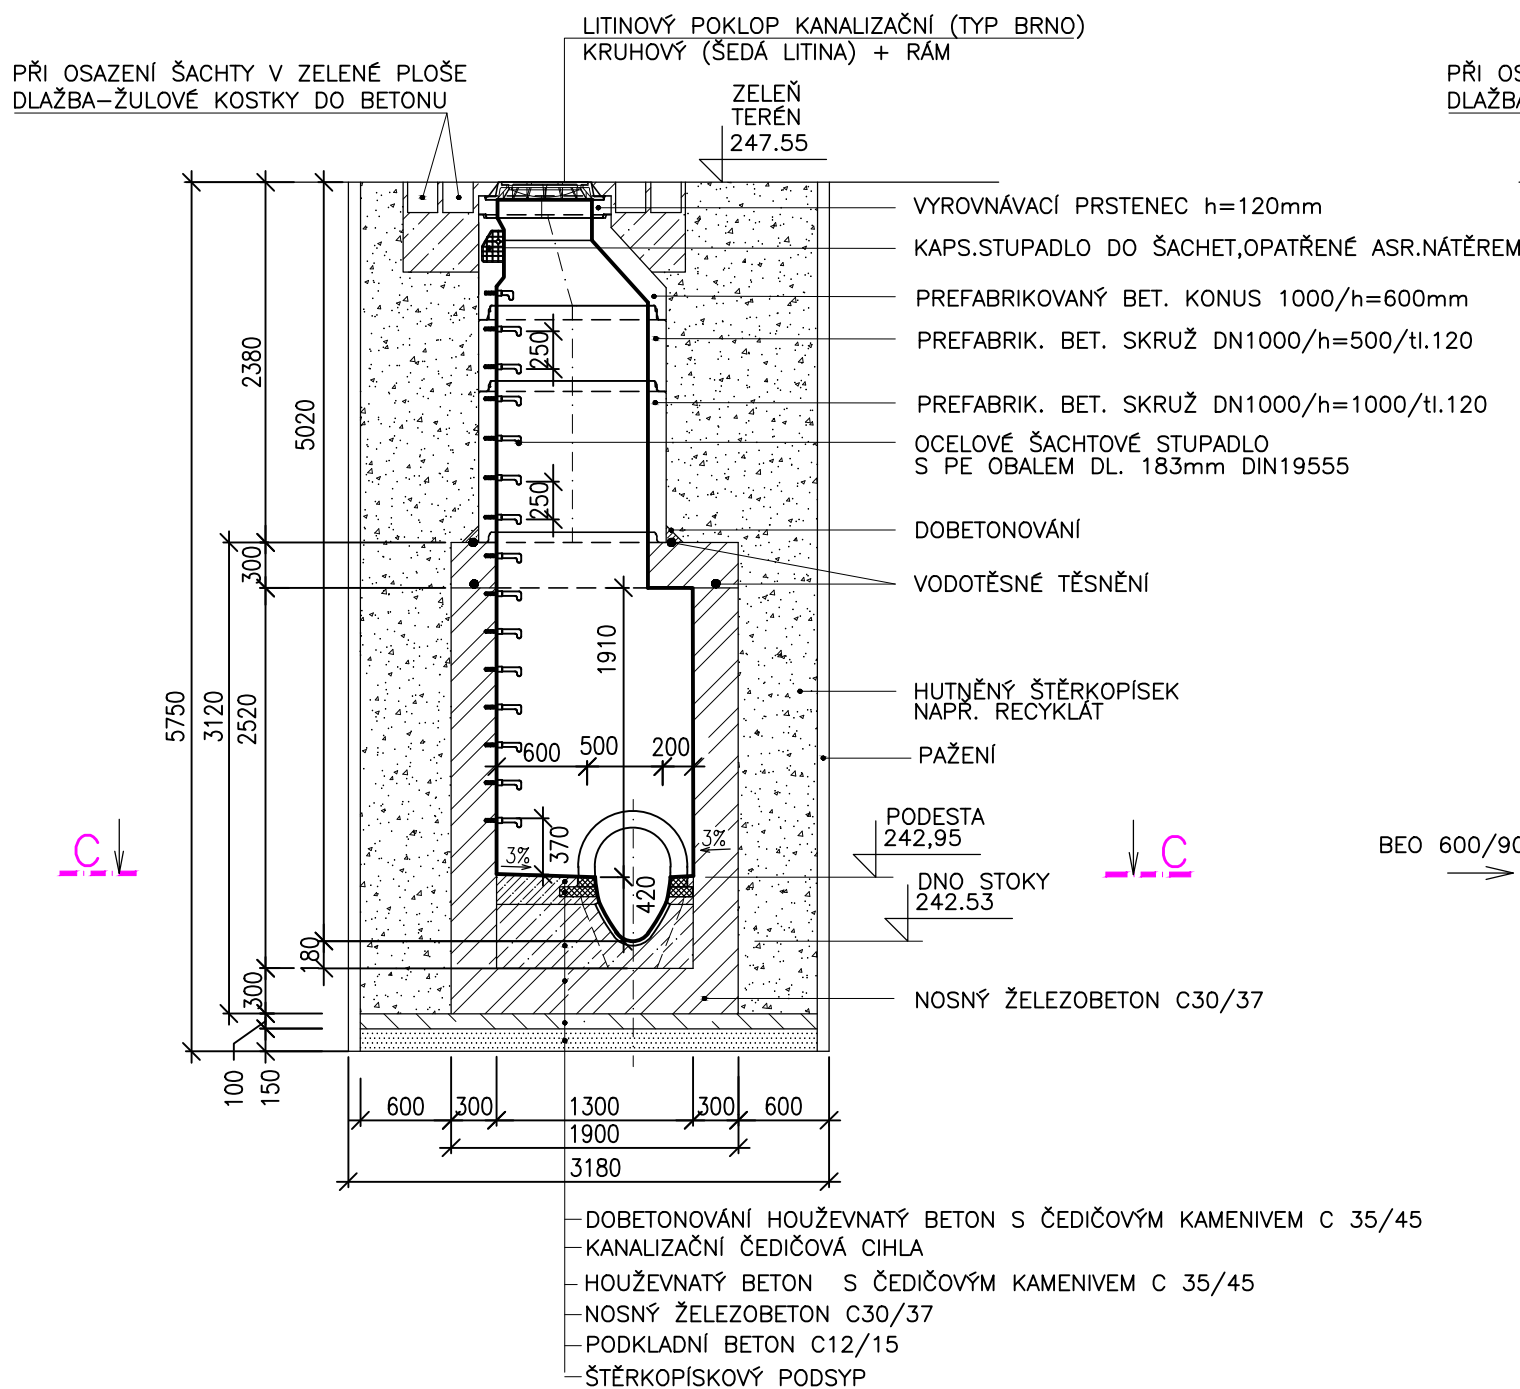

ŘEZ B-B

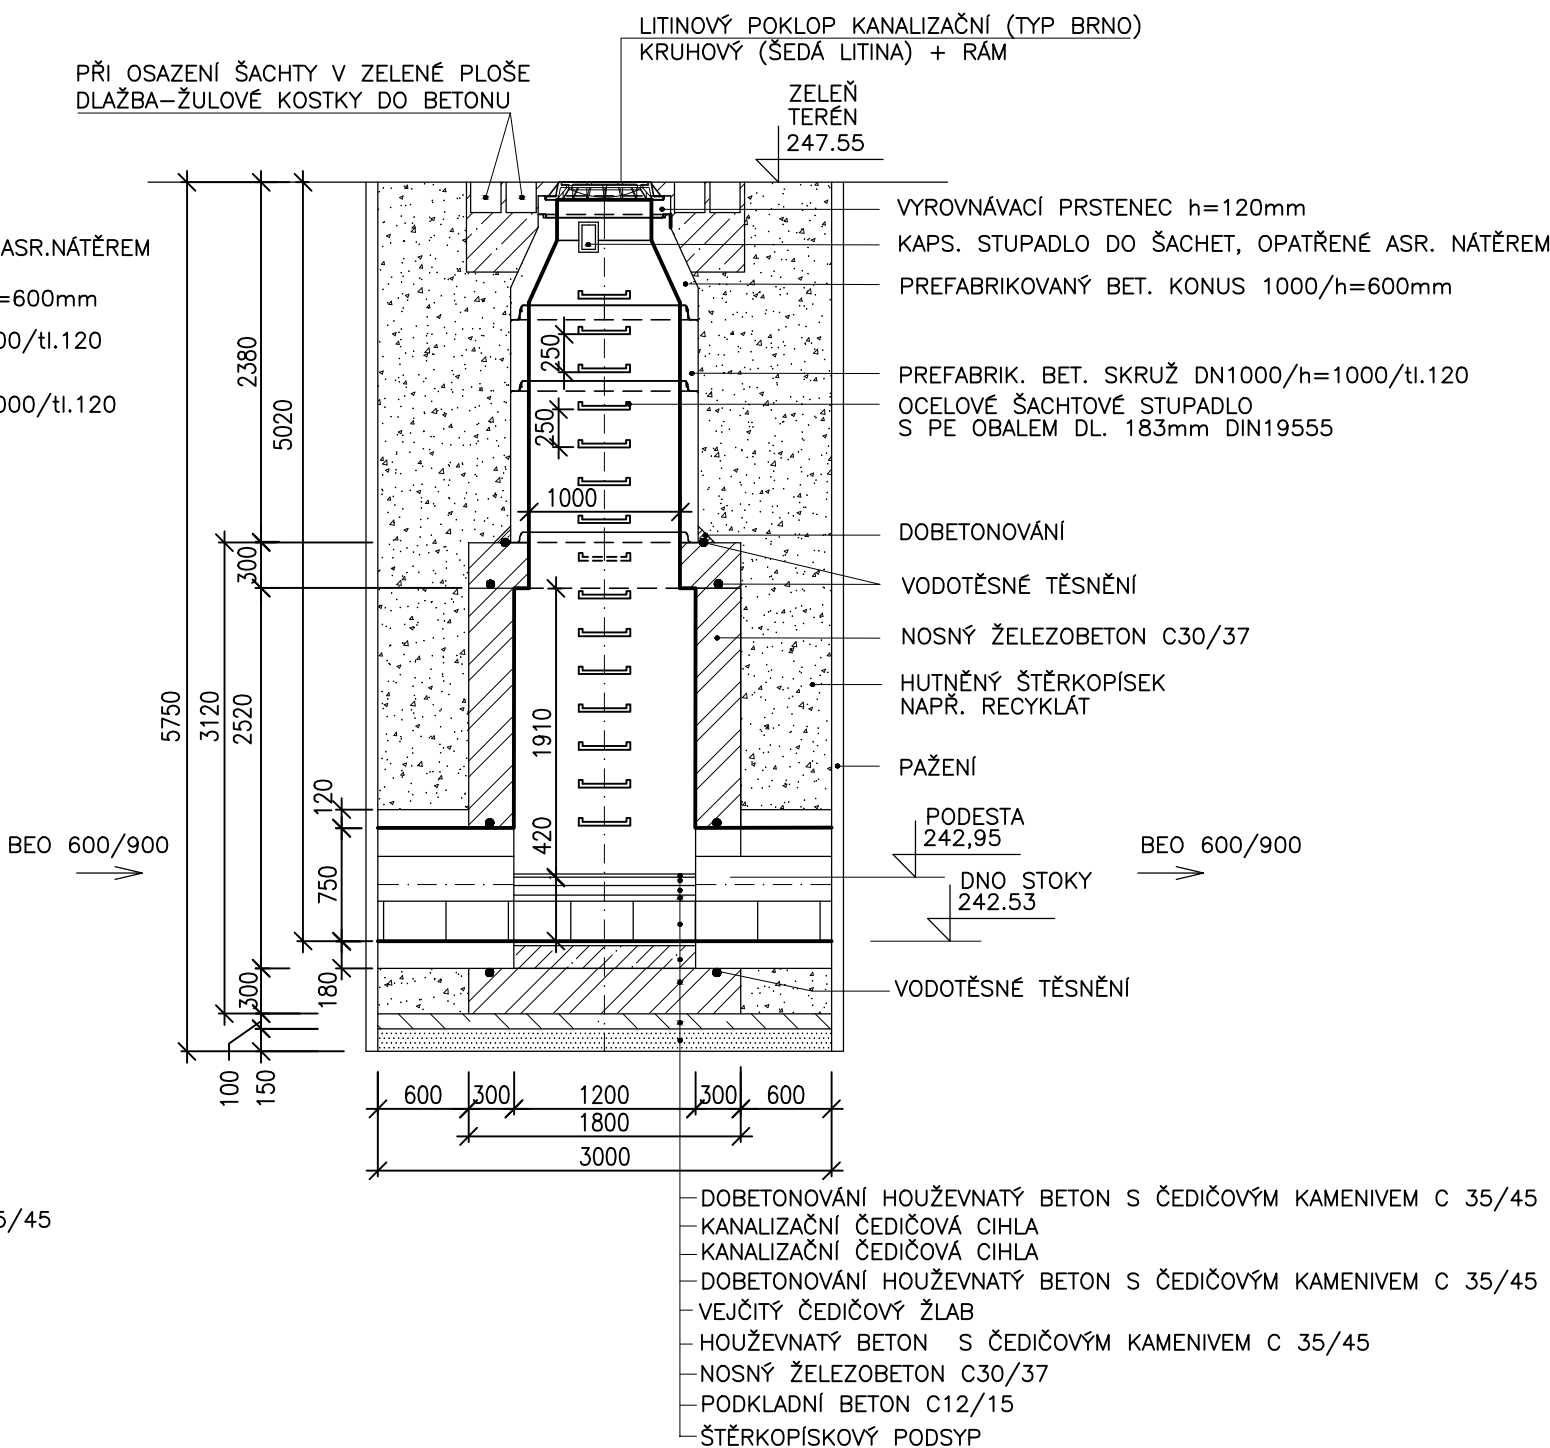

PŮDORYS (ŘEZ C-C)

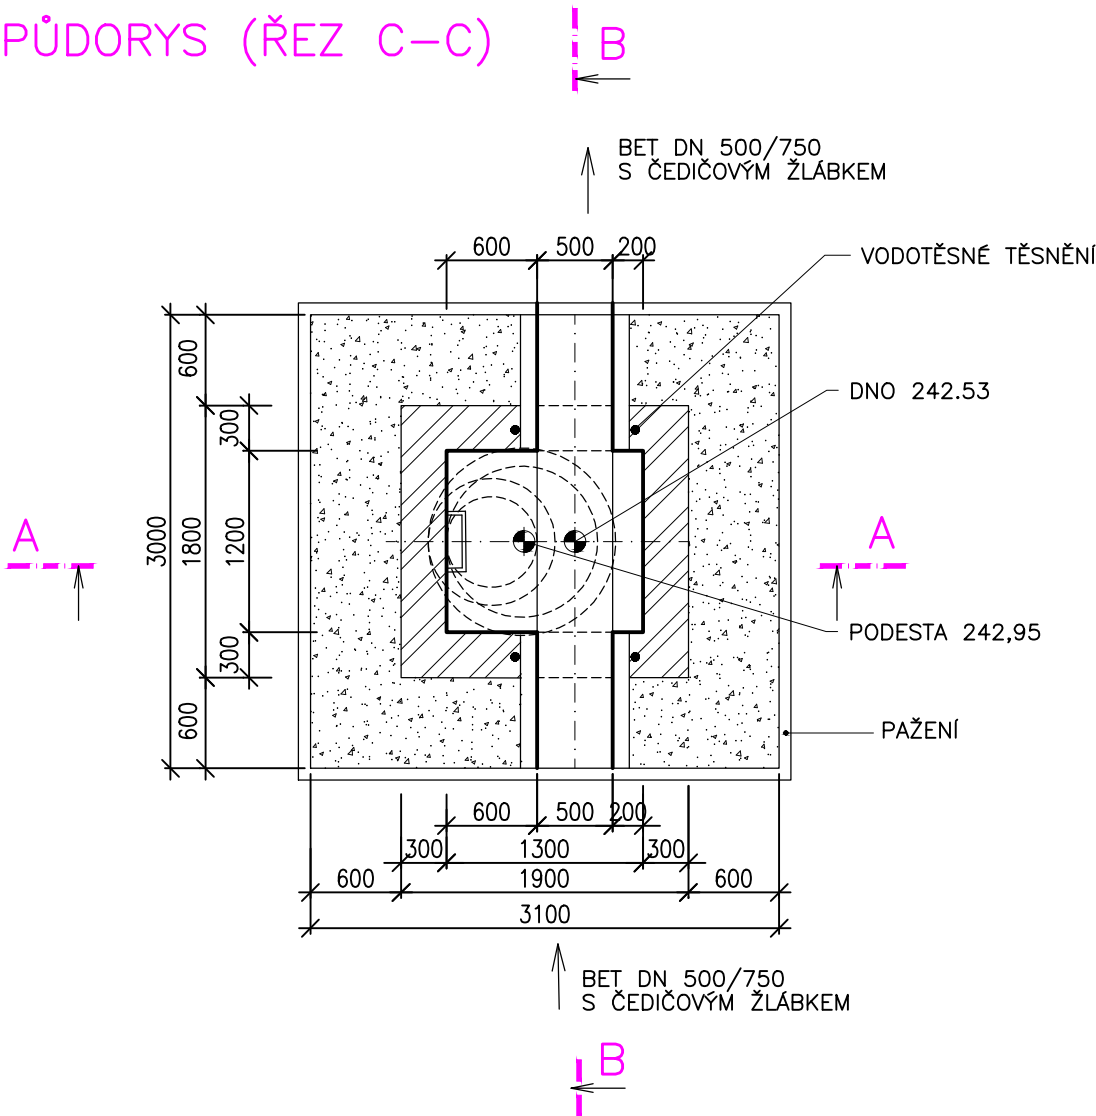

POZNÁMKA:

SPÁRY MEZI PREFABRIKOVANÝMI SKRUŽEMI BUDOU VYPLNĚNY VHDNOU MALTOVOU SMĚSÍ
-NAPŘ. ERGELITEM

INVESTOR ZAJISTÍ PŘED ZAHÁJENÍM VÝKOPOVÝCH PRACÍ PŘESNÉ VYTÝČENÍ PODZEMNÍCH SÍTÍ
PŘI KRÍŽENÍ MUSÍ BÝT DODRŽENY VZDÁLENOSTI DLE PROSTOROVÉ



ZHOTOVITEL:
GENERALNÍ PROJEKTANT:
ZODPOVĚDNÝ PROJEKTANT:
KONTROLOVAL:
VYPRACOVAL:
INVESTOR:

ATELIÉR, SVATOPLUKA ČECHA 35, 612 00 BRNO
ING. ARCH. MICHAL KRISTEN
ING. S. KRÁLOVÁ
ING. S. KRÁLOVÁ
ING. L. NESVADBOVÁ
Statutární město Brno

AKADEMICKÉ NÁMĚSTÍ VČETNĚ PARKOVACÍHO DOMU
BRNO, VEVEŘÍ, ŠUMAVSKÁ A BULÍNOVA, k.ú. VEVEŘÍ A ŽABOVŘESKY

STUPĚŇ PROJEKTU:
ZAKÁZKOVÉ ČÍSLO:
DATUM:

DOKUMENTACE PRO STAVEBNÍ POVOLENÍ
M19_461
06/2021

SO 24 OPRAVA STÁVAJÍCÍ JEDNOTNÉ KANALIZAČNÍ STOKY
PŮDORYS A ŘEZY RŠ4 – 3482688

MĚŘÍTKO:
ČÍSLO VÝKRESU:

M 1:50

07