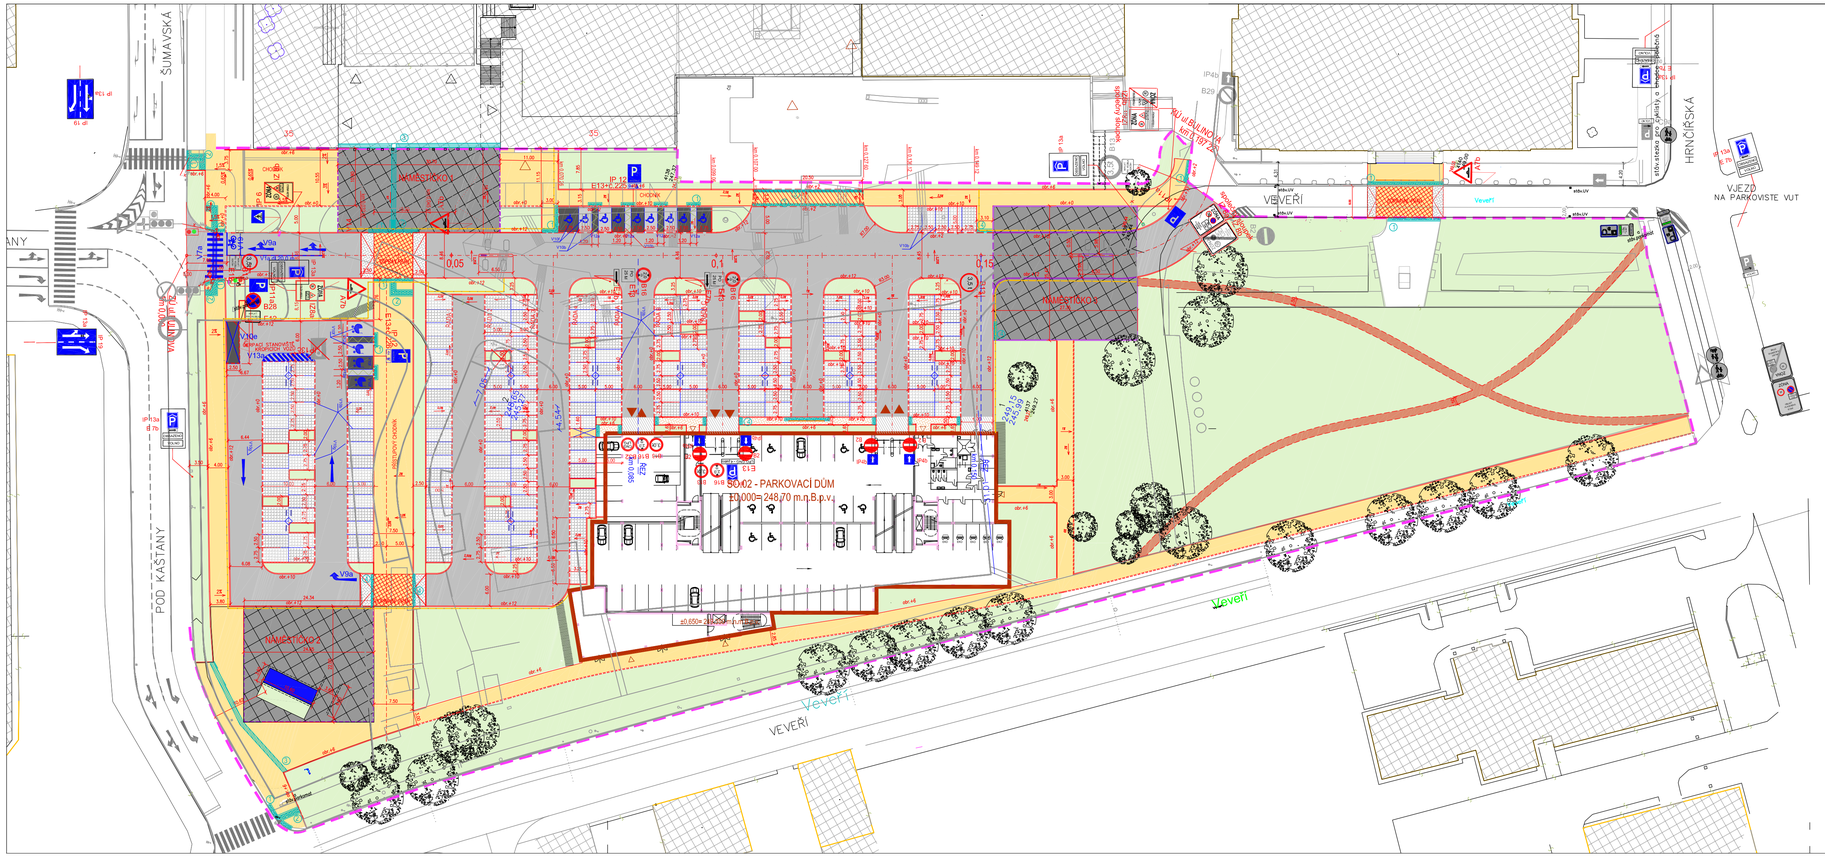

LEGENDA

- NOVOSTAVBA PARKOVACÍ DŮM S VEŘEJNOU VYBAVENOSTÍ
- VSTUPY
- VJEZDY
- PLOCHY ZELENĚ
- OKOLNÍ ZÁSTAVBA
- PĚŠÍ KOMUNIKACE –BET.DLAŽBA TL.60 mm
- PĚŠÍ KOMUNIKACE –MLATOVÝ POVRCH
- DOPRAVNÍ PRÁH –BET.DLAŽBA TL.80 mm
- SJEZD –BET.DLAŽBA TL.80 mm
- LINIE NOVÝCH OBRUBNÍKŮ
- VYZNAČENÍ PARK.STÁNÍ PÁSKEM BAR.DLAŽBY
- BETONOVÁ ZÁBRANY POD KOLA
- POLOHOPIS
- LINIE NOVÝCH OBRUBNÍKŮ
- NOVÉ VODOROVNÉ DOPRAVNÍ ZNAČENÍ
- VYZNAČENÍ PARK.STÁNÍ PÁSKEM BAR.DLAŽBY – VODOR.DOPR.ZNAČENÍ – V10b – STÁNÍ KOLMÉ
- VYHRAZENÁ PARKOVACÍ STÁNÍ PRO ZTP mm – VODOR.DOPR.ZNAČENÍ – V10f
- NÁMĚSTÍČKA – BETONOVÁ VYMÝVANÁ DLAŽBA
- KOMUNIKACE – ŽIVICE
- PARKOVACÍ STÁNÍ – BET.DLAŽBA S ÚZKOU SPÁROU TL.60mm (střídání šedé a černé barvy dlažby)
- PARKOVACÍ STÁNÍ – BET.DLAŽBA DISTANČNÍ TL.80mm (střídání šedé a černé barvy dlažby)
- PĚŠÍ KOMUNIKACE – SOUČÁST SO 02 –BET.DLAŽBA TL.60 mm
- KOMUNIKACE – SOUČÁST SO 02 – ŽIVICE
- ZPEVNĚNÉ PLOCHY V ZELENI – SOUČÁST SO 20 –BET.DLAŽBA TL.60 mm
- ZAHRAZOVACÍ SLOUPKY – NEJSOU SOUČÁSTÍ SO 01a
- ① VAROVNÝ PÁS š. 0,40 m (dlažba s výstupky–barva antracit)
- ② SIGNÁLNÍ PÁS š. 0,80 m (dlažba s výstupky–barva antracit)
- ③ UMĚLÁ VODÍCÍ LINIE (dlažba s drážkami–barva antracit)

POZN.: INSTALACE NAVRHOVANÉHO DOPRAVNÍHO ZNAČENÍ MUSÍ BÝT PROVEDENA V SOULADU S TP 65 A TP 133

- NOVÉ SVISLÉ DOPRAVNÍ ZNAČENÍ
- STÁVAJÍCÍ SVISLÉ DOPRAVNÍ ZNAČENÍ
- STÁVAJÍCÍ SVISLÉ DOPRAVNÍ ZNAČENÍ – K ODSTRANĚNÍ
- SLOUP SVĚTELNÉ SIGNALIZACE S NÁVĚSTIDLY PRO CHODCE A AKUSTICKOU SIGNALIZACÍ PRO NEVIDOMÉ
- STÁVAJÍCÍ SLOUP SVĚTELNÉ SIGNALIZACE

ZÓNA 30 – OMEZENÍ RYCHLOSTI – CELÉM AREÁLU

PŘEHLED PARKOVACÍCH MÍST

lokalita	počet míst	počet míst vyhrazených
Park.dům	401	10
Park.dům -pod převisem	10	
SO 01a	5	9
SO 01b	146	
SO 01d	38	4
	600	23

CELKEM PARKOVACÍCH MÍST : 623

	ZODPOV.PROJEKTANT :	VYPRACOVAL :
IKA	Ing. M.ŠAMÁNEK	Ing.D.BAŠOVÁ
	ČKAIT 0111135	

SO.01 KOMUNIKACE A ZPEVNĚNÉ PLOCHY PARKOVIŠTĚ

ARCHITEKT MICHAL KRISTEN

ZHOTOVITEL: ATELIÉR, SVATOPLUKA ČECHA 35, 612 00 BRNO
GENERÁLNÍ PROJEKTANT: ING. ARCH. MICHAL KRISTEN
ZODPOVĚDNÝ PROJEKTANT: ING. ARCH. MICHAL KRISTEN
KONTROLOVAL: ING. ARCH. MICHAL KRISTEN
VYPRACOVAL: ING.ARCH.TOMÁŠ JELÍNEK
INVESTOR: STATUTÁRNÍ MĚSTO BRNO

AKADEMICKÉ NÁMĚSTÍ VČETNĚ PARKOVACÍHO DOMU

BRNO,VEVEŘÍ– ŠUMAVSKÁ K.Ú. VEVEŘÍ

STUPEŇ PROJEKTU: DOKUMENTACE PRO PROVÁDĚNÍ STAVBY
ZAKÁZKOVÉ ČÍSLO: M19_401
DATUM: 04/2021

SO.01 KOMUNIKACE A ZPEVNĚNÉ PLOCHY PARKOVIŠTĚ
SITUACE DOPRAVNÍHO ZNAČENÍ

MĚŘÍTKO: M 1:500
ČÍSLO VÝKRESU: SO.01–07