



PŮDORYS střechy

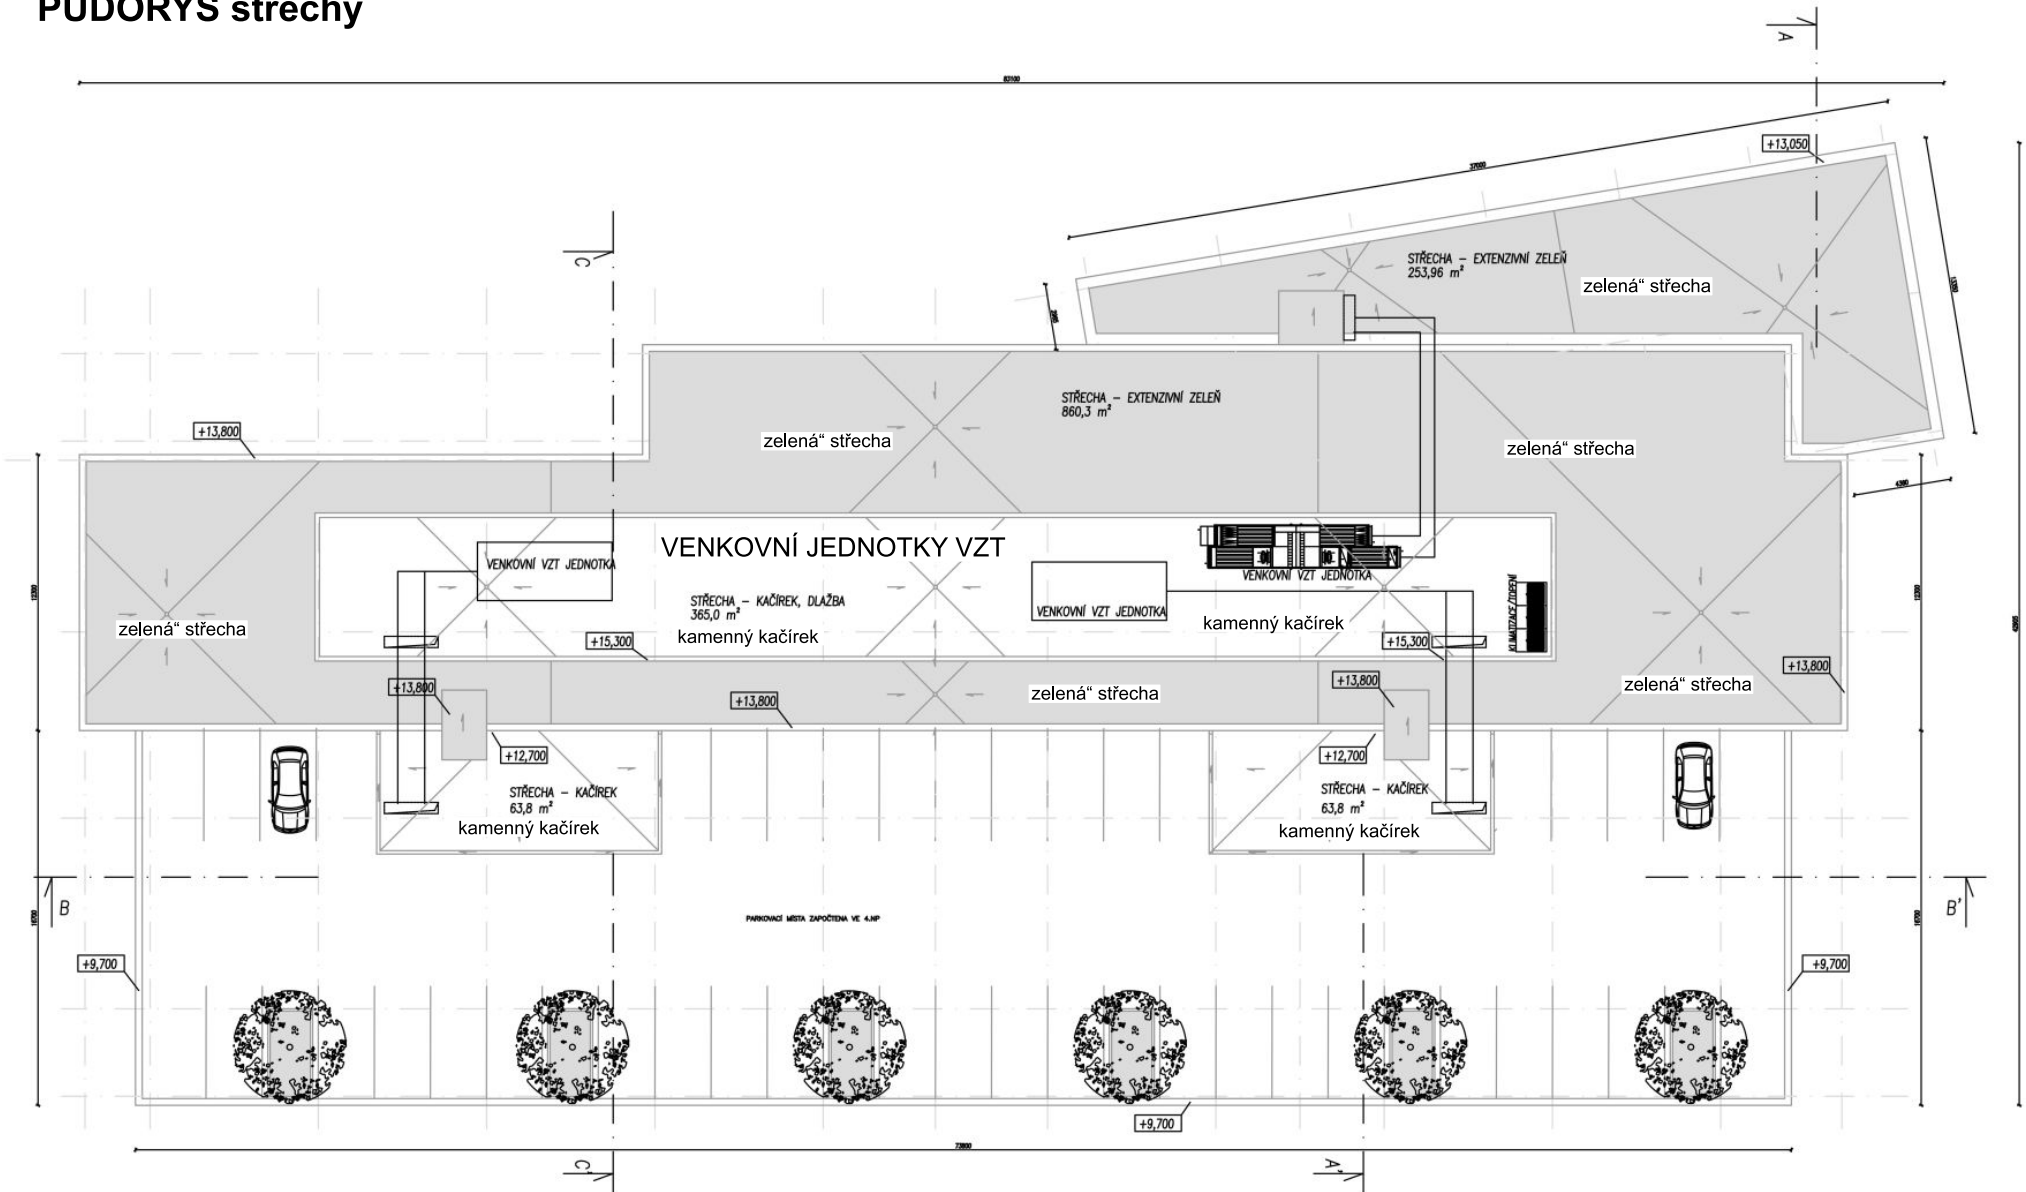

Řezy

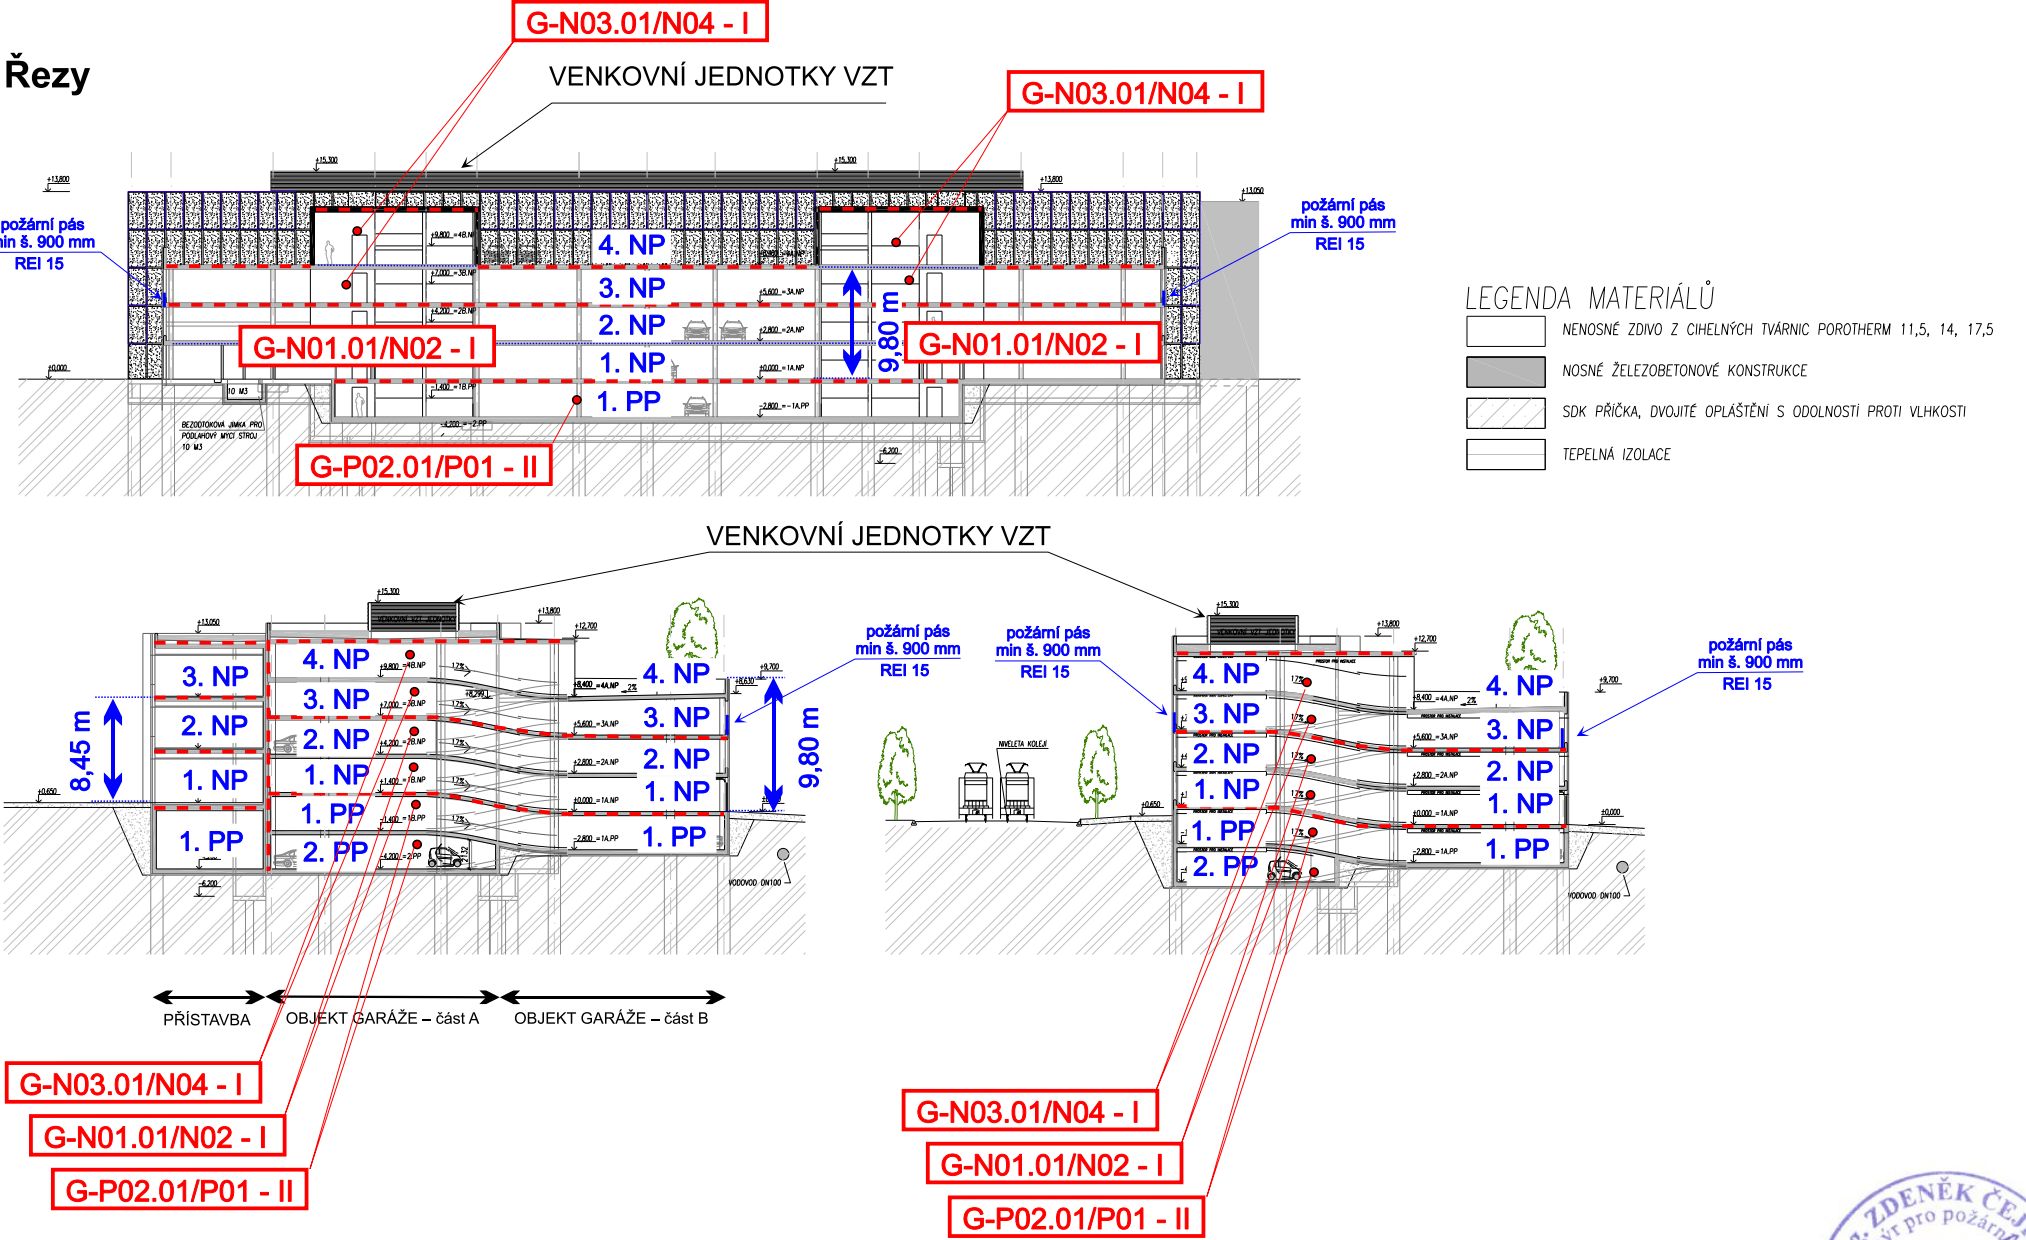

Legenda

- Směr úniku (v prostoru unikové cesty)
- ↑ Vstup do objektu (požárního úseku)
- - - Hranice požárního úseku

NÁZEV AKCE:
**AKADEMICKÉ NÁMĚSTÍ VČETNĚ
PARKOVACÍHO DOMU**
SO.02 - Parkovací dům
Místo stavby: Brno, Veverí - Šumavská
Půdorys střechy, řezy - požární schéma
PŘÍLOHA POŽÁRNÍ ZPRÁVY
ZAKÁZKOVÉ ČÍSLO: 3042-21

