

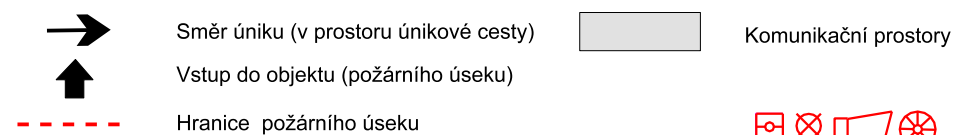





## Legenda

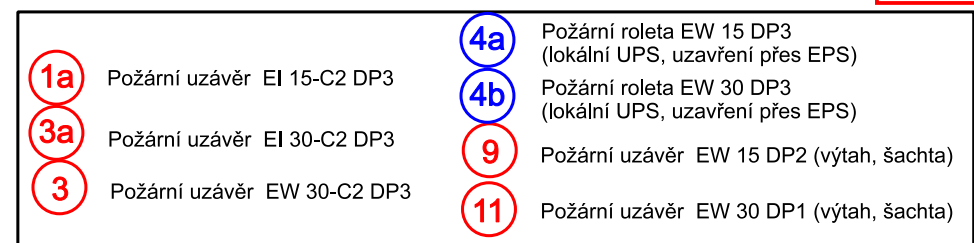

## PŪDORYS 2. NP

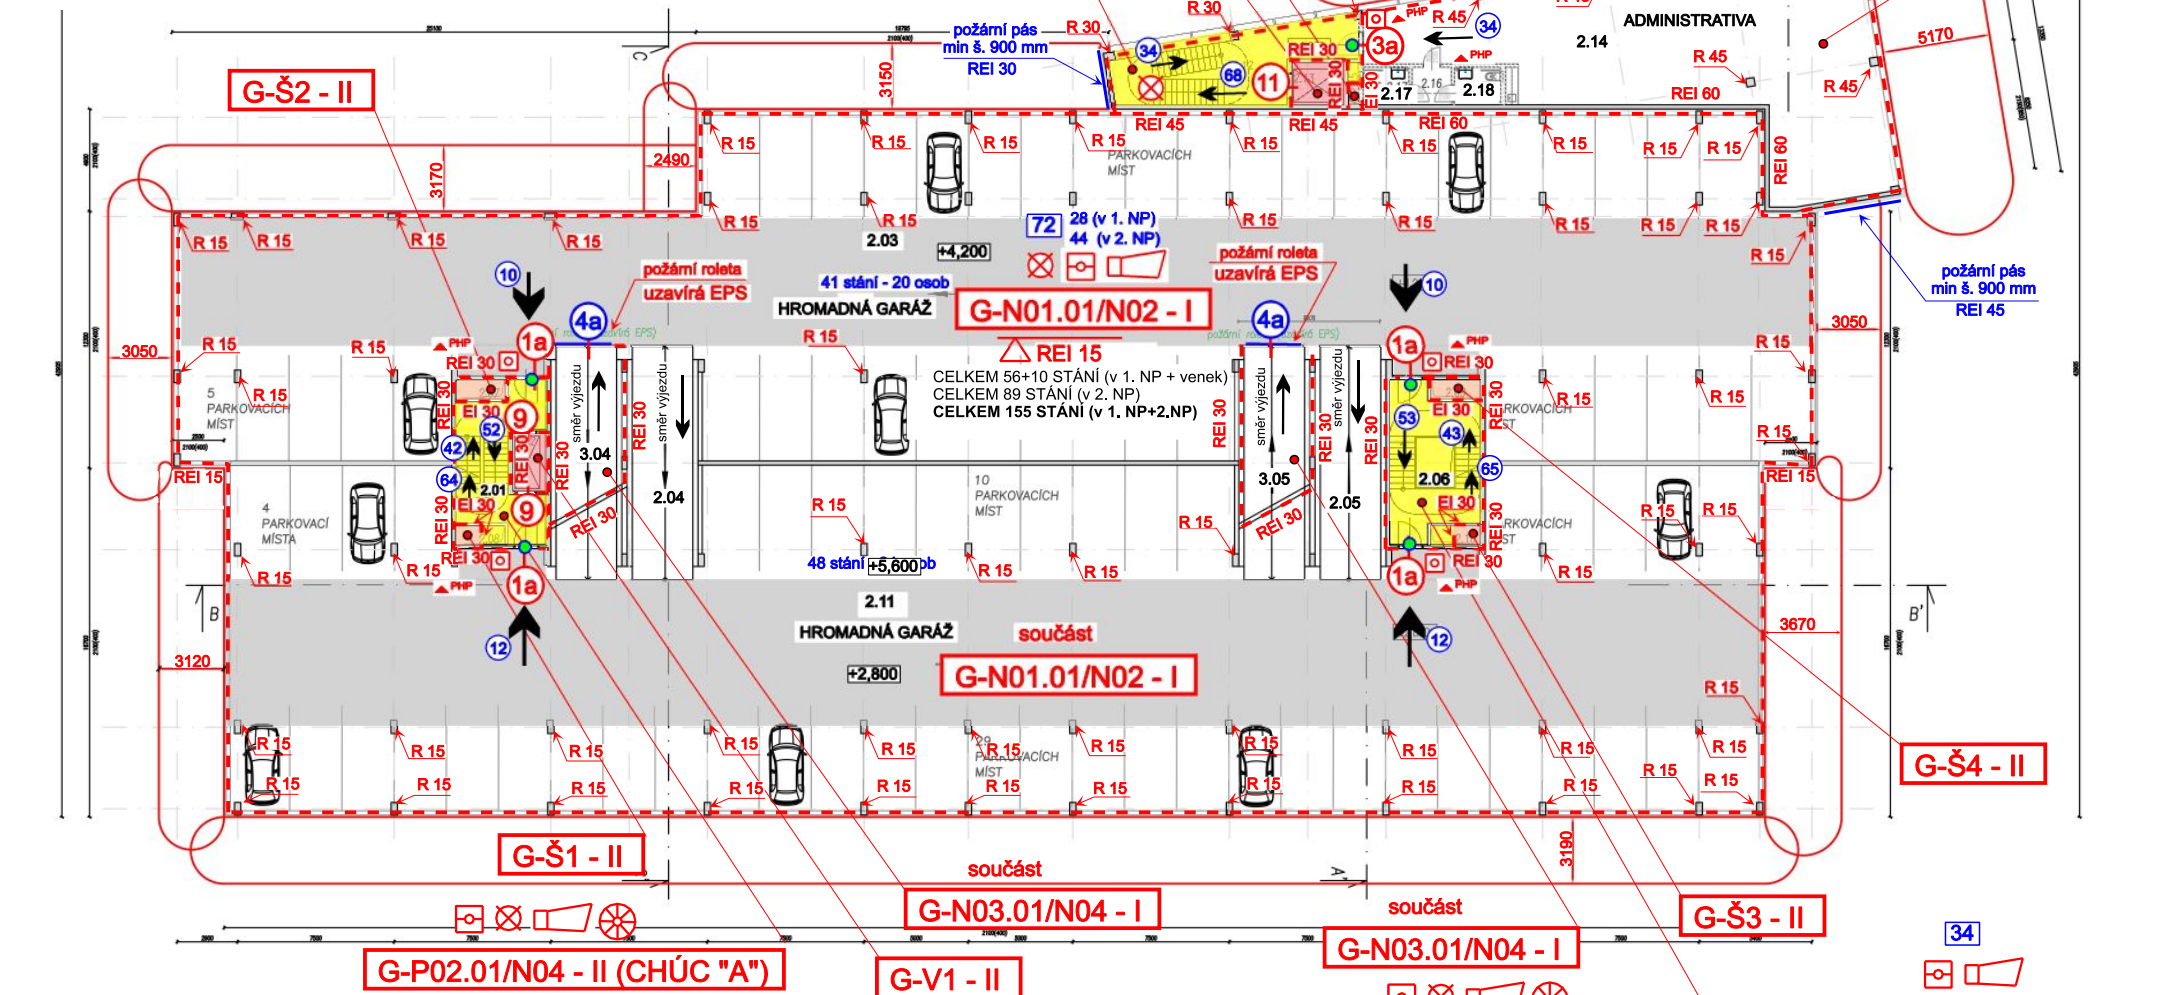

## PŮDORYS 1. NP

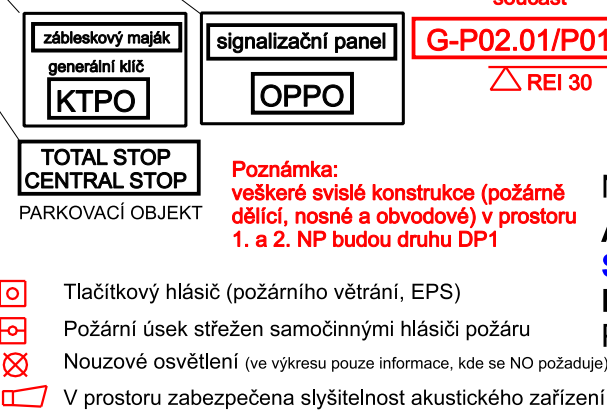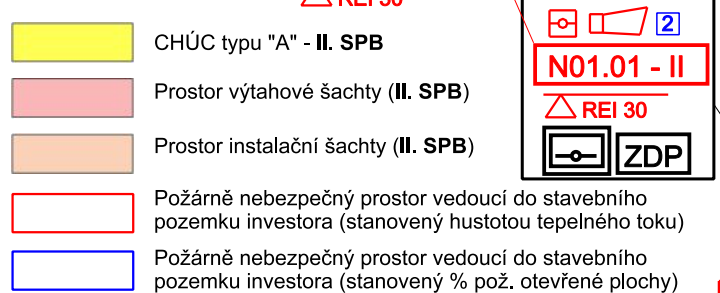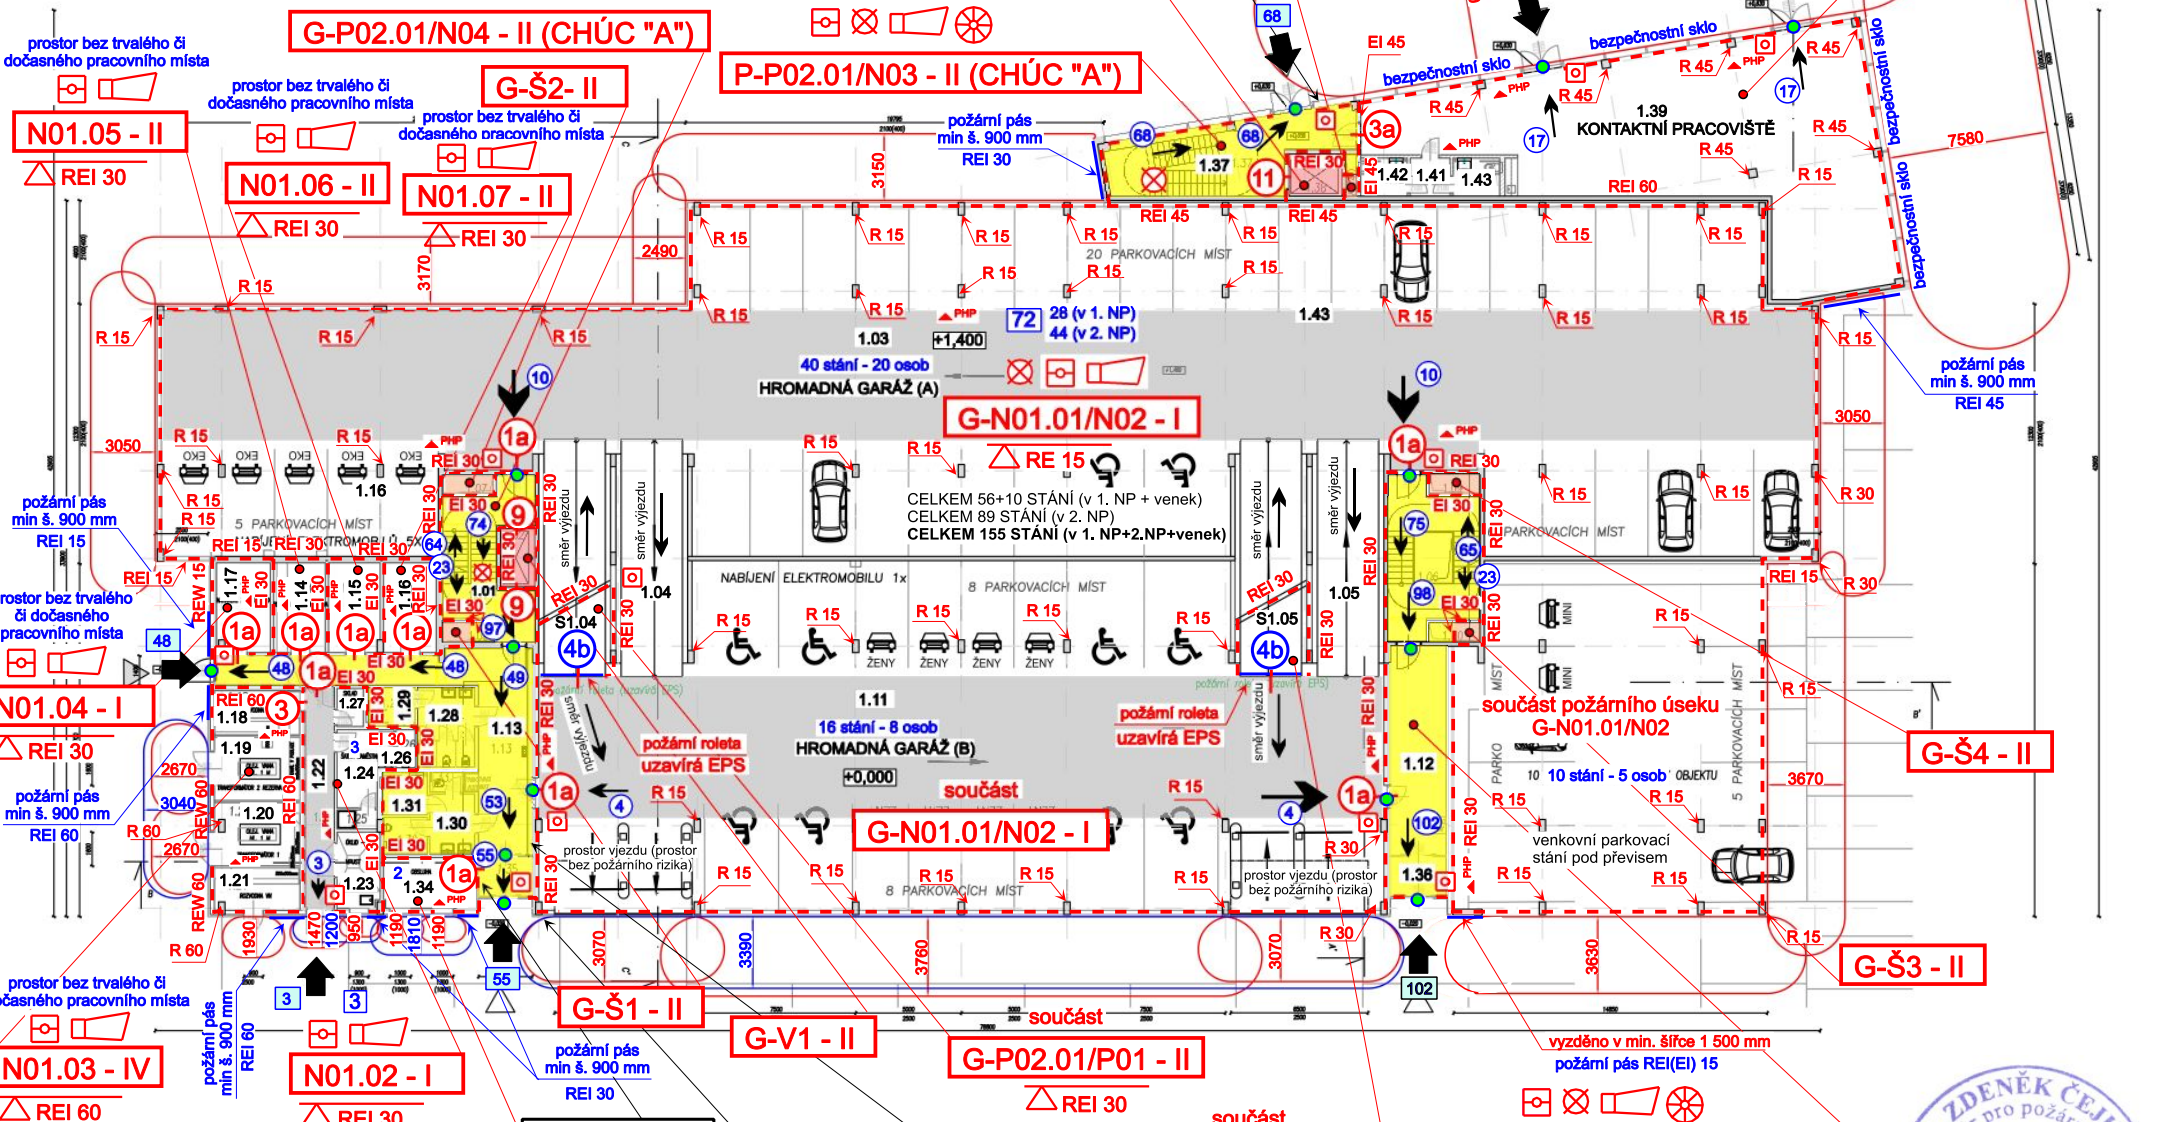

NÁZEV AKCE: XX Počet osob na východu

**AKADEMICKÉ NÁMĚSTÍ VČETNĚ PARKOVACÍHO DOMU**

**SO.02 - Parkovací dům**

**Místo stavby: Brno, Veverí - Šumavská**

Půdorysy 1. a 2.NP - požární schéma

PŘÍLOHA POŽÁRNÍ ZPRÁVY  
ZAKÁZKOVÉ ČÍSLO: **3042-21**