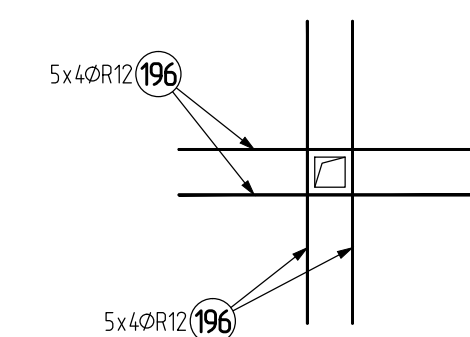
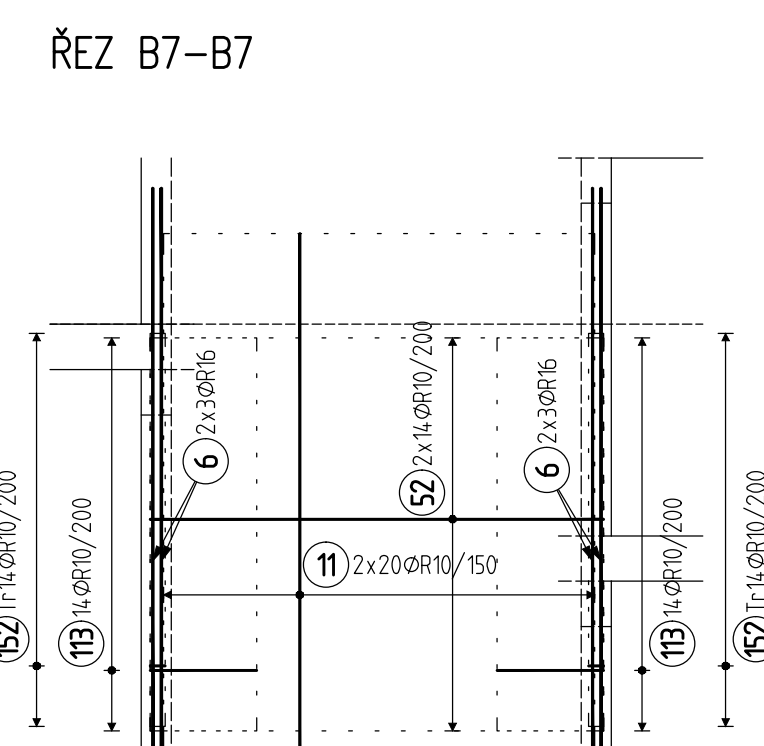
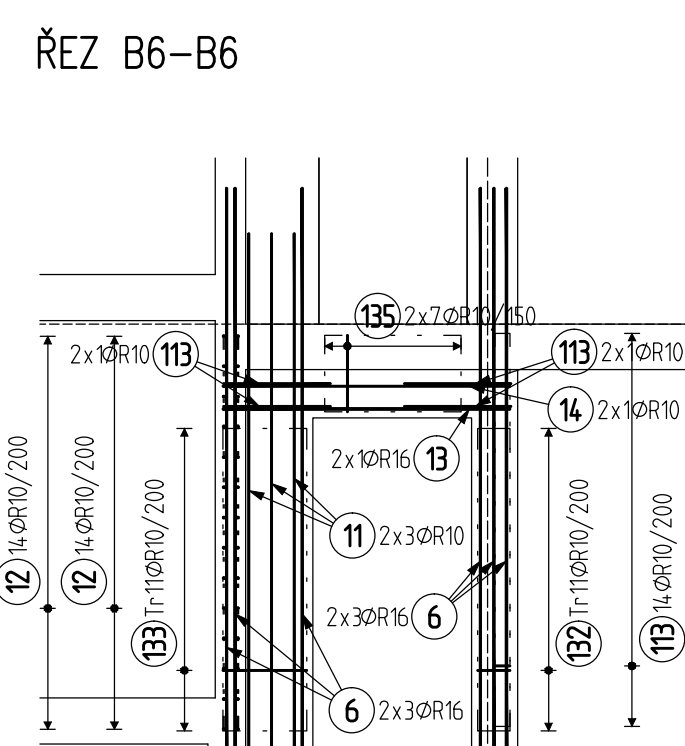
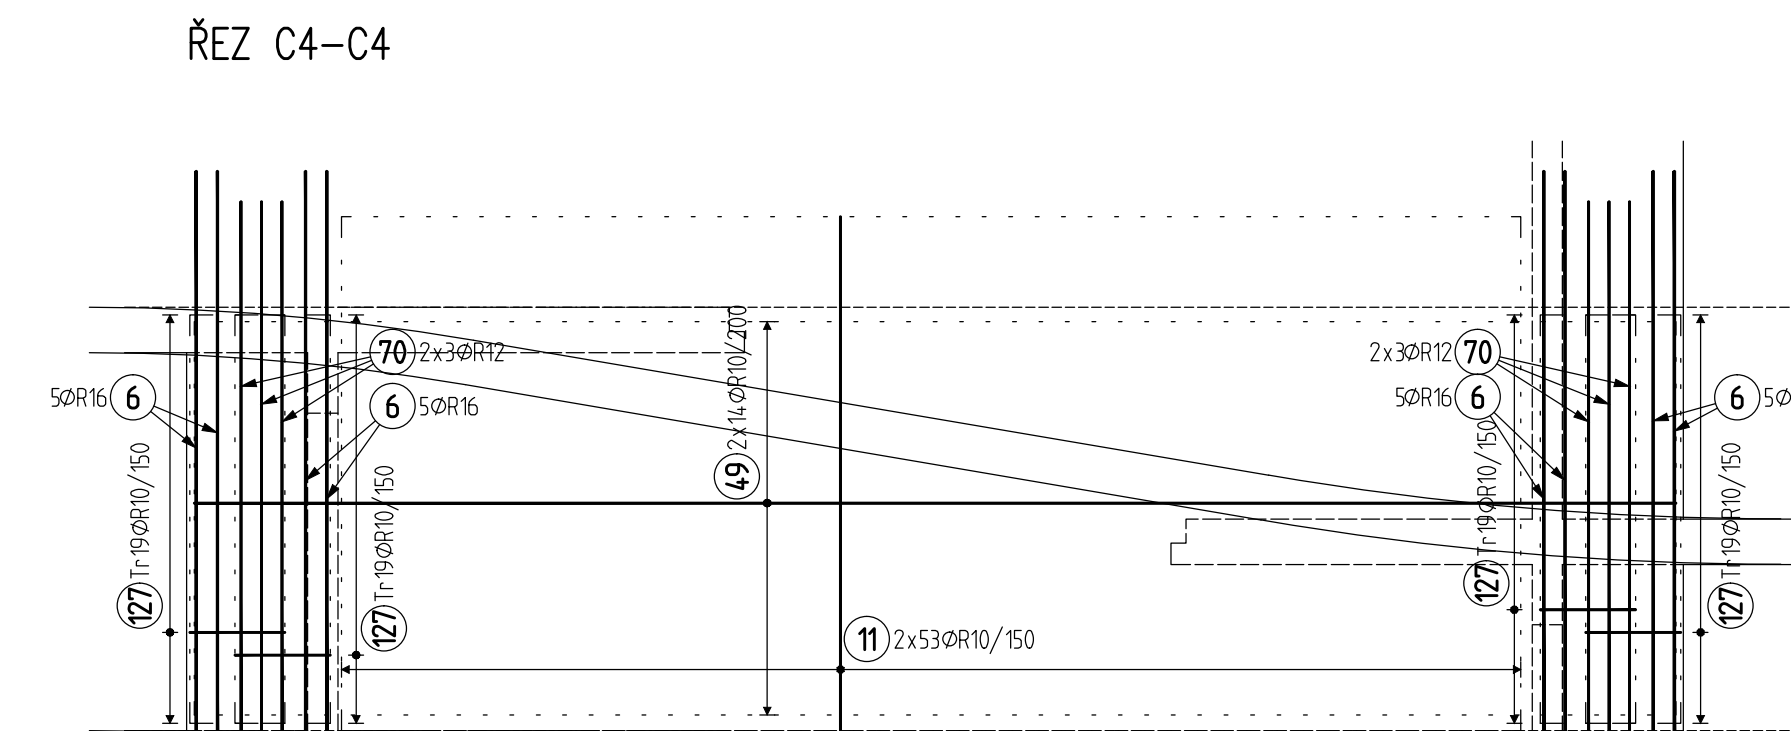
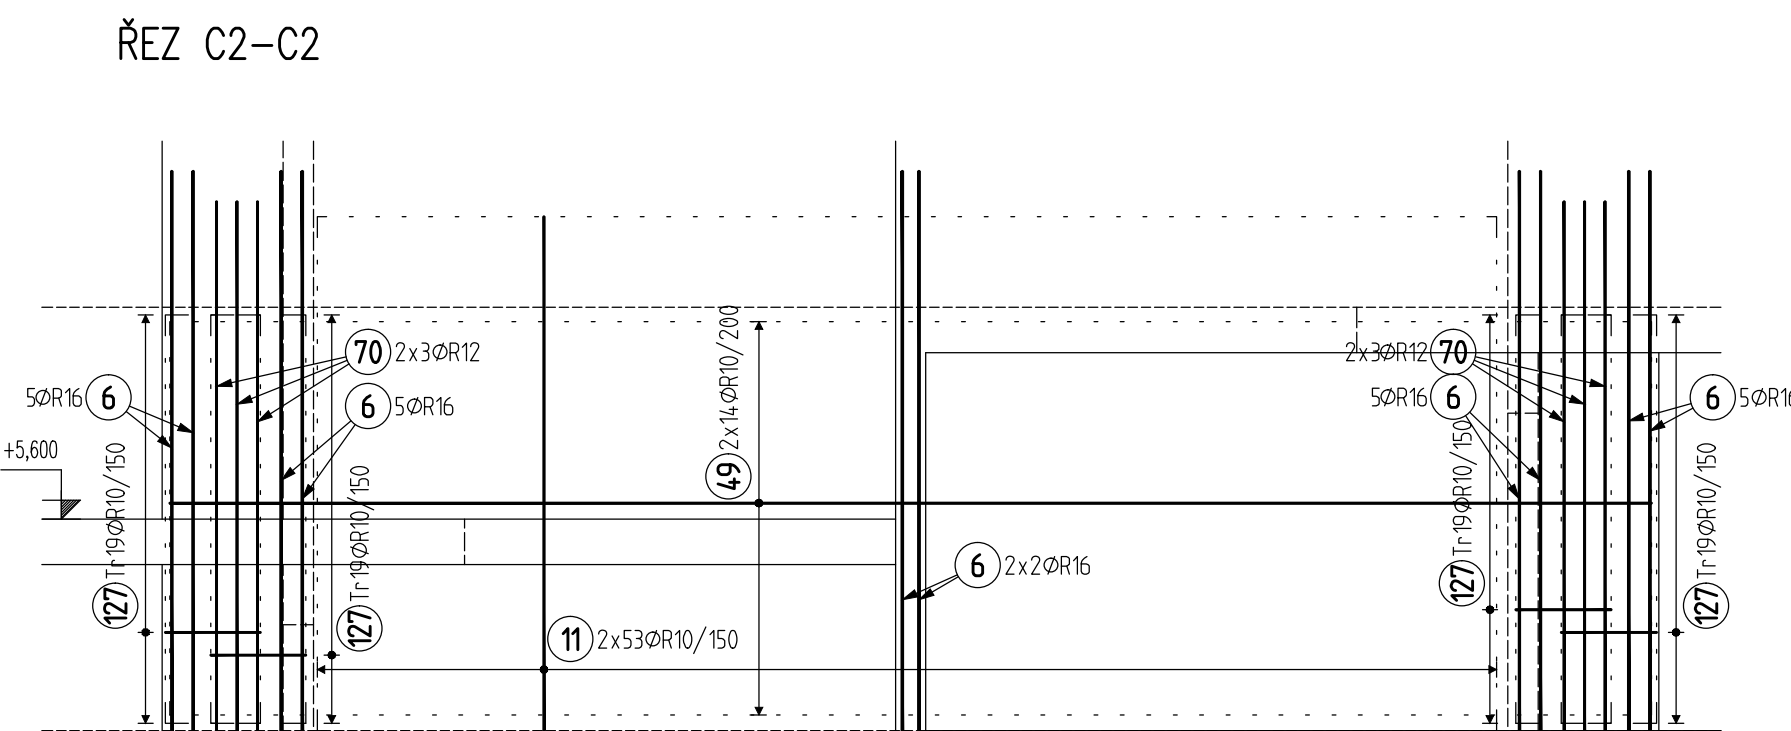
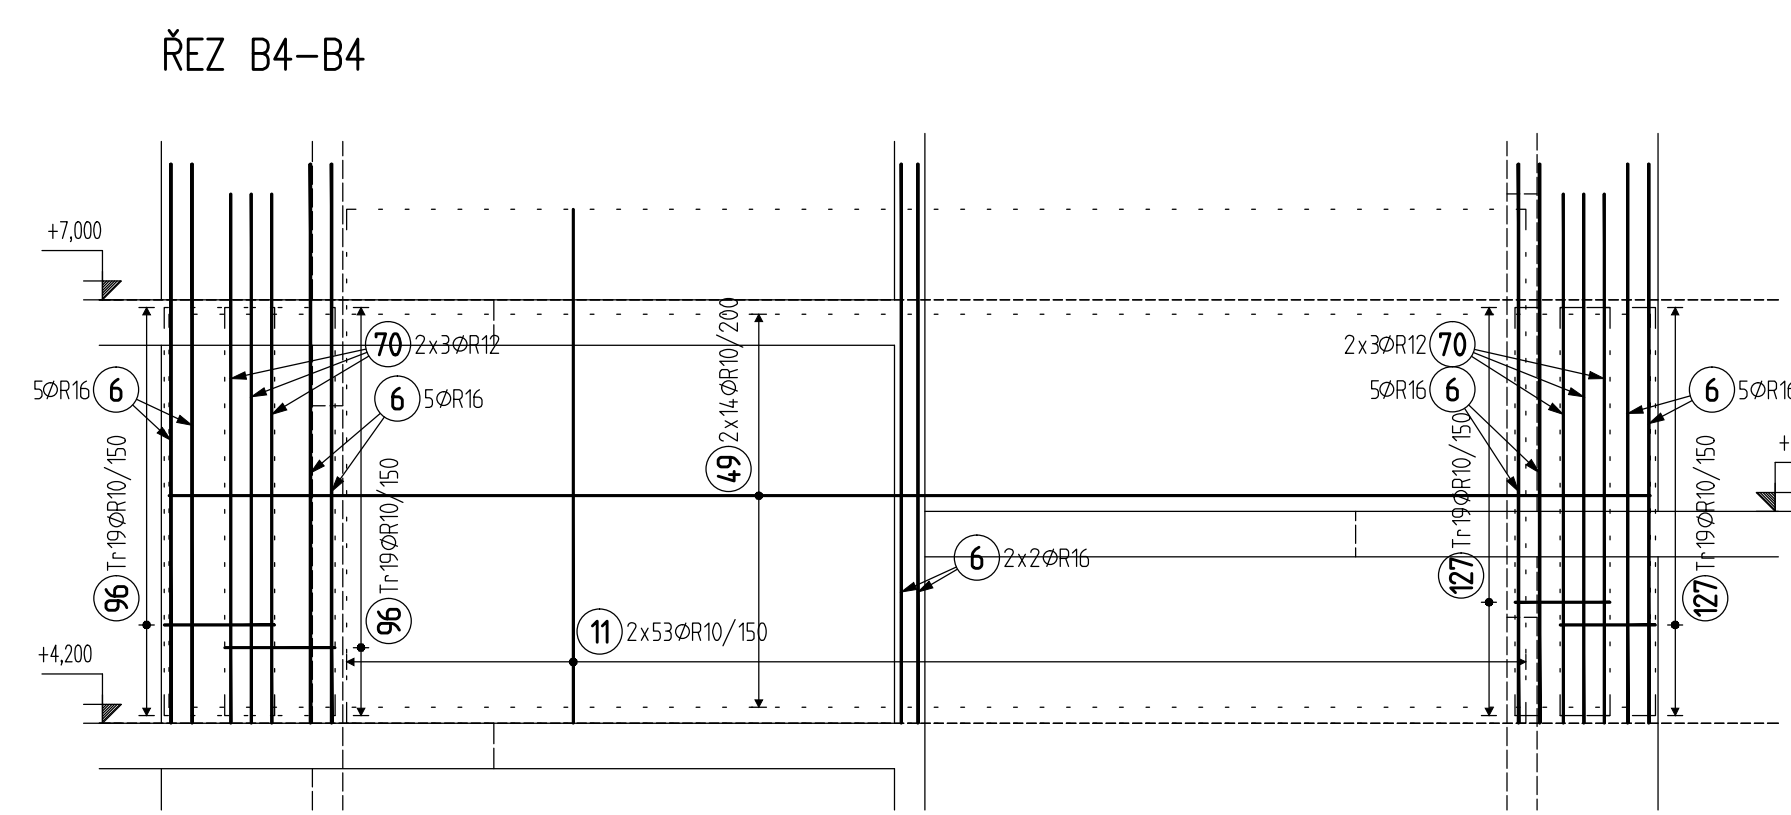
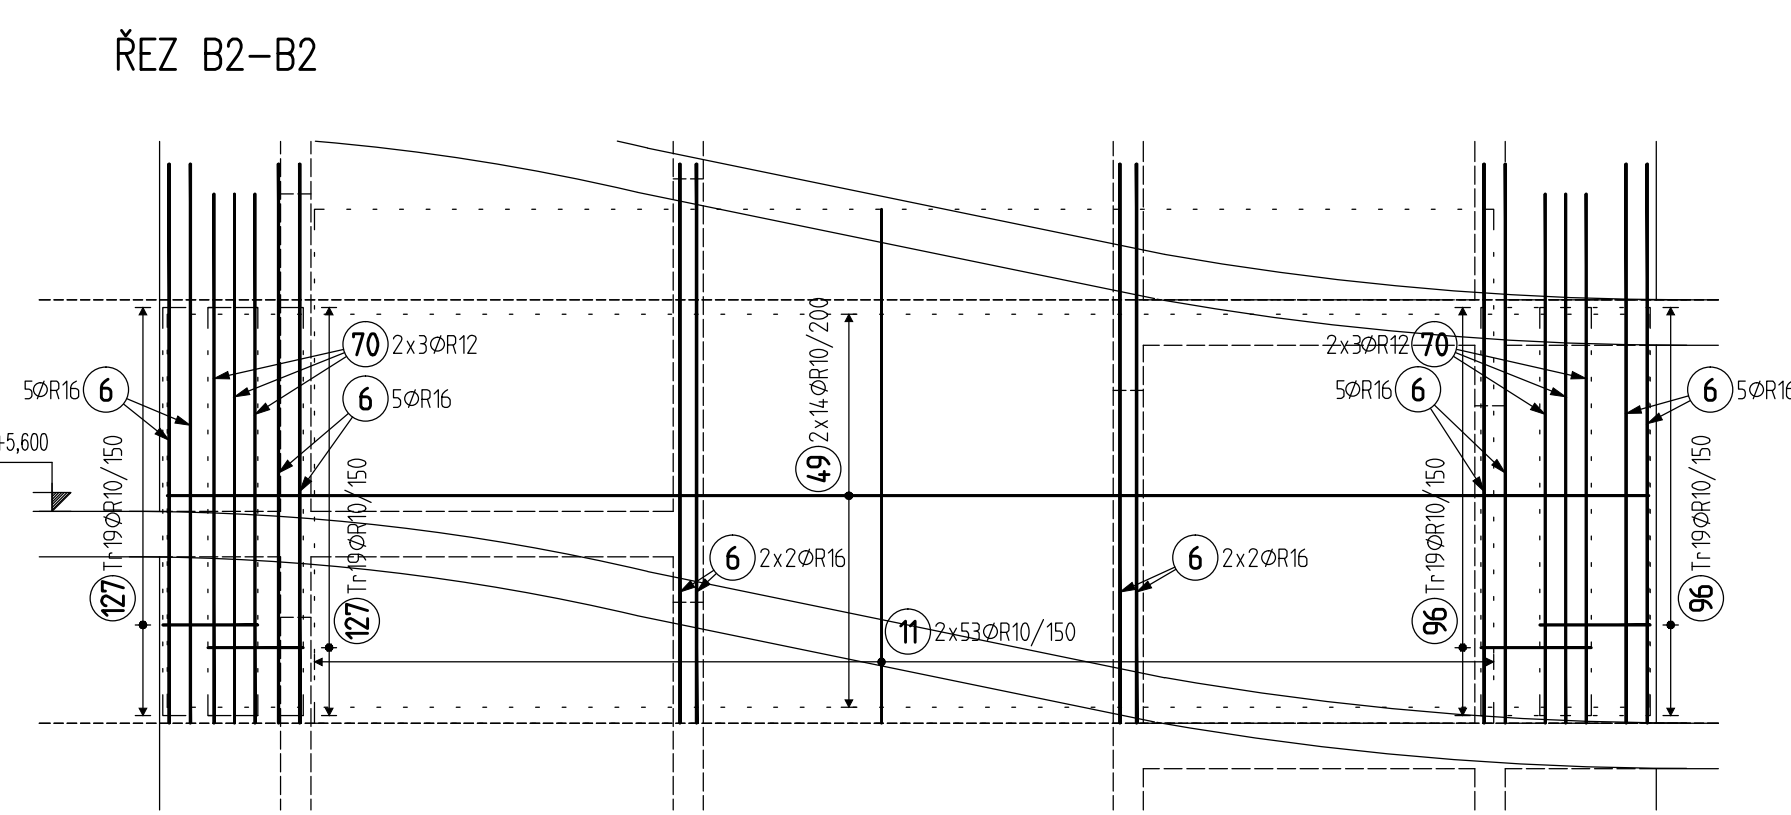
[illegible]

POZOR!!!

NUTNO KONFRONTOVAT S NAVAZUJÍCÍMI VÝKRESY VODOROVNÝCH KČ  
LEGENDA ZNAČENÍ

\_\_\_\_ VÝTUŽ, KTERÁ JE VYKÁZÁNA V NÁVLAŽUJÍCÍCH VÝKRESECH  
VODOROVNÝCH KONSTRUKCÍ.

BETON GARÁŽÍ DLE ČSN EN 206+A1 a ČSN P 73 2404  
C1 0,2 – Dmax16 (POHLEDVÝ)

VNĚJŠÍ STĚNY – VODOSTAVEBNÍ C35/45 HV8 – XC4, XD3, XF2 (F.1.1)

$E_{cm}=34,1$  GPa, S3-S4, PRUSA 20 mm

VNITŘNÍ STĚNY – C35/45 – XC4, XD3, XF2 (F.1.1),  $E_{cm}=34,1$  GPa, S3-S4

SLOUPY - C35/45 - XC4, XD3, XF2 (F.1.1),  $E_{cm}=34,1$  GPa, S3-S4


VÝZTUŽ OCEL B 500E

KRYTÍ VÝZTUŽE GARÁŽÍ (VYŽADOVÁNA ZVLÁŠTNÍ KVALITA KONTROLY)

SLOUP - 40 mm NA TŘMĚNEK  
STĚNA - 40 mm NA SMĚLÝ DŘEV (SMĚLÝ DŘEV JE BUĚTE DOPRODÁN)

STERN - 40 mm RA SVISCI PROT (SVISCI PROT JE BOLJE POUŽITO)

Tento dokument je duševním vlastnictvím Ing. Romana Kozumplíka. Jeho využití je dle smluvního vztahu pouze pro tuto konkrétní zakázku. Rozmnožování ani předávání třetím osobám není dovoleno.

|   |                               |  |
|---|-------------------------------|--|
| ZODPOVĚDNÝ STATIK<br>ING. KOZUMPLIK                                     | VYPRACOVAL<br>ING. JIŘÍ JAROŠ | <br><b>ING. KOZUMPLIK ROMAN</b><br>ELŠŤKY MACHOVÉ 21, BRNO<br>TEL. +420 604 926 393<br><a href="mailto:kozumplik@seznam.cz">kozumplik@seznam.cz</a><br><a href="http://www.statika-stavby.cz">www.statika-stavby.cz</a> |
| OBJEDNATEL: ING. ARCH. MICHAL KRISTEN, SVATOPLUKA ČECHA 35, 612 00 BRNO |                               |  |
| INVESTOR: Státní podnik, Brno   |                               |  |

|   |            |           |
|---|------------|-----------|
| Stavami mesto Brno  | FORMAT     | 15A4      |
| NÁZEV AKCE  | DATUM      | 04/2021   |
| AKADEMICKÉ NÁMĚSTÍ VČETNĚ PARKOVACÍHO DOMU                | STUPEŇ     | DPS       |
| BRNO, VEVEŘÍ ŠUMAVSKÁ A BULNOVA, k.ú. VEVEŘÍ A ŽABOVŘESKY | ZAK. ČÍSLO | R-1464-19 |

|                           |                                 |                   |
|---------------------------|---------------------------------|-------------------|
|                           | D.1.2 STAVEBNĚ KONSTRUKČNÍ ČÁST |                   |
| VÝZTUŽ STĚN JADER VE 2.NP | MĚŘÍTKO<br>1:50                 | ČÍSLO VÝK.<br>28B |