
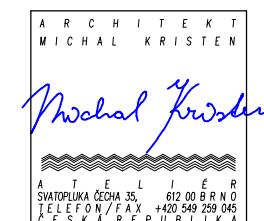


LEGENDA MATERIÁLŮ

 NOSNÉ ŽELEZOBETONOVÉ KONSTRUKCE
 VODOSTAVEBNÝ BETON

$\pm 0,000 = 248,380$ m.n.m, VÝŠKOVÝ SYSTÉM B.p.V

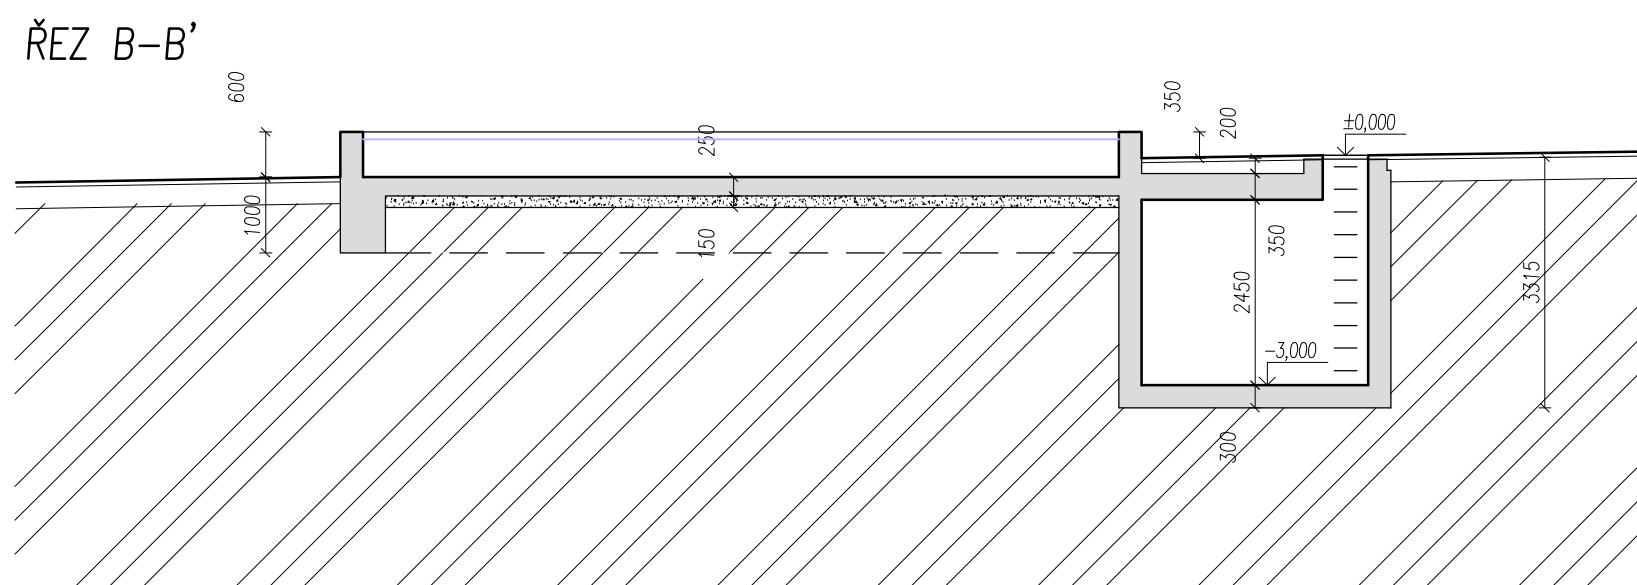

ZHOTOVITEL:
GENERÁLNÍ PROJEKTANT:
ZODPOVĚDNÝ PROJEKTANT:
KONTROLOVAL:
VYPRACOVAL:
INVESTOR:

ATELIÉR, SVATOPLUKA ČECHA 35, 612 00 BRNO
ING. ARCH. MICHAL KRISTEN
ING. ARCH. MICHAL KRISTEN
ING. ARCH. MICHAL KRISTEN
ING. ARCH. TOMÁŠ JELÍNEK
Statutární město Brno

AKADEMICKÉ NÁMĚSTÍ VČETNĚ PARKOVACÍHO DOMU
BRNO, VEVEŘÍ, ŠUMAVSKÁ A BULÍNOVA, k.ú. VEVEŘÍ A ŽABOVŘESKY

STUPEŇ PROJEKTU:
ZAKÁZKOVÉ ČÍSLO:
DATUM:

DOKUMENTACE PRO STAVEBNÍ POVOLENÍ
M19_461
12/2020

SO 03 VODNÍ PRVEK
ŘEZY

STAVEBNÍ ČÁST

MĚŘÍTKO:
ČÍSLO VÝKRESU:

M 1:100
SO 03.ST-03