



RŠ2 – 20023

ŘEZ A-A

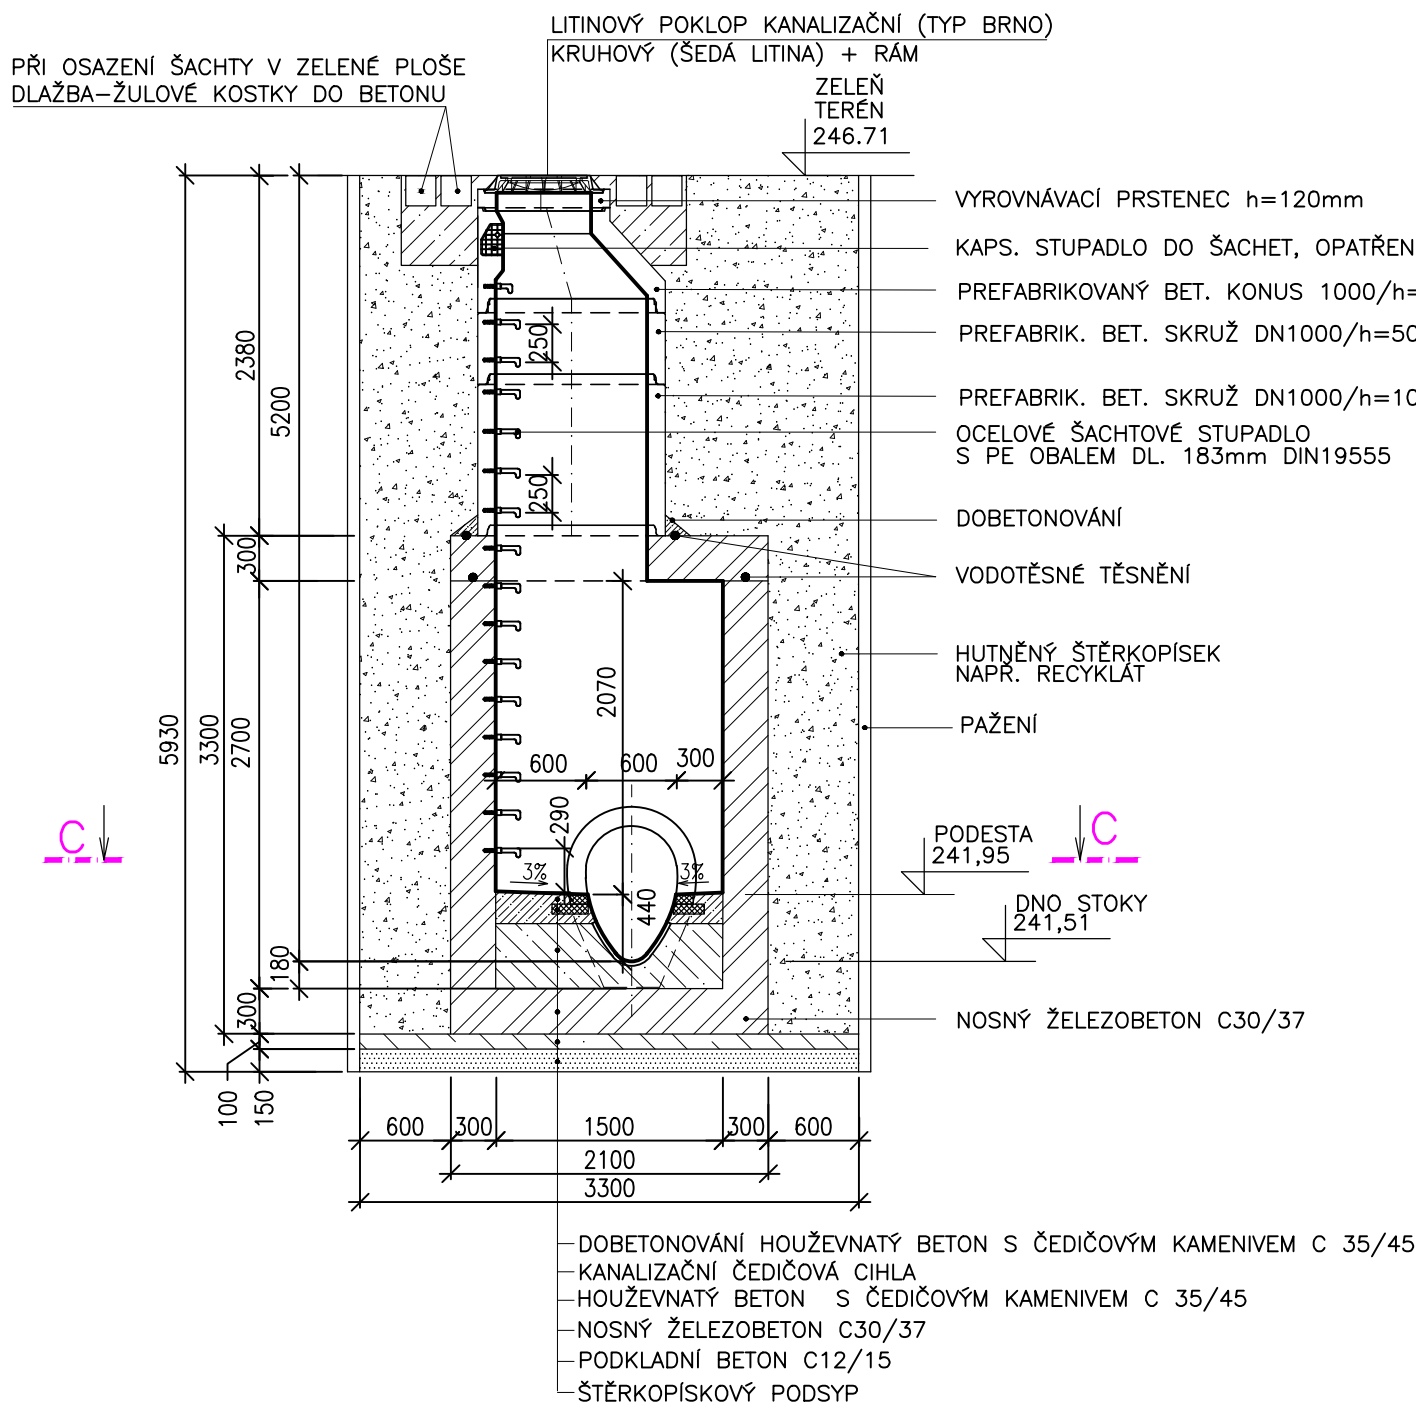

ŘEZ B-B


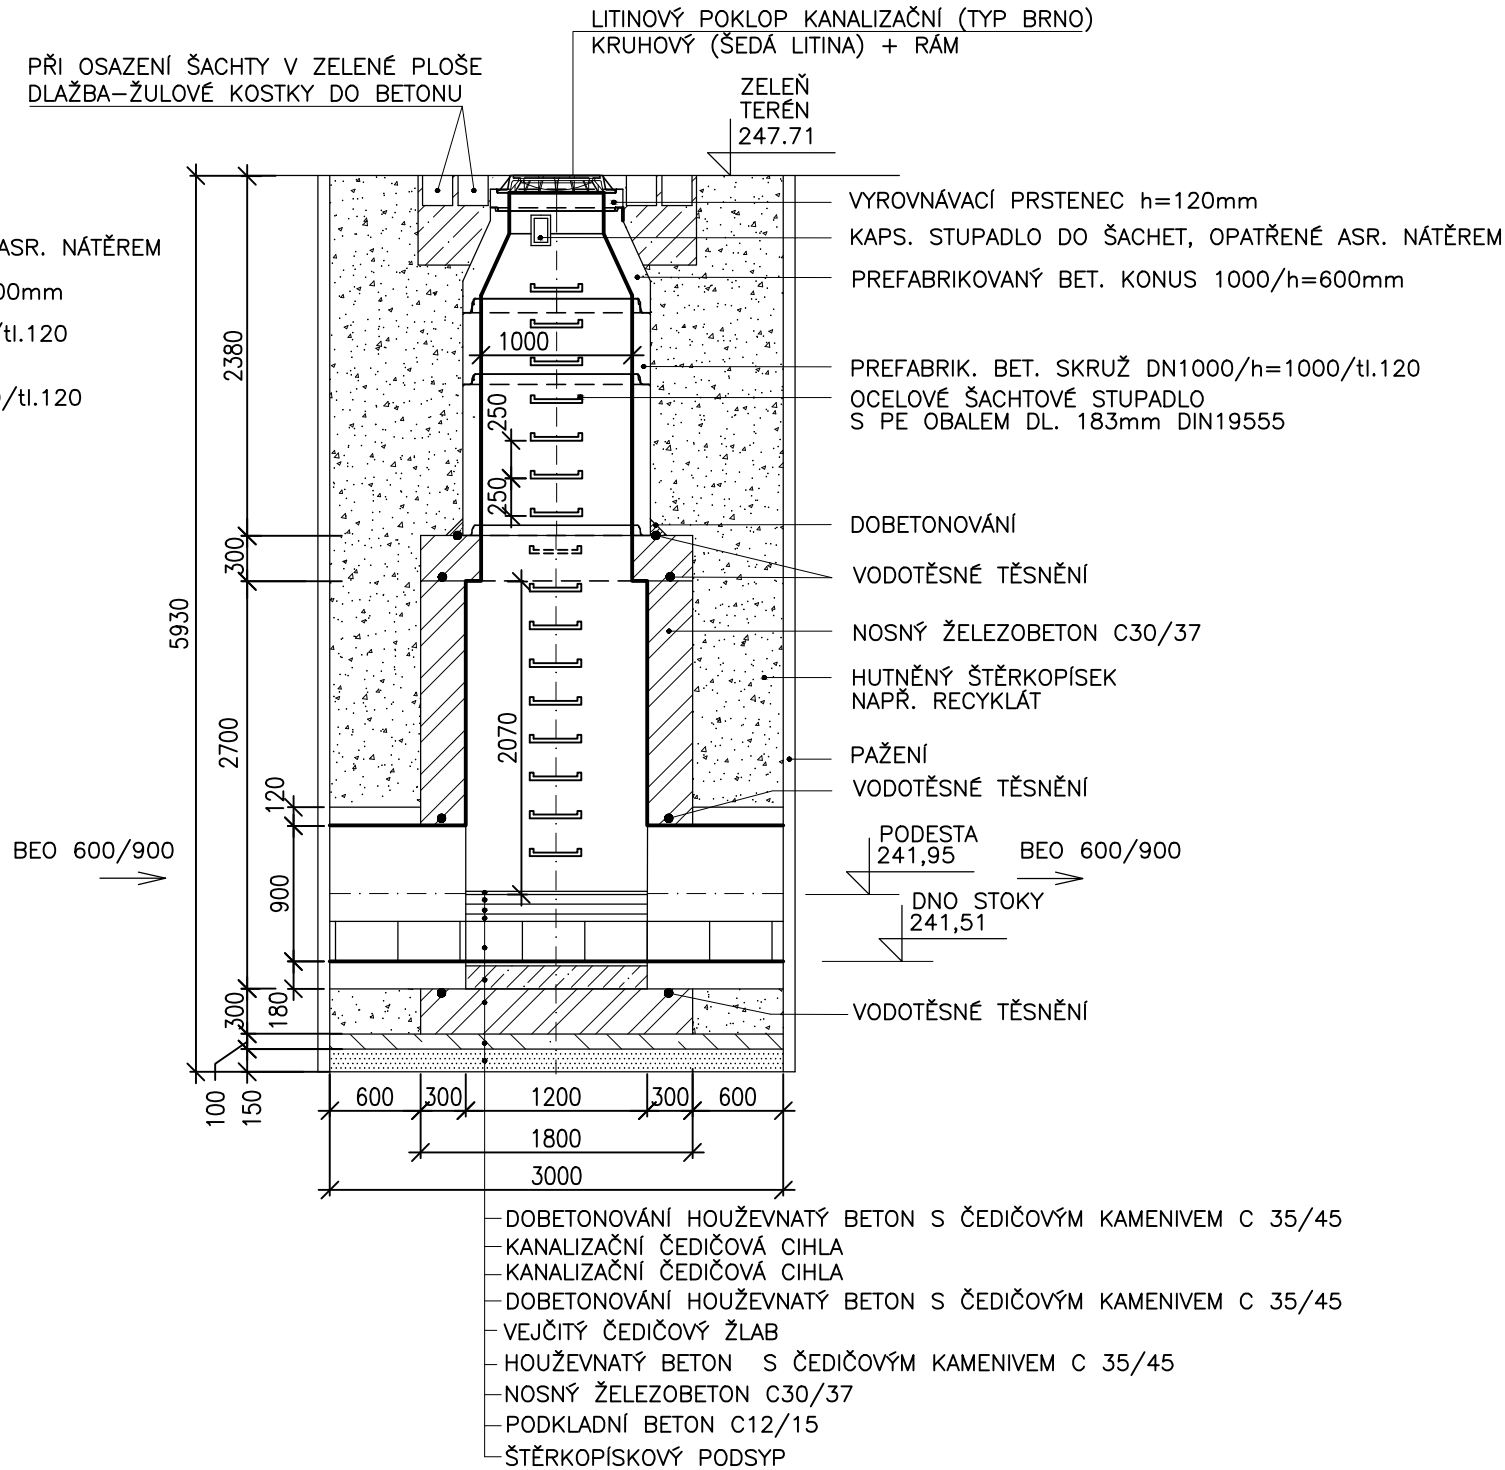


### POZNÁMKA:

SPÁRY MEZI PREFABRIKOVANÝMI SKRUŽEMI BUDOU VYPLNĚNY VHDNOU MALTOVOU SMĚSÍ  
-NAPŘ. ERGELITEM

INVESTOR ZAJISTÍ PŘED ZAHÁJENÍM VÝKOPOVÝCH PRACÍ PŘESNÉ VYTÝČENÍ PODZEMNÍCH SÍTÍ  
PŘI KŘÍŽENÍ MUSÍ BÝT DODRŽENY VZDÁLENOSTI DLE PROSTOROVÉ

PŮDORYS

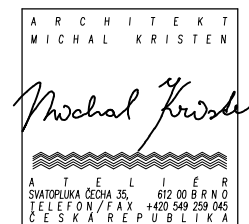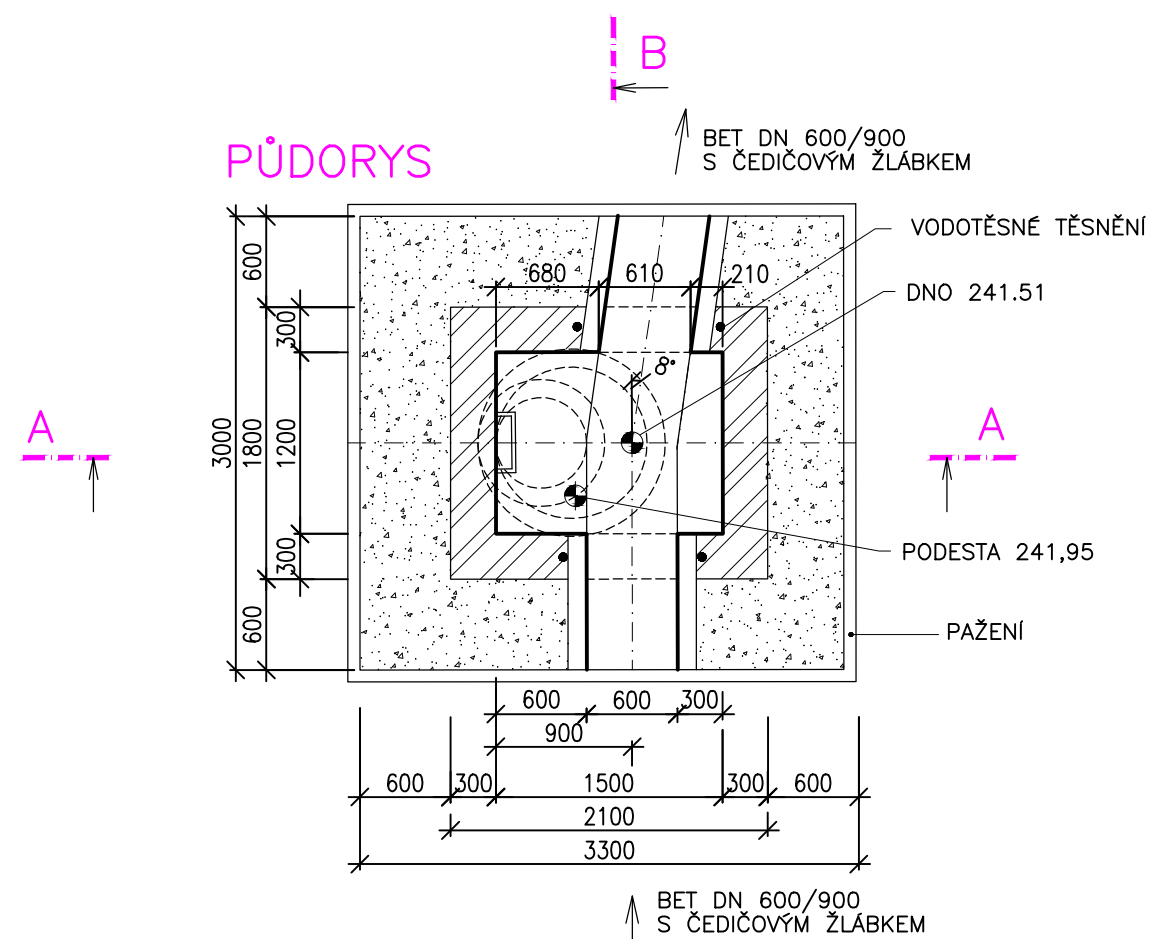

ZHOTOVITEL:  
GENERÁLNÍ PROJEKTANT:  
ZODPOVĚDNÝ PROJEKTANT:  
KONTROLOVAL:  
VYPRACOVAL:  
INVESTOR:

ATELIÉR, SVATOPLUKA ČECHA 35, 612 00 BRNO  
ING. ARCH. MICHAL KRISTEN  
ING. S. KRÁLOVÁ  
ING. S. KRÁLOVÁ  
ING. L. NESVADBOVÁ  
**Statutární město Brno**

**AKADEMICKÉ NÁMĚSTÍ VČETNĚ PARKOVACÍHO DOMU  
BRNO, VEVEŘÍ, ŠUMAVSKÁ A BULÍNOVA, k.ú. VEVEŘÍ A ŽABOVŘESKY**

STUPEŇ PROJEKTU:  
ZAKÁZKOVÉ ČÍSLO:  
DATUM:

DOKUMENTACE PRO STAVEBNÍ POVOLENÍ  
M19\_461  
06/2021

**SO 24 OPRAVA STÁVAJÍCÍ JEDNOTNÉ KANALIZAČNÍ STOKY  
PŮDORYS A ŘEZY RŠ2 – 20023**

MĚŘÍTKO:  
ČÍSLO VÝKRESU:

M 1:50  
05