

PODRUŽNÝ ROZVADĚČ +RP1

AC-Elektro

Lechovice 189

671 63 Lechovice okr. Znojmo

tel.: 606 847 299

info@ac-elektro.cz

www. ac-elektro.cz

Akce:

AKAD. NÁM. VČETNĚ PARKOVACÍHO DOMU

Investor:

Statutární město Brno

Razítko:

Stupeň PD:

DPS

Vypracoval:

Bc.Jiří Novotný

Paré:


Datum:

4/2021

Zodp. projektant:

Bc.Jiří Novotný

[illegible]

 

Rozvaděč: +RP1
Rozměr pole: vxšxh (mm) 1800x600x600

Provedení: Oceloplechový skříňový rozvaděč
ČSN EN 61439-1 ed.2 Rozvaděče nízkého napětí-Část 1: Všeobecná ustanovení
ČSN EN 61439-2 ed.2 Rozvaděče nízkého napětí-Část 2: Výkonové rozvaděče
kompatibilita (EMC) dle ČSN EN 61439-1 ed.2, kap. J.9.4.1, prostředí A
požární odolnost EI 30S DP1 požární uzávěry EI 15 DP1

Barva: RAL 7035
Přívody: Zadem
Vývody: Vrchem
Krytí: min. IP 23 dle
Tabulky BB.1

Napěťová soustava:
Zkratové poměry
Ochrana dle ČSN 33 2000-4-41 ed.3:


Přívod:
PRAFlaSafe AX 5x35 od rozvaděče +RH1
jištěno pojistkou 3x100A gG


3/N/PE AC, 50 Hz, 400/230V/TN-C-S
Ik"=9,27kA, , ip=13,6kA
živých částí-krytím a izolací
neživých částí-automatickým odp. od zdroje


	Akce: AKAD. NÁM. VČETNĚ PARKOVACÍHO DOMU	Zodp.proj.: Bc.Jiří Novotný	Datum: 4/2021
	Investor: Statutární město Brno	Vypracoval: Bc.Jiří Novotný	Měřítko: 1:25
	Číslo zak.: AKAD. NÁM. VČETNĚ PARKOVACÍHO DOMU	Stupeň proj.: DPS	Listů:19
	Název: Specifikace rozvaděče	Č.výkresu:	List: 6

Schéma zapojení

	Akce: AKAD. NÁM. VČETNĚ PARKOVACÍHO DOMU	Zodp.proj.: Bc.Jiří Novotný	Datum: 4/2021
	Investor: Statutární město Brno	Vypracoval: Bc.Jiří Novotný	Měřítko: 1:1
	Číslo zak.: AKAD. NÁM. VČETNĚ PARKOVACÍHO DOMU	Stupeň proj.: DPS	Listů: 19
	Název: Schéma zapojení	Č.výkresu:	List: 7

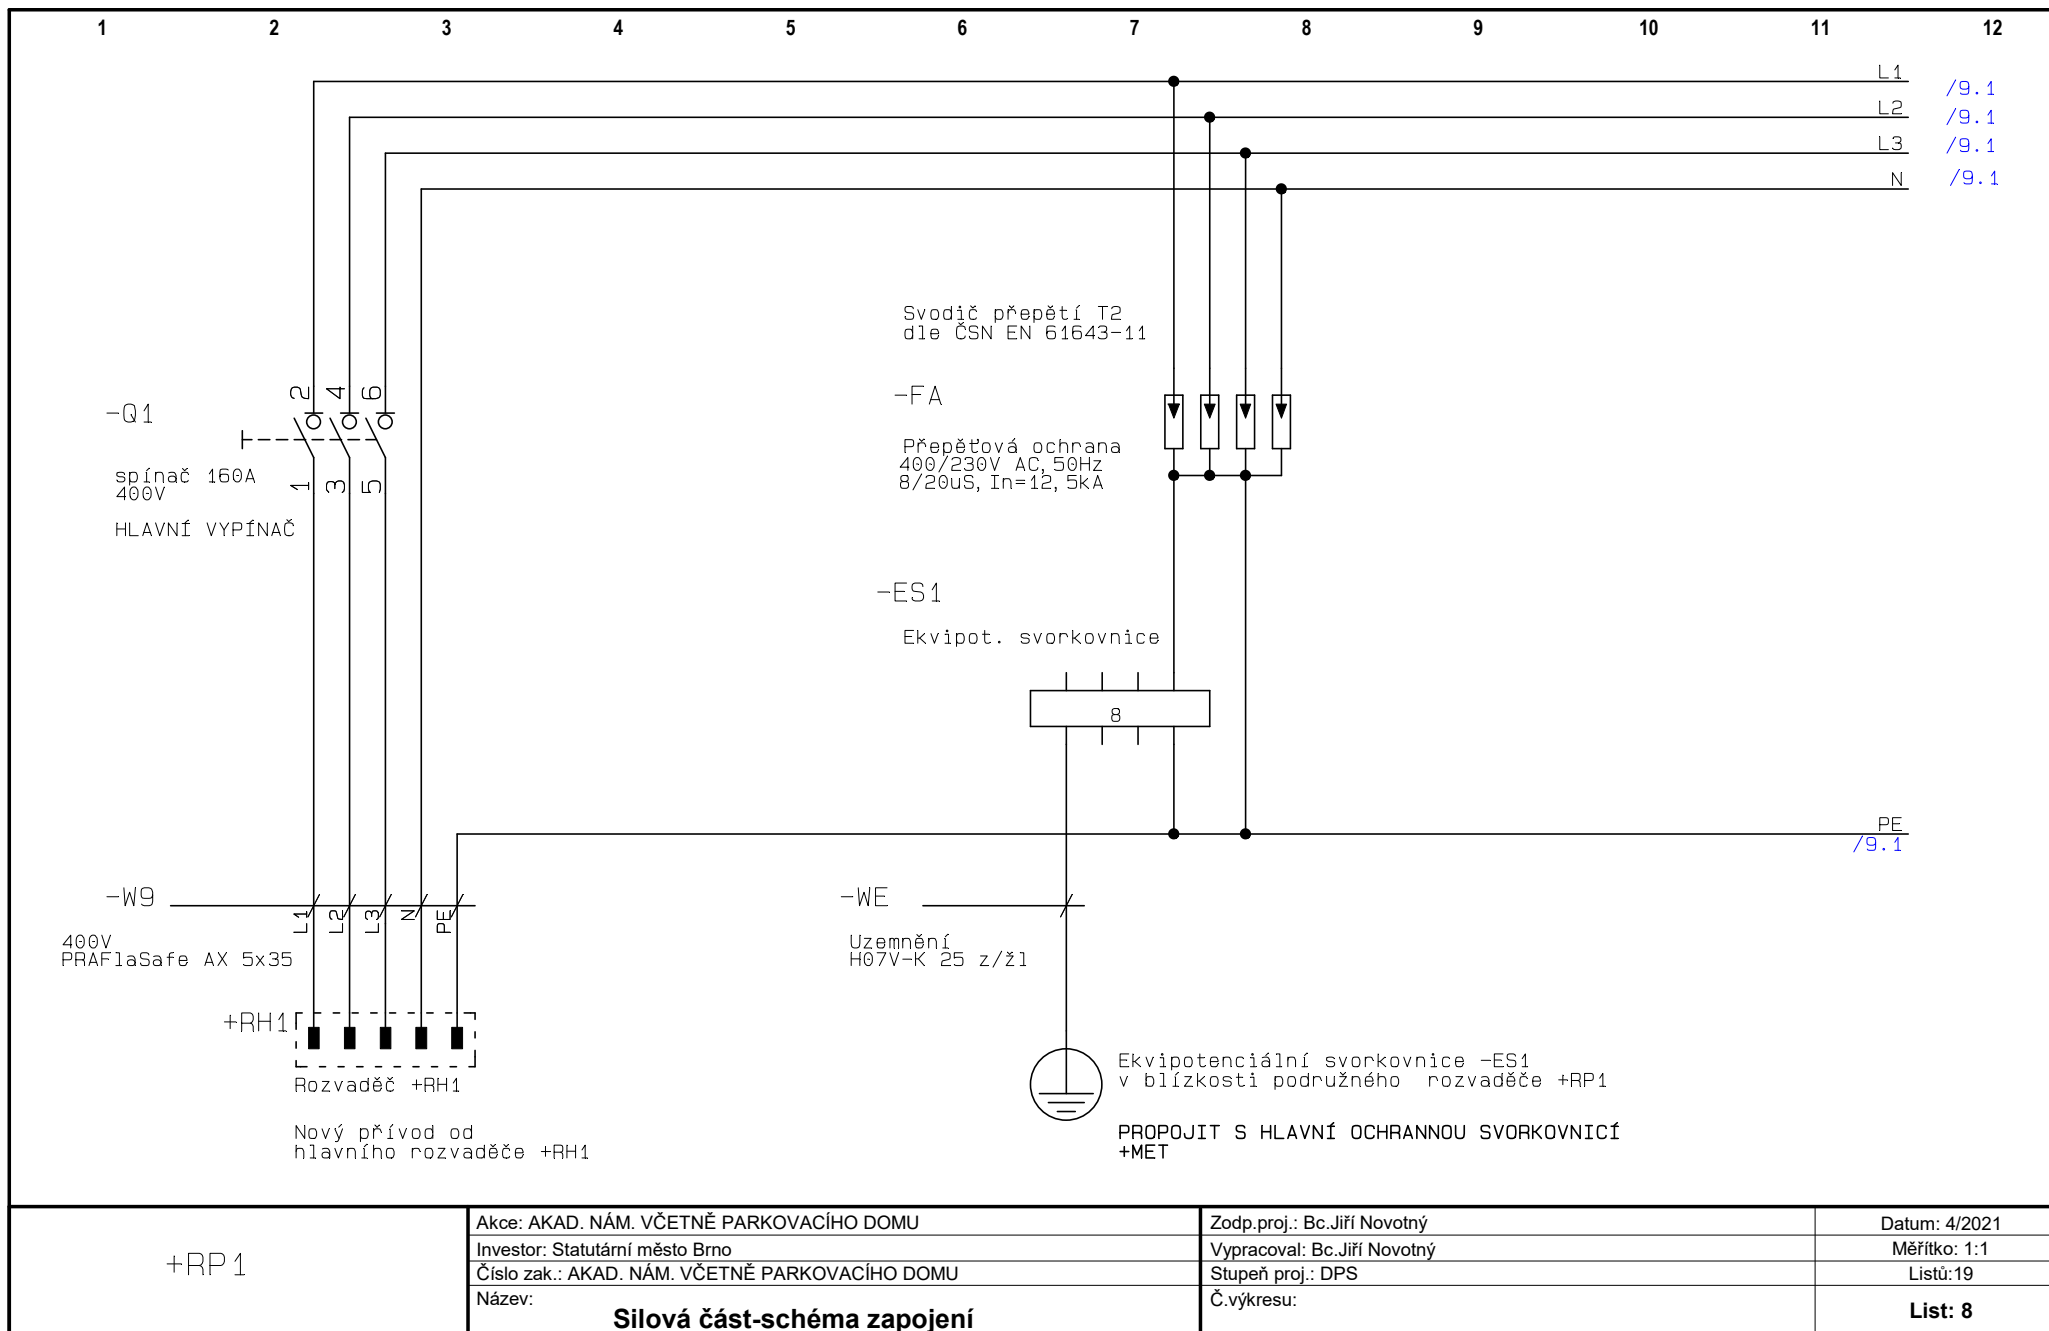

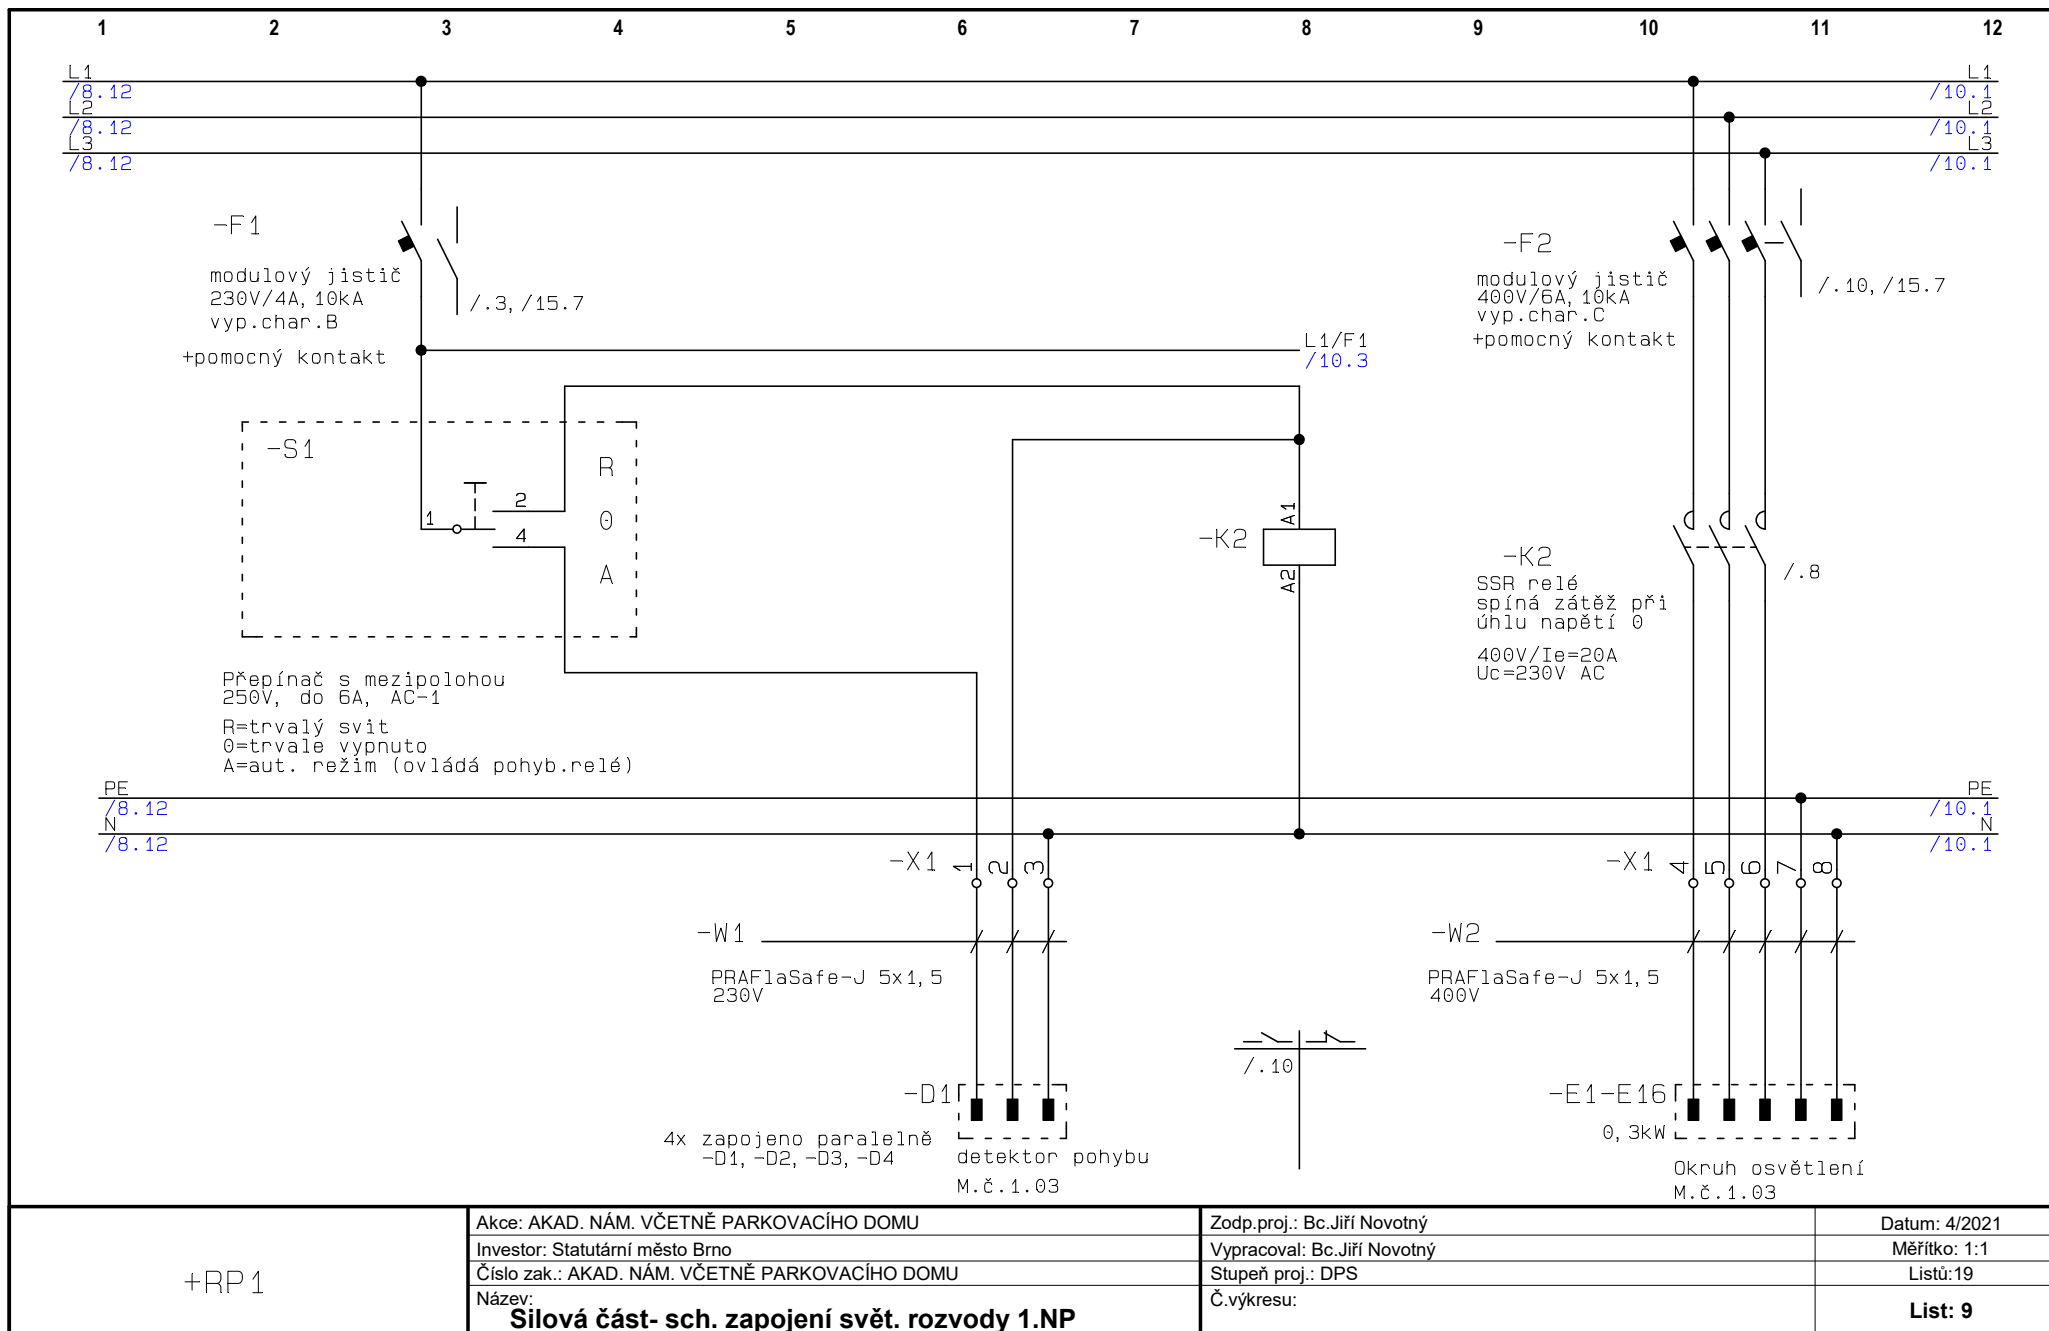

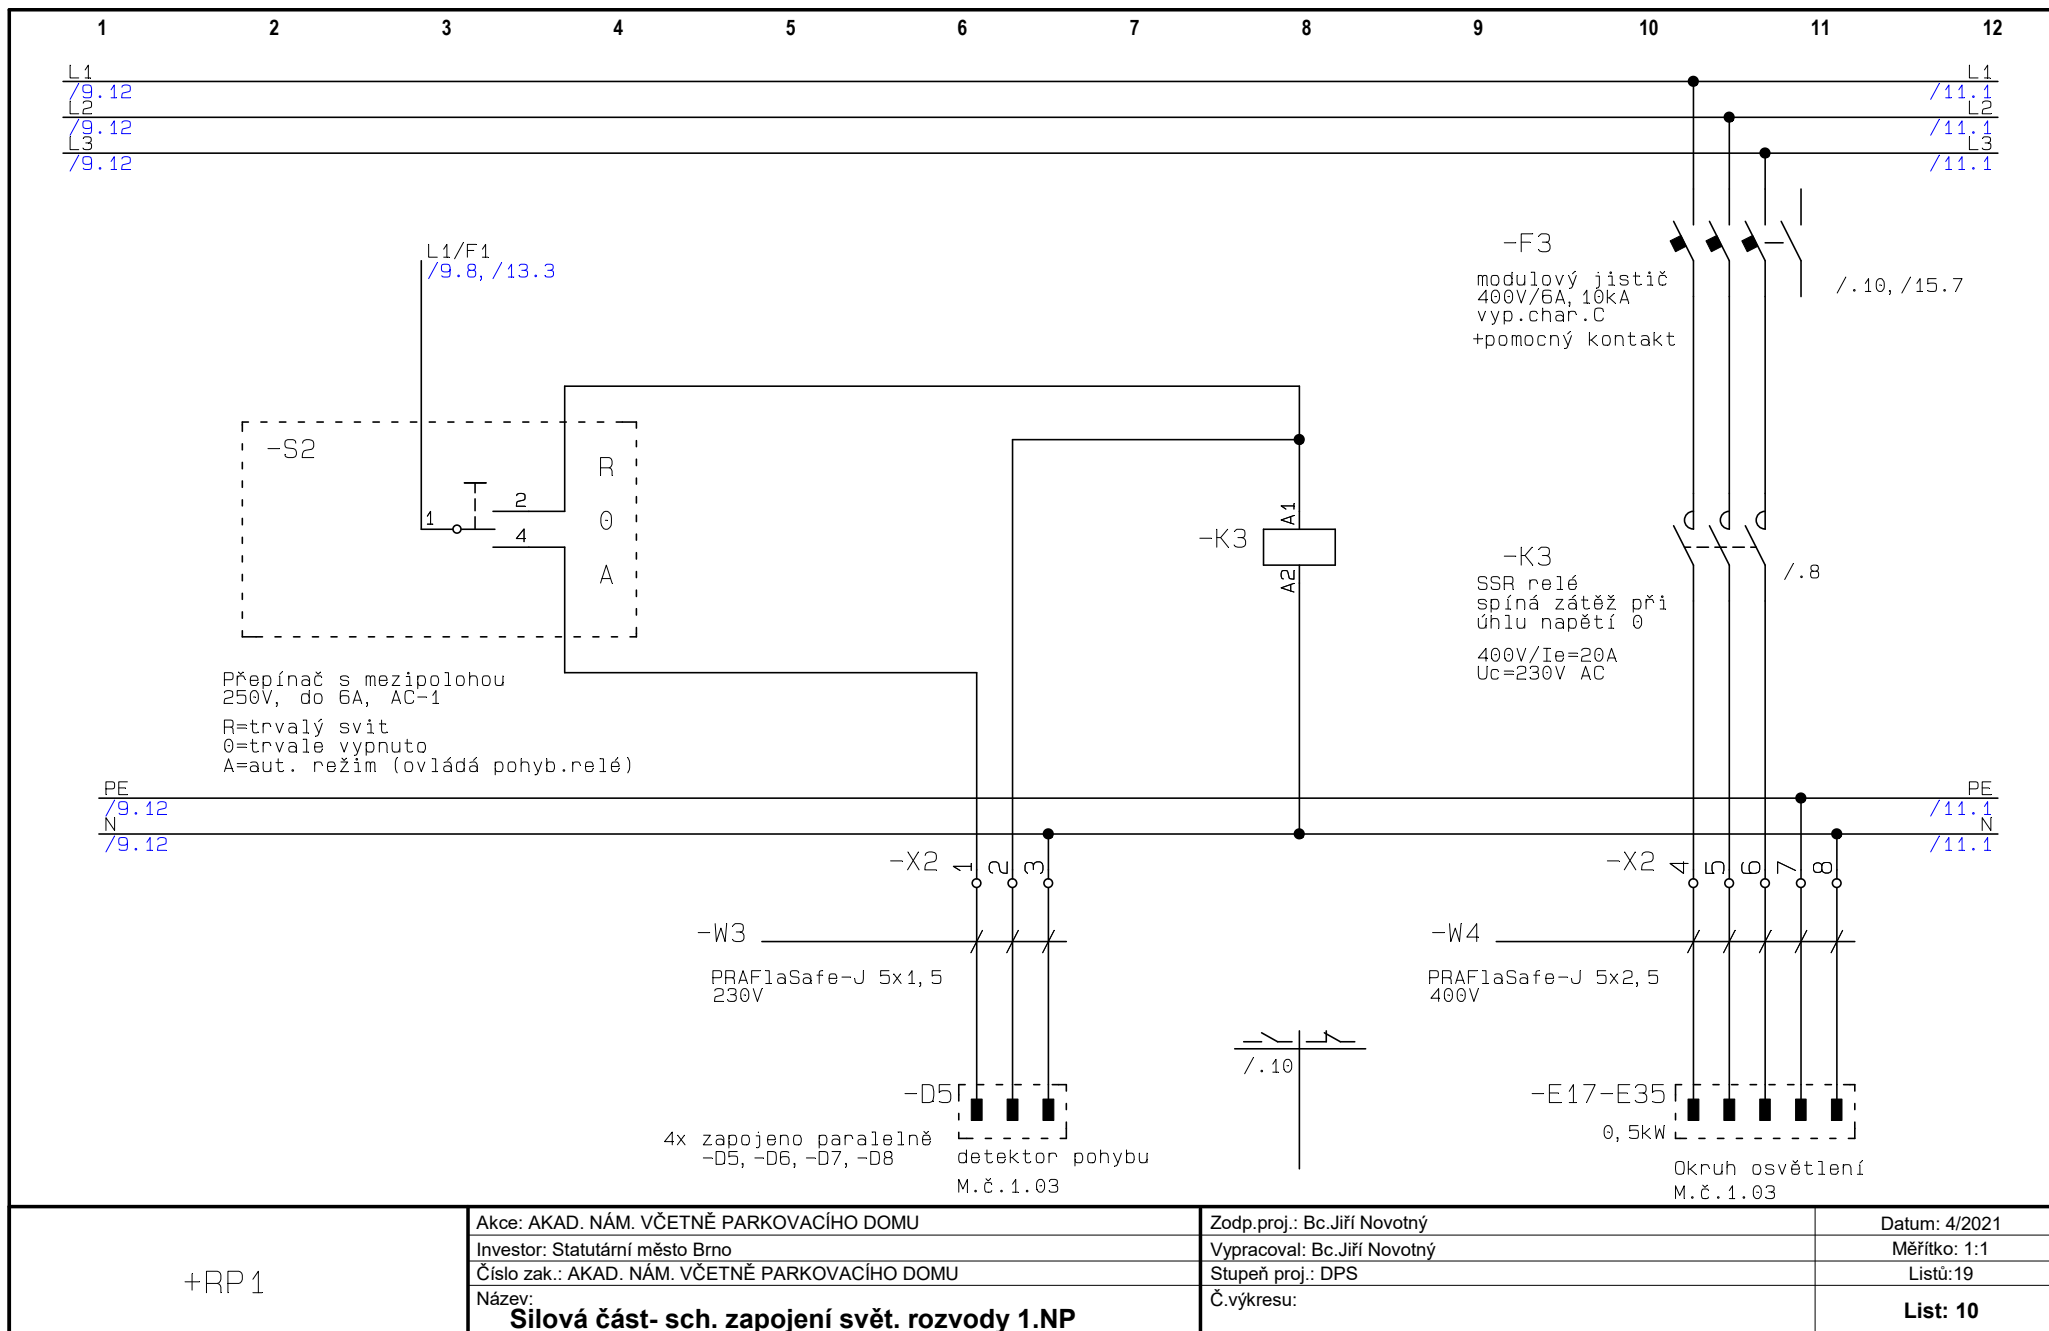



+RP1


Akce: AKAD. NÁM. VČETNĚ PARKOVACÍHO DOMU
Investor: Statutární město Brno
Číslo zak.: AKAD. NÁM. VČETNĚ PARKOVACÍHO DOMU
Název: Silová část- sch. zapojení svět. rozvody 1.NP


Zodp.proj.: Bc.Jiří Novotný
Vypracoval: Bc.Jiří Novotný
Stupeň proj.: DPS
Č.výkresu:


Datum: 4/2021
Měřítko: 1:1
Listů:19
List: 10

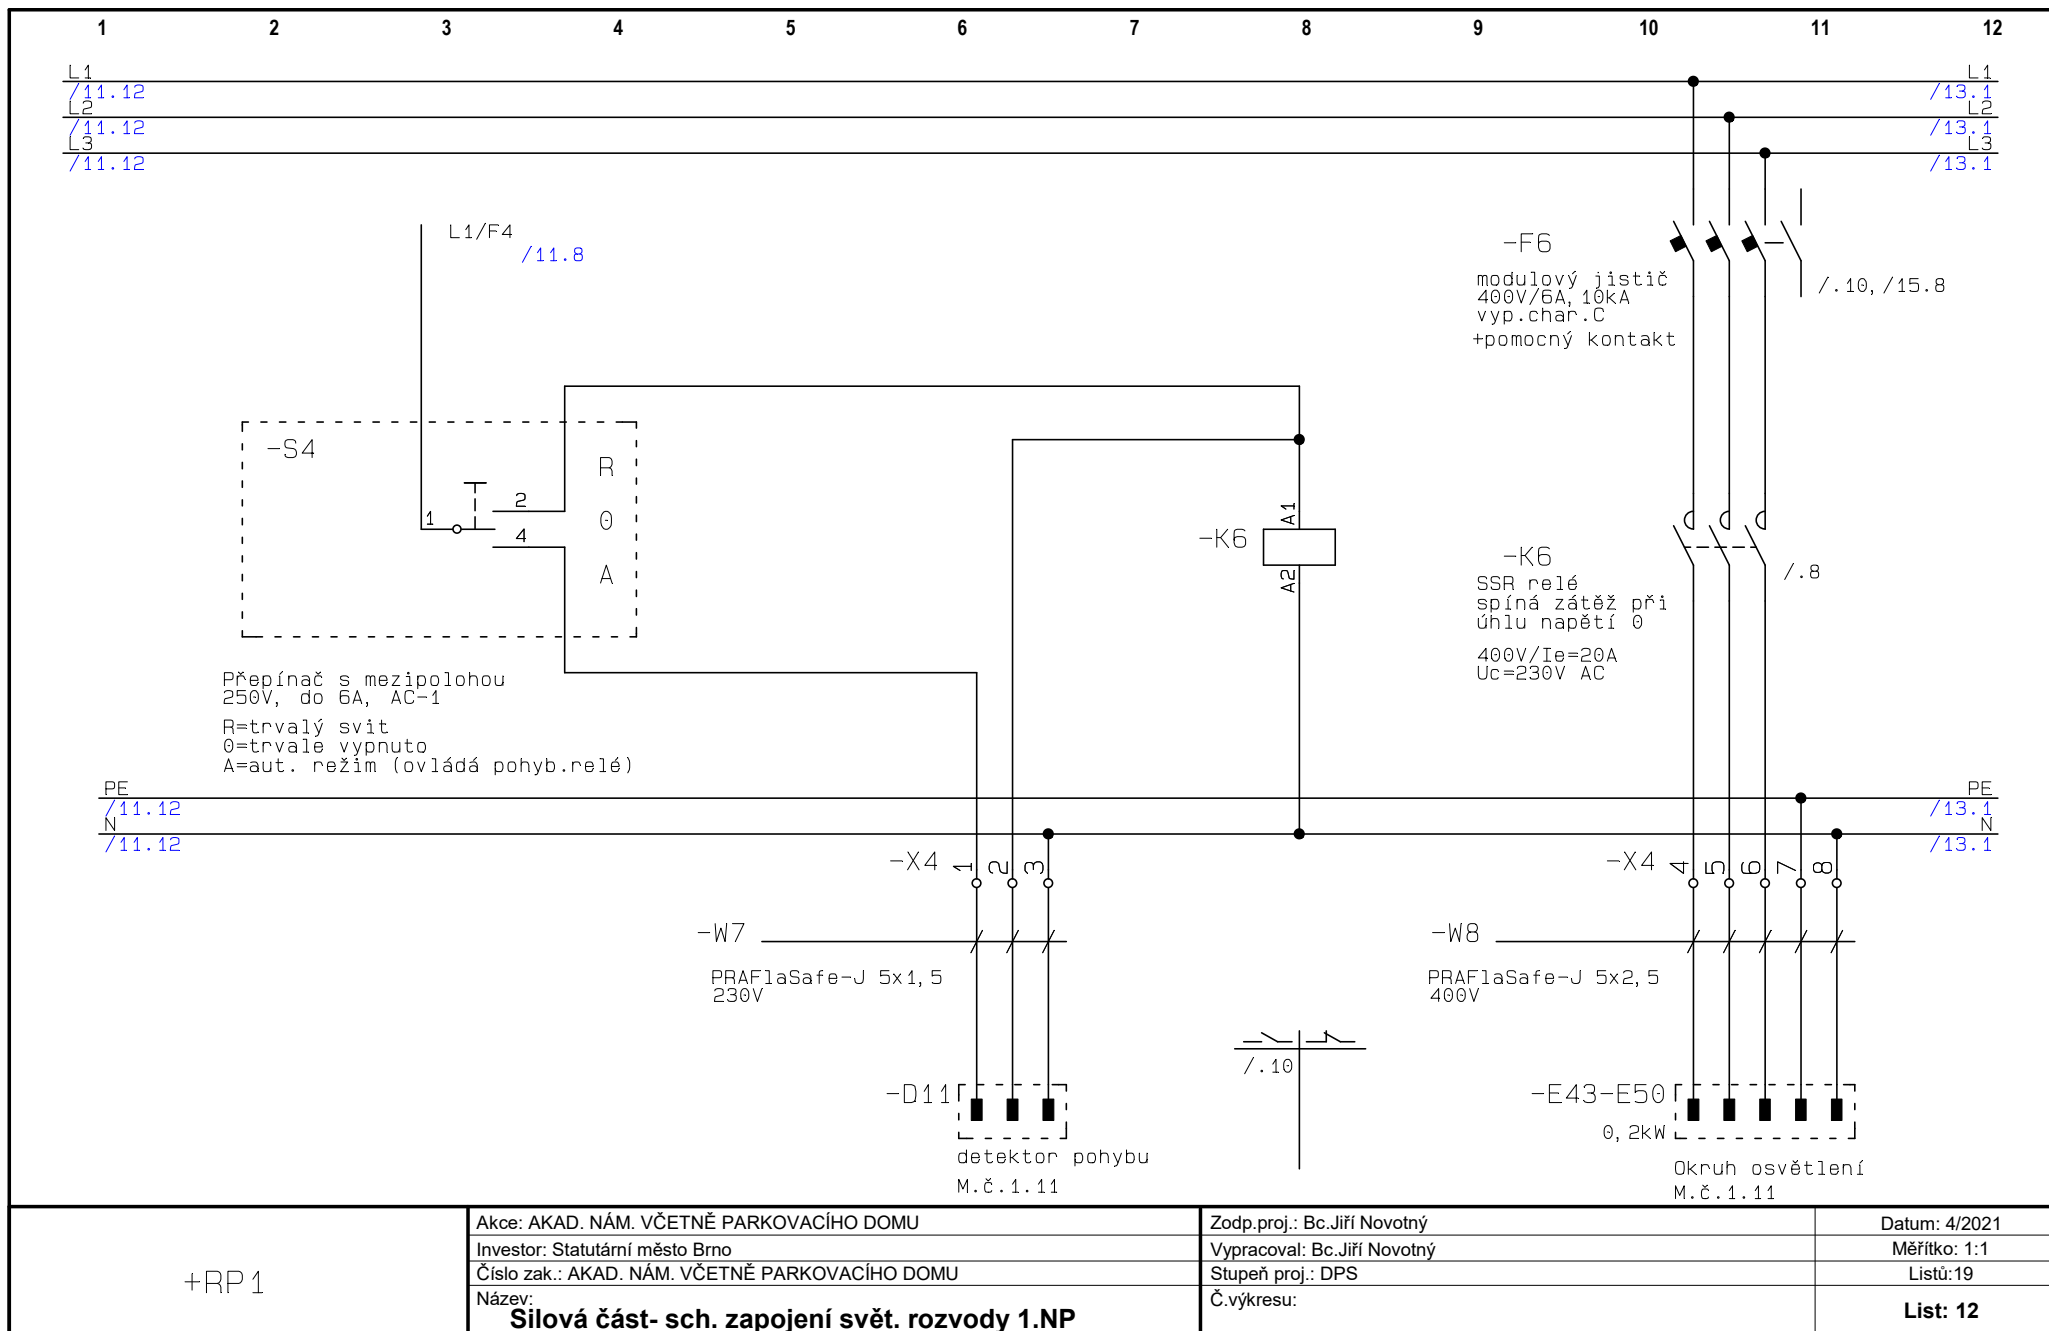


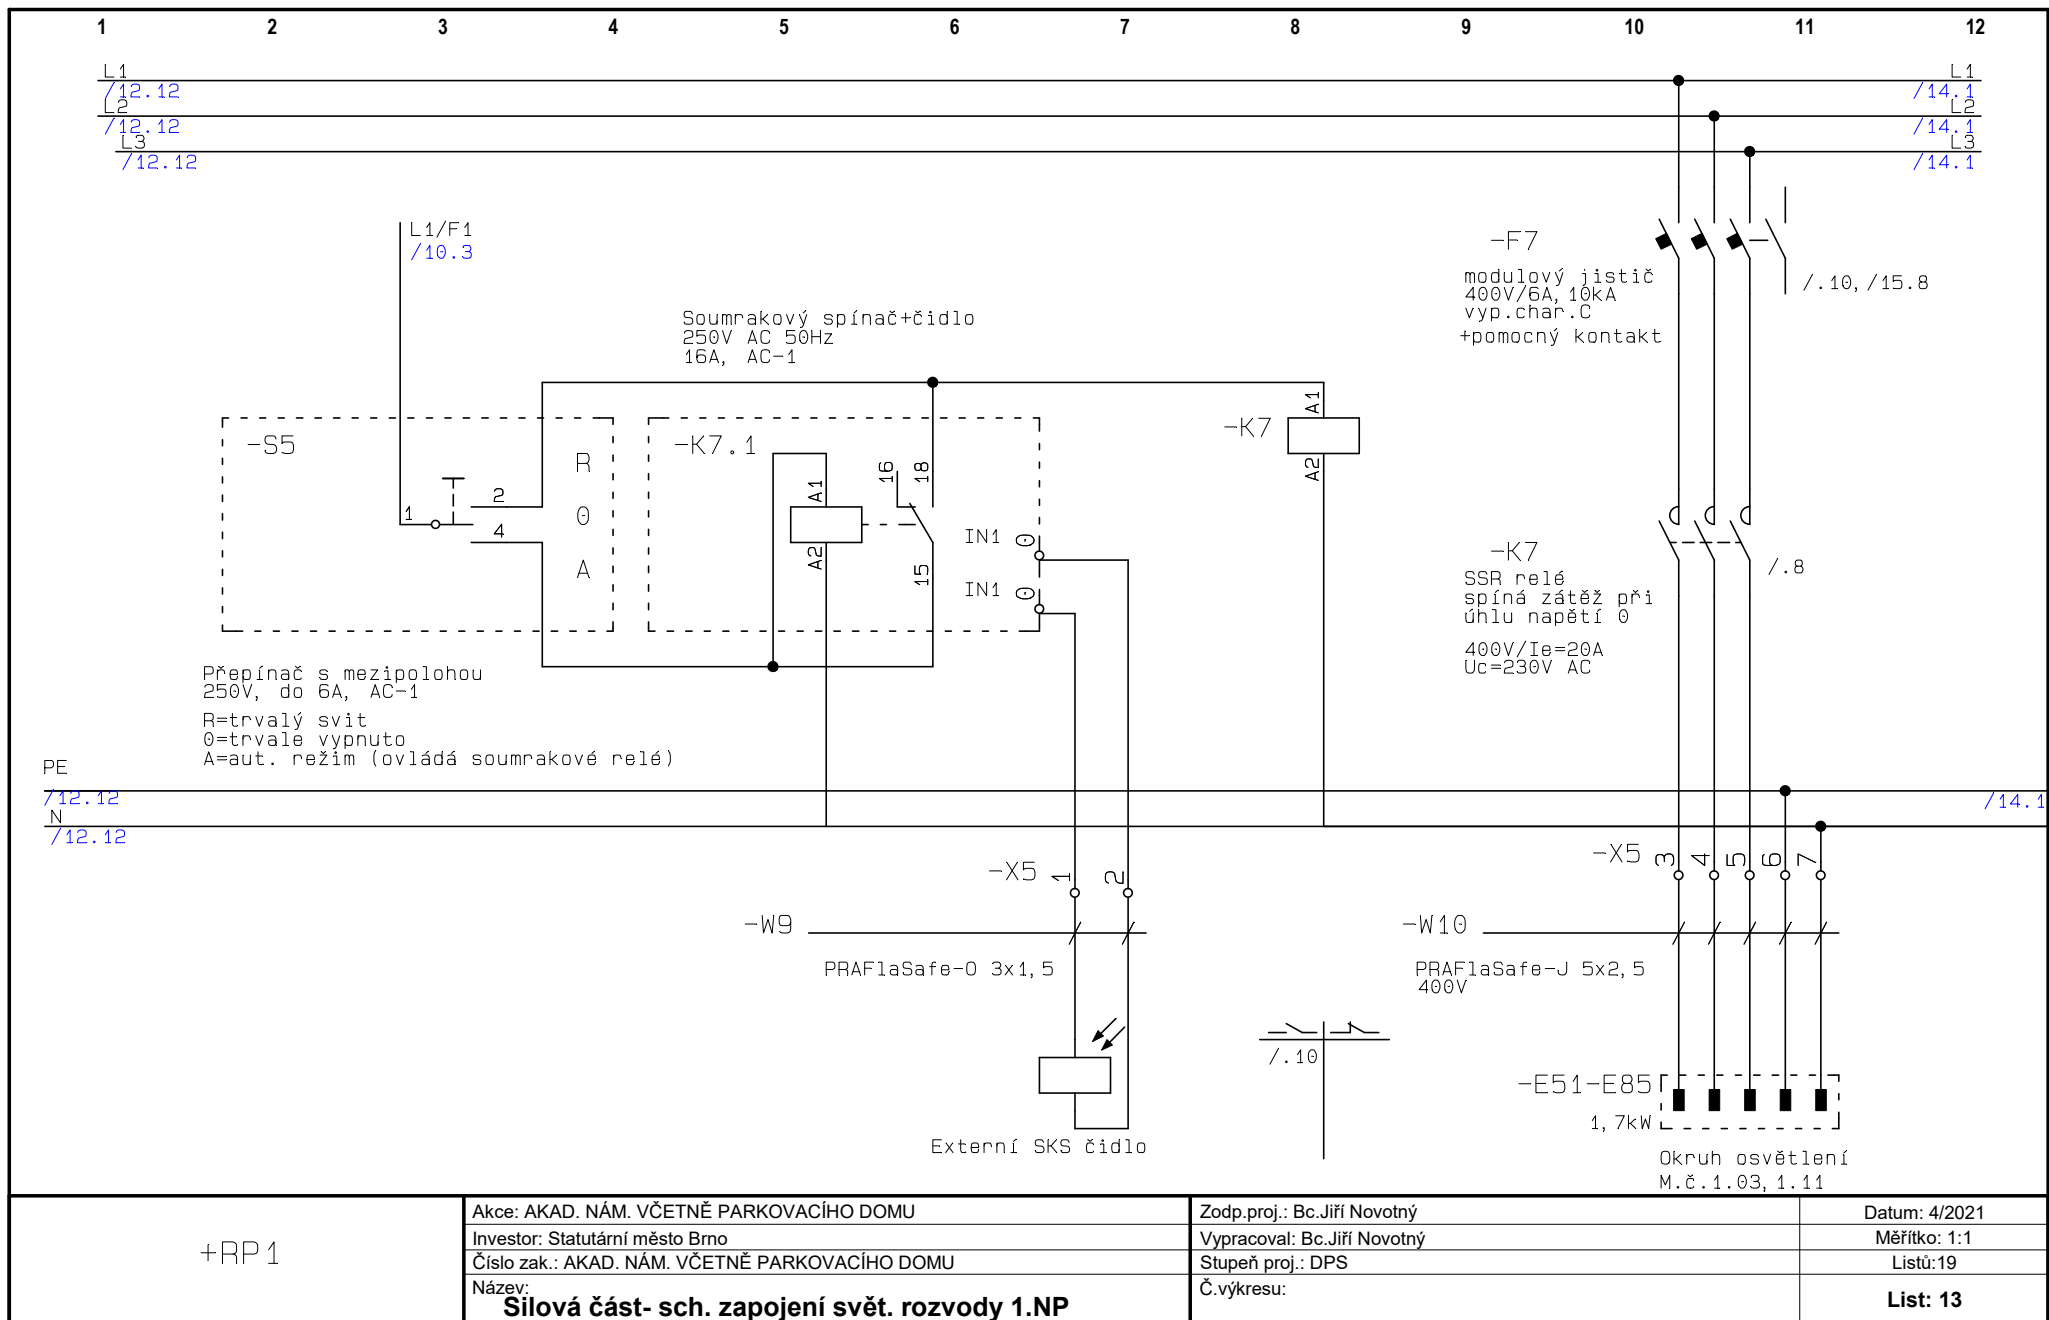

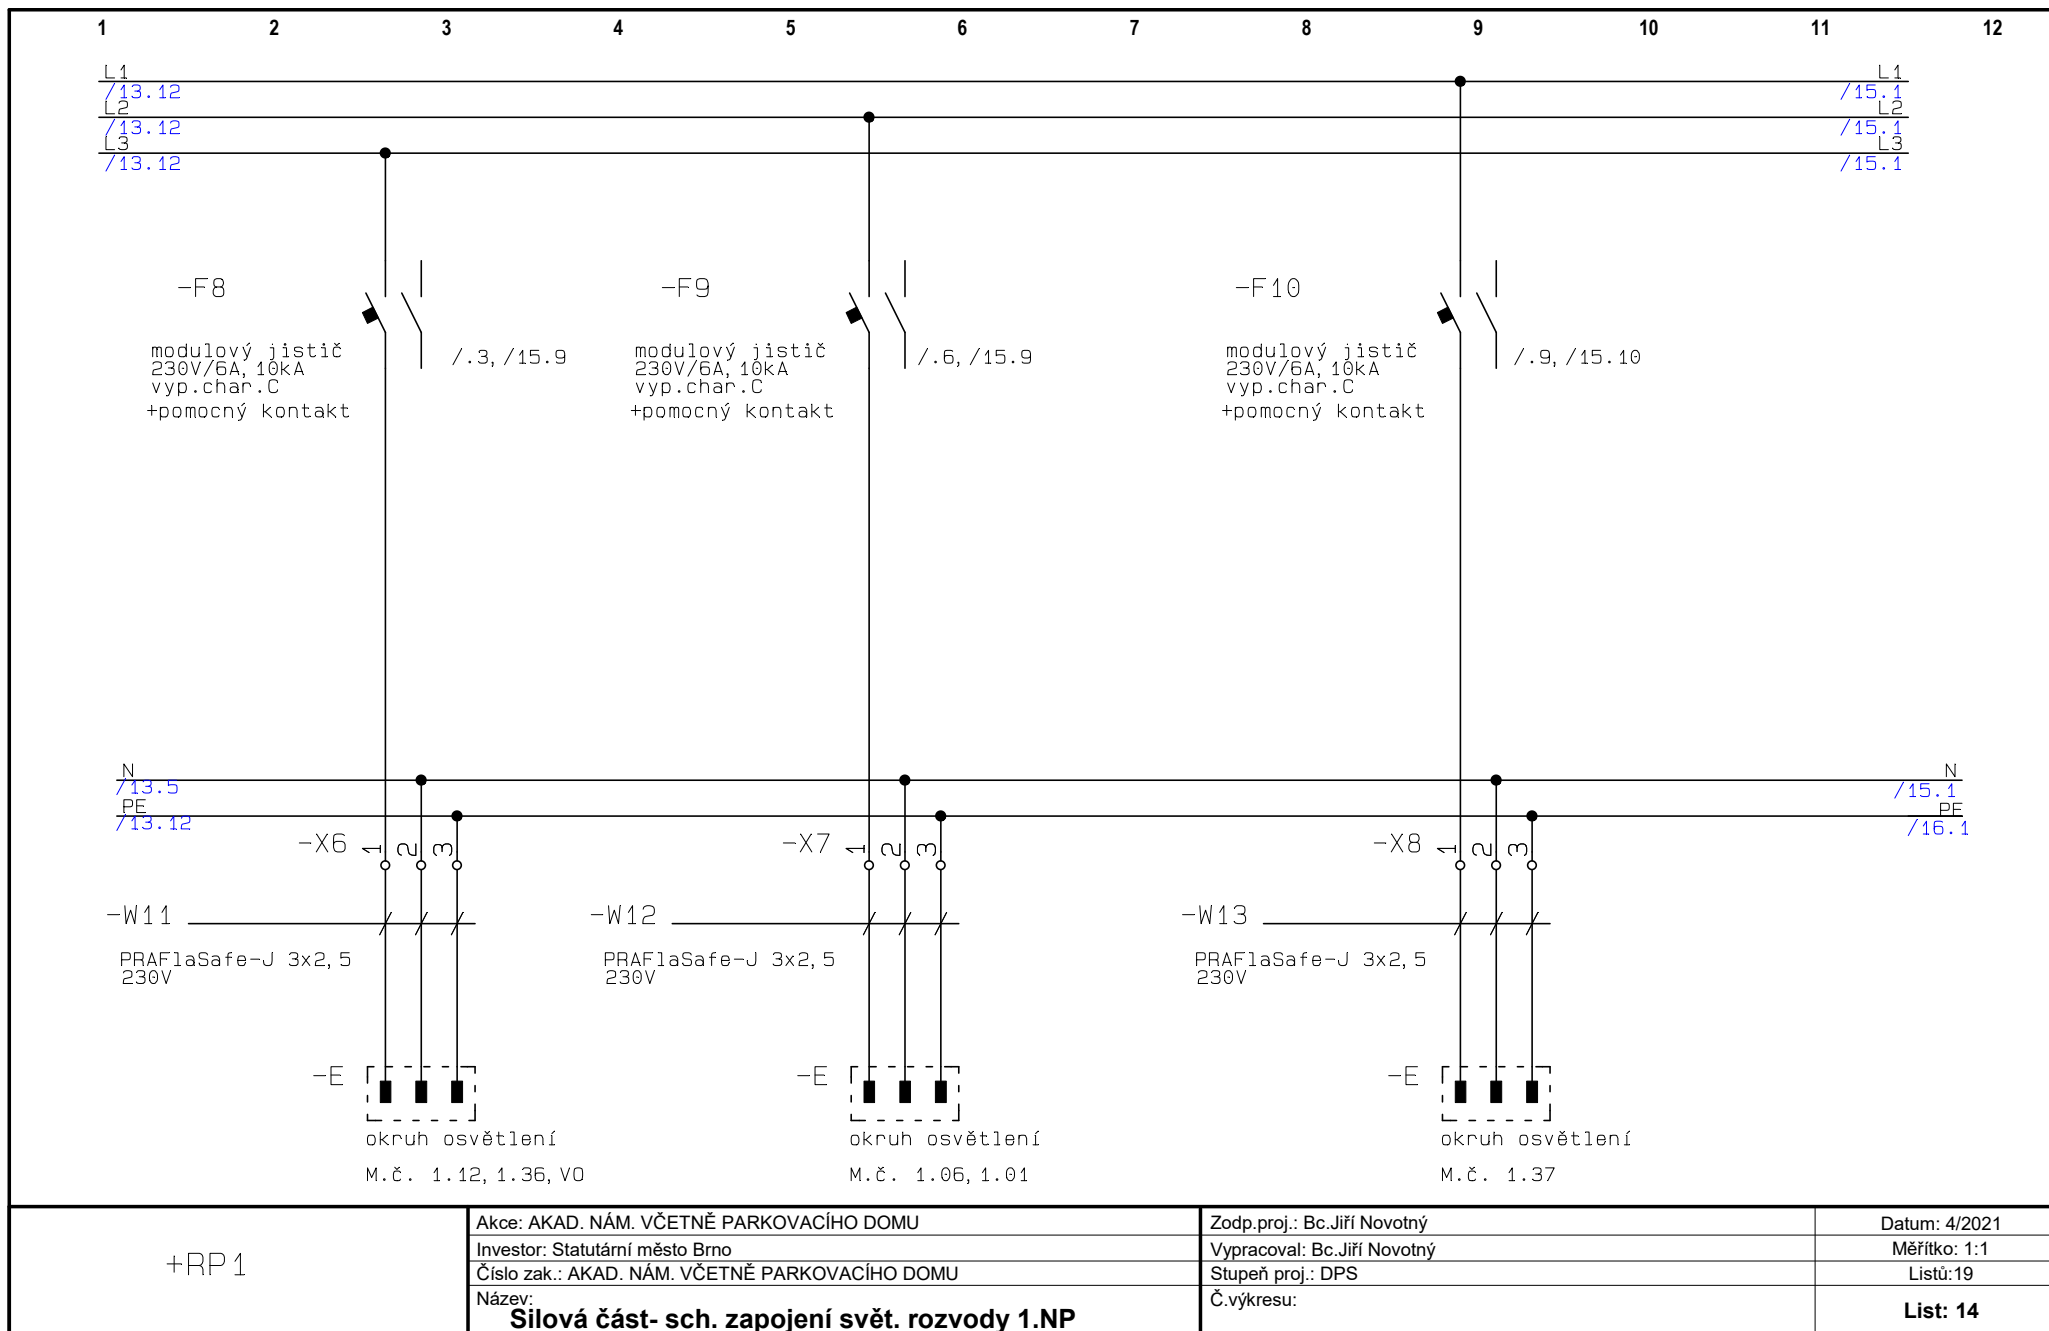

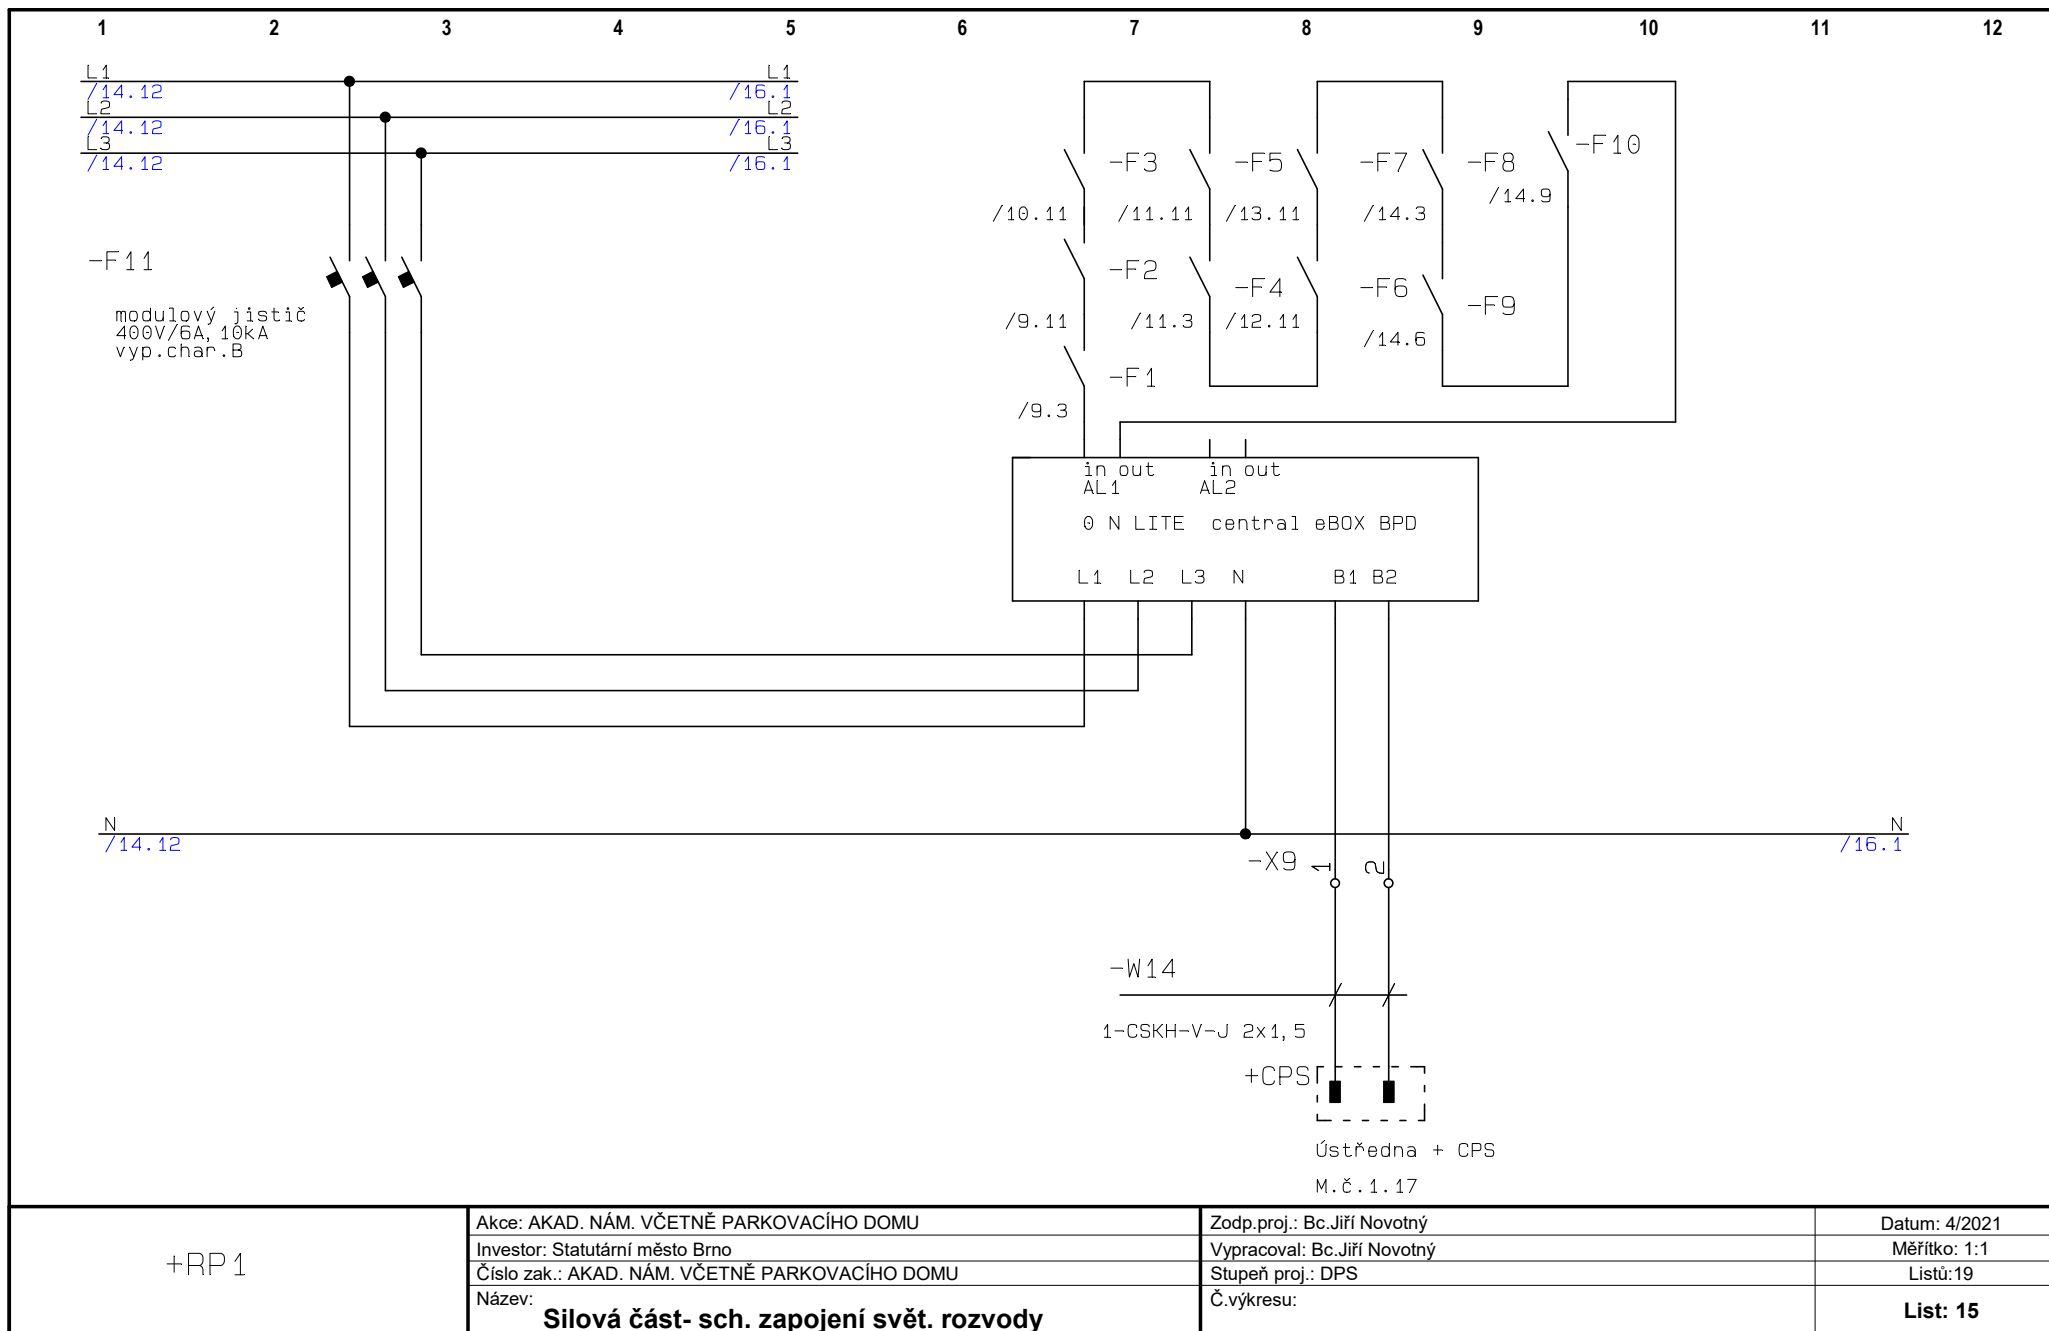

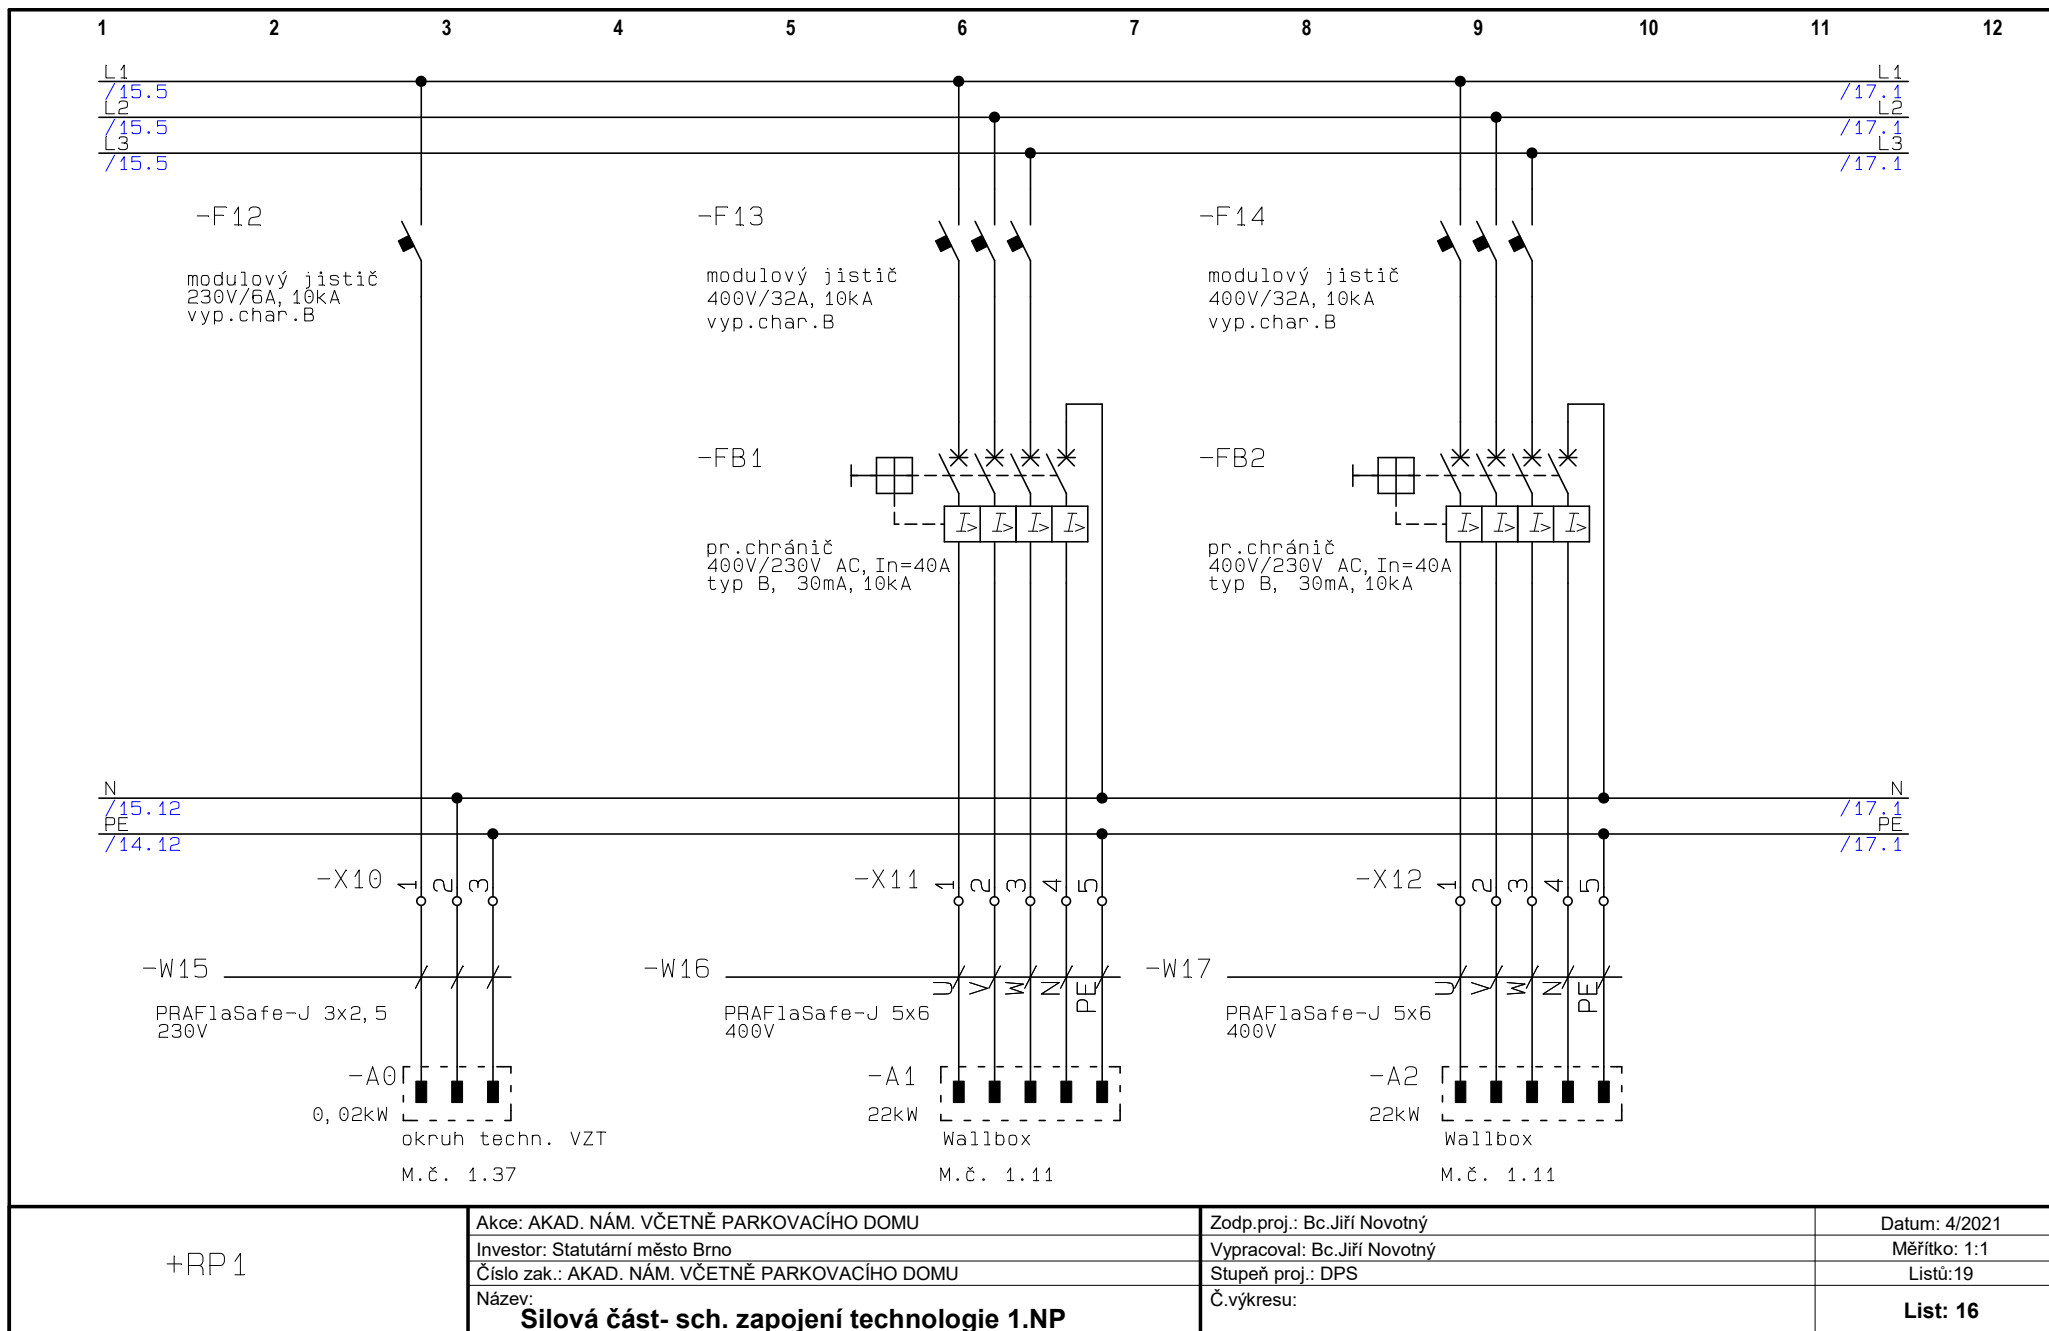

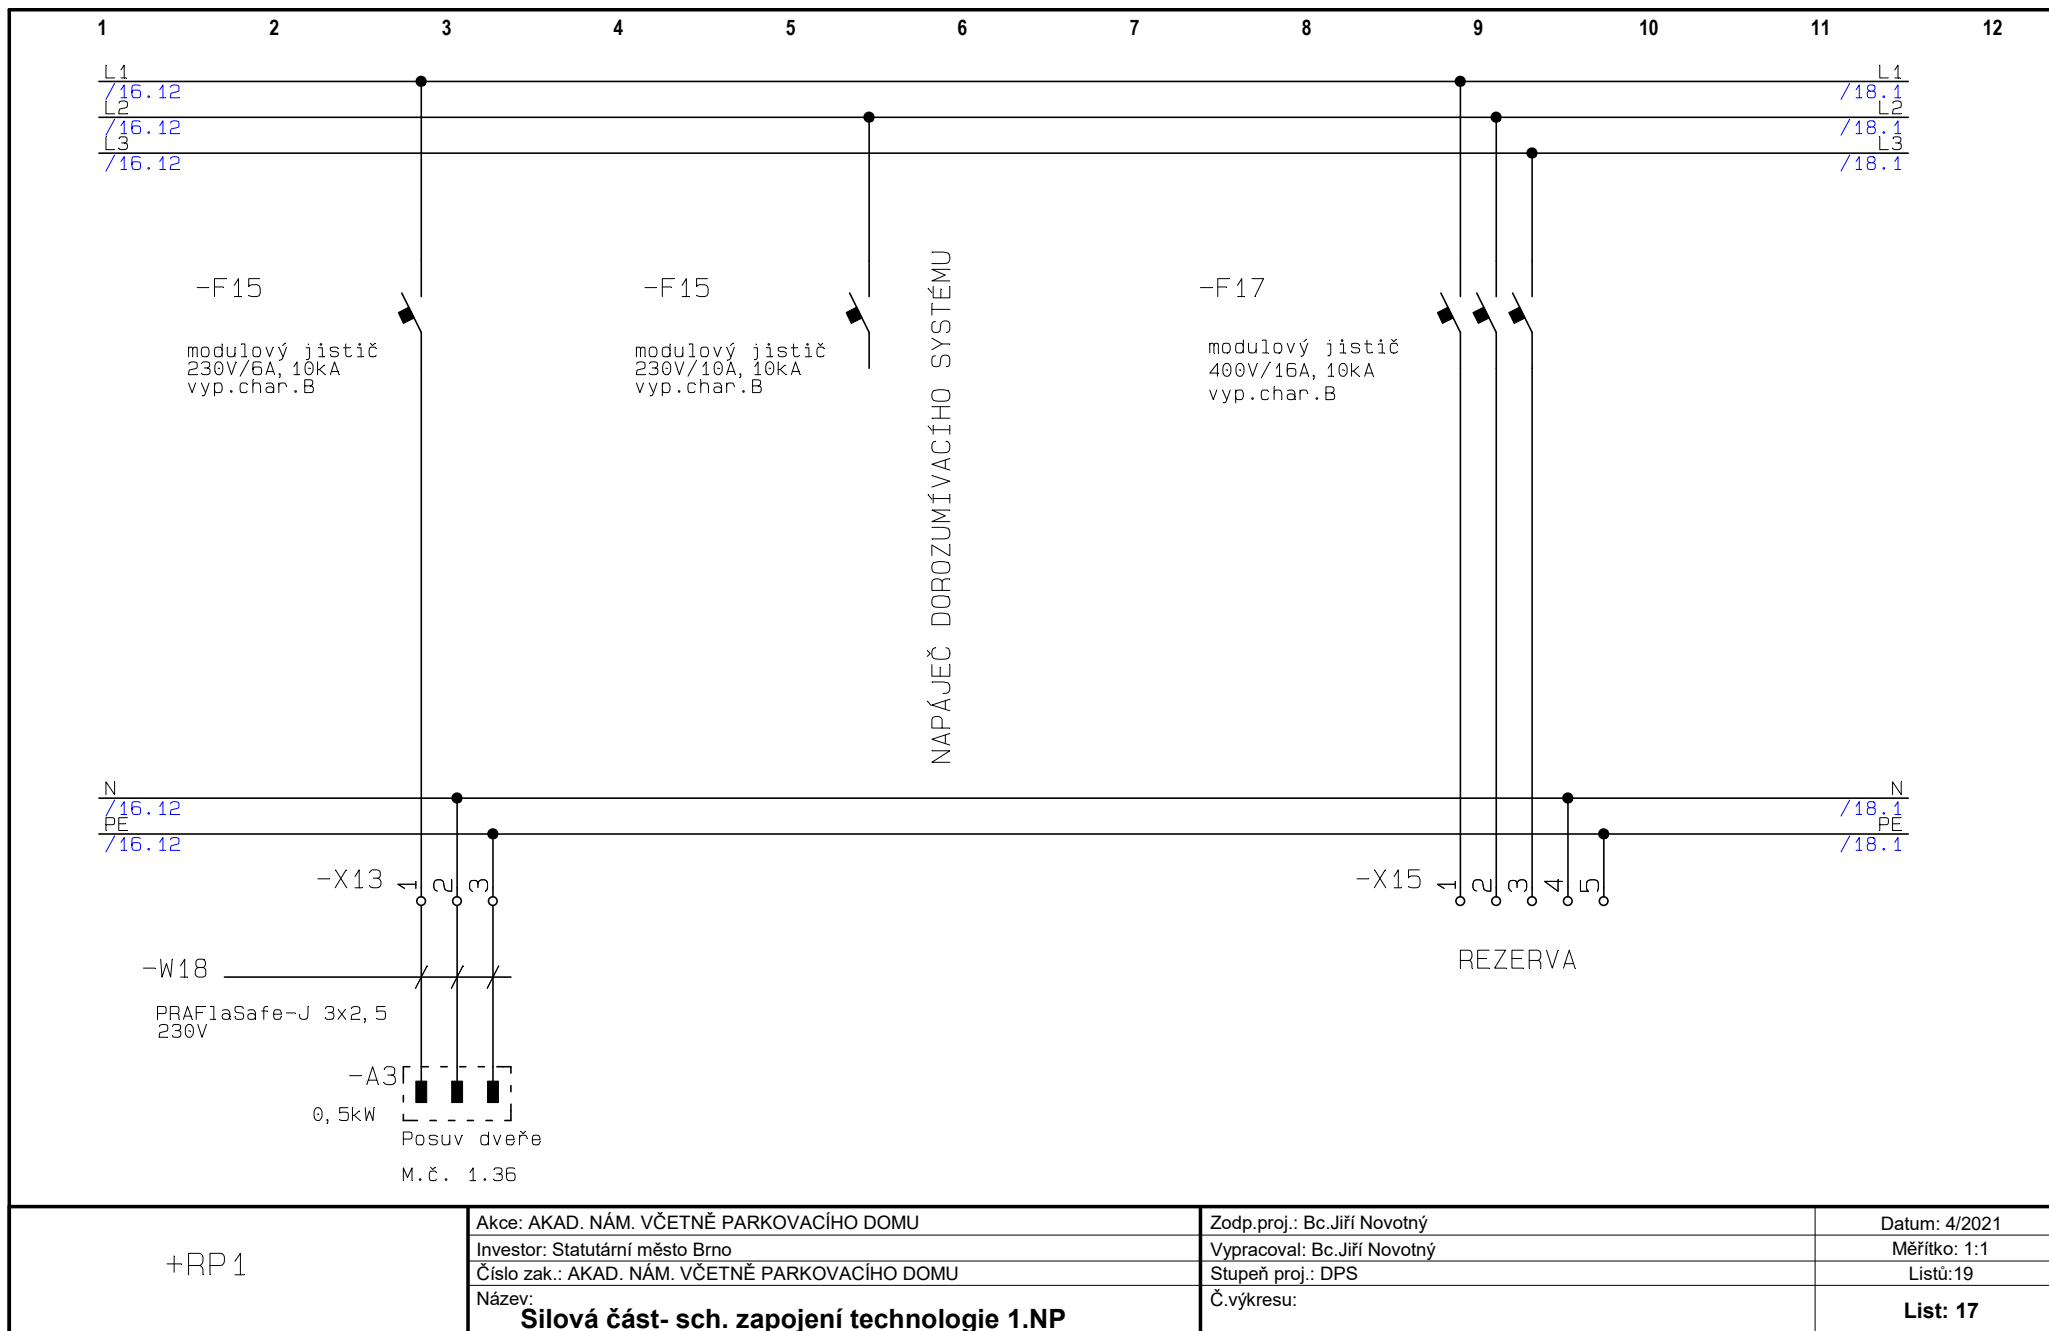



+RP1


Akce: AKAD. NÁM. VČETNĚ PARKOVACÍHO DOMU
Investor: Statutární město Brno
Číslo zak.: AKAD. NÁM. VČETNĚ PARKOVACÍHO DOMU
Název: **Silová část- sch. zapojení technologie 1.NP**

Zodp.proj.: Bc.Jiří Novotný
Vypracoval: Bc.Jiří Novotný
Stupeň proj.: DPS
Č.výkresu:

Datum: 4/2021
Měřítko: 1:1
Listů:19
List: 17

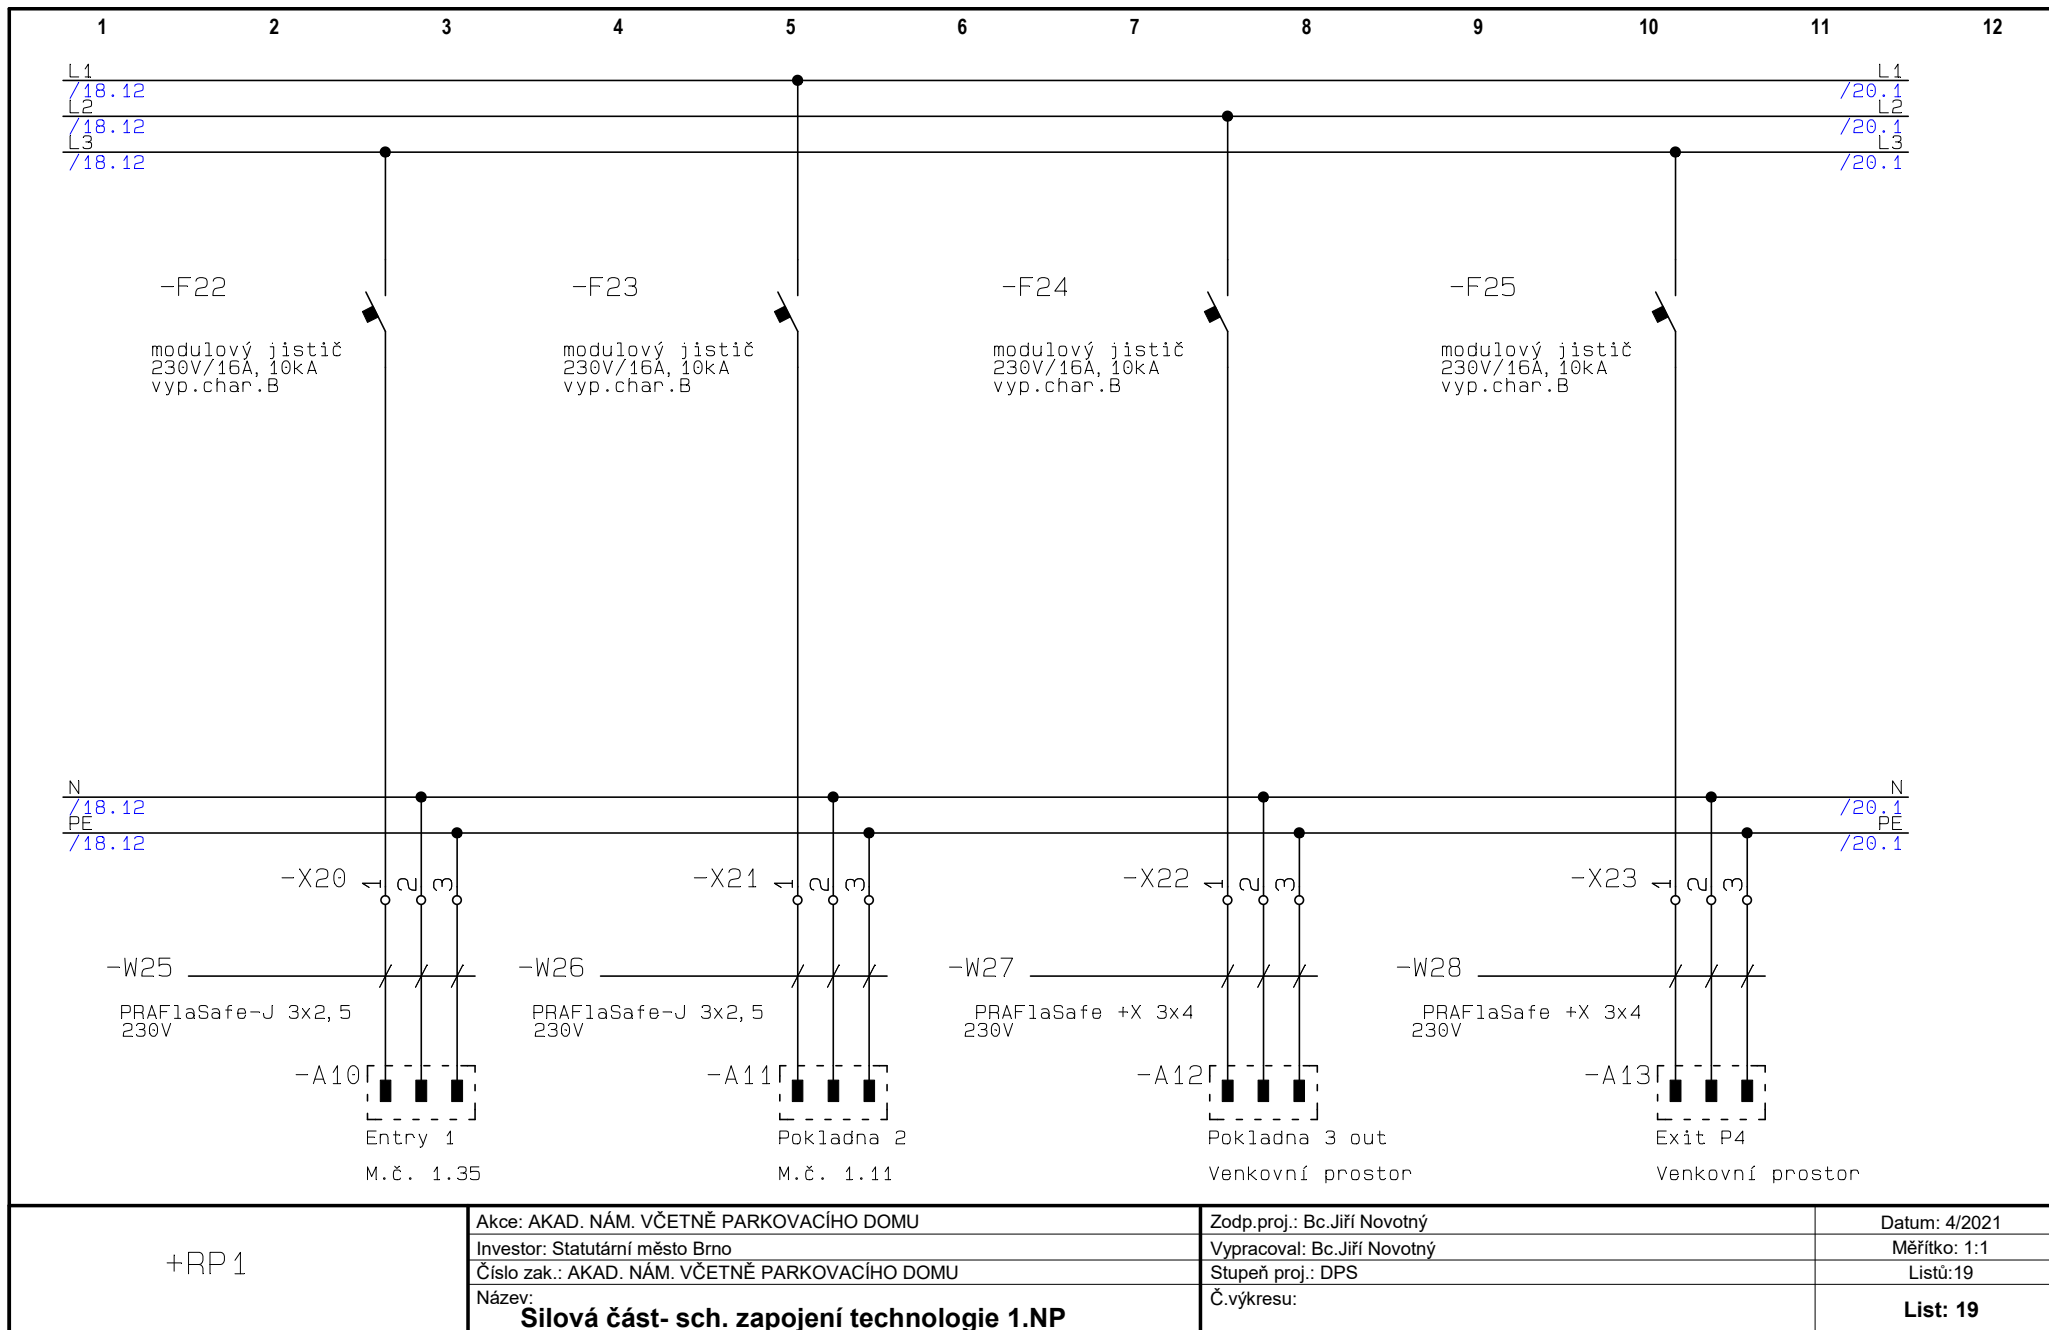

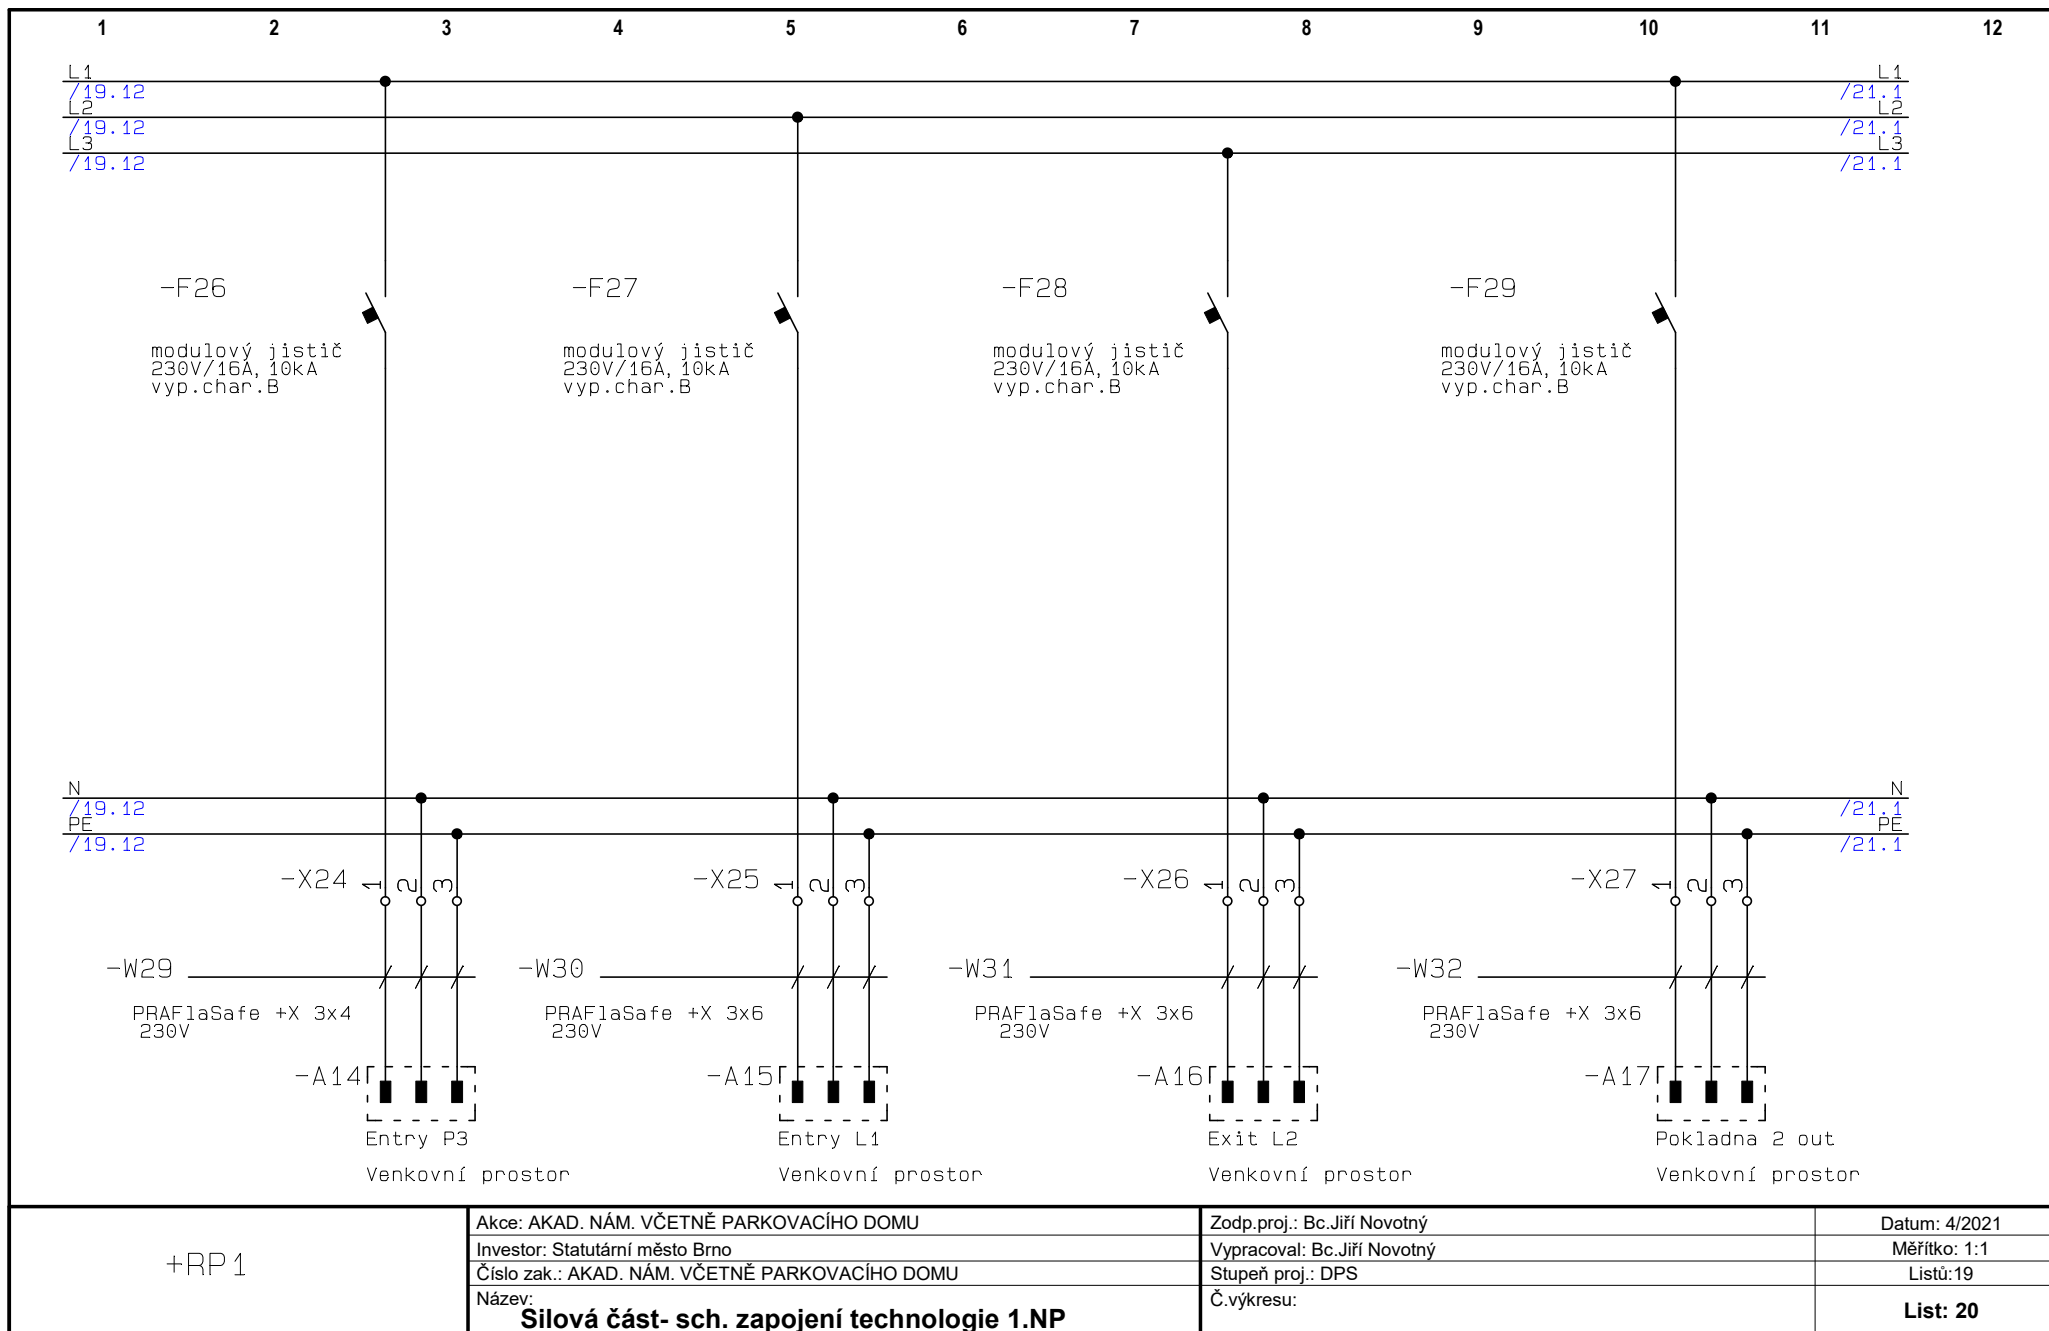

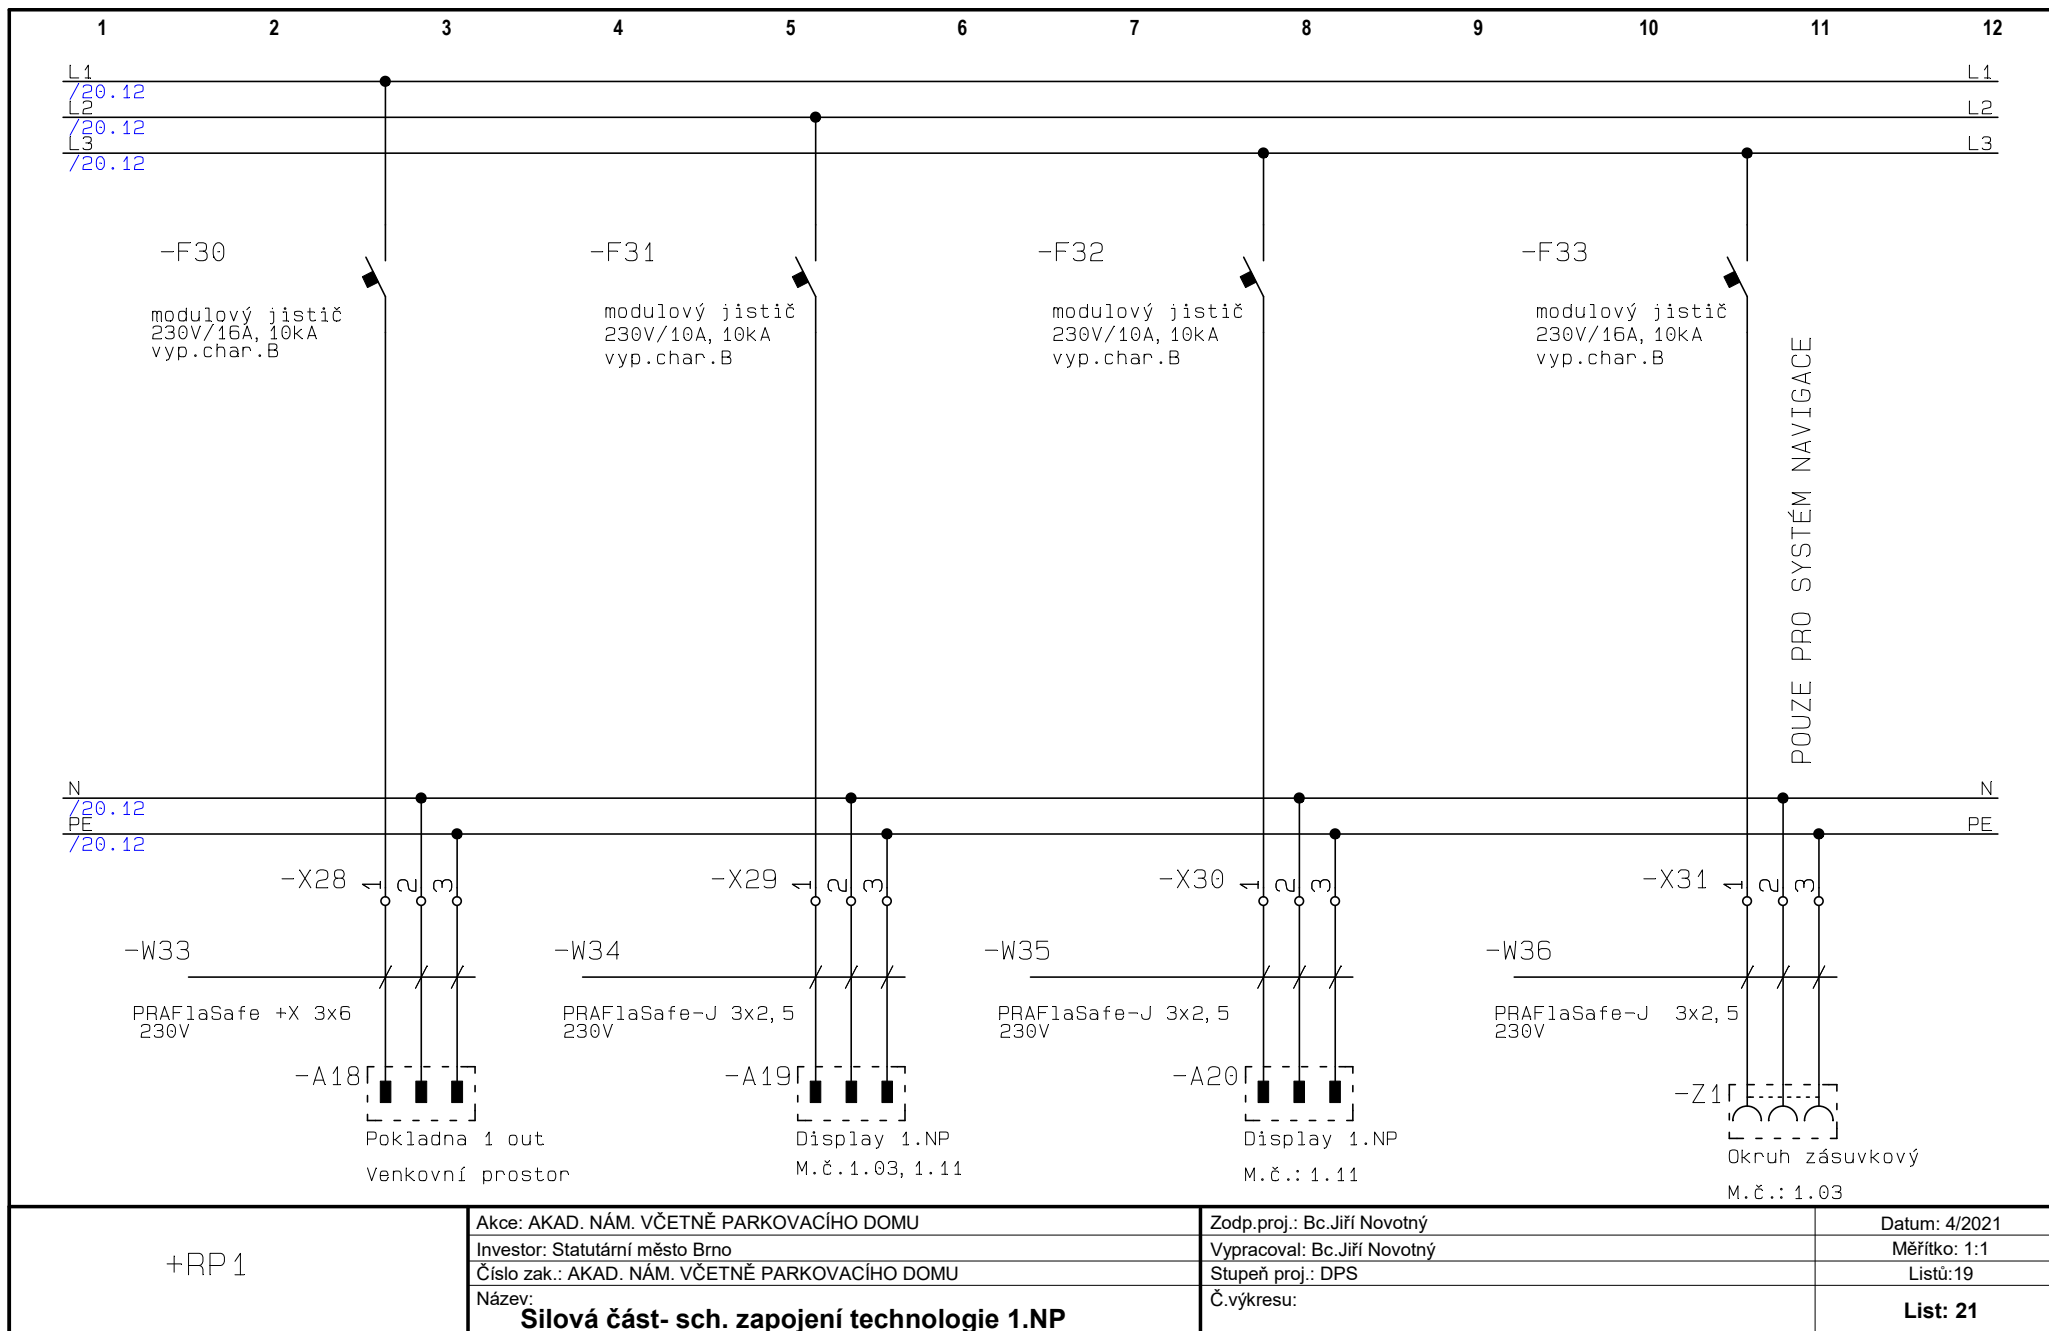

+RP1

Akce: AKAD. NÁM. VČETNĚ PARKOVACÍHO DOMU	Zodp.proj.: Bc.Jiří Novotný	Datum: 4/2021
Investor: Statutární město Brno	Vypracoval: Bc.Jiří Novotný	Měřítko: 1:1
Číslo zak.: AKAD. NÁM. VČETNĚ PARKOVACÍHO DOMU	Stupeň proj.: DPS	Listů: 19
Název: Silová část- sch. zapojení technologie 1.NP	Č.výkresu:	List: 21