LEGENDA MÍSTNOSTÍ 4.NP A STŘECHY

ČÍSLO MÍSTNOSTI	ÚČEL MÍSTNOSTI	PLOCHA m²	SVĚTLÁ VÝŠKA(mm)
4.01	SCHODIŠTĚ	23,41	2500
4.02	VÝTAH	4,34	
4.03	HROMADNÁ GARÁŽ A	1047,63	2500
4.04	RAMPY	72,23	2500
4.05	RAMPY	72,23	2500
4.06	SCHODIŠTĚ	29,00	2500
4.07	INSTALAČNÍ ŠACHTA	2,16	
4.08	INSTALAČNÍ ŠACHTA	2,16	
4.09	INSTALAČNÍ ŠACHTA	2,16	
4.10	INSTALAČNÍ ŠACHTA	2,16	
4.11	STŘECHA – PARKOVACÍ STÁNÍ	1086,31	
CELKEM		2344,04	

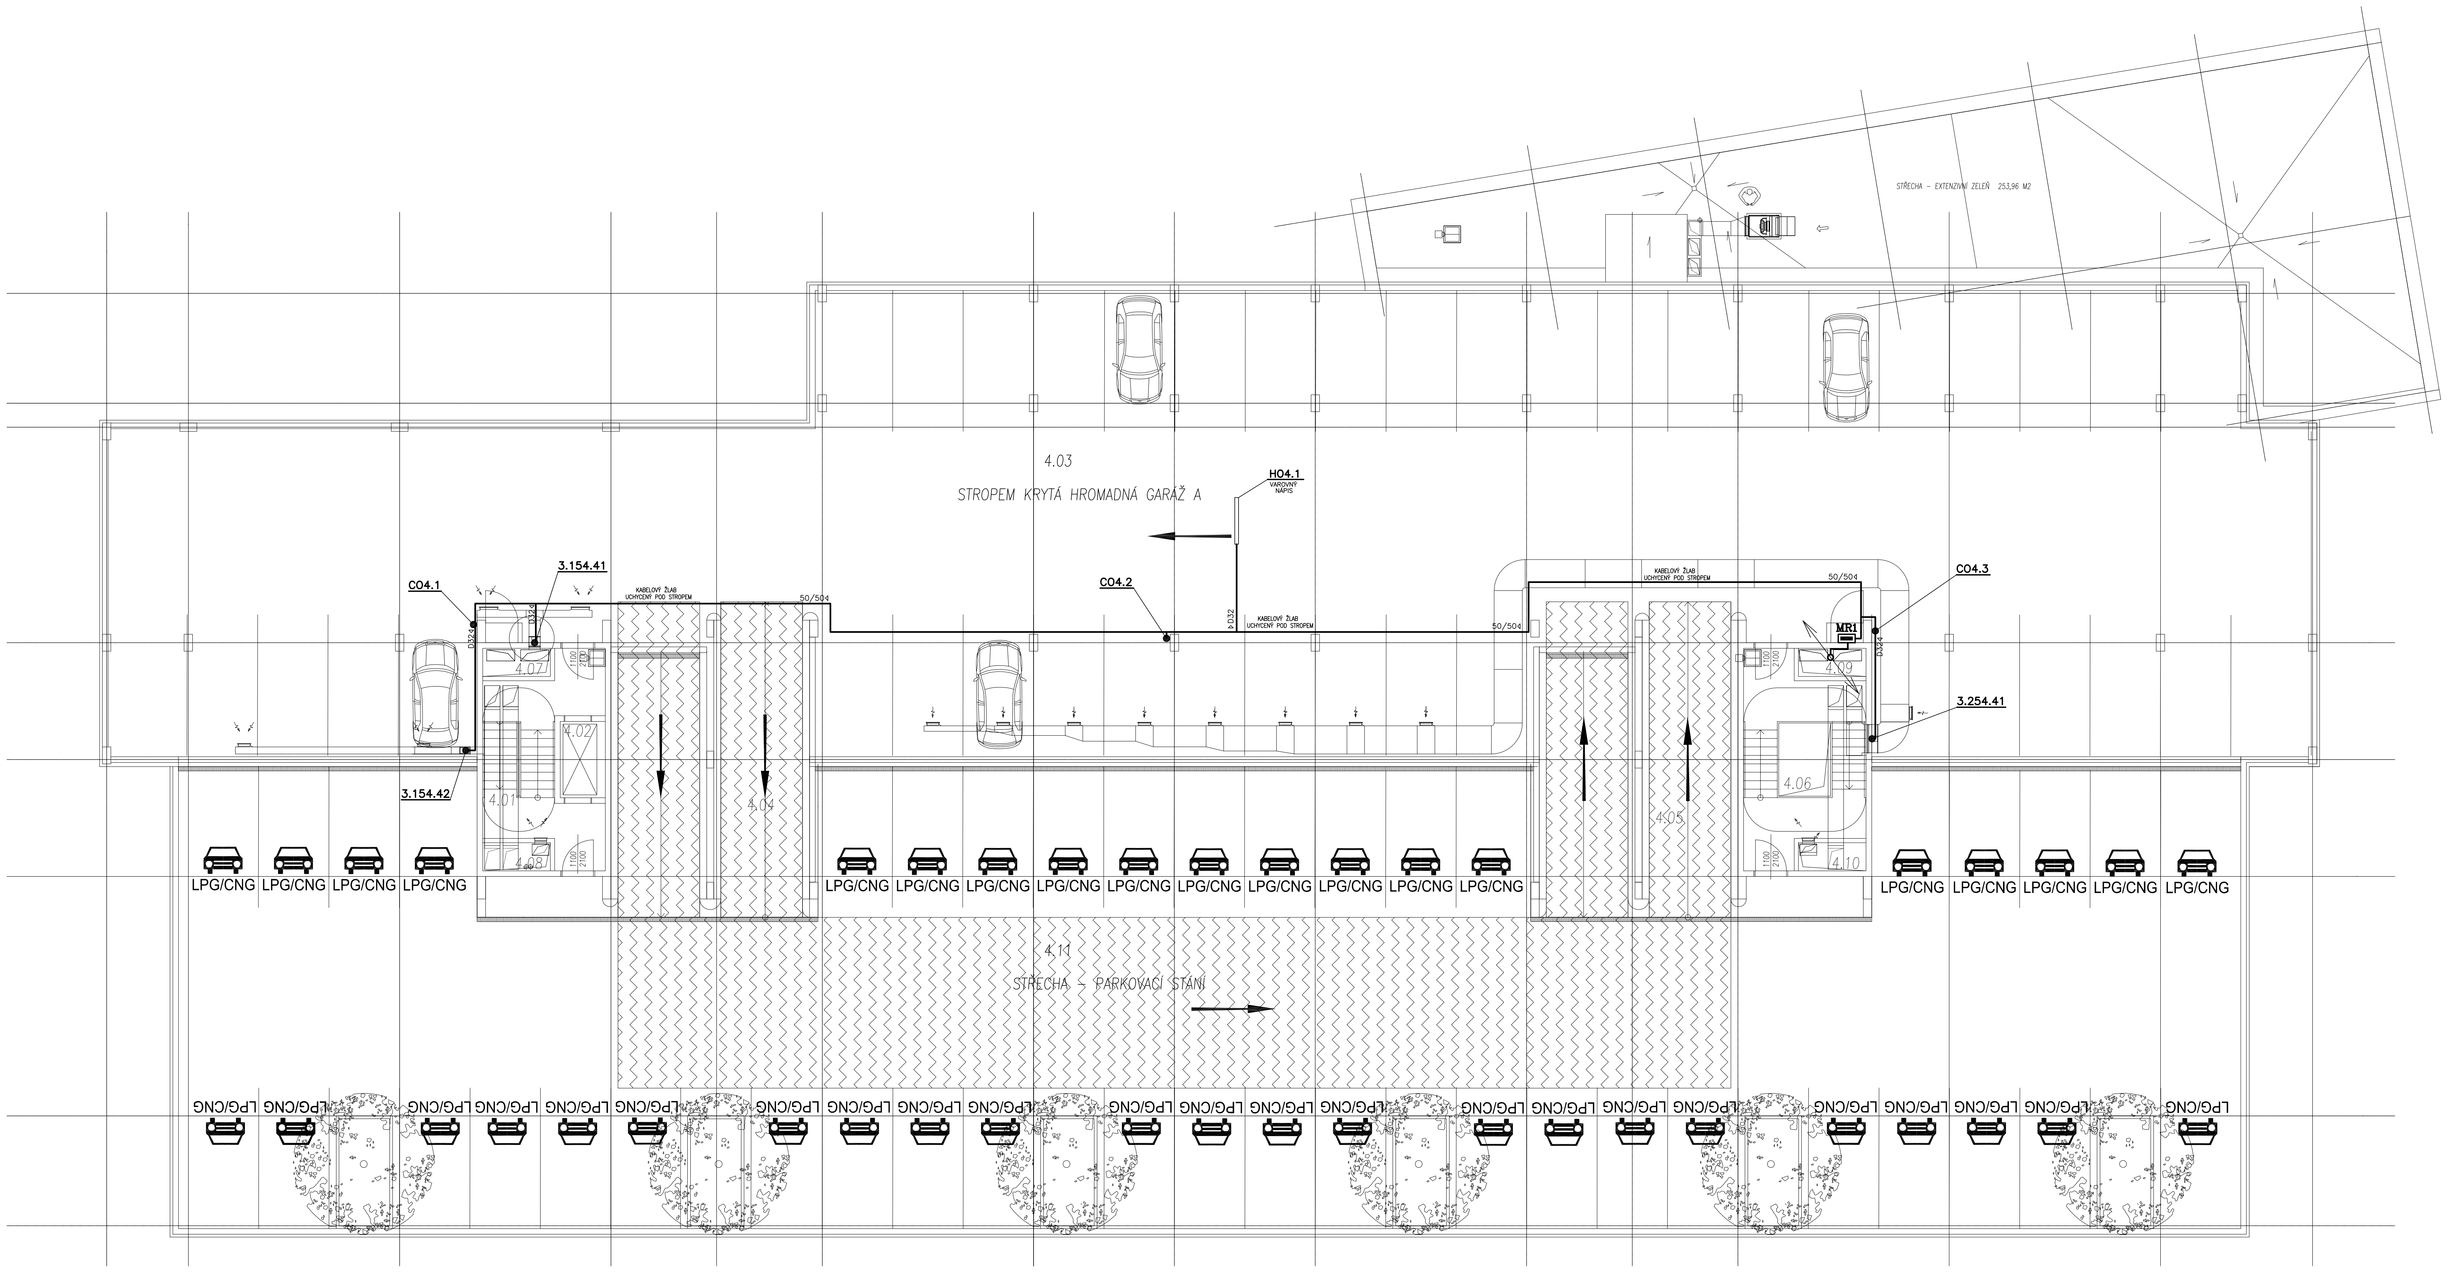

LEGENDA MaR

TRUBKA D32
ŽLAB 100.50/50 — HLAVNÍ KABELOVÉ TRASY (KABELY ULOŽENY VOLNĚ V KABELOVÉM ŽLABU NEBO V TRUBCE)

POZN.: DETEKTORY KONCENTRACE CO INSTALOVAT DO VÝŠKY 100–150 cm
PŘESNÉ UMÍSTĚNÍ ČIDEL V PROSTORU BUDE DOŘEŠENO
PŘÍMO NA STAVBĚ PO DOMLUVĚ S UŽIVATELEM

NAPĚŤOVÉ SOUSTAVY:
SILOVÁ – 3 NPE AC 50Hz, 400V / TN–S
OVLÁDACÍ – 1 NPE AC 50Hz, 230V / TN–S
– 1 AC 50Hz, 24V / FELV

OCHRANA PŘED NEBEZPEČNÝM DOTYKEM ŽIVÝCH ČÁSTÍ :
PODLE ČSN 33 2000–4–41, ed.3 čl.412.1 IZOLACÍ
čl.412.2 KRYTEM
OCHRANA PŘED NEBEZPEČNÝM DOTYKEM NEŽIVÝCH ČÁSTÍ :
PODLE ČSN 33 2000–4–41, ed.3 čl.413.1 AUTOMATICKÝM ODPOJENÍM OD ZDROJE
čl.413.1.6 DOPLŇUJÍCÍM POSPOJOVÁNÍM
OCHRANA PŘED NEBEZPEČNÝM DOTYKEM ŽIVÝCH I NEŽIVÝCH ČÁSTÍ PRO OBVODY FELV :
PODLE ČSN 33 2000–4–47 čl.471.3

ARCHITEKT MICHAL KRISTEN
ATELIÉR SVATOPLUKA ČECHA 35, 612 00 BRNO
TELEFON/FAX +420 549 259 045
ČESKÁ REPUBLIKA

ZHOTOVITEL: ATELIÉR, SVATOPLUKA ČECHA 35, 612 00 BRNO
GENERÁLNÍ PROJEKTANT: ING. ARCH. MICHAL KRISTEN
ZODPOVĚDNÝ PROJEKTANT: ING. JOSEF HRUŠKA
KONTROLOVAL: ING. JOSEF HRUŠKA
VYPRACOVAL: ING. JOSEF HRUŠKA
INVESTOR: Statutární město Brno

AKADEMICKÉ NÁMĚSTÍ VČETNĚ PARKOVACÍHO DOMU
BRNO, VEVEŘÍ, ŠUMAVSKÁ A BULÍNOVÁ, k.ú. VEVEŘÍ A ŽABOVŘESKY

STUPEŇ PROJEKTU: PROJEKT PRO PROVEDENÍ STAVBY
ZAKÁZKOVÉ ČÍSLO: M19_461
DATUM: 04/2021

SO 02 PARKOVACÍ DŮM S VEŘEJNOU VYBAVENOSTÍ
PŮDORYS 4.NP — MĚŘENÍ A REGULACE

MĚŘÍTKO: 1:100
ČÍSLO VÝKRESU: SO 02.MAR–107