
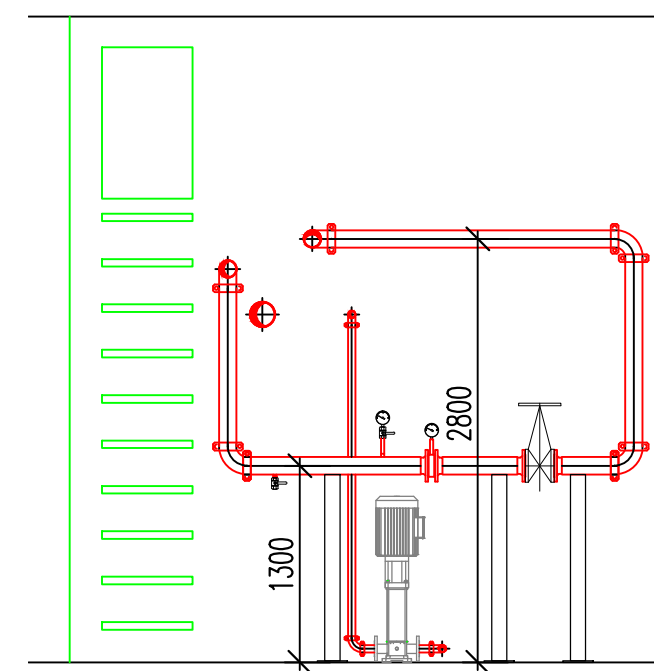
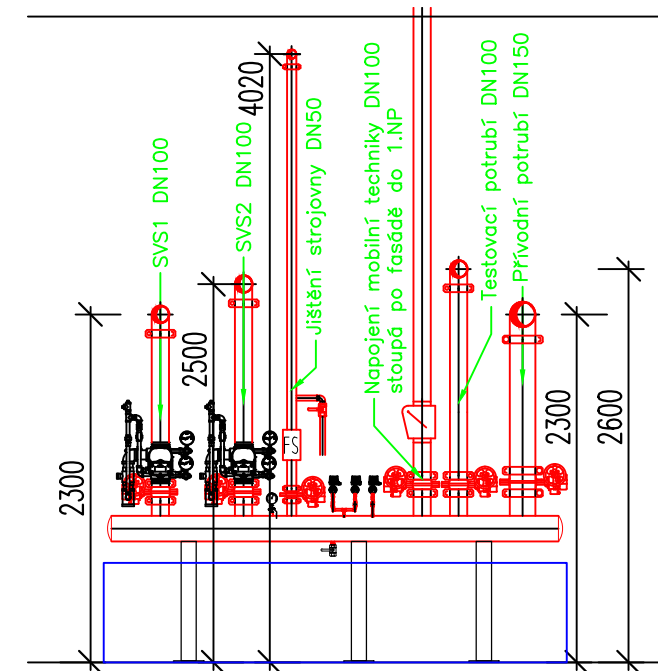


POHLED NA ROZDĚLOVAČ POHLED NA TEST


POHLED NA TEST


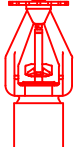



PŮDORYS JIŠTĚNÍ

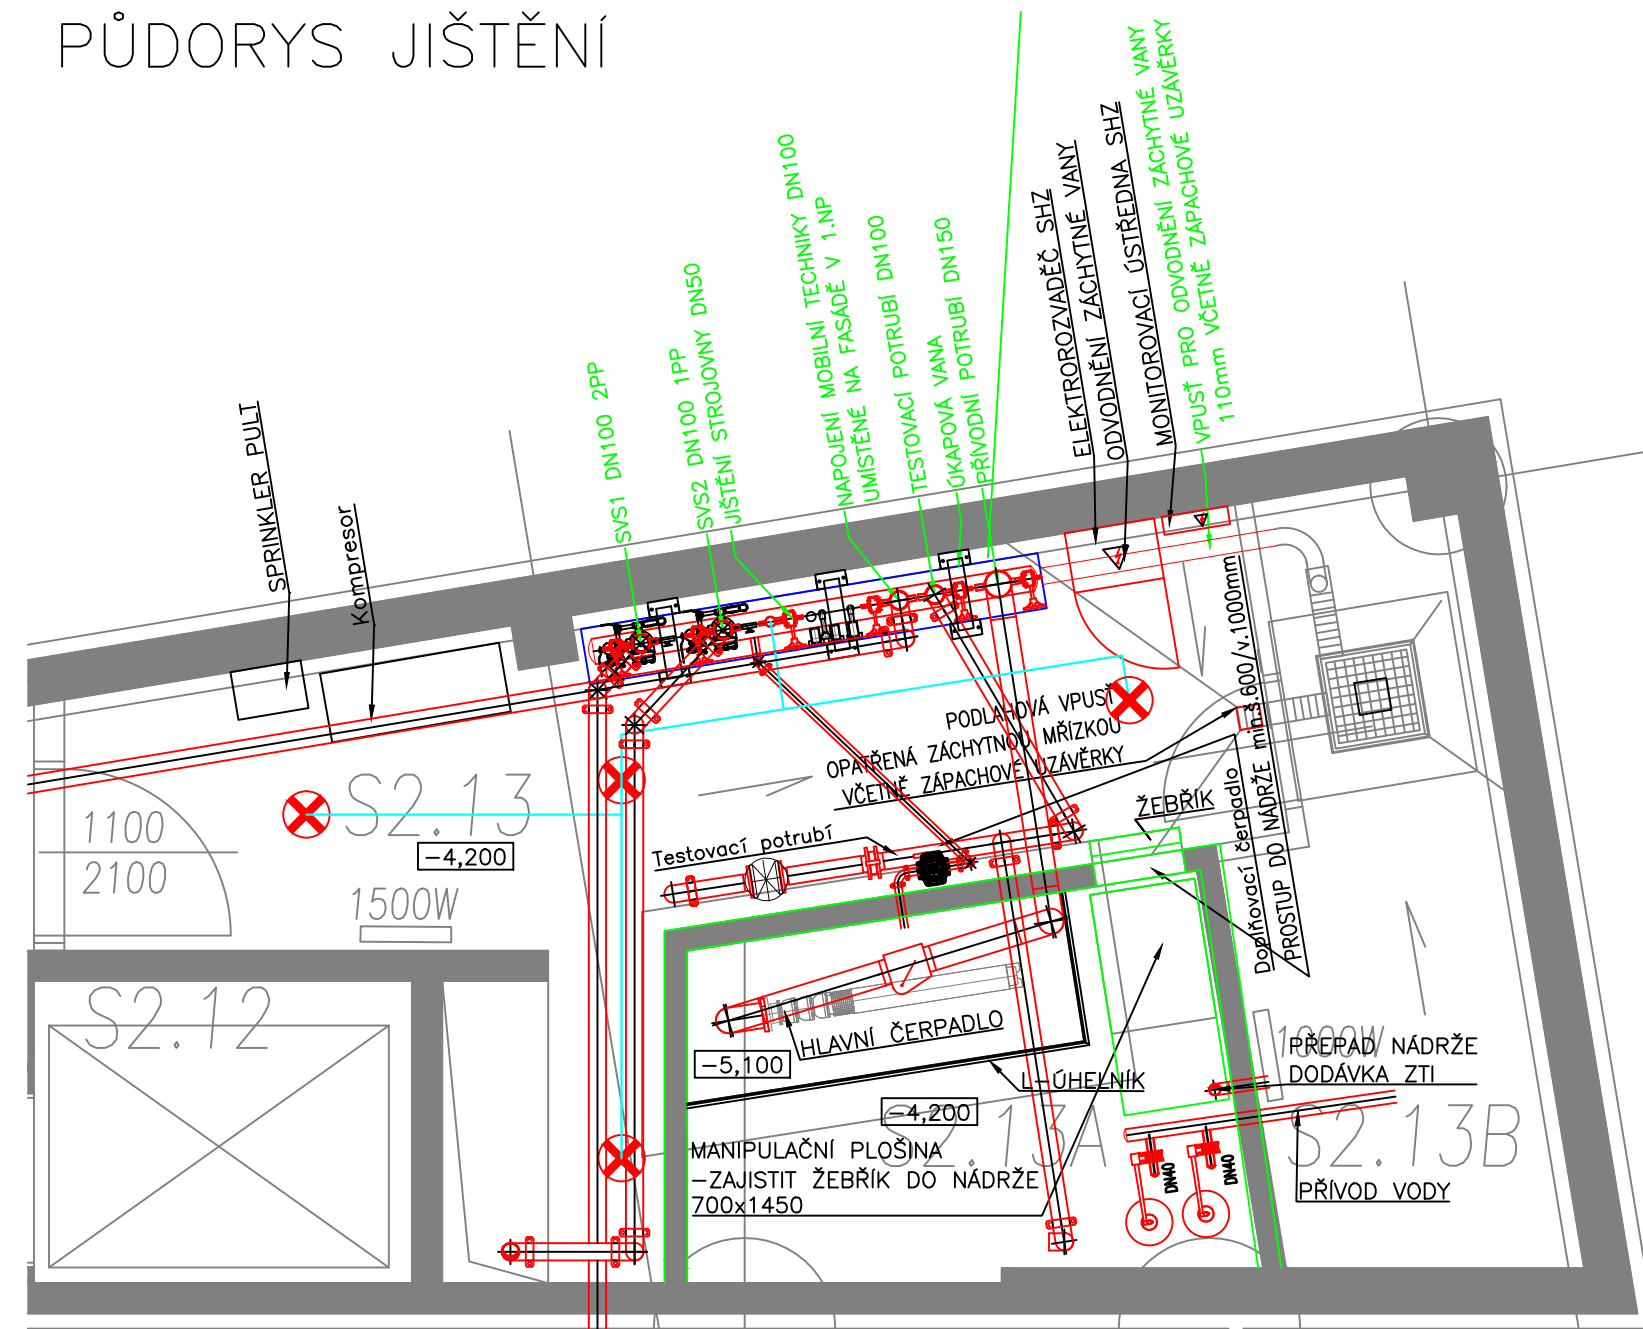

ŘEZ NÁDRŽÍ

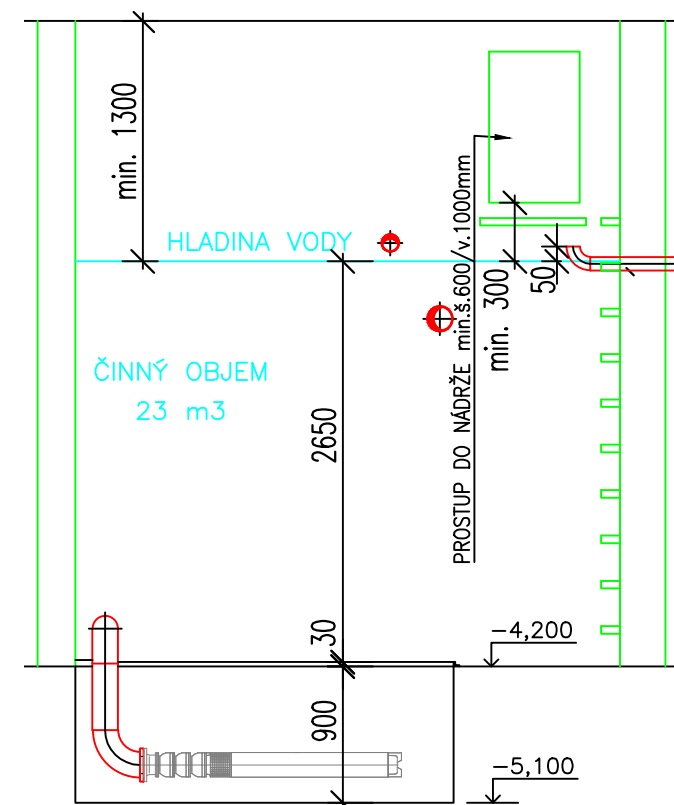

<p>25-65 3.000</p>	<p>PODRUŽNÉ POTRUBÍ SHZ SECONDARY PIPE</p>	
<p> 4 ks</p>	<p></p>	<p>MOKRÝ SYSTÉM SPRINKLER SPRAY UP / STOJATY 1/2", k=80, 68°C, U, SR</p>

z.projektant	Jakub Sobotka	SJL a.s. Spojenců 71/1400 190 00 Praha 9 Horní Počernice, ČR 	
Zodp. projektant	Ing. Jiří Logojda		
investor	Statutární město Brno		
akce	Akademické náměstí včetně parkovacího domu Brno, Veverí, Šumavská a Bulínova k.ú. Veverí a Žabovřesky	měřítko	
		datum	07/2021
		stupeň	JPD
část	STABILNÍ HASICÍ ZAŘÍZENÍ	č.v	paré
výkres	HLAVNÍ STOJOVNA+NÁDRŽ	04	