

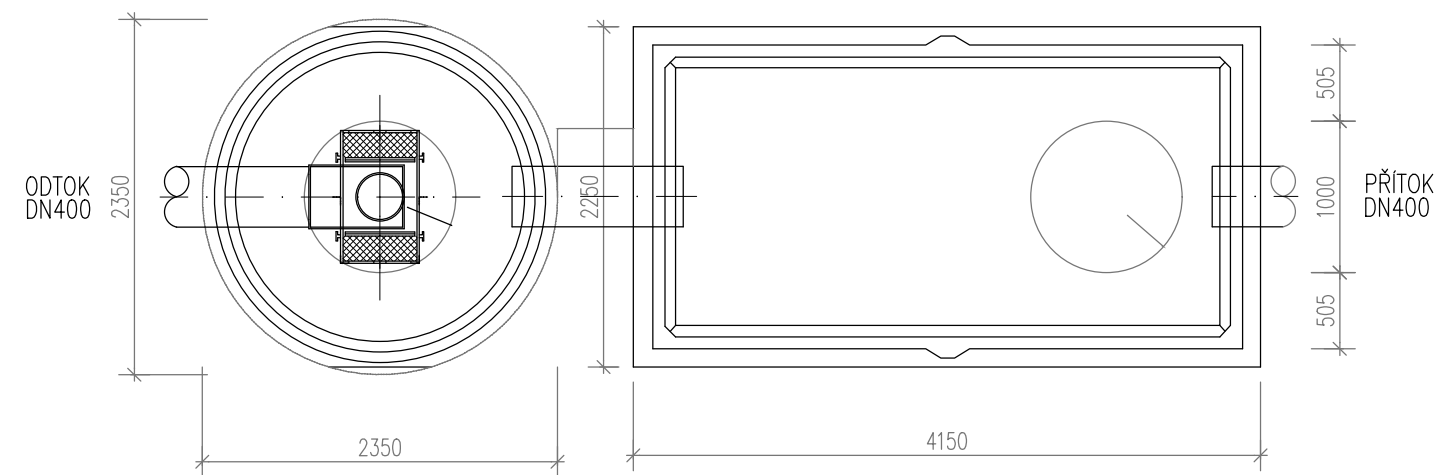


ODLUČOVAČ LEHKÝCH KAPALIN
AS-TOP 125/RC/ER/B

PŮDORYS ODLUČOVAČE

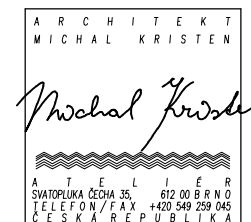

ŘEZ ODLUČOVAČE

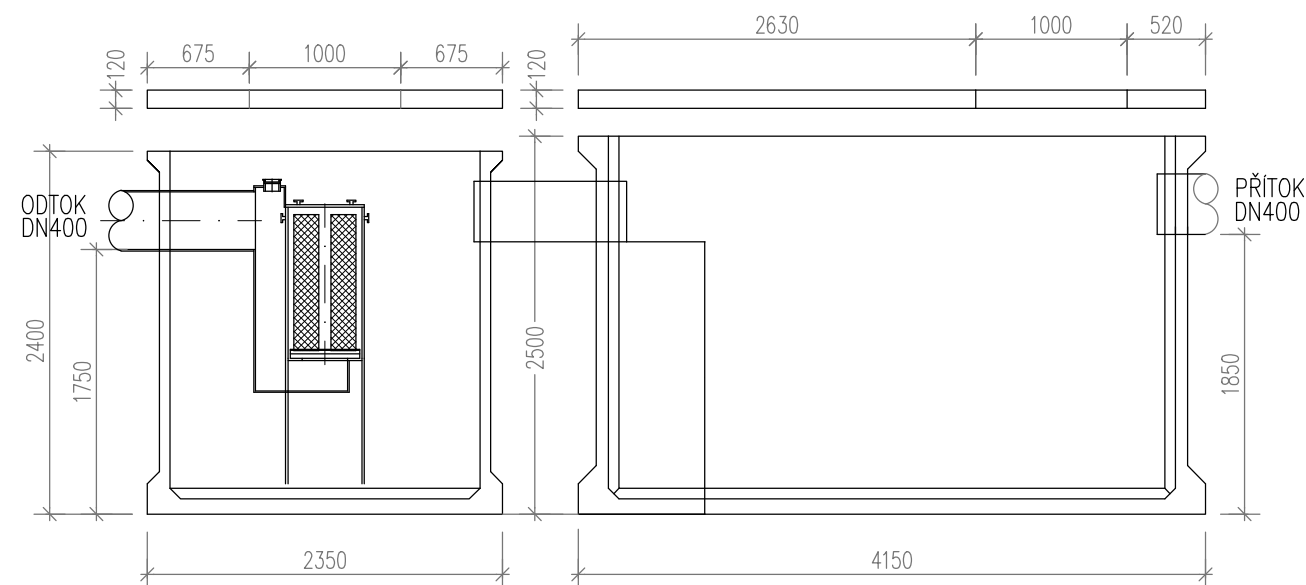

ZHOTOVITEL:
GENERÁLNÍ PROJEKTANT:
ZODPOVĚDNÝ PROJEKTANT:
KONTROLOVAL:
VYPRACOVAL:
INVESTOR:

ATELIÉR, SVATOPLUKA ČECHA 35, 612 00 BRNO
ING. ARCH. MICHAL KRISTEN
ING. S. KRÁLOVÁ
ING. S. KRÁLOVÁ
P. SMILKOVÁ
Statutární město Brno

AKADEMICKÉ NÁMĚSTÍ VČETNĚ PARKOVACÍHO DOMU
BRNO, VEVEŘÍ, ŠUMAVSKÁ A BULÍNOVA, k.ú. VEVEŘÍ A ŽABOVŘESKY

STUPEŇ PROJEKTU:
ZAKÁZKOVÉ ČÍSLO:
DATUM:

DOKUMENTACE PRO PROVÁDĚNÍ STAVBY
M19_461
04/2021

SO.11b OLK, AKUMULAČNÍ NÁDRŽ, RETENCE
Odlučovač lehkých kapalin OLK1 – půdorys a řez

MĚŘÍTKO:
ČÍSLO VÝKRESU:

1:50
06