




Stávající stožár č. 3

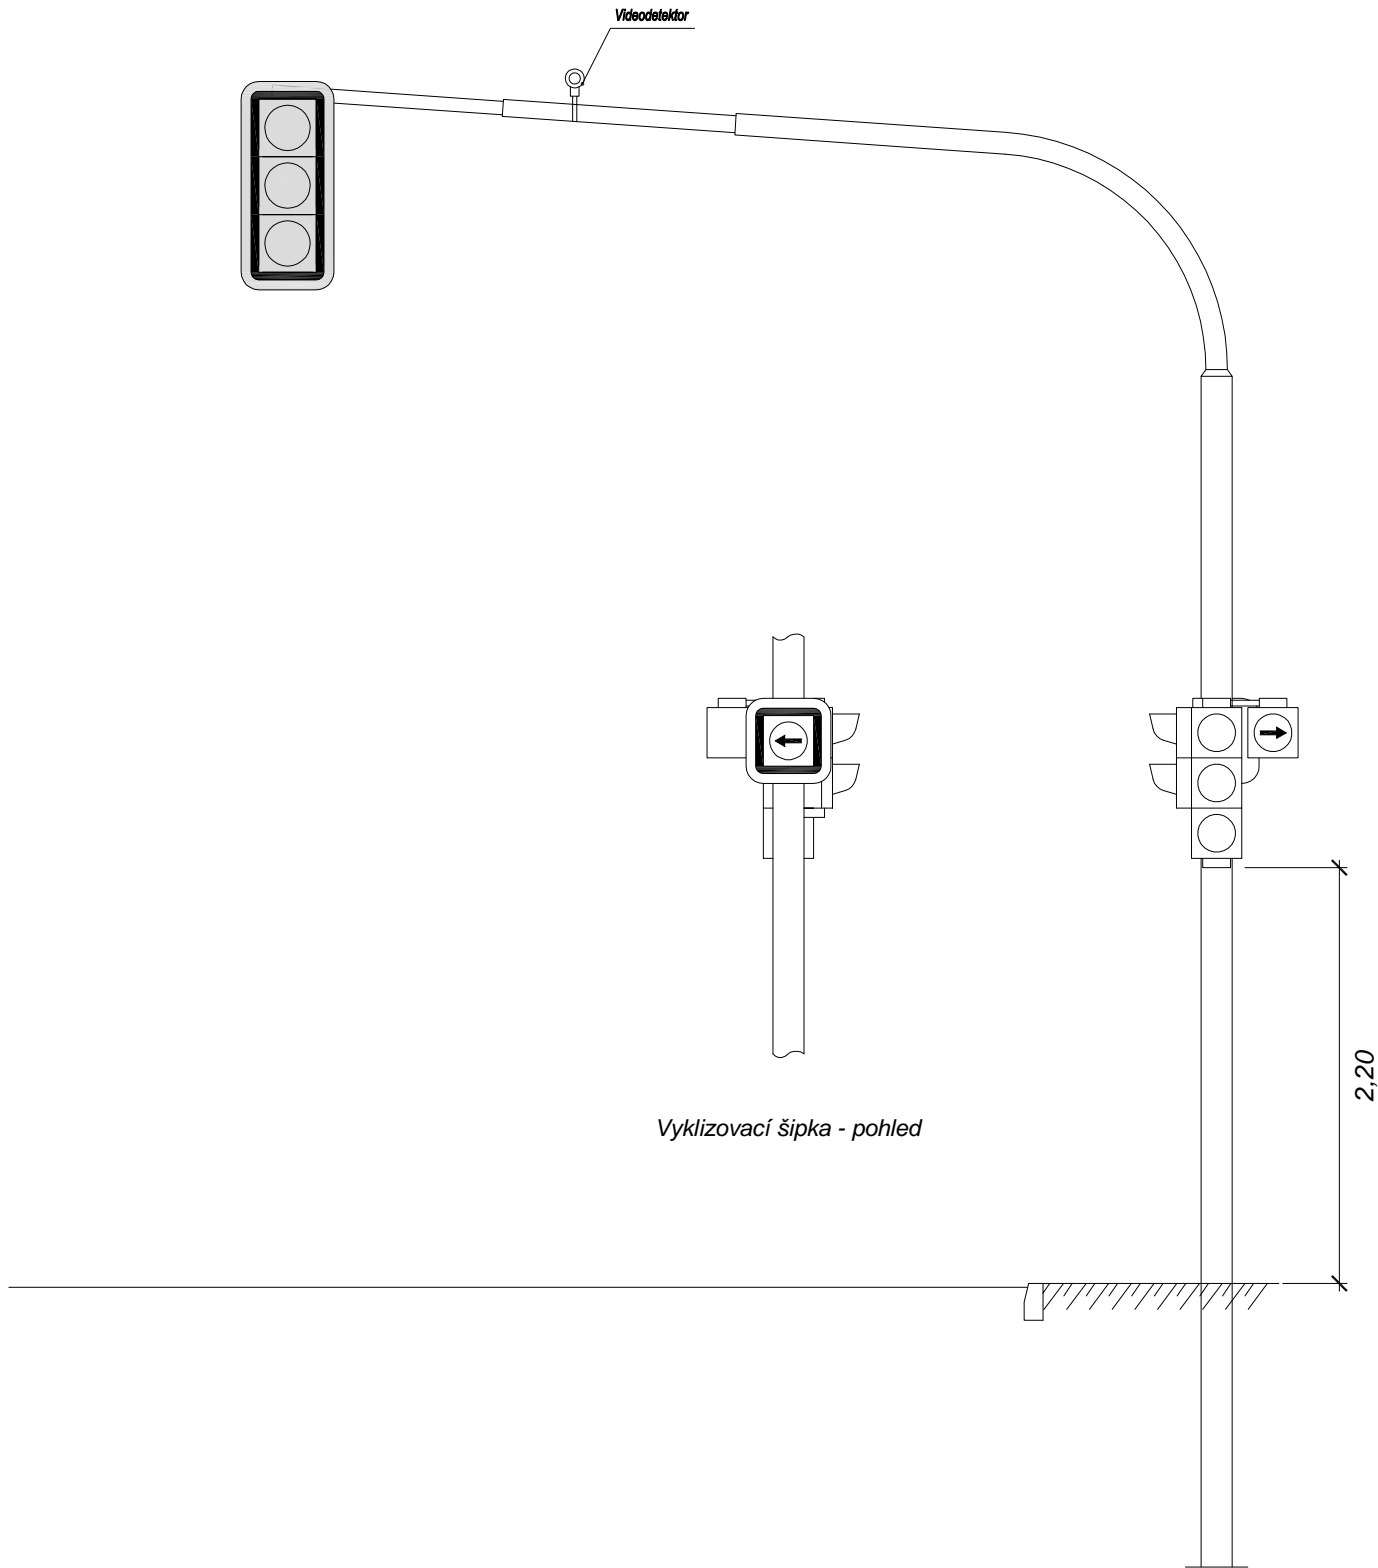


Stávající stožár č. 2

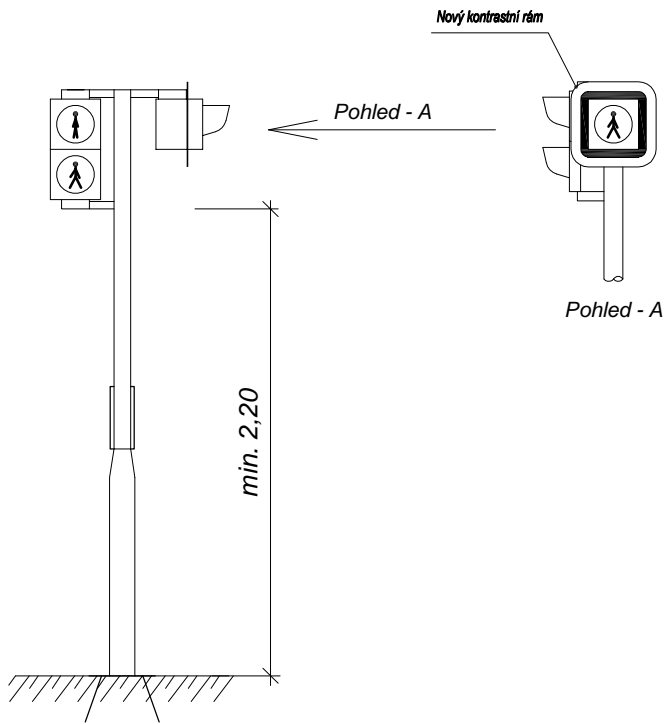


Stávající stožár č. 4

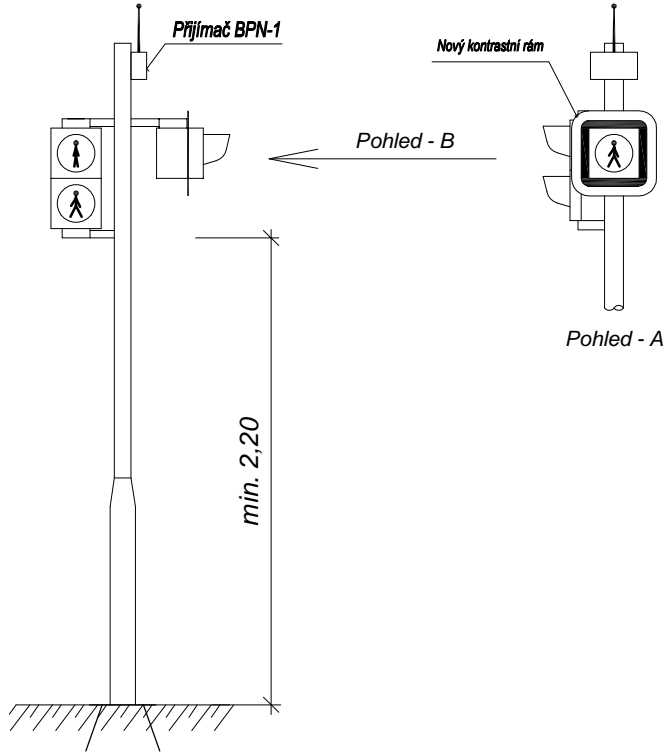


Základ chodeckých stožárů

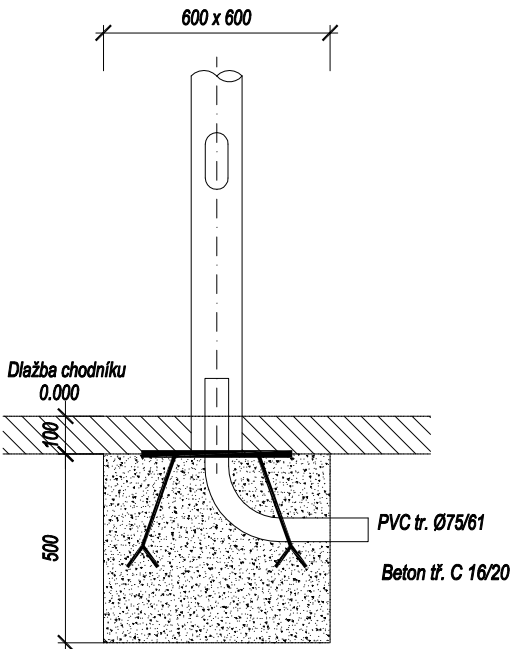

Stožár č. 5

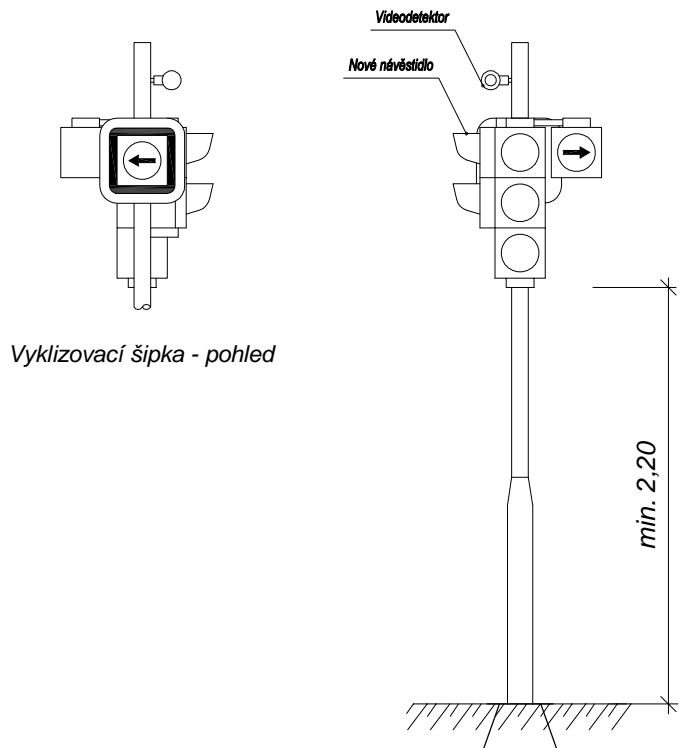

Stožár č. 6

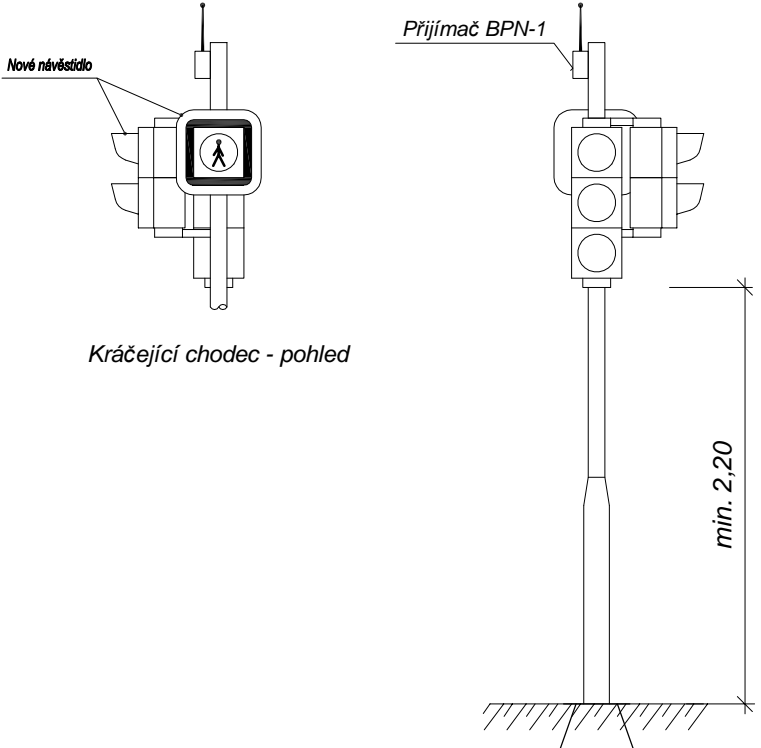

ZHOTOVITEL:  
GENERALNÍ PROJEKTANT:  
ZODPOVĚDNÝ PROJEKTANT:  
KONTROLOVAL:  
VYPRACOVAL:  
INVESTOR:

ATELIÉR, SVATOPLUKA ČECHA 35, 612 00 BRNO  
ING. ARCH. MICHAL KRISTEN  
ING. LUDĚK OBRDLÍK  
ING. LUDĚK OBRDLÍK  
ING. LUDĚK OBRDLÍK  
Brněnské komunikace a.s.

AKADEMICKÉ NÁMĚSTÍ VČETNĚ PARKOVACÍHO DOMU  
BRNO, VEVEŘÍ, ŠUMAVSKÁ A BULINOVA, k.ú. VEVEŘÍ A ŽABOVŘESKY

STUPEŇ PROJEKTU:  
ZAKÁZKOVÉ ČÍSLO:  
DATUM:

DOKUMENTACE PRO PROVÁDĚNÍ STAVBY  
M19\_461  
01/2021

STOŽÁRY SSZ – UMÍSTĚNÍ NÁVĚSTIDEL  
PŘELOŽKA SLOUPŮ SVĚTELNÉ SIGNALIZACE

MĚŘÍTKO:  
ČÍSLO VÝKRESU:

S0.21–06