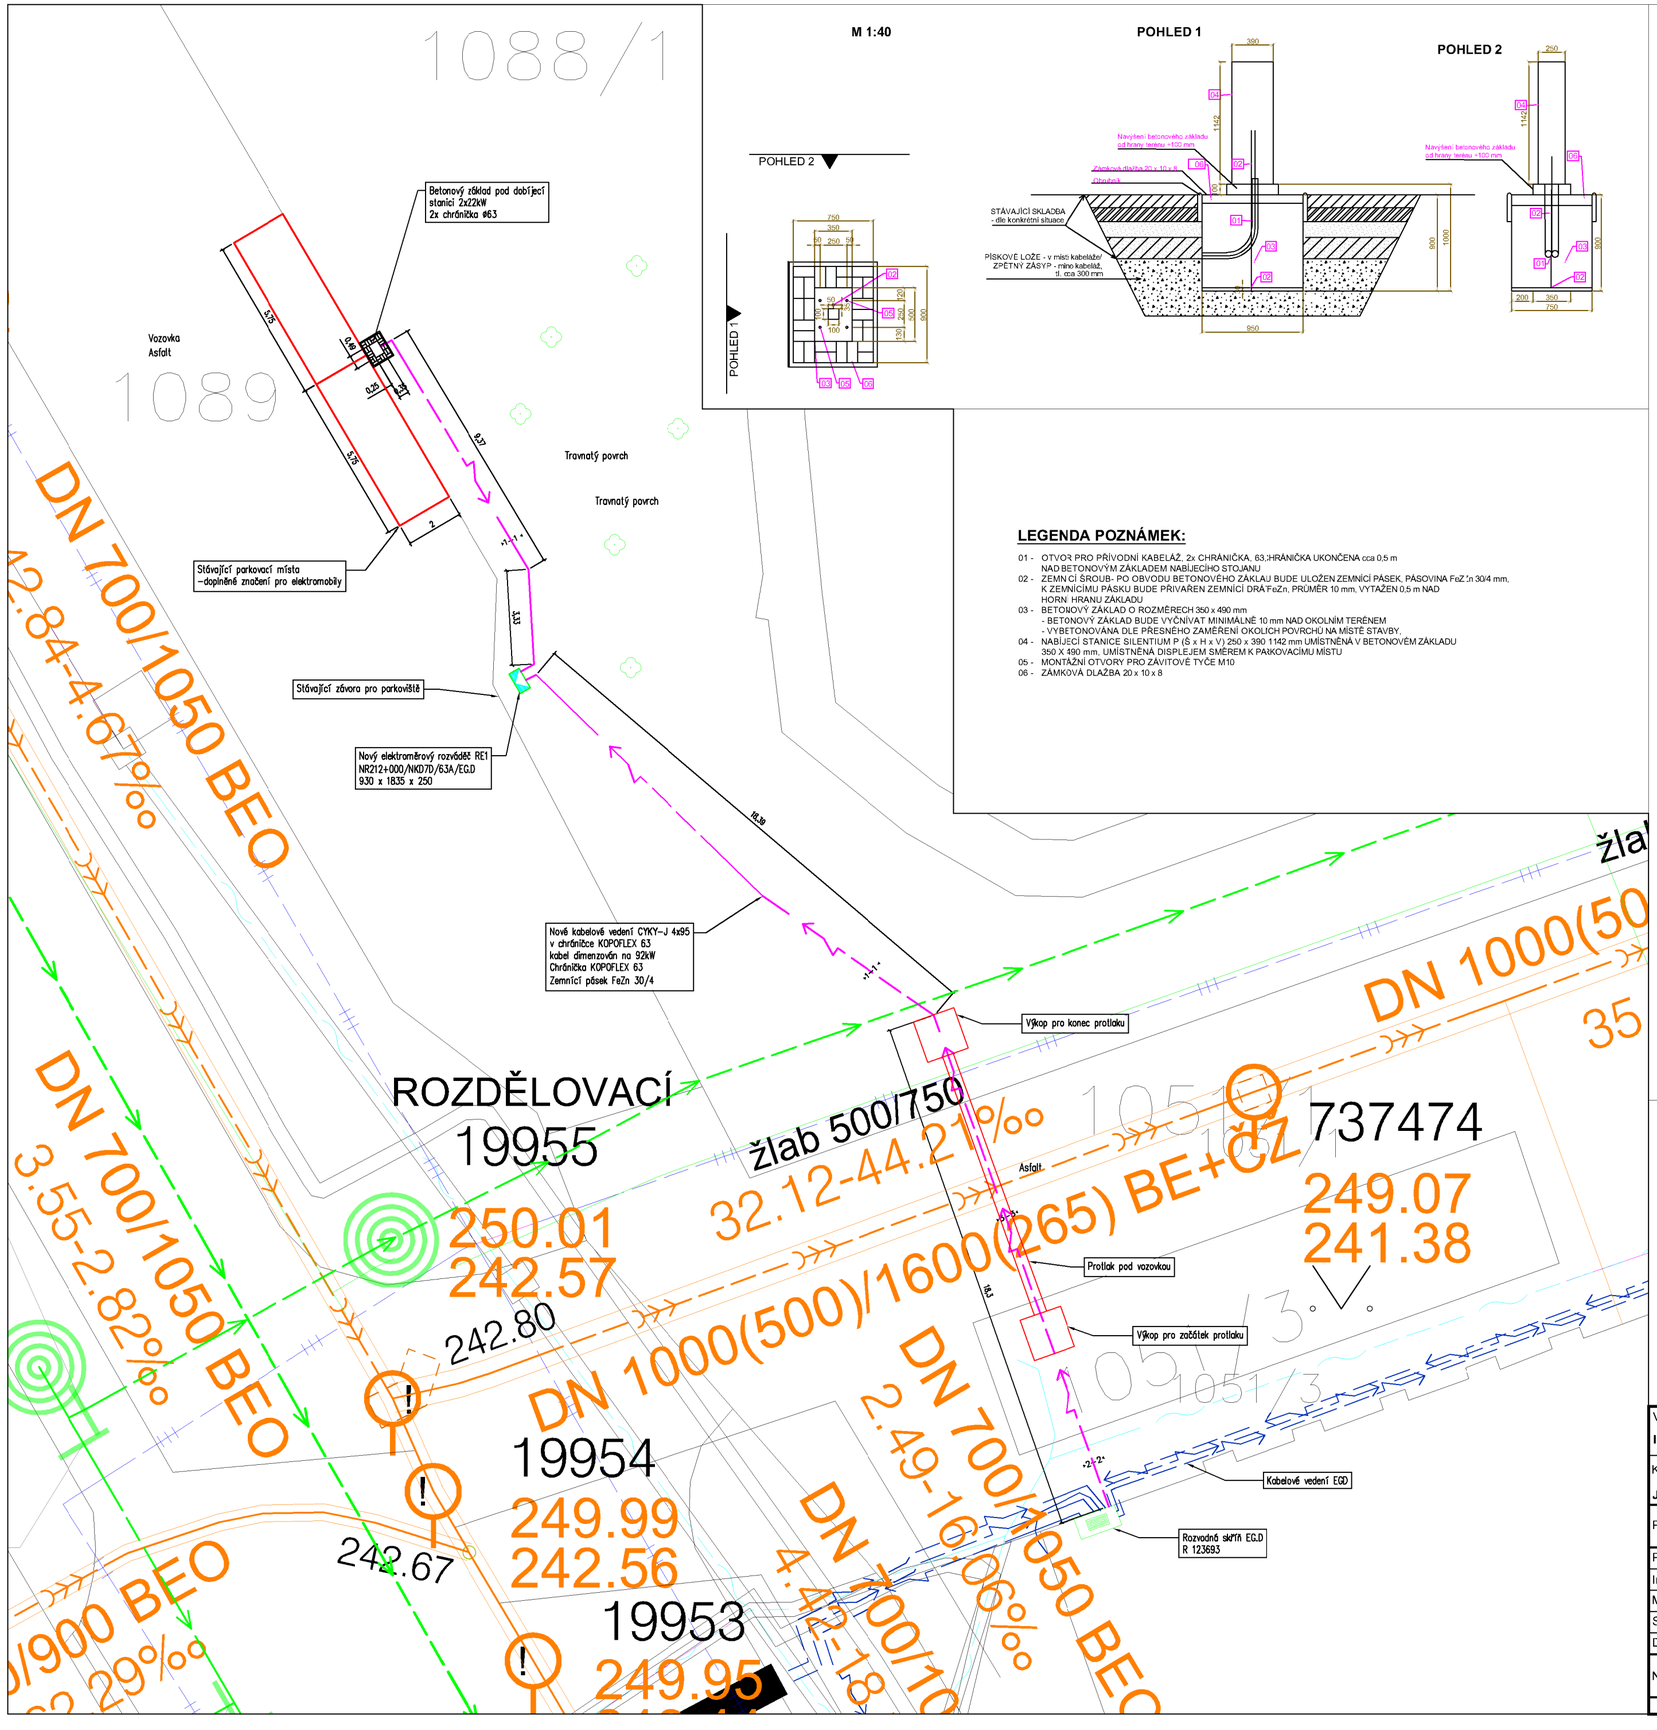

M 1:40

POHLED 1

POHLED 2

LEGENDA POZNÁMEK:

01 - OTVOR PRO PŘÍVODNÍ KABELÁŽ. 2x CHRÁNIČKA, 63;HRÁNIČKA UKONČENA cca 0,5 m NAD BETONOVÝM ZÁKLADEM NABÍJECÍHO STOJANU
02 - ZEMNÍ ŠROUB- PO OBVODU BETONOVÉHO ZÁKLADU BUDE ULOŽEN ZEMNÍCÍ PÁSEK, PÁSOVINA FeZ'n 30/4 mm, K ZEMNÍCÍMU PÁSKU BUDE PŘIVAŘEN ZEMNÍCÍ DRÁT FeZn, PRŮMĚR 10 mm, VYTAŽEN 0,5 m NAD HORNÍ HRANU ZÁKLADU
03 - BETONOVÝ ZÁKLAD O ROZMĚRECH 350 x 490 mm
- BETONOVÝ ZÁKLAD BUDE VYČNÍVAT MINIMÁLNĚ 10 mm NAD OKOLNÍM TERÉNEM
- VYBETONOVÁNA DLE PŘESNÉHO ZAMĚŘENÍ OKOLICH POVRCHŮ NA MÍSTĚ STAVBY.
04 - NABÍJECÍ STANICE SILENTIUM P (Š x H x V) 250 x 390 1142 mm UMÍSTNĚNÁ V BETONOVÉM ZÁKLADU 350 X 490 mm. UMÍSTNĚNÁ DISPLEJEM SMĚREM K PARKOVACÍMU MÍSTU
05 - MONTÁŽNÍ OTVORY PRO ZÁVITOVÉ TYČE M10
06 - ZÁMKOVÁ DLAŽBA 20 x 10 x 8

ŘEZ 1 - 1
Terén

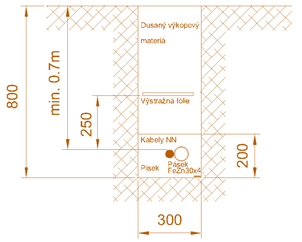

ŘEZ 2 - 2
Chodník

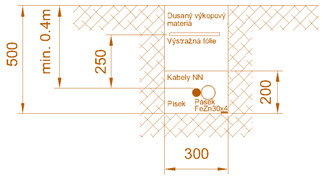

ŘEZ 3 - 3
Vozovka

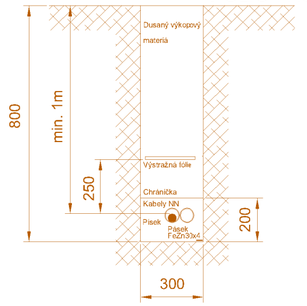

PRO ULOŽENÍ KABELŮ, SOUBĚHY A KŘÍŽENÍ S JINÝMI SÍTĚMI PLATÍ ČSN 73 6005 "PROSTOROVÉ USPOŘÁDÁNÍ SÍTÍ"
VZDÁLENOSTI KABELŮ NN, VO, VN OD PODZEMNÍCH SÍTÍ:

Nejmenší dovol. vzdálenosti (cm)		KABELY			PLYN		VODOVOD. POTRUBÍ	TEP.SÍTĚ	STOKY
		NN <1kV	VN <35kV	SLP	≤5 kPa	≤0,4 MPa			
NN, VO <1kV	VODOROVNÉ–SOUBĚH	5	20	10–30	40	60	40	30	50
	SVISLÉ–KŘÍŽENÍ	5	20	10–30	10	10	40	30	30
VN <35kV	VODOROVNÉ–SOUBĚH	20	20	30–80	40	60	40	100	50
	SVISLÉ–KŘÍŽENÍ	20	20	30–80	10	20	40	50	50

Nejmenší dovol. vzdálenosti (cm)	Nejmenší krytí v m		
	CHODNÍK	VOZOVKA	VOLNÝ TERÉN
SILOVÉ KABELY DO 1 kV	0,35	1,0	0,35 [1]/ 0,6
SDĚLOVACÍ KABELY MÍSTNÍ	0,4	0,9	0,6

1) pouze v případě vedení mechanicky chráněných

Legenda:

- Napájecí kabel dobíjecí stanice
- Kanalizace jednotná
- Vodovodní řád
- Napájecí kabely VO
- Kabel NN EG.D
- Optický kabel CETIN
- Metalický kabel CETIN

Vypracoval: **Ing. Milan Navrátil**	HIP: **Ing. Michal Žlebek**	Generální projektant: VŠB TECHNICKÁ UNIVERZITA OSTRAVA | CENTRUM ENERGETICKÝCH A ENVIRONMENTÁLNÍCH TECHNOLOGIÍ | VÝZKUMNÉ ENERGETICKÉ CENTRUM	
Kontroloval: **Jakub Meca**	Zodpovědný projektant: **Ing. Milan Navrátil**	17. listopadu 2172/15 708 33 Ostrava-Poruba	
Projekt	**Instalace dobíjecích stanic Teplárny Brno a.s.**		
Projektant profese	**VŠB-TU Ostrava, Výzkumné energetické centrum**	Zákaznické číslo **2021-089**	
Investor	**Teplárny Brno, a.s.**	Stupeň PD **DPS**	Paré
Místo stavby	**Parkoviště Veveří - Veveří**	Datum **07/2021**	
Stavební objekt	**SO100 - Dobíjecí stanice**	Formát **A1**	
Díl projektu	**D - Parkoviště Veveří - Veveří**	Měřítko **1:150**	
Název dokumentu	**Situace**	Číslo výkresu **21/089D-7S1-03**	Revize 0

© TATO DOKUMENTACE JE NAŠIM DUŠEVNÍM VLASTNICTVÍM. KOPÍROVÁNÍ A JINÉ ROZŠÍŘENÍ BEZ SOUHLASU VŠB - TUO VEC ENERGE TICKÉ SLUŽBY JE PROTIPRÁVNÍ.