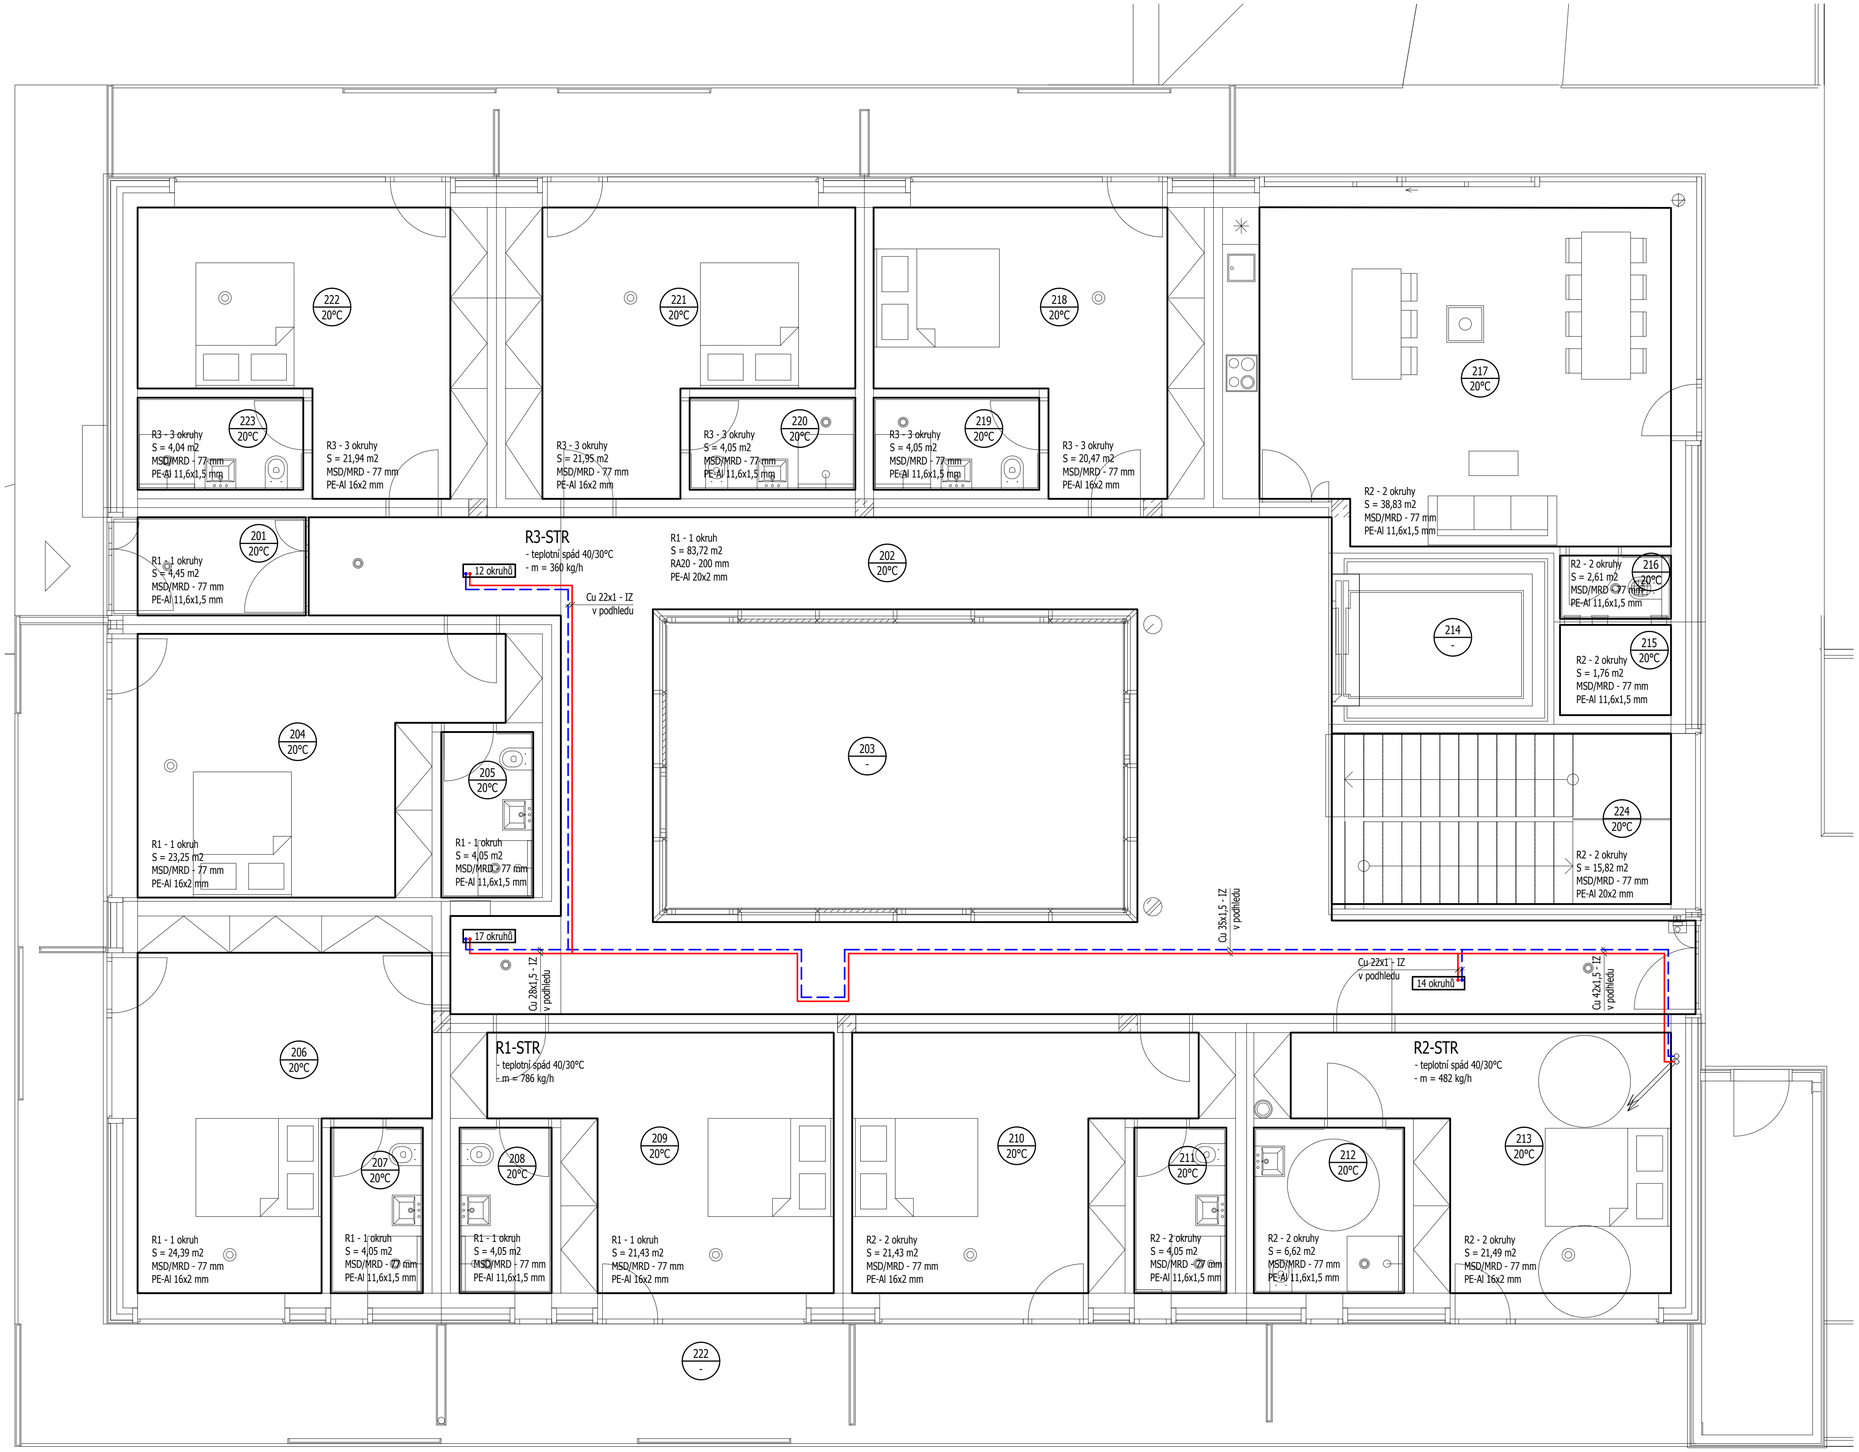

LEGENDA ČAR A ZAŘÍZENÍ

———	Přívodní potrubí topné vody
- - -	Vratné potrubí topné vody
FET	Termostat, čidlo rosného bodu
R1-STR	Rozdělovač stropního vytápění
R2-STR	Rozdělovač stropního vytápění
R3-STR	Rozdělovač stropního vytápění

POZNÁMKA

- Navržen max. teplotní psád 40/30 °C.
- Stropní systémy jsou navrženy ve dvou variantách
  - MSD/MRD - 77 mm
  - RA30 - 300 mm
- Rozvody potrubí topných větví k rozdělovačům podlahového vytápění/stropů jsou navrženy z měděného potrubí polotvrdého/tvrdého. Rozvody budou vedeny v konstrukci podlahy a v podhledu, stoupací potrubí ve zdi příp. v instalační šachtě.
- Ekvitermní regulace otopné soustavy bude řízena příslušným modulem (s ekvitermním čidlem).

S

±0,000 = 248,52 Bpv

ČTYŘSTĚN

Zodpovědný projektant :
Ing. Ondřej Pavlica
Havlíčkova 134/20
602 00 Brno

Generální projektant :
ČTYŘSTĚN architekti v.o.s.
Ing. arch. Tomáš Págo
Husova 355/13,
602 00 Brno
e-mail. pago@ctyrsten.cz
tel. 603 185 481

Hlavní inženýr projektu :
ČTYŘSTĚN architekti v.o.s.
Ing. arch. Tomáš Págo
Husova 355/13,
602 00 Brno
e-mail. pago@ctyrsten.cz
tel. 603 185 481

Zpracoval / kreslil :
Ing. Josef Žižka

Kontroloval :
Ing. Ondřej Pavlica

název stavby :
Novostavba dětského hospice Dům pro Julii

místo stavby :
k.ú. Sadová [611565]
č.parc. 27/1

objednatel :
Dům pro Julii, z. ú.
Ečerova 14, 635 00 Brno

Autorizace:

stupeň PD	DPS	zakázka č.	---
datum	07/2021	formátů A4	
část projektové dokumentace : D.1.4 - C - VYTÁPĚNÍ A CHLAZENÍ		měřítko	1:50
stavební objekt : SO 01 - DĚTSKÝ HOSPIC		výkres č. 05	paré č.
název výkresu : PŮDORYS 2NP			