




ŘEZ ZÁKLADEM A - A

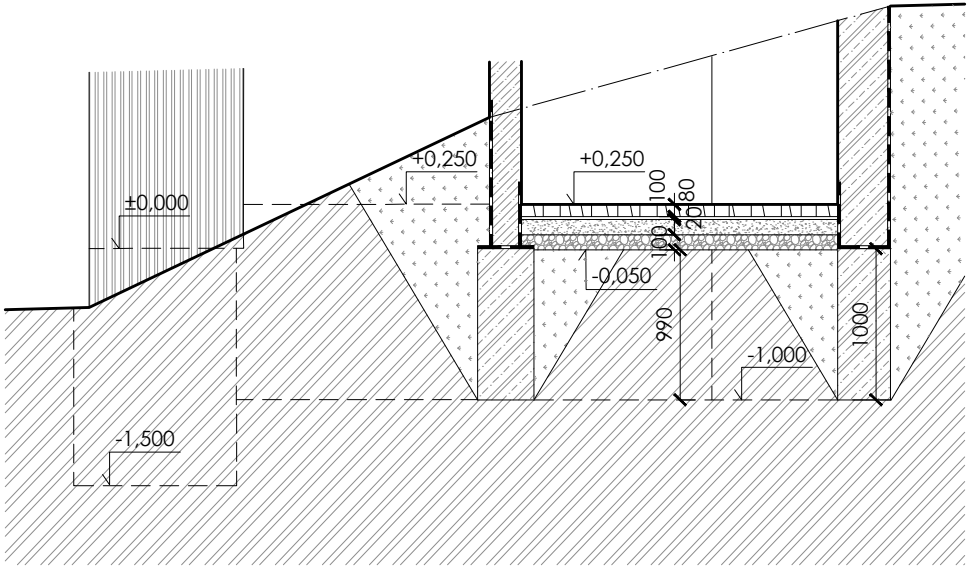


ŘEZ ZÁKLADEM B - B

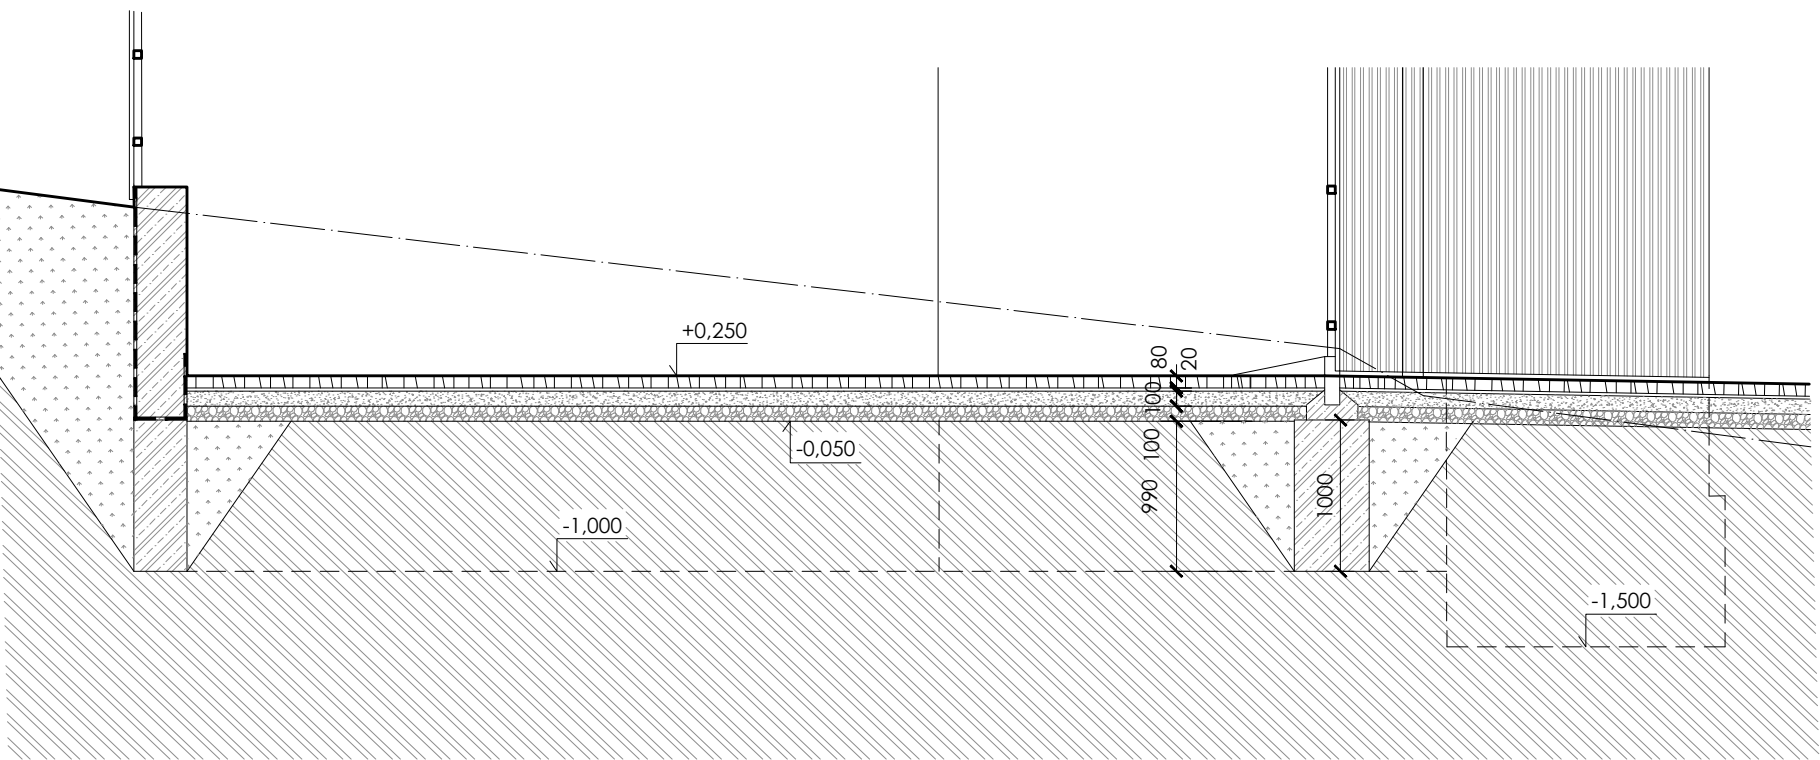


POHLED ČELNÍ

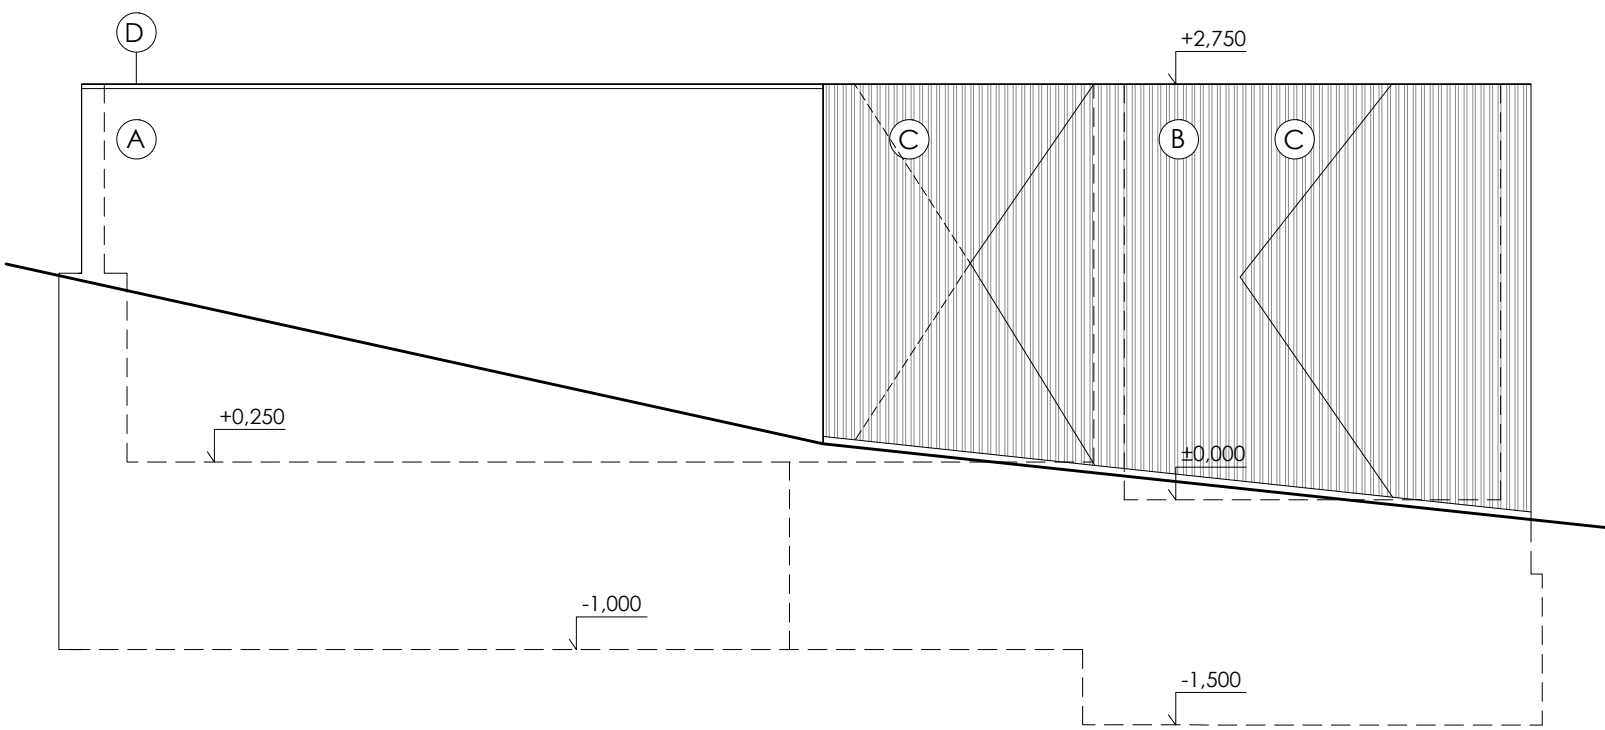


POHLED ZADNÍ

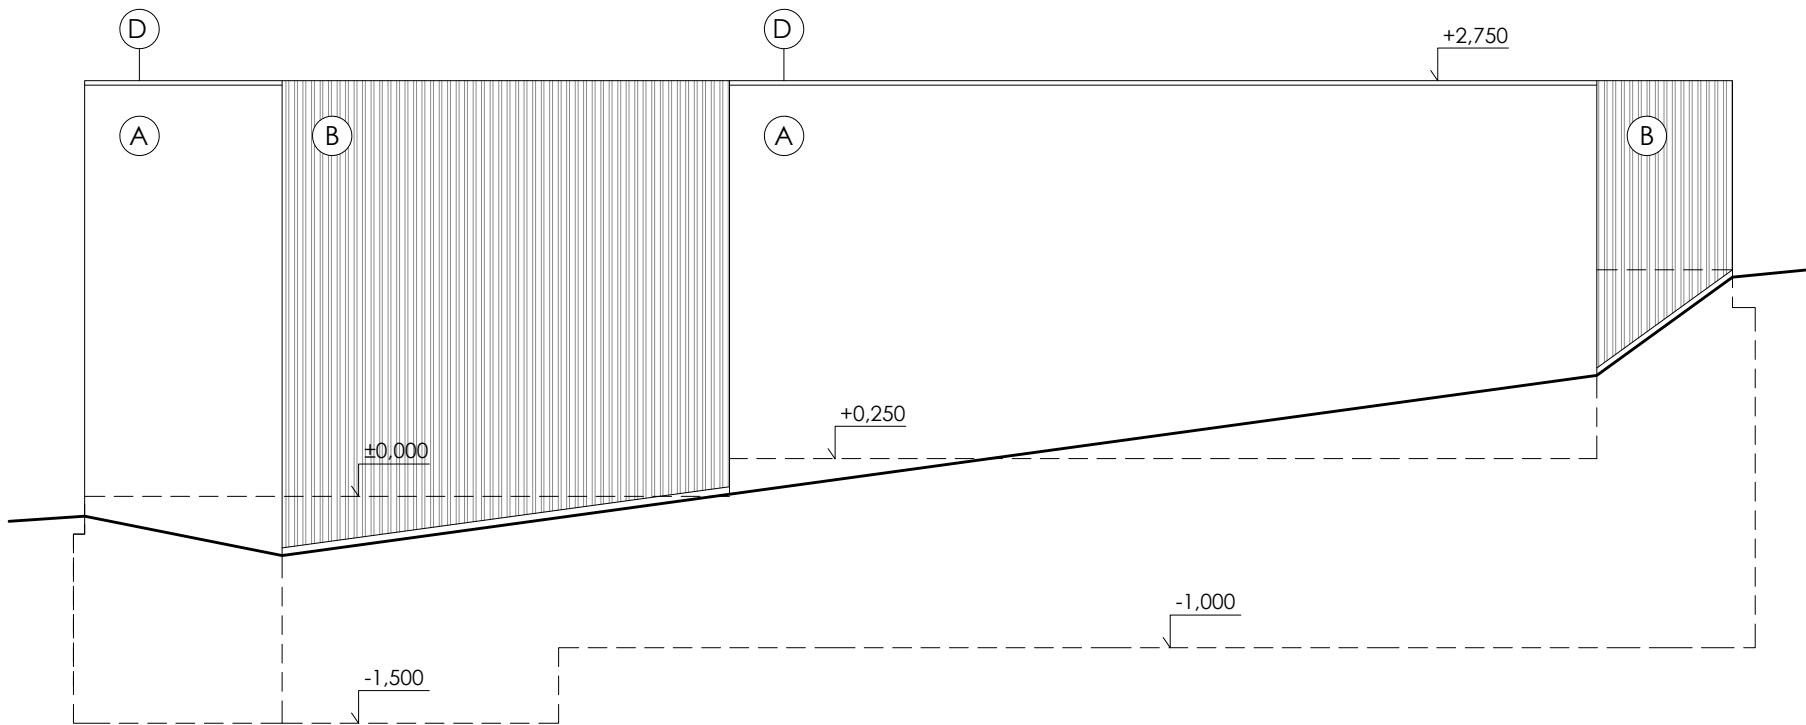


POHLED BOČNÍ 1

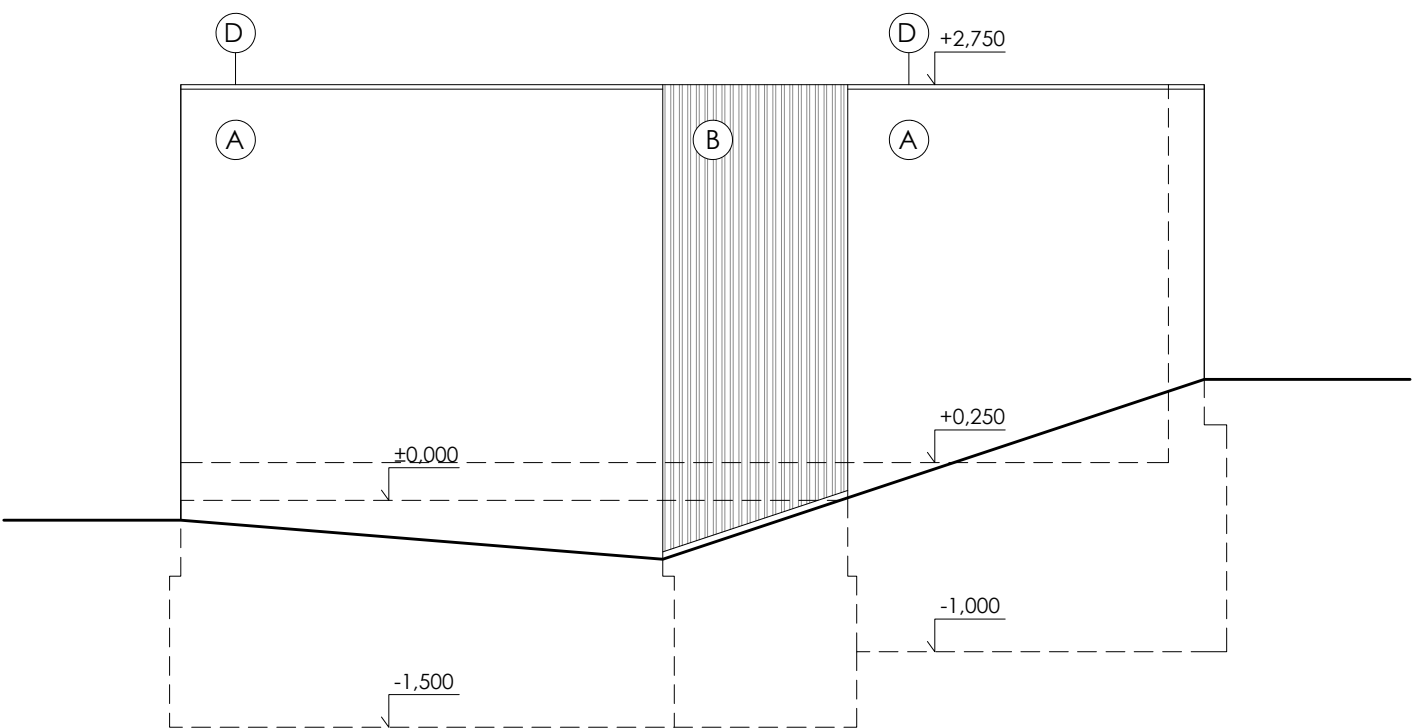


POHLED BOČNÍ 2

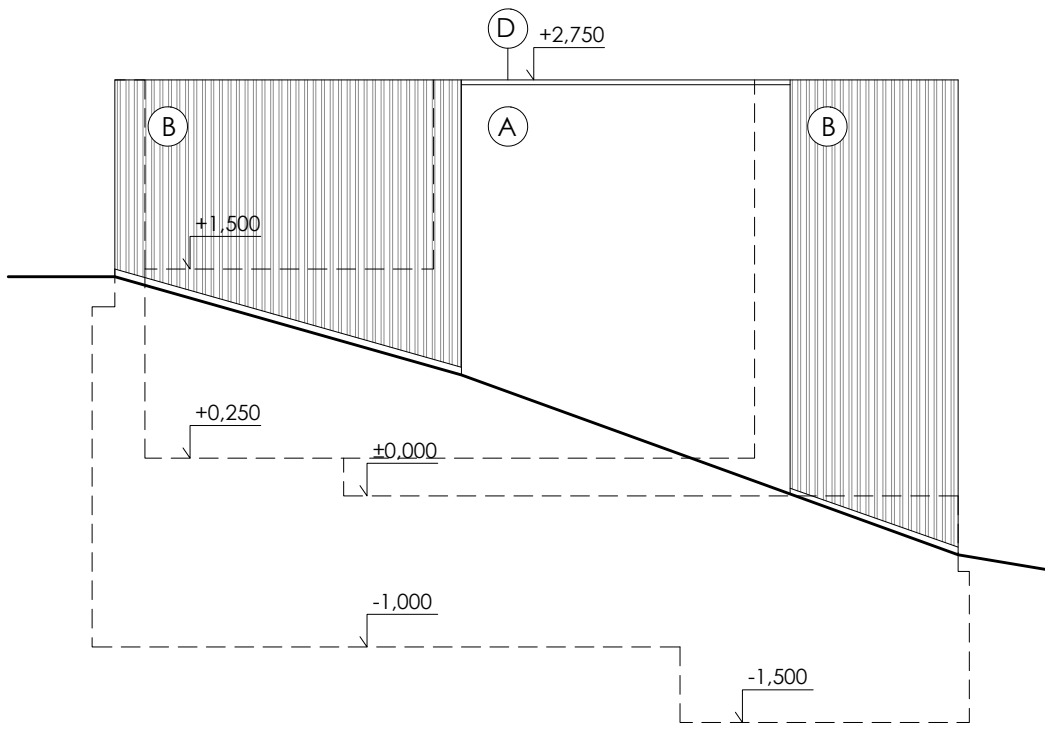


PŮDORYS ZÁKLADŮ

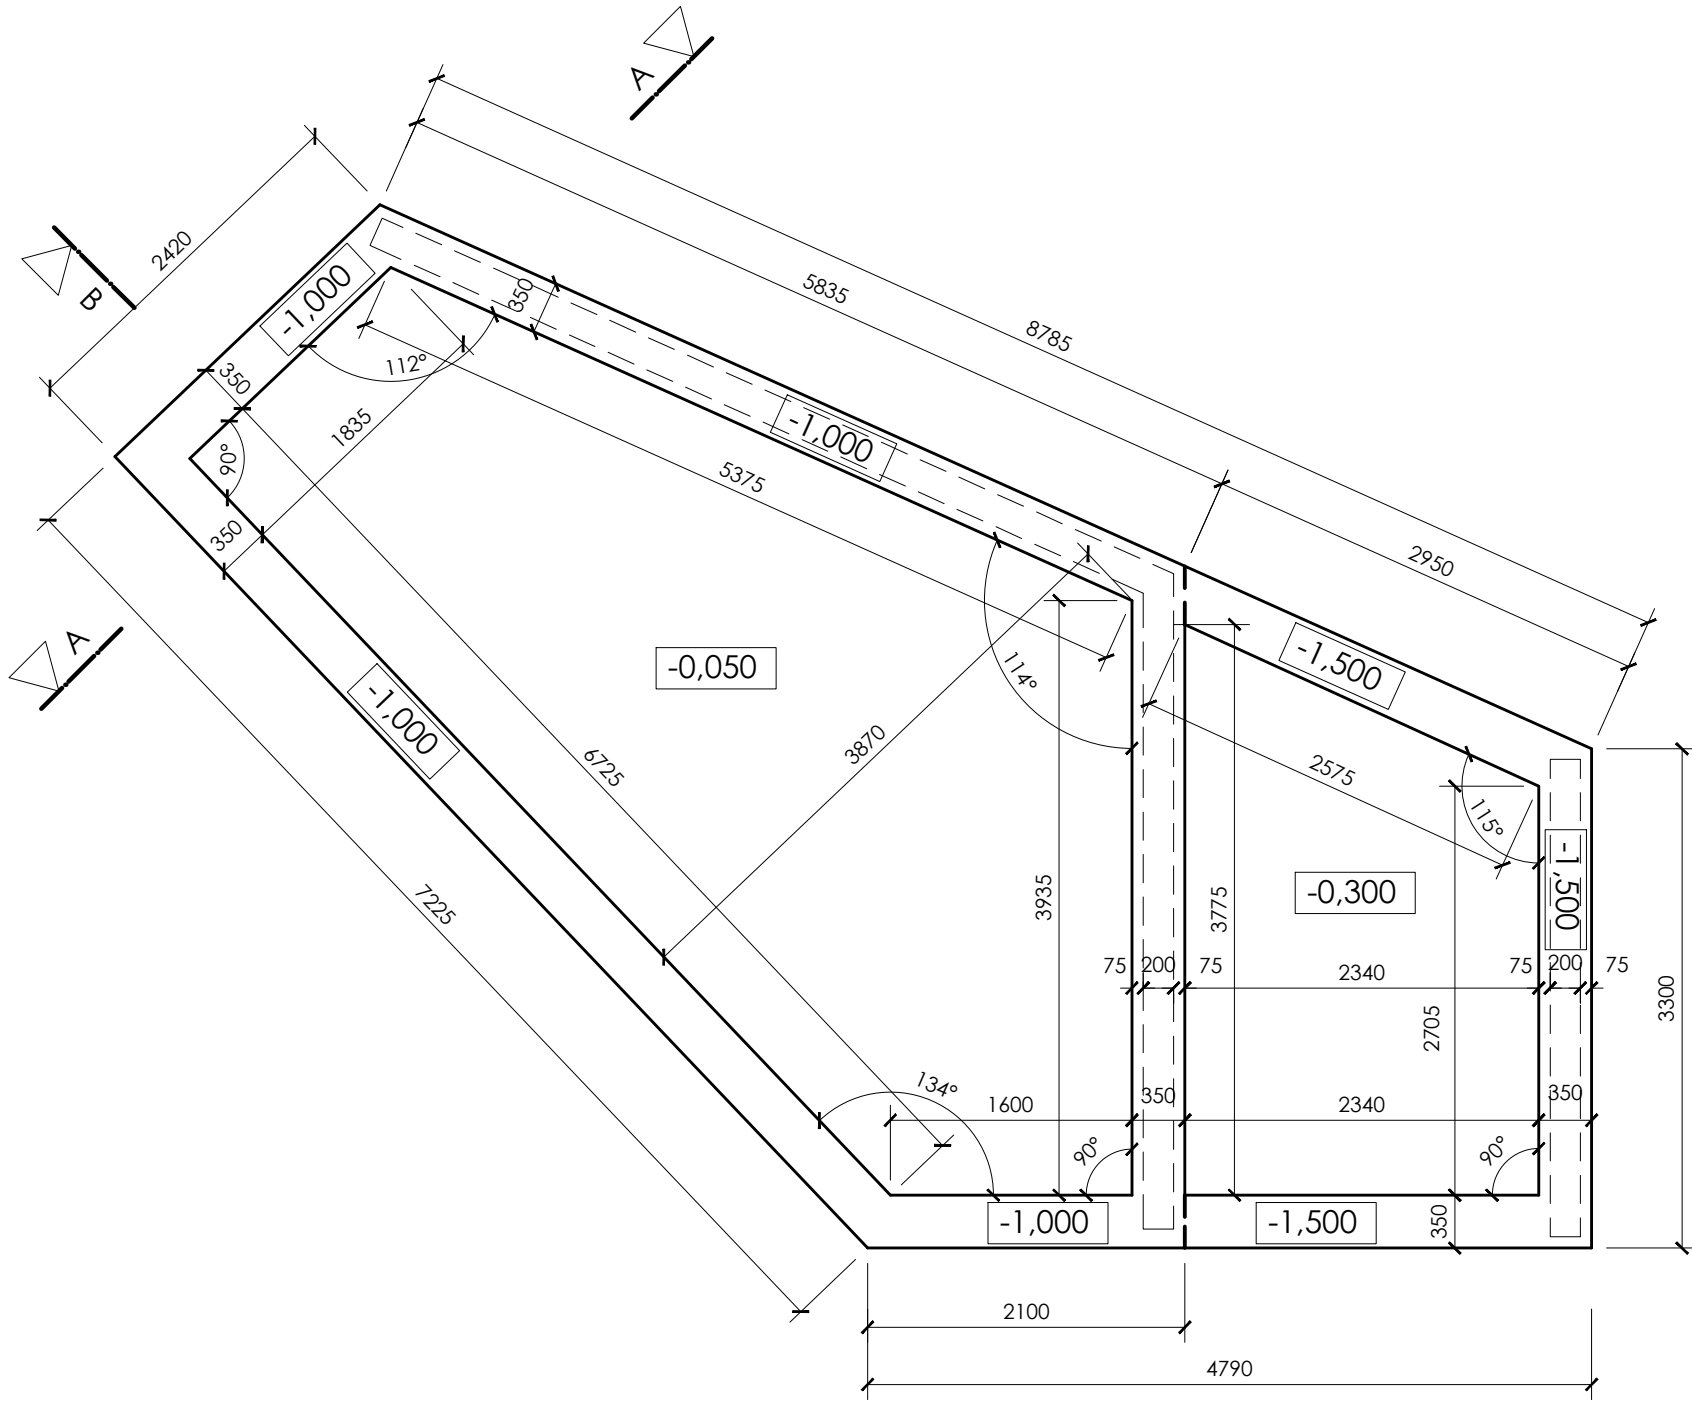


PŮDORYS

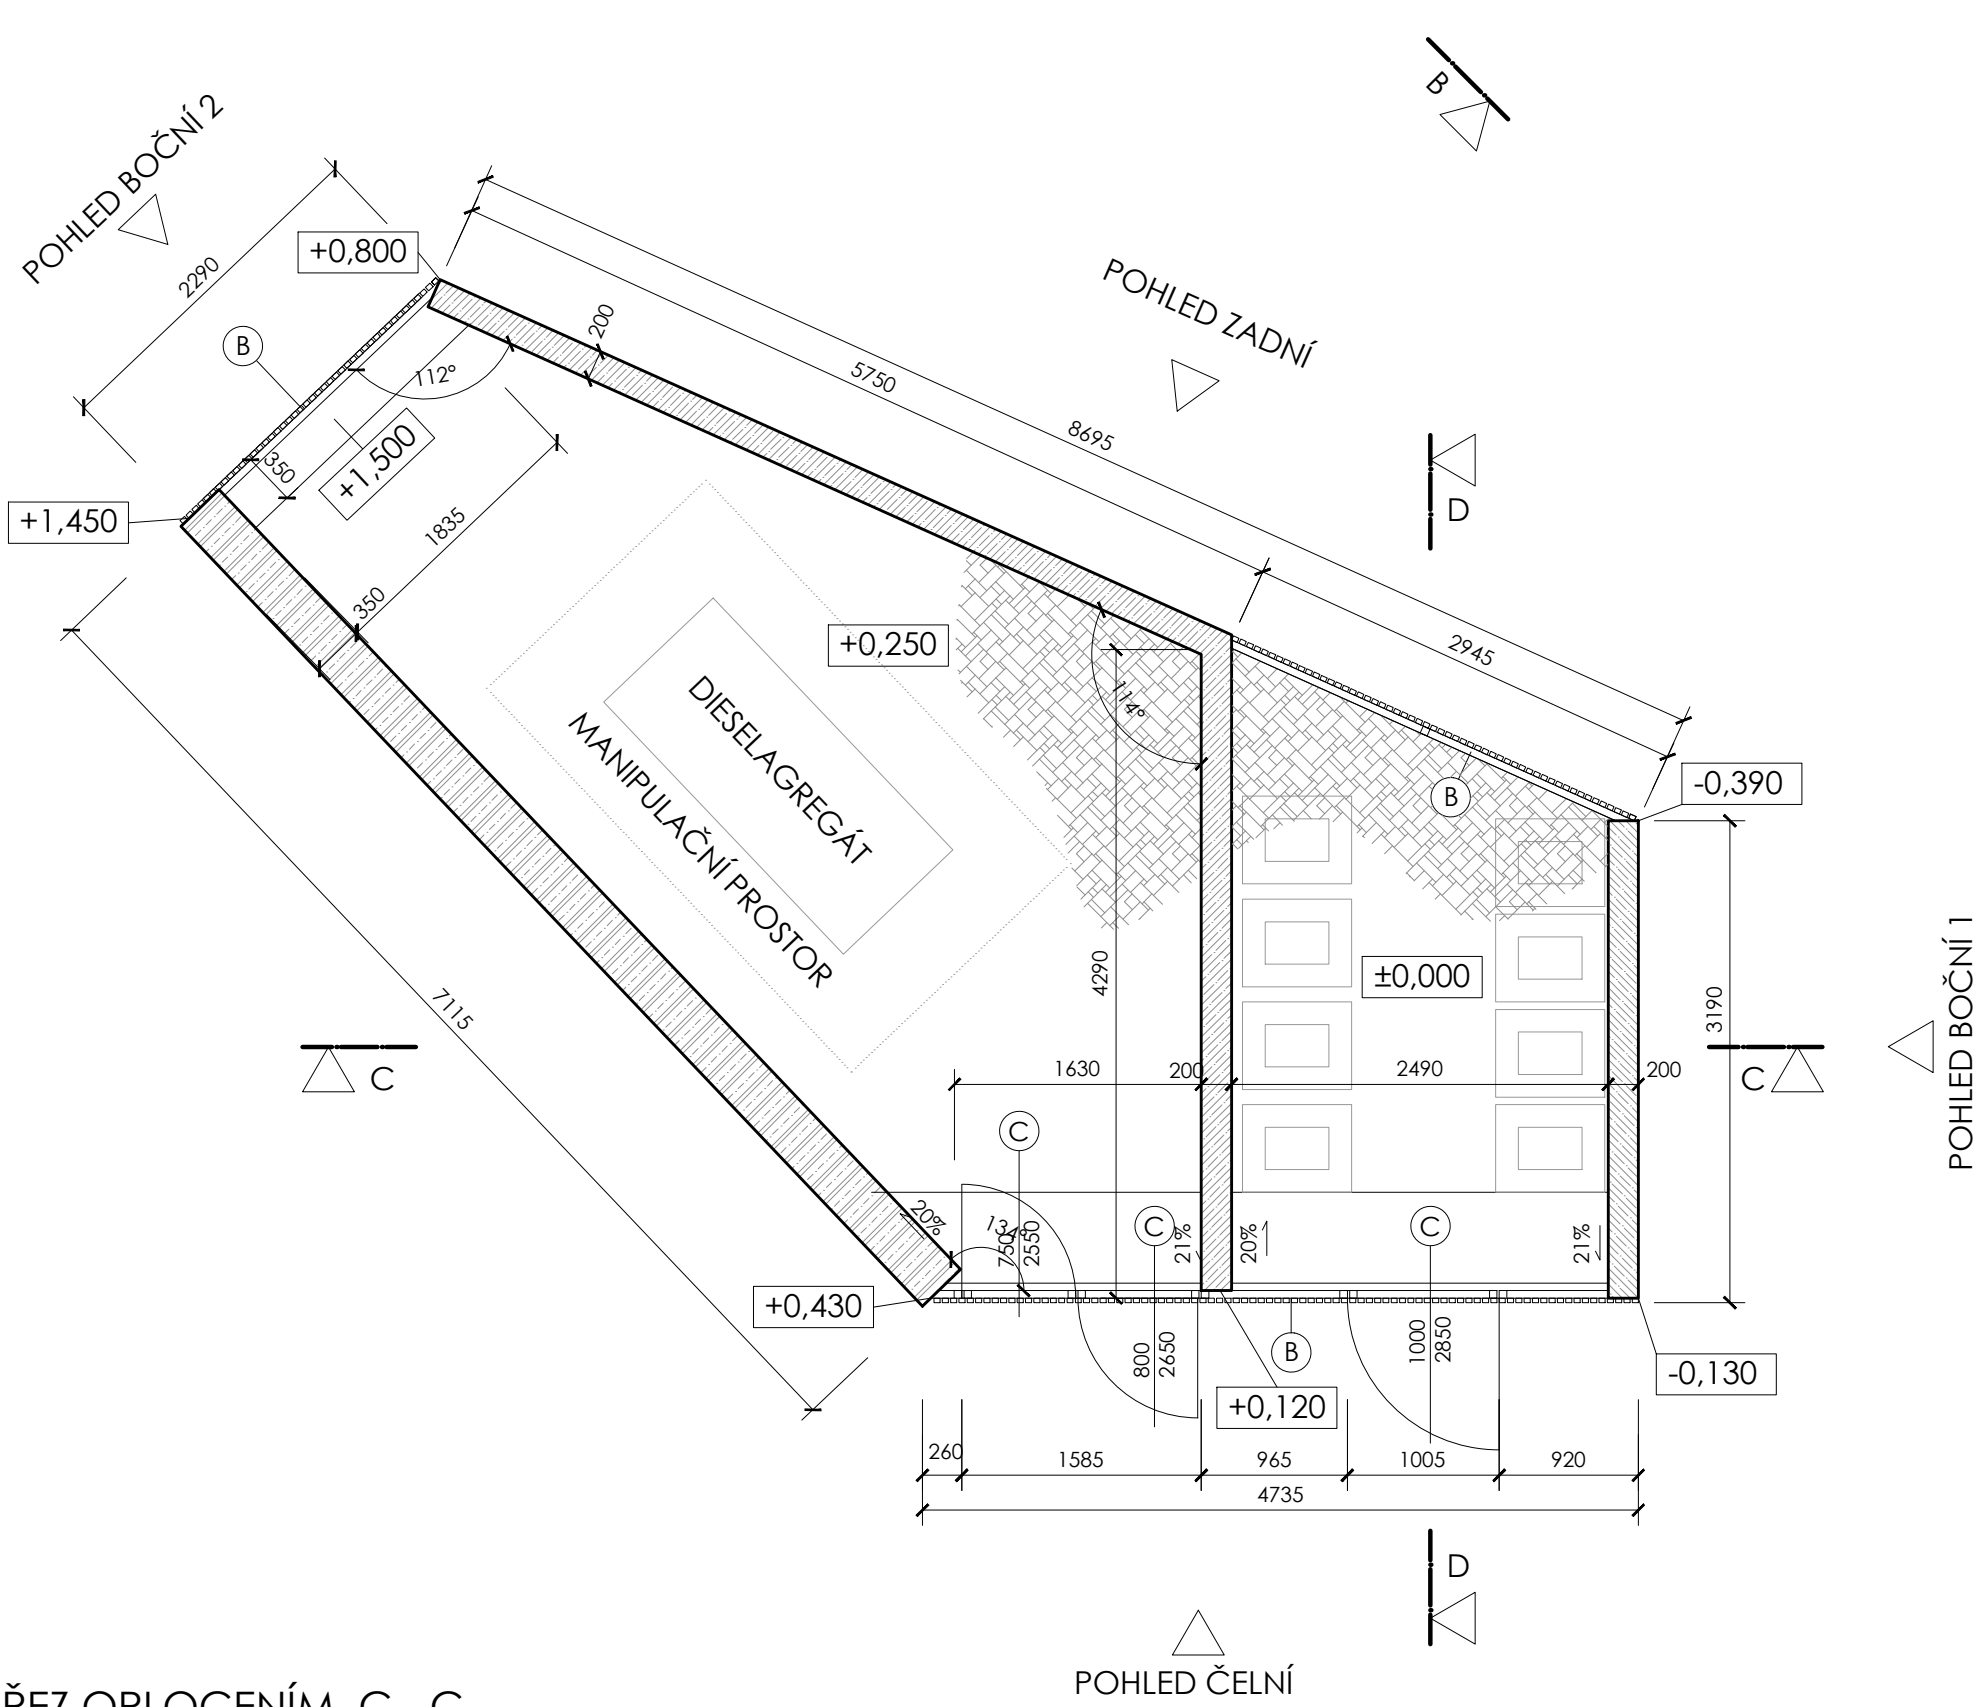

ŘEZ OPLOCENÍM C - C

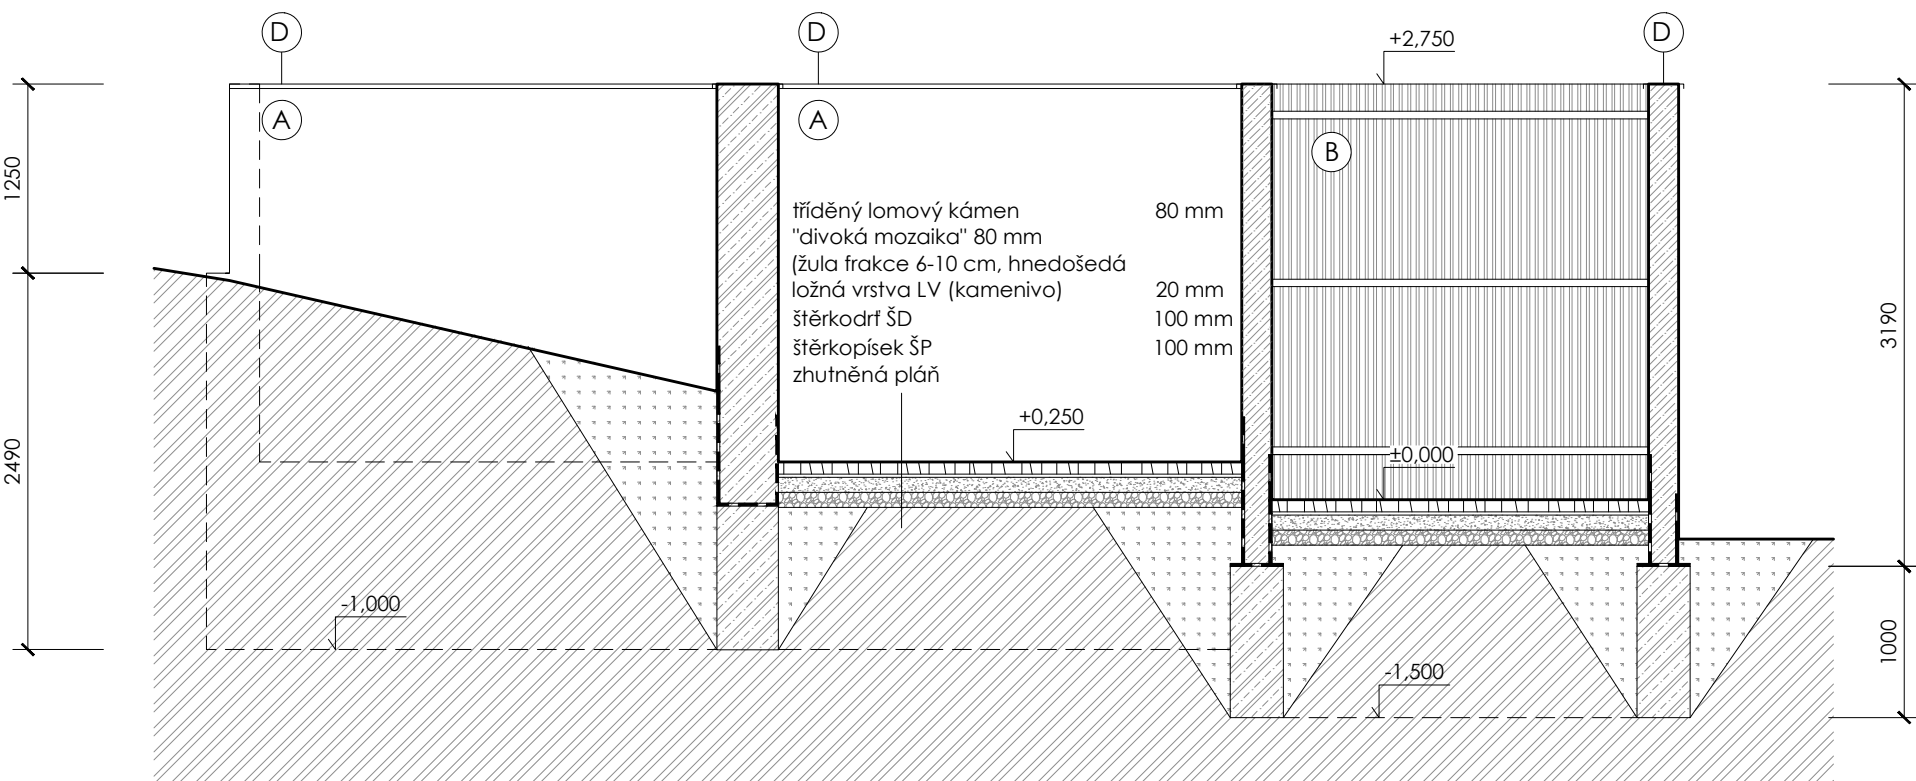

ŘEZ OPLOCENÍM D - D

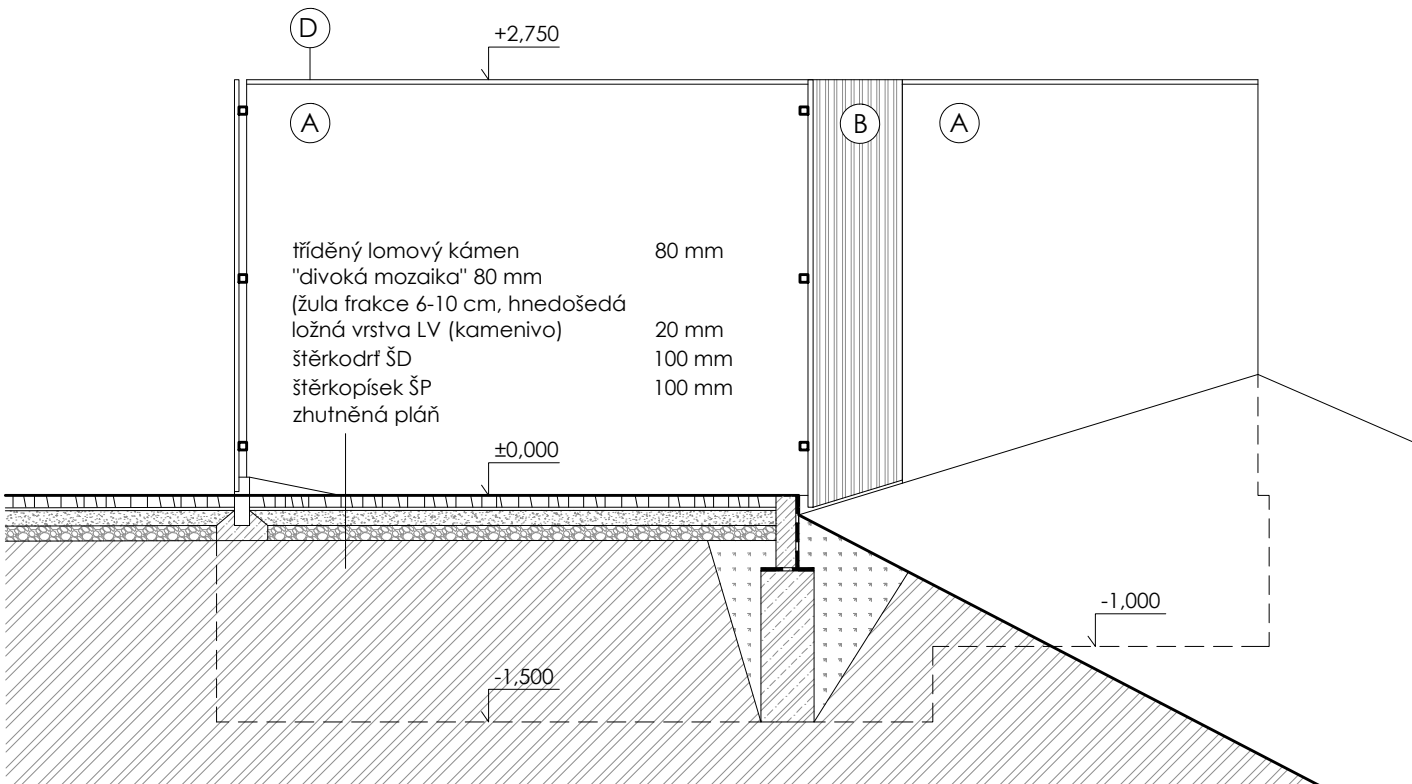

LEGENDA MATERIÁLŮ:

- PŮVODNÍ TERÉN, HUTNĚNÁ PLÁŇ
- HUTNĚNÝ DOSYP Z VÝKOPŮ, S HORNÍ VRSTVOU MIN.150mm ORNICE
- ŽELEZOBETONOVÉ TVAROVKY TL. 200 mm, VIDITELNÉ ČÁSTI PŘESTĚRKOVÁNY
- ŽELEZOBETON MONOLITICKÝ TL. 350mm, VIDITELNÉ ČÁSTI PŘESTĚRKOVÁNY
- MODŘÍNOVÉ LATOVÁNÍ
- ŽULOVÁ "DIVOKÁ MOZAIKA", HNĚDOŠEDÁ

POVRCHY, PRVKY:

- A - ŽELEZOBETONOVÉ PROLÉVACÍ TVAROVKY OPATŘENÉ HLADKOU, BROUŠENOU STĚRKOU (OMÍTKOU) V IMITACI POHLEDOVÉHO BETONU, URČENOU PRO EXTERIÉR. (VIZ. POVRCHY SO 01-ASŘ)
- B - MODŘÍNOVÉ LATOVÁNÍ NA OCELOVÉ KONSTRUKCI Z ŽÁROVĚ ZINKOVANÝCH JEKLŮ 50/50 mm.
- C - BRANKA, OCELOVÁ KONSTRUKCE Z ŽÁROVĚ ZINKOVANÝCH JEKLŮ 50/50 mm OPLÁŠTĚNÁ MODŘÍNOVÝMI LATĚMI, KULY NEREZOVÉ, CYLINDRICKÝ ŽÁBEK, SAMOZAVÍRAČÍ PANTY S TLUMENÍM.
- D - OPLECHOVÁNÍ Z POZINKOVANÉHO PLECHU 0,8 mm

POZNÁMKY:

- VEŠKERÉ DŘEVĚNÉ PRVKY BUDOU Z MODŘÍNOVÉHO DŘEVA, NEHOBYLOVANÉ, NAPUŠTĚNÝ FUNKČNÍ A INSEKTIČNÍ BEZBARVOU IMPREGNACÍ.
- DŘEVĚNÉ PRVKY BUDOU UKONČENY 50mm NAD UPRAVENÝM TERÉNEM
- VEŠKERÉ OCELOVÉ PRVKY BUDOU ŽÁROVĚ ZINKOVÁNY
- ZÁKLADOVÁ SPÁRA MUŠÍ BÝT MIN. 1200 mm POD UPRAVENÝM TERÉNEM
- SPOJOVACÍ MATERIÁL BUDE Z NEREZAVÍCÍ OCELI NEBO ŽÁROVĚ ZINKOVÁNÍ(BÍLÝ ZINEK)
- VODOKOVNÁ IZOLACE BUDE Z ASFALTOVÝCH PÁŠŮ, SVISLÁ HYDROIZOLAČNÍ NÁTĚR POD OMÍTKU, VYTÁŽENÁ MIN. 300 mm NAD UPRAVENÝ TERÉN.

±0,000 = 240,53 Bvp

ČTYŘSTĚN

Zodpovědný projektant : Ing. Marek Holan Vršíňská 66 637 00 Brno e-mail: holan.marek@seznam.cz tel: 723 086 187	Generální projektant : ČTYŘSTĚN architekti s.r.o. Ing. arch. Tomáš Págo Husova 355/13, 602 00 Brno e-mail: pago@ctyrsten.cz tel: 603 185 481	Hlavní inženýr projektu : Ing. Roman Koplik Brtněnská 28, 664 51 Šlapanice e-mail: r.koplik@centrum.cz tel: 725 128 181	Zpracoval / kreslil : Ing. arch. Tomáš Págo Kontroloval : Ing. arch. Tomáš Págo
---	---	---	--

Název stavby :
Novostavba dětského hospice Dům pro Julii

Místo stavby :
k.ú. Sadová [611565]
č.parc. 27/1

Objednatel :
**Dům pro Julii, z. ú.
Ečerova 14, 635 00 Brno**

Autorizace:

stupeň PD	DPS - dokumentace pro provedení stavby	zakázka č.	---
datum	05.05.2022	formátů A4	
část projektové dokumentace	D - DOKUMENTACE STAVEBNÍHO OBJEKTU	měřítko	1:50
stavební objekt	SO 03 - ZPEVNĚNÉ PLOCHY	výkres č.	paré č.
název výkresu	M3 - OPLOCENÍ DIESELAGREGÁTU A KONTEJNERŮ	09	