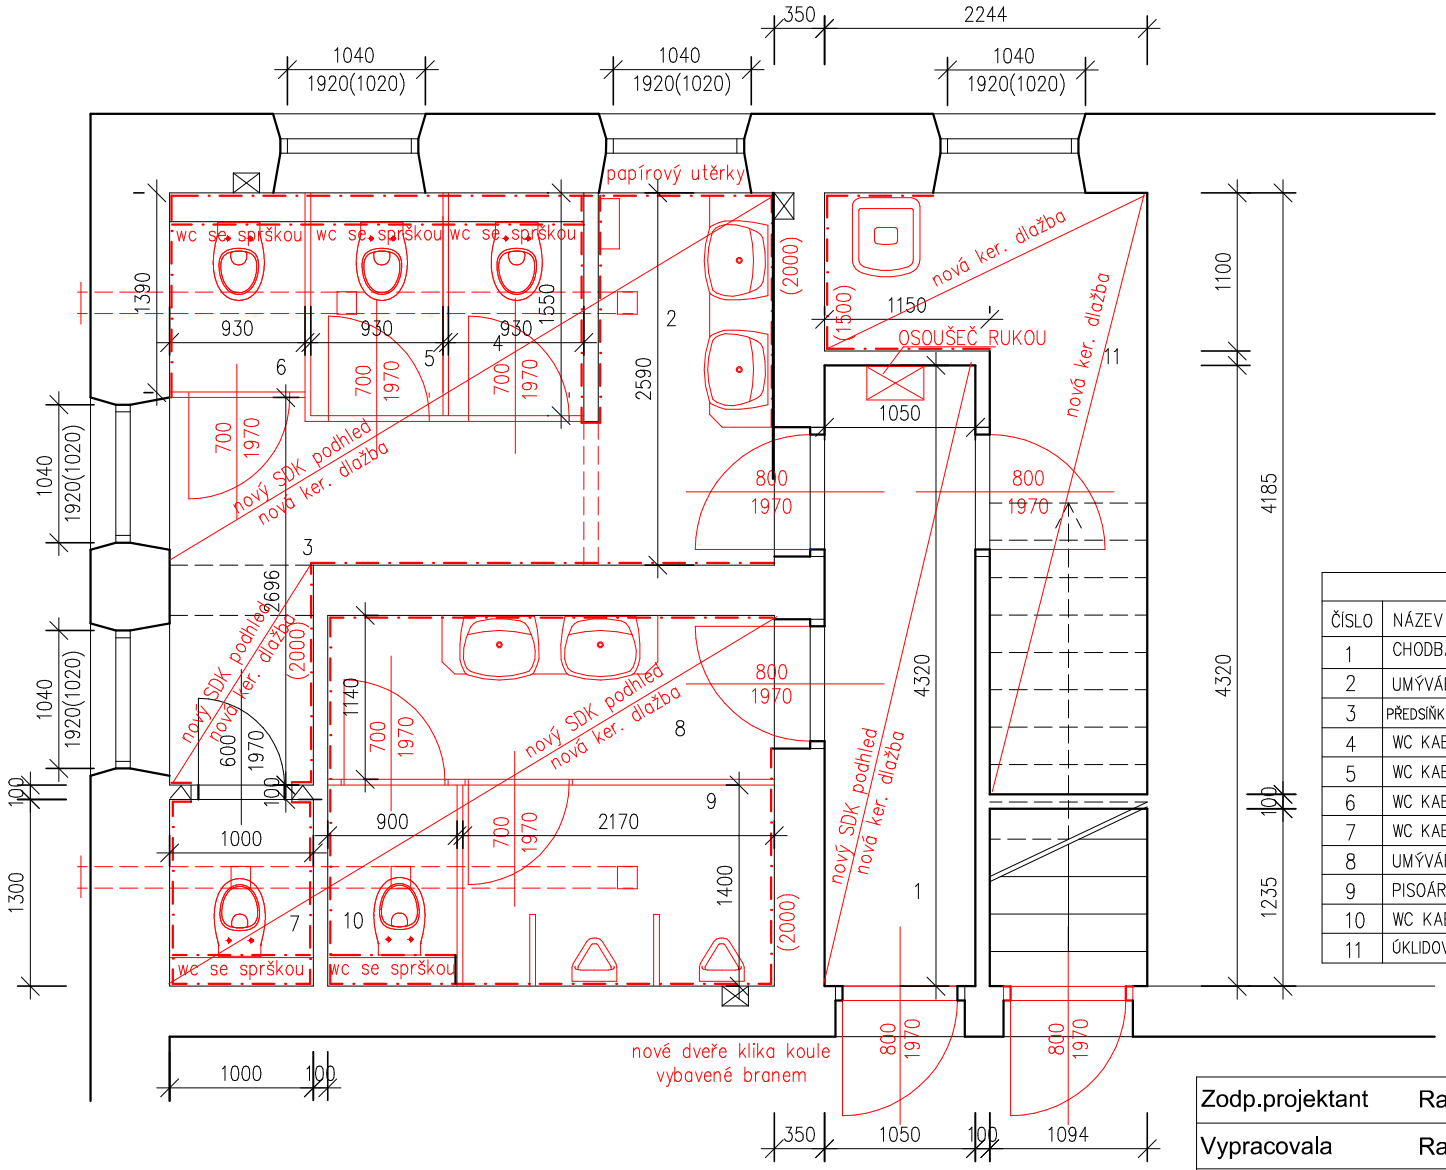


| TABULKA MÍSTNOSTÍ | | | | | |
|---|---|---|---|---|---|
| ČÍSLO | NÁZEV MÍSTNOSTI | PODL. KRYTINA | VÝŠKA MÍSTNOSTI | PLOCHA | POZNÁMKA |
| 1 | CHODBA | KER.DLAŽBA | 3460mm | 4,5m2 | |
| 2 | UMÝVÁRNA ŽENY | KER.DLAŽBA | 3460mm | 3,2m2 | |
| 3 | PŘEDSÍŇKA WC ŽENY | KER.DLAŽBA | 3460mm | 4,7m2 | |
| 4 | WC KABINKA ŽENY | KER.DLAŽBA | 3460mm | 1,4m2 | |
| 5 | WC KABINKA ŽENY | KER.DLAŽBA | 3460mm | 1,4m2 | |
| 6 | WC KABINKA ŽENY | KER.DLAŽBA | 3460mm | 1,3m2 | |
| 7 | WC KABINKA ŽENY | KER.DLAŽBA | 3460mm | 1,3m2 | |
| 8 | UMÝVÁRNA MUŽI | KER.DLAŽBA | 3460mm | 3,5m2 | |
| 9 | PISOÁR | KER.DLAŽBA | 3460mm | 3,0m2 | |
| 10 | WC KABINKA MUŽI | KER.DLAŽBA | 3460mm | 1,3m2 | |
| 11 | ÚKLIDOVÁ MÍSTNOST | KER.DLAŽBA | 3460mm | 5,8m2 | |

| | |
|---|---|
| Zodp.projektant | Radka Volková, Loděnice 50, 671 75 |
| Vypracovala | Radka Volková, Loděnice 50, 671 75 |
| Investor | Statutární město Brno, Odbor správy majetku, Husova 3, 601 67 |
| Akce | OPRAVA SOCIÁLNÍCH ZAŘÍZENÍ<br>Malinovského nám. 3, v 4.NP. u výtahu páternoster<br>601 67, Brno |
| Obsah | PŮDORYS nový |
| Datum | 04.2022 |
| Měřítko | 1:50 |
| Číslo.výkr. | 2 |