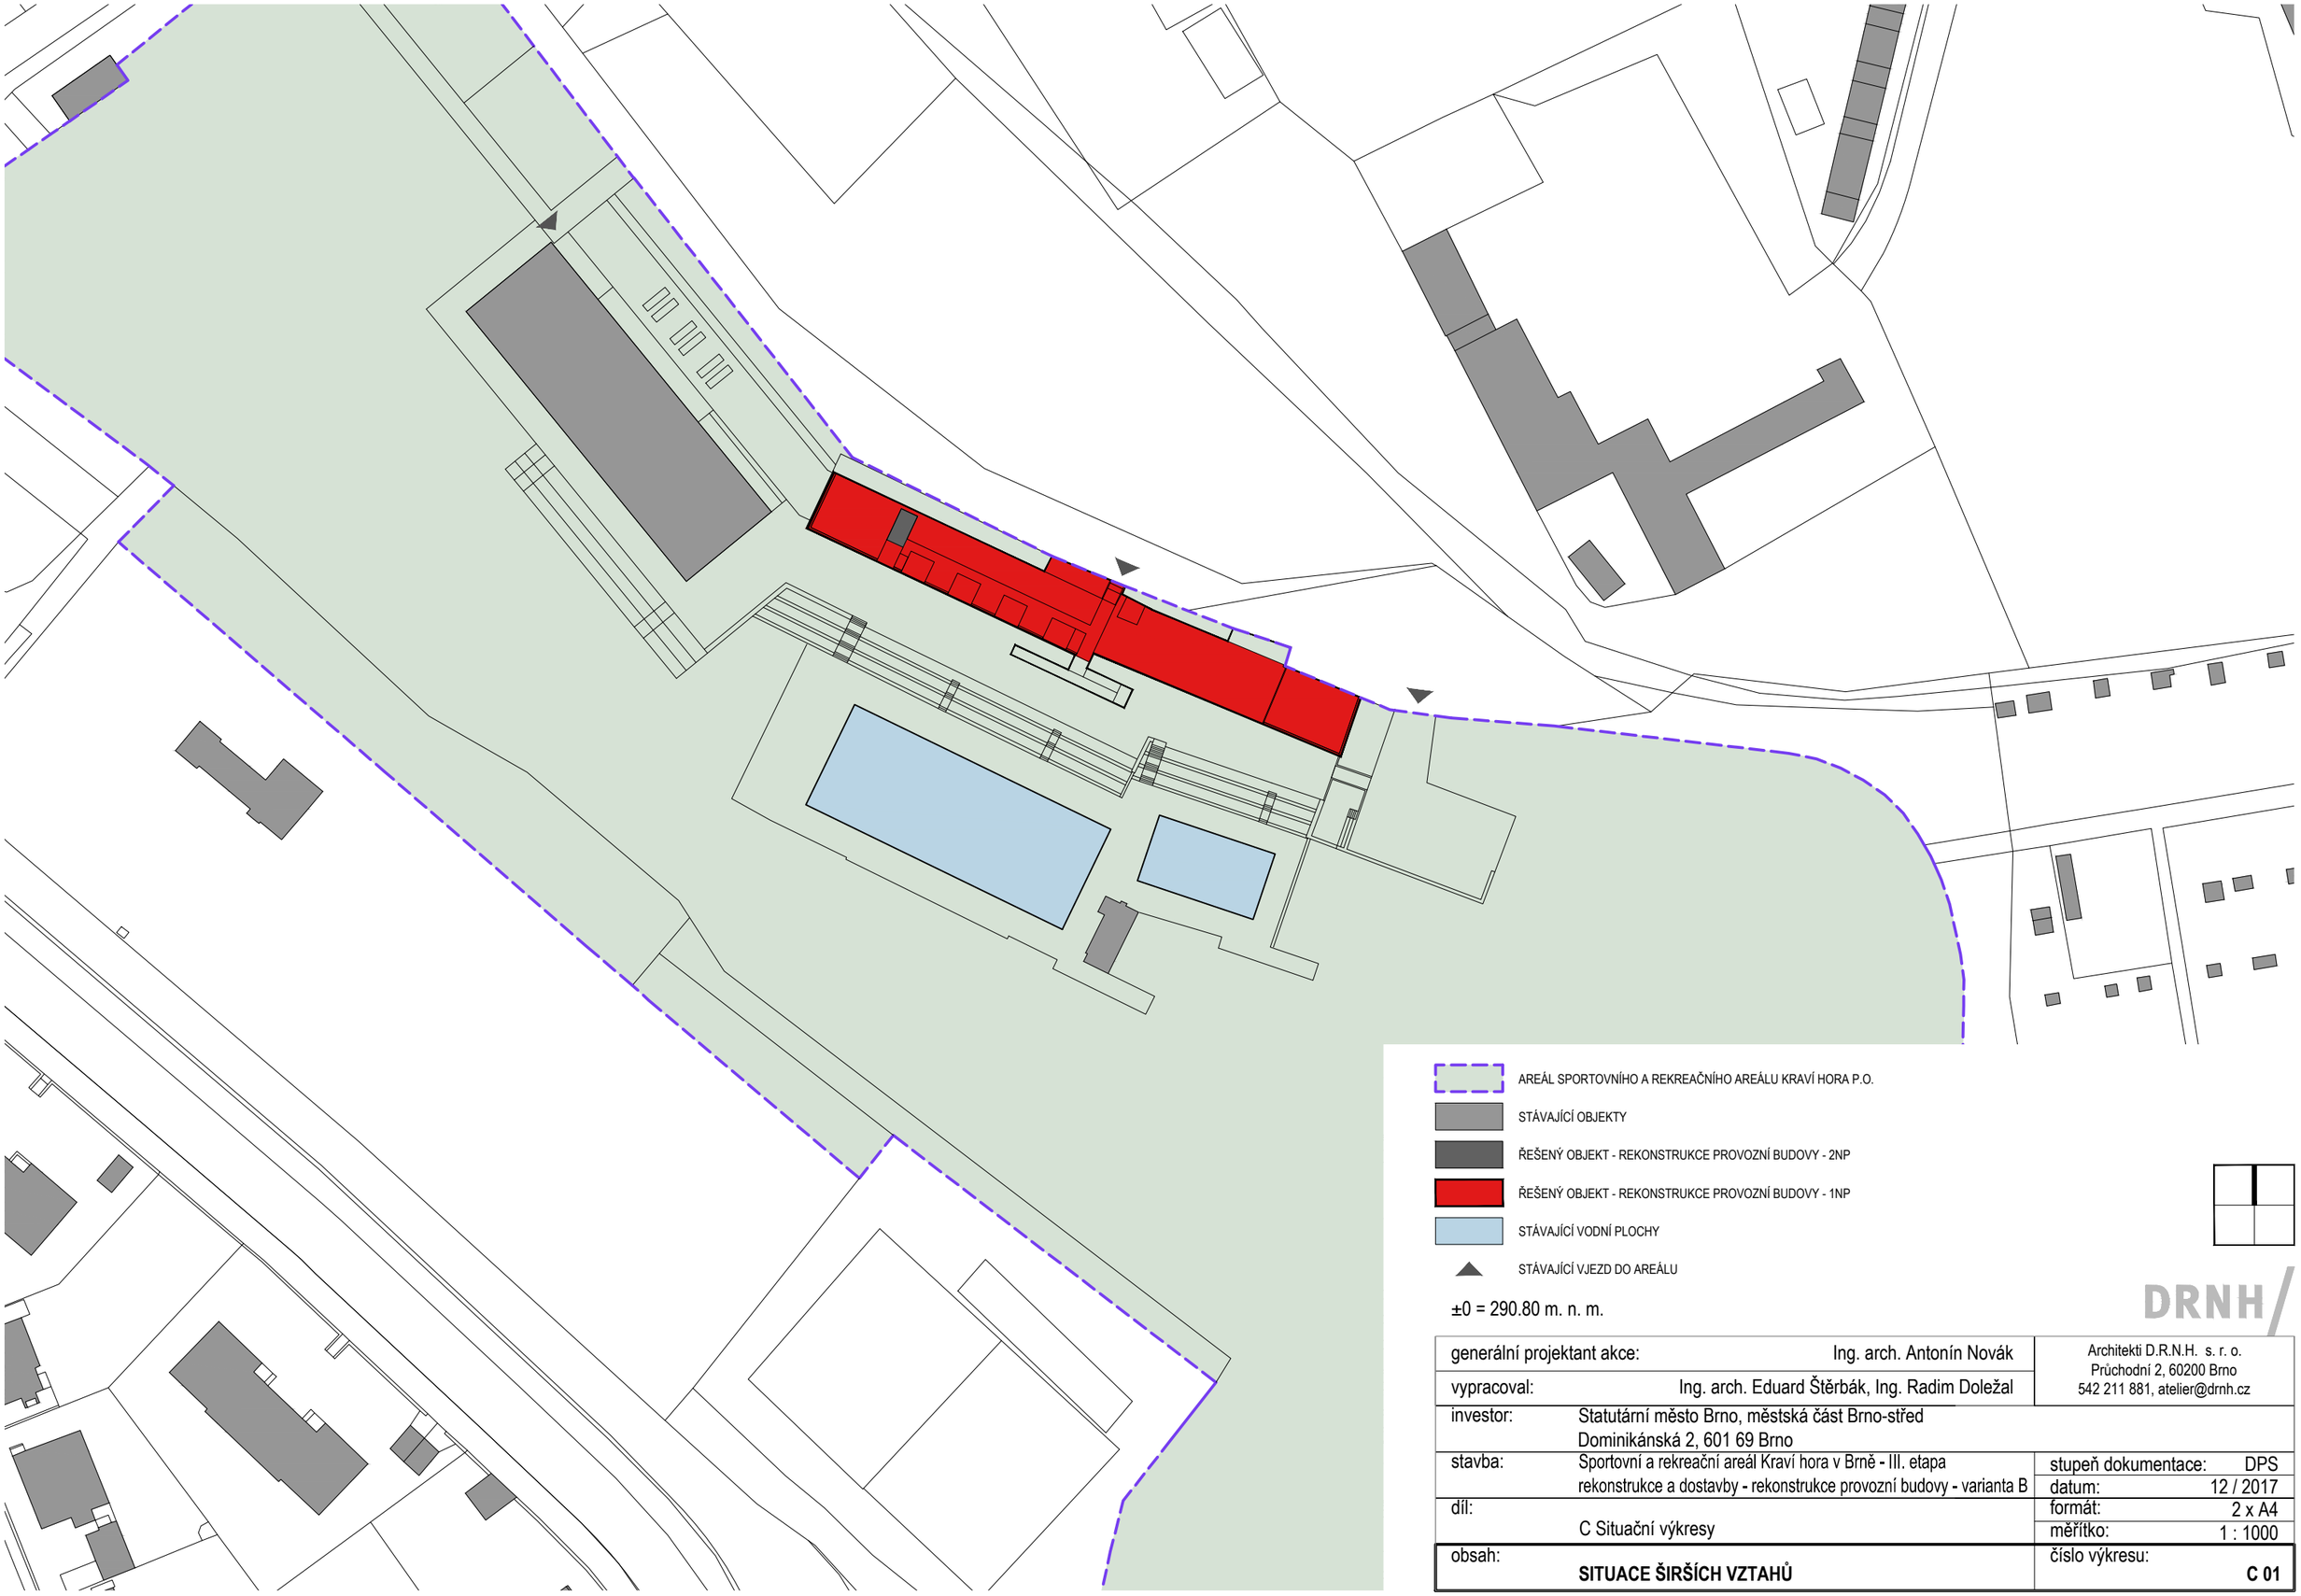

AREÁL SPORTOVNÍHO A REKREAČNÍHO AREÁLU KRAVÍ HORA P.O.

STÁVAJÍCÍ OBJEKTY

ŘEŠENÝ OBJEKT - REKONSTRUKCE PROVOZNÍ BUDOVY - 2NP

ŘEŠENÝ OBJEKT - REKONSTRUKCE PROVOZNÍ BUDOVY - 1NP

STÁVAJÍCÍ VODNÍ PLOCHY

STÁVAJÍCÍ VJEZD DO AREÁLU

±0 = 290.80 m. n. m.

DRNH

generální projektant akce:	Ing. arch. Antonín Novák	Architekti D.R.N.H. s. r. o. Průchodní 2, 60200 Brno 542 211 881, atelier@drnh.cz
vypracoval:	Ing. arch. Eduard Štěrbák, Ing. Radim Doležal	
investor:	Statutární město Brno, městská část Brno-střed Dominikánská 2, 601 69 Brno	
stavba:	Sportovní a rekreační areál Kraví hora v Brně - III. etapa rekonstrukce a dostavby - rekonstrukce provozní budovy - varianta B	stupeň dokumentace: DPS datum: 12 / 2017
díl:	C Situační výkresy	formát: 2 x A4 měřítko: 1 : 1000
obsah:	**SITUACE ŠIRŠÍCH VZTAHŮ**	číslo výkresu: **C 01**