


- LEGENDA
- 01 BEZPEČNOSTNÍ LAMINOVANÉ A TEPELNĚ UPRAVENÉ SATINOVANÉ SKLO S HST, LEŠTĚNÉ HRANY S FAZETAMI
 - 02 PLECH TL. 5mm
 - 02 JEKL 70/30/3

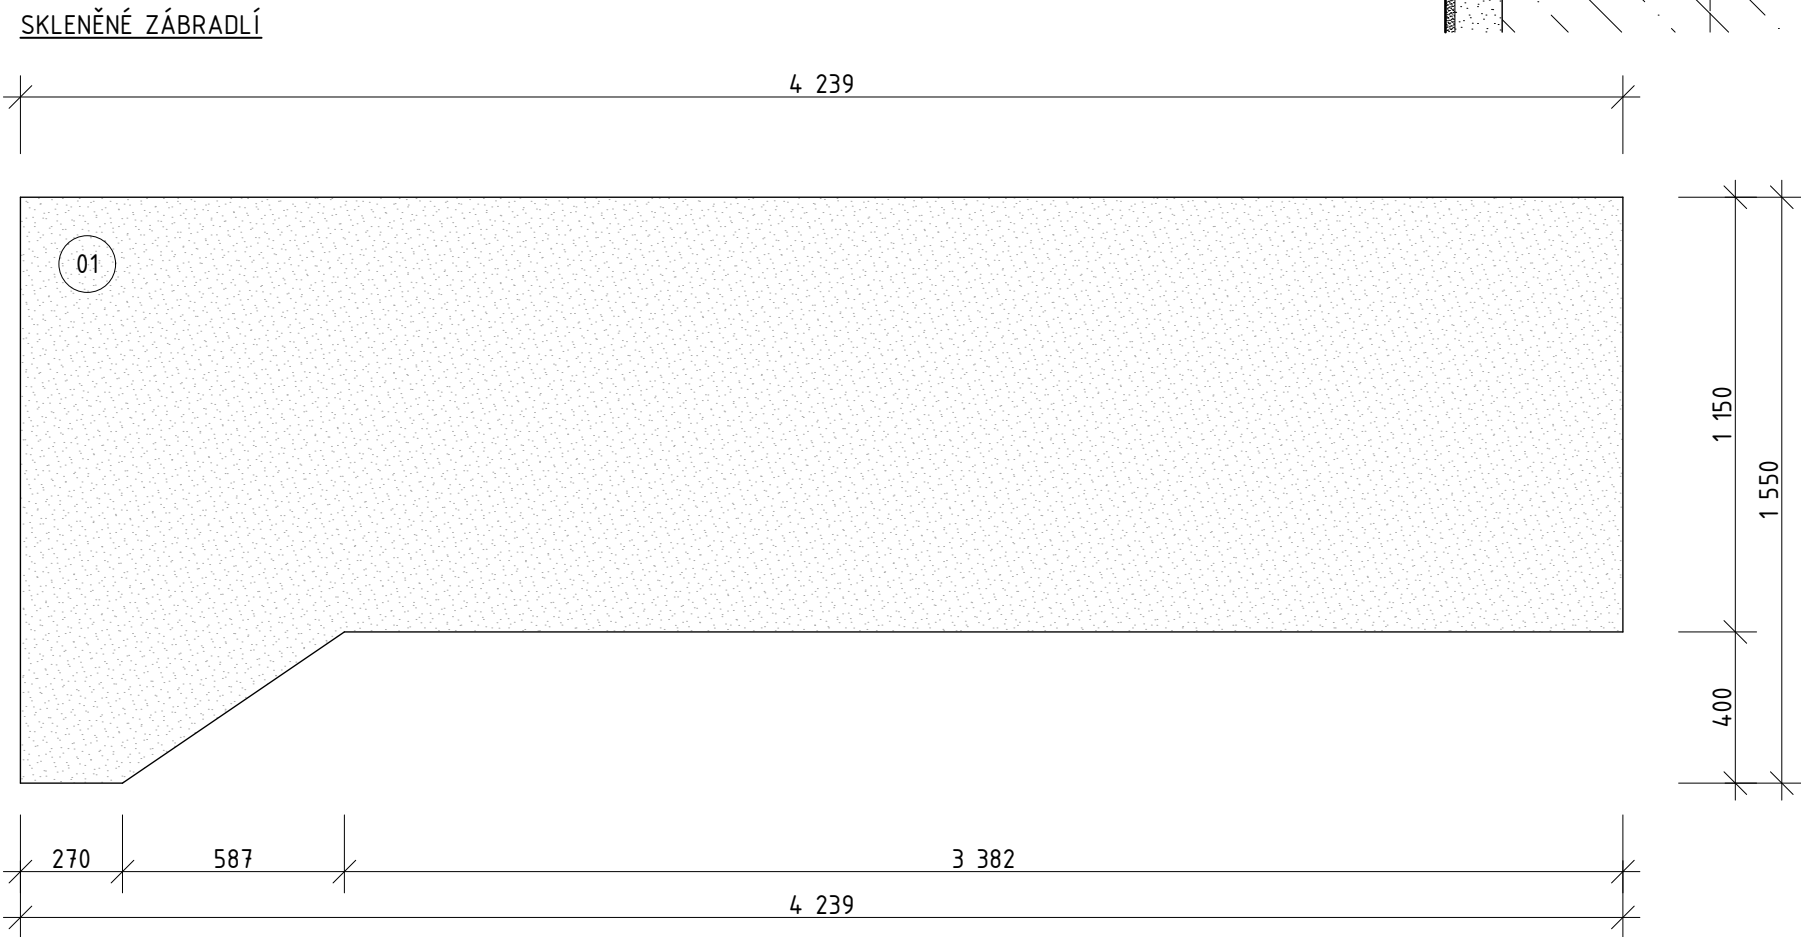

- VÝKRESY DETAILŮ NESLOUŽÍ JAKO DÍLENSKÁ DOKUMENTACE.
- VŠECHNY ROZMĚRY JSOU ORIENTAČNÍ. PŘED ZADÁVÁNÍM PRVKŮ PSV DO VÝROBY NUTNO SKUTEČNÉ ROZMĚRY OVĚŘIT NA STAVBĚ.
- NAVRŽENÉ DIMENZE OCELOVÝCH PROFILŮ A SKLENĚNÝCH VÝPLNÍ OVĚŘÍ DODAVATEL STATICKÝM VÝPOČTEM, PREFEROVÁNA BUDE SUBTILNOST VŠECH PRVKŮ.
- VEŠKERÝ KOTEVNÍ MATERIÁL BUDE OSAZOVÁN min 70mm OD HRAN KONSTRUKCÍ.
- POUŽÍVÁN BUDE VÝHRADNĚ SPOJOVACÍ MATERIÁL Z NEKORODUJÍCÍCH SLITIN ODOLNÝCH CHLÓROVÝM VÝPARŮM Z VODNÍCH PAR, PŘÍPADNĚ S PROTIKOROZNÍ PU.
- VEŠKERÉ OCELOVÉ KONSTRUKČNÍ PRVKY BUDOU OPATŘENY PROTIKOROZNÍ PU, ŽÁROVÝM ZINKOVÁNÍM - POKUD NEJÍ V PD STANOVENO JINAK.
- ODSŤÍNÝ A POVRCHY VEŠKERÝCH PU ODSOUHLASÍ PROJEKTANT V RÁMCI AD NA REÁLNÝCH FYZICKÝCH VZORCÍCH.
- NEDÍLNOU SOUČÁSTÍ PROJEKTOVÉ DOKUMENTACE JSOU VÝPISY PRVKŮ, SKLADEB A POVRCHŮ.

±0 = 290.80 m. n. m.

generální projektant akce:		Ing. arch. Antonín Novák	Architekti D.R.N.H. s. r. o. Průchodní 2, 60200 Brno 542215008, atelier@drnh.cz	
vypracoval:		Ing. arch. Eduard Štěrbač, Ing. Radim Doležal		
investor:	Statutární město Brno, městská část Brno-střed Dominikánská 2, 601 69 Brno			stupeň dokumentace: VZ/RDS datum: 12 / 2017 formát: 6 x A4 měřítko: 1 : 20
stavba:	Sportovní a rekreační areál Kraví hora v Brně - III. etapa rekonstrukce a dostavby - rekonstrukce provozní budovy - varianta B			
díl:	D1.2.1 Architektonicko-stavební řešení			
obsah:	DETAIL: CELOSKLENĚNÉ ZÁBRADLÍ Z/16.3			
			číslo výkresu:	D1.2.1.D12

DRNH/