

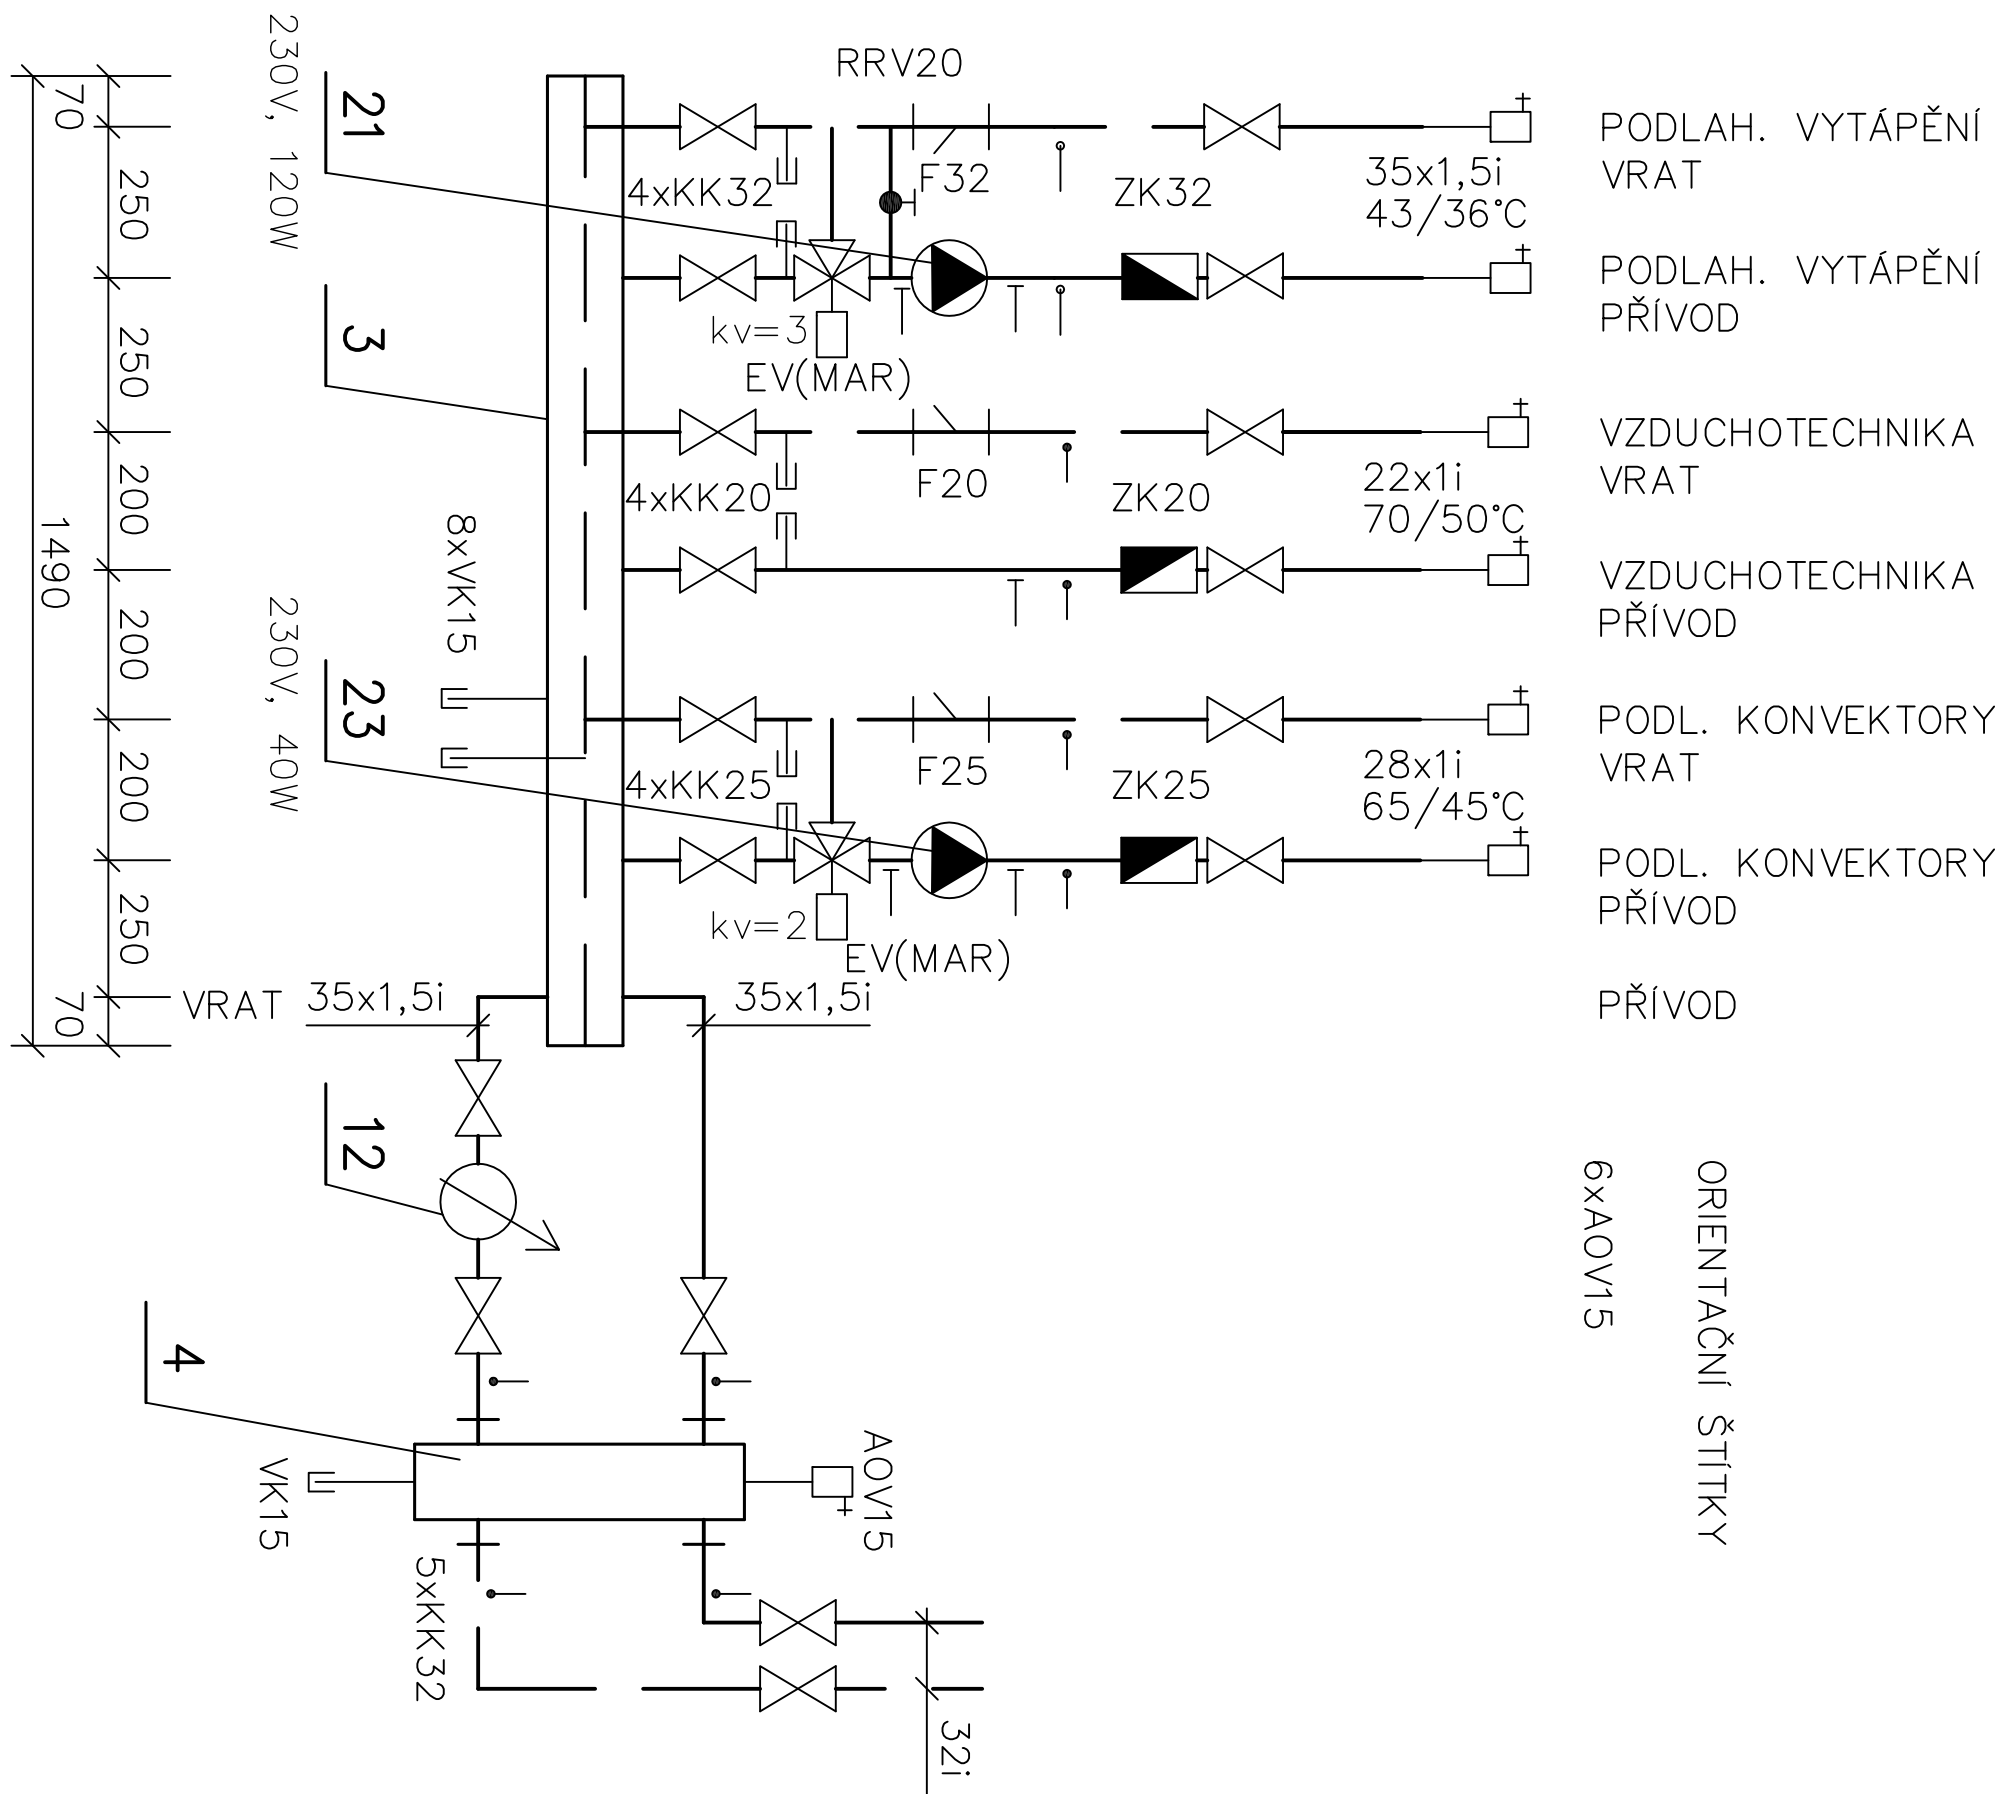


STROJOVNA V M. Č. 1.06

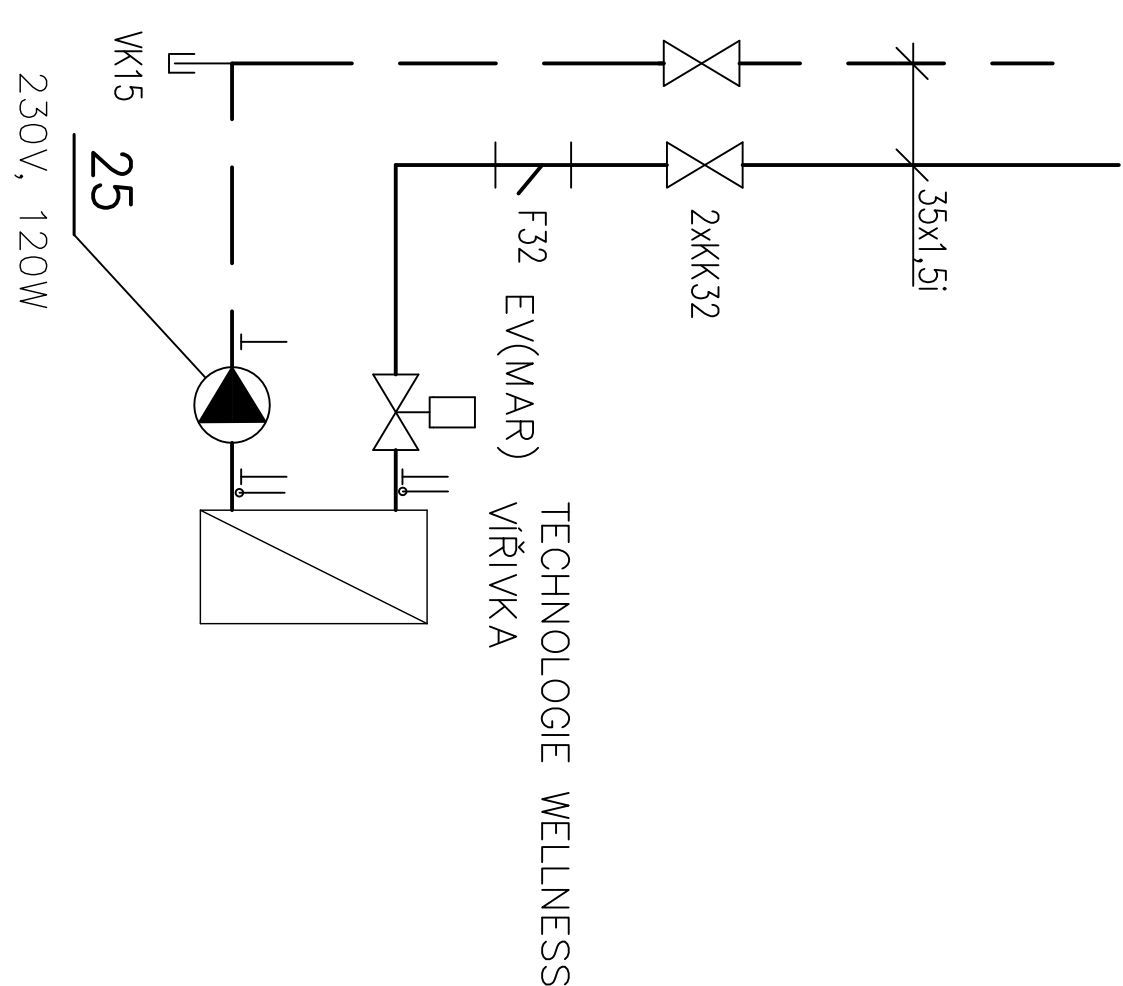

STROJOVNA V M. Č. 1.18

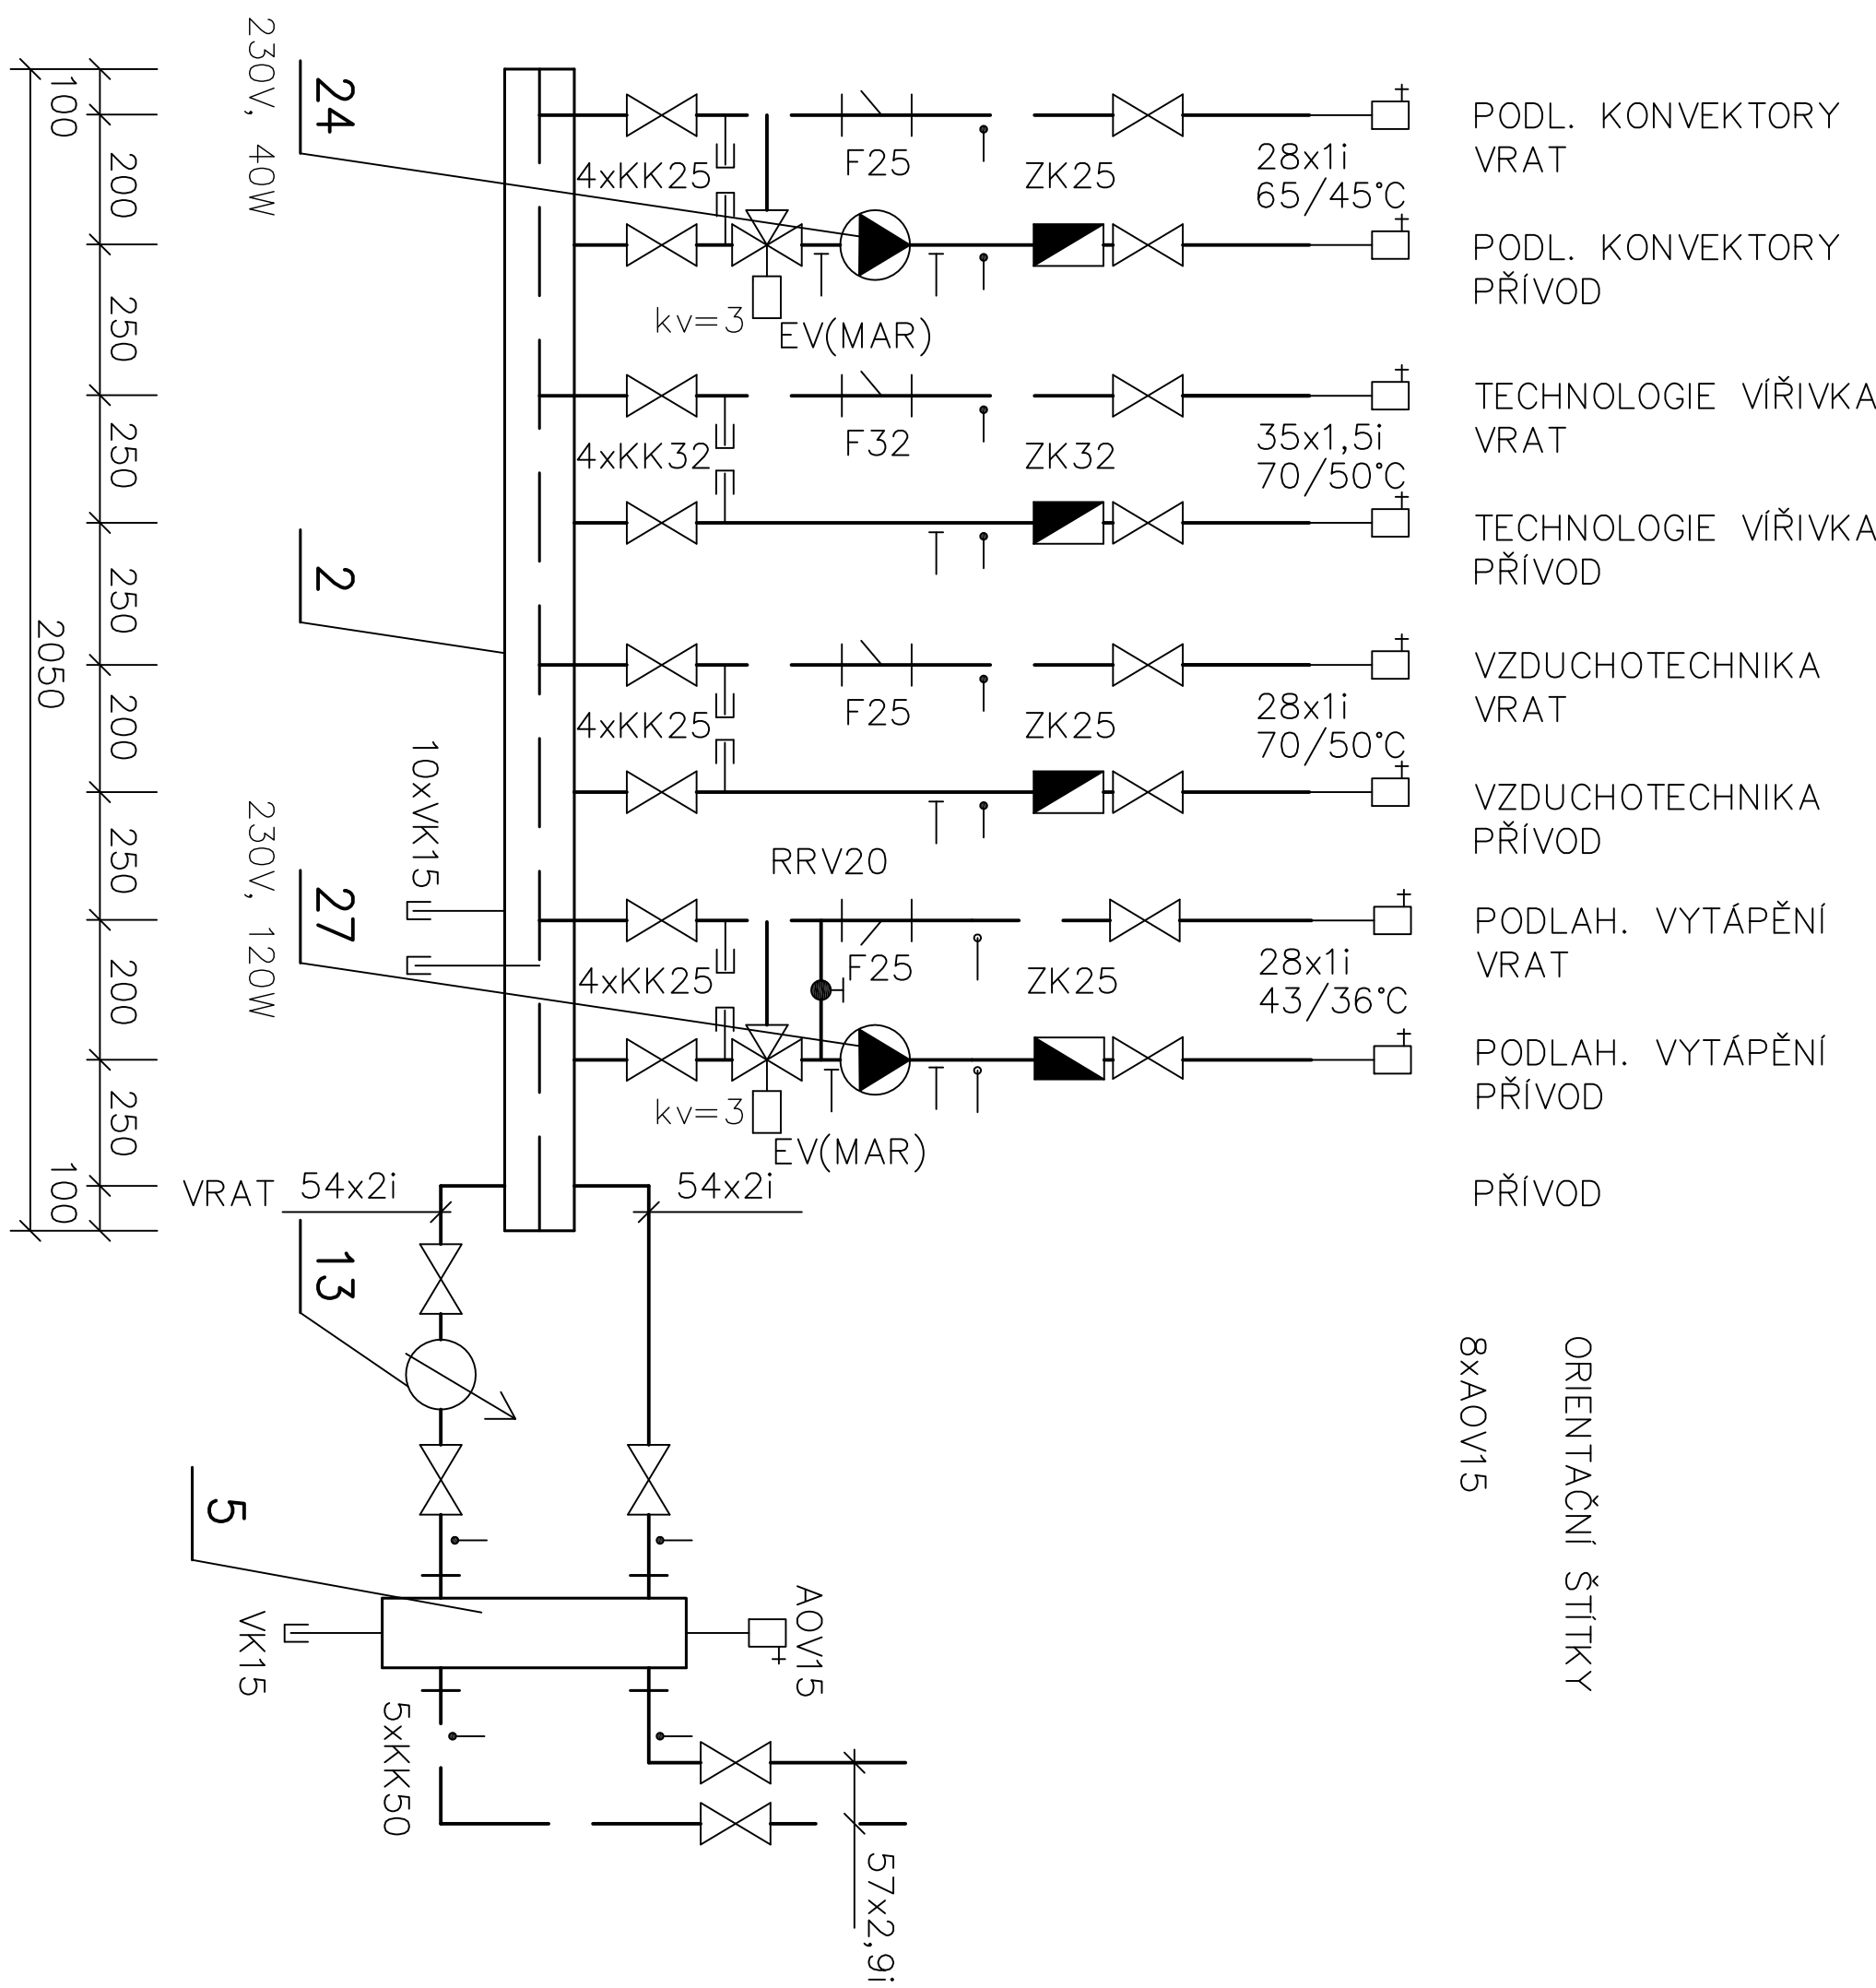

LEGENDA VIZ V. Č. D1.2.4.1.6

gemiální projekt akce:	Ing. arch. Antonín Novák	Adresa D.Š.N.H. s.r.o. Předměstí 2, 60200 Brno 54221881, info@em.cz
vynález:	Ing. Eduard Štrnopa	
investor:	Statutární město Brno, městská část Brno-střed	
státník:	Dominikantská 2, 601 69 Brno	stupni dokumentace: DPS
díl:	Stavba a technická řešení (stavba Brně - II. etapa rozšíření do 600000 - technická příloha úlohy - varianta B	formát: 12, 12, 24 4 x 24
obsah:	D1.2.1.1. Záhlaví pro výpisní staveb	měřítka: 4 x 24 -
	MONTÁŽNÍ SCHEMA III	číslo výpisů: D1.2.4.1.7