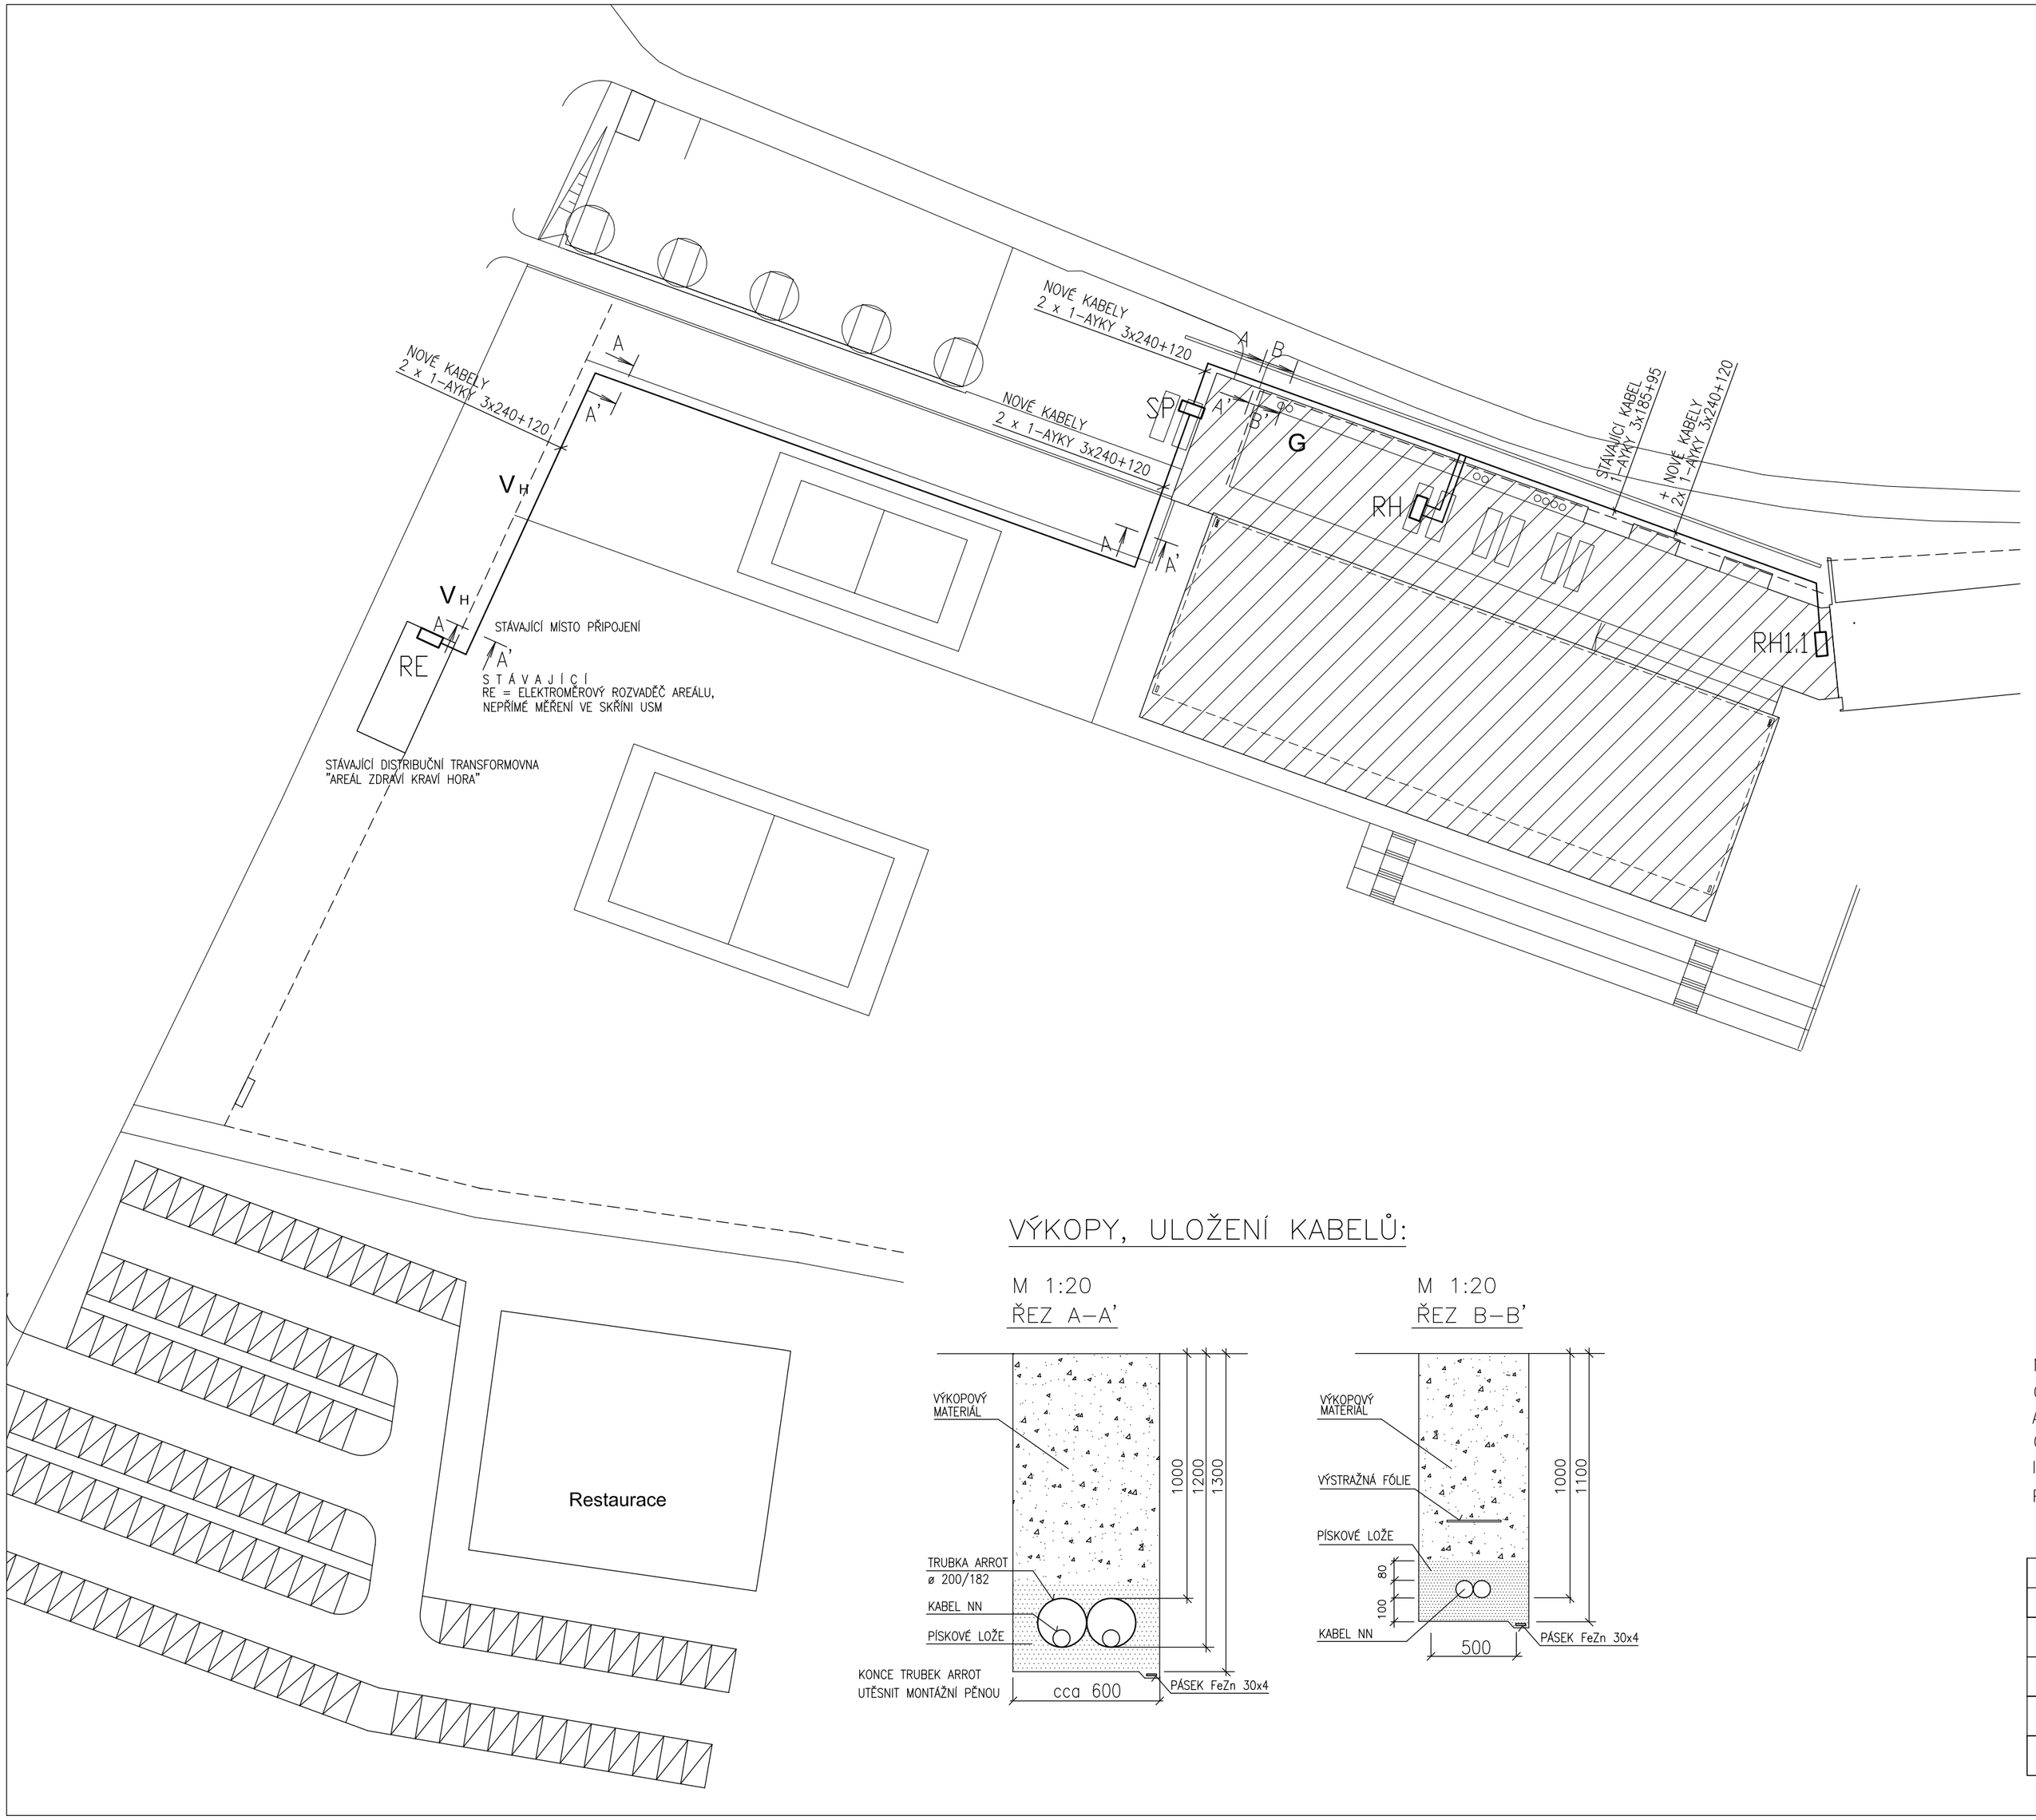

POZNÁMKA:

NEJMENŠÍ DOVOLENÝ POLOMĚR OHYBU KABELU
1–AYKY 3x240+120 JE 855 MM.
NEJMENŠÍ DOVOLENÝ POLOMĚR OHYBU KABELU
1–AYKY 3x185+95 JE 780 MM.
UVEDENÉ POLOMĚRY OHYBU MUSÍ BÝT DODRŽENY.
SP – POJISTKOVÁ SKŘÍŇ PPS 3x400A, ELPLAST ROKYCANY
RH – HLAVNÍ ROZVADĚČ KRYTÉ ČÁSTI A CELÉHO AREÁLU
RH 1.1 – ROZVADĚČ WELLNESS

VÝKOPY, ULOŽENÍ KABELŮ:

M 1:20
ŘEZ A–A'

M 1:20
ŘEZ B–B'

NAPÁJECÍ NAPĚTÍ: 3N+PE~50Hz, 400V/TN–C–S
OCHRANA PŘED NEBEZPEČNÝM DOTYKEM NEŽIVÝCH ČÁSTÍ DO 1000V:
AUTOMATICKÝM ODPOJENÍM OD ZDROJE A PROUDOVÝM CHRÁNIČEM
OCHRANA PŘED NEBEZPEČNÝM DOTYKEM ŽIVÝCH ČÁSTÍ DO 1000V:
IZOLACÍ, KRYTÍM
PROSTŘEDÍ: UVNITŘ DOMU – AB5, MIMO DŮM – AB8, AD3

DRNH

generální projektant akce:	Ing. arch. Antonín Novák	Architekti D.R.N.H. s. r. o. Průchodní 2, 60200 Brno 542215008, atelier@drnh.cz
vypracoval:	ATELA, s.r.o., Ing. Karel Rychlý	
investor:	Statutární město Brno, městská část Brno-střed Dominikánská 2, 601 69 Brno	
stavba:	Sportovní a rekreační areál Kraví hora v Brně - III. etapa rekonstrukce a dostavby - rekonstrukce provozní budovy-varianta B	stupeň dokumentace: DPS datum: 12 / 2017
díl:	D1.2.4.5 Zařízení silnoproudé elektrotechniky	formát: 4 x A4 měřítko: 1 : 500
obsah:	SITUACE - VNITROAREÁLOVÉ ROZVODY NN	číslo výkresu: D1.2.4.5-7