LEGENDA VIZ V. Č. D1.2.4.1.6

generální projektant akce:	Ing. arch. Antonín Novák
vypracoval:	Ing. Eduard Szrapka
investor:	Statutární město Brno, městská část Brno-střed Dominikánská 2, 601 69 Brno
stavba:	Sportovní a rekreační areál Kraví hora v Brně - III. etapa rekonstrukce a dostavby - rekonstrukce provozní budovy - varianta B
díl:	D1.2.4.1 Zařízení pro vytápění staveb
obsah:	**MONTÁŽNÍ SCHÉMA IV**
	číslo výkresu: **D1.2.4.1.8**
	měřítko: -
	formát: 2 x A4
	datum: 12 / 2017
	stupeň dokumentace: DPS
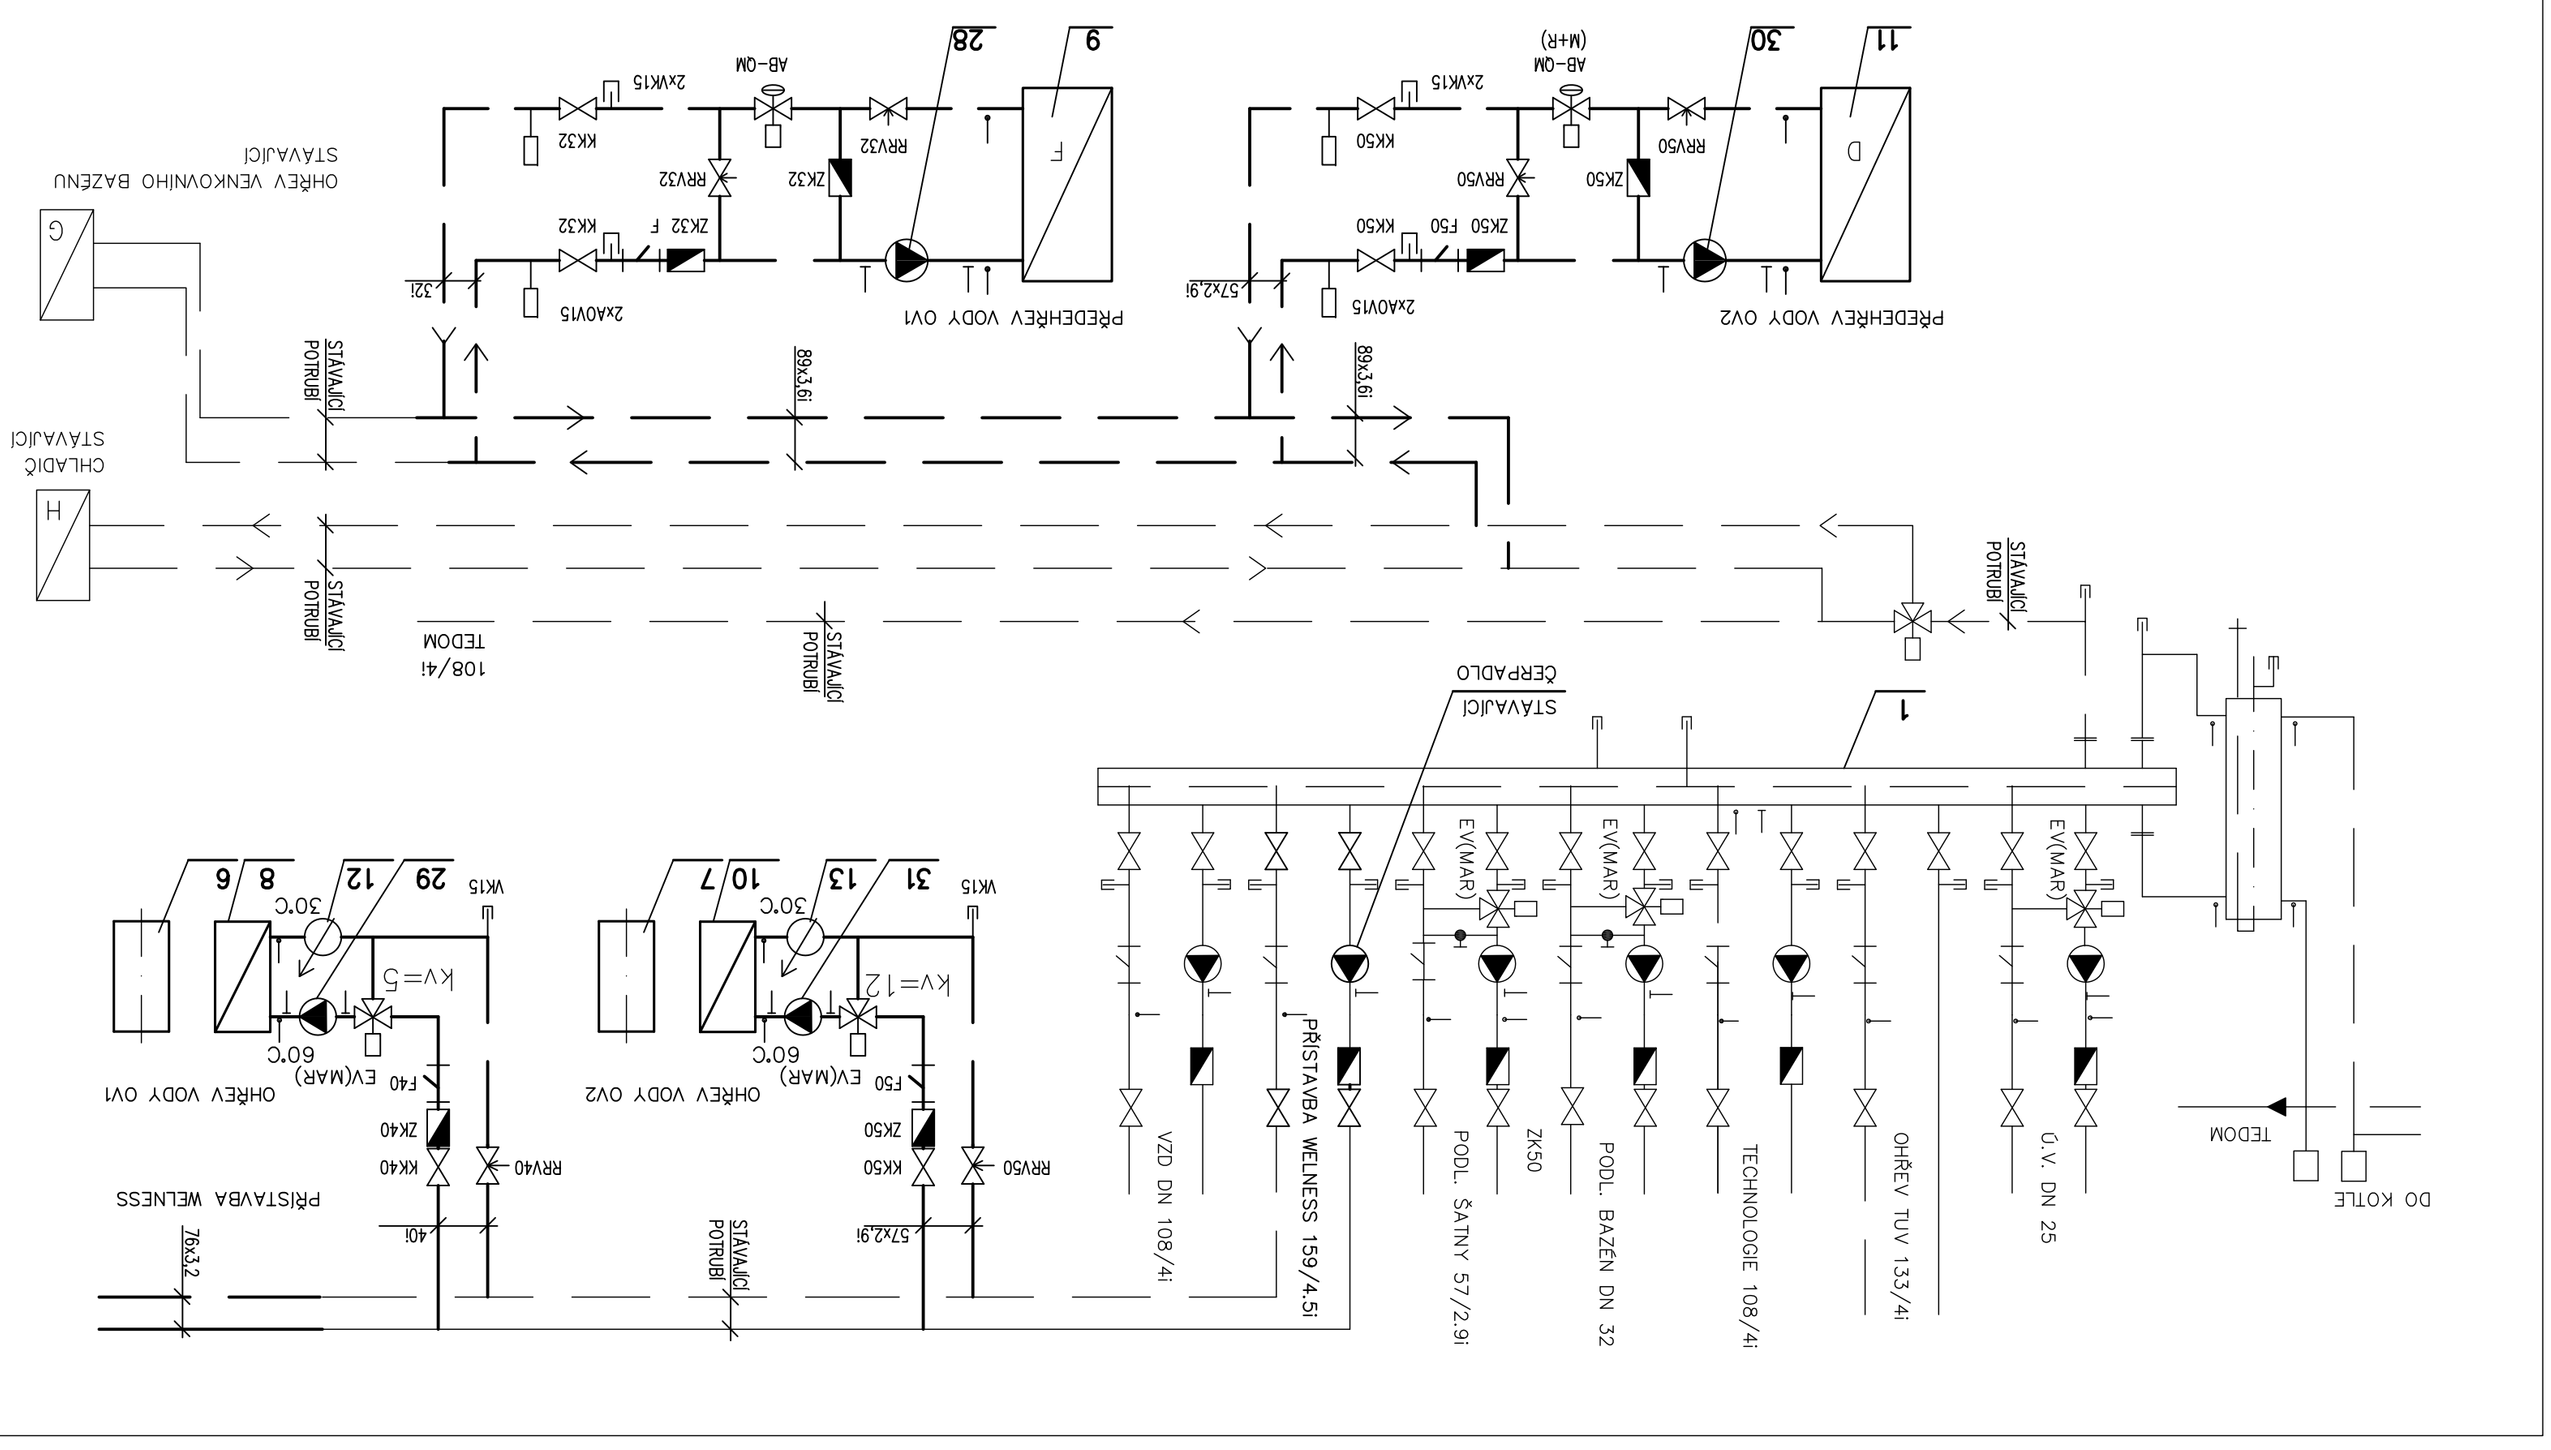
Architekti D.R.N.H. s. r. o.
Pluhonění 2, 60200 Brno
542211881, ateliér@dnh.cz