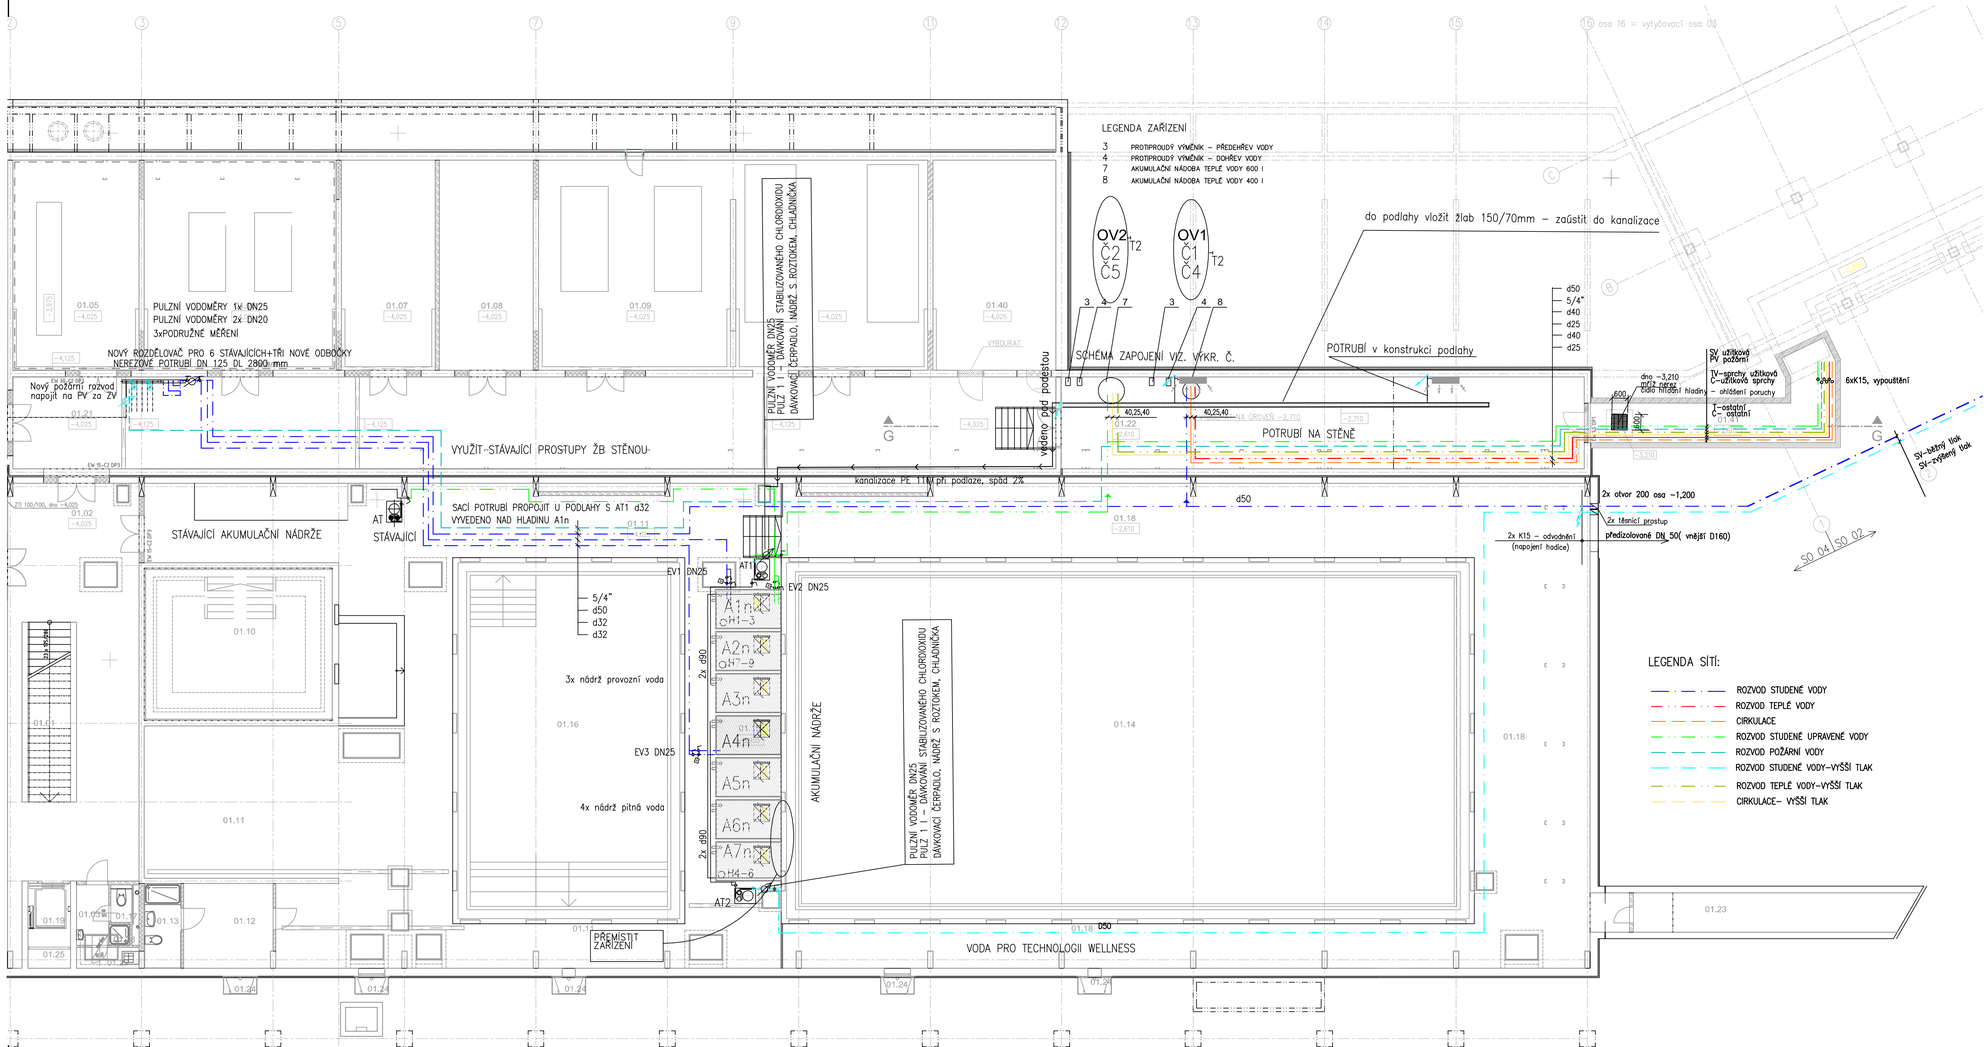

OZN.	ÚČEL MÍSTNOSTI	PLOCHA (m²)	PŘEVLÁDAJÍCÍ POVRCHY							S.V. (m)
			PODLAHY	SKL.	STĚNY	POV.	STROPY	SKL.	POV.	
01.01	SCHODIŠTĚ									
01.02	KOMUNIKAČNÍ PROSTOR									
01.03	PŘEDSÍŇ									
01.04	KANÁL PRO NASÁVÁNÍ VZT									
01.05	KOTELNA									
01.06	KOGENERAČNÍ JEDNOTKY									
01.07	STROJOVNA UT									
01.08	ELEKTROROZVODNA									
01.09	STROJOVNA VZT									
01.10	AKUMULAČNÍ JÍMKA									
01.11	ÚPRAVNA VODY									
01.12	MSÚN, STROJNÍKA, LABORATOŘ									
01.13	HYGIENICKÁ KABINA									
01.14	DNO BAŽENU A1									
01.15	INSTALAČNÍ CHODBA	30.2	BETON (STÁV.)	SP19	BETON (STÁV.)		BETON (STÁV.)	/		3.6
01.16	DNO BAŽENU A2									
01.17	WC KABINA									
01.18	INSTALAČNÍ CHODBY									
01.19	VÝTAHOVÁ KABINA									
01.20	ŠACHTA VZT(SÁNÍ)									
01.21	CHODBA									
01.22	TECHNOLOGIE WELLNESS	69.6	UZÁBRUČ.NATĚR NA BET.	SP31	BETON (STÁV.)		BETON (STÁV.)	/		2.1-3.3
01.23	INSTALAČNÍ KANÁL									
01.24	ANGL. DVOŘEK									
01.25	VÝTAHOVÁ ŠACHTA									
01.26	ANGL. DVOŘEK									
01.27	CHODBA	11.0	BETON (STÁV.)+STĚRKA	SP26	BETON, ŠTUK. OM	PF	SDK PODHLED	SK.3	PM	2.7
01.28	SPRCHA									
01.29	UKLIDOVÁ KOMORA									
01.30	SERVEROVNA	6.5	BETON (STÁV.)	SP26	BETON, ŠTUK. OM	PR	BETON (STÁV.)	/		3.55
01.31	ŠATNA ŽENY (PERSONÁL)	7.1	STĚRKA	SP26	BETON, ŠTUK. OM.	PT	SDK PODHLED	SK.3	PM	2.7
01.32	PŘEDSÍŇ, SPRCHY ŽENY	4.3	STĚRKA	SP26	KERAM. OBKLAD	PR	SDK PODHLED	SK.2	PM	2.7
01.33	WC KABINA	1.3	STĚRKA	SP26	KERAM. OBKLAD	PR	SDK PODHLED	SK.2	PM	2.7
01.34	WC KABINA	1.3	STĚRKA	SP26	KERAM. OBKLAD	PR	SDK PODHLED	SK.2	PM	2.7
01.35	UKLIDOVÁ MÍSTNOST	1.3	STĚRKA	SP26	KERAM. OBKLAD	PR	SDK PODHLED	SK.2	PM	2.7
01.36	ŠATNA MUŽI (PERSONÁL)	10.0	STĚRKA	SP26	BETON, ŠTUK. OM	PT	SDK PODHLED	SK.3	PM	2.7
01.37	PŘEDSÍŇ, SPRCHY MUŽI	3.7	STĚRKA	SP26	KERAM. OBKLAD	PR	SDK PODHLED	SK.2	PM	2.7
01.38	PISOÁR	2.0	STĚRKA	SP26	KERAM. OBKLAD	PR	SDK PODHLED	SK.2	PM	2.7
01.39	WC KABINA	1.3	STĚRKA	SP26	KERAM. OBKLAD	PR	SDK PODHLED	SK.2	PM	2.7
01.40	SKLAD	37.4	BETON (STÁV.)	/	BETON (STÁV.)		BETON (STÁV.)	/		3.55
01.41	INSTAL. KANÁL DO WELLNESS	17.8	BETON	/	BETON BEZÚPRAV		BETON BEZ ÚPRAV	/		1.6

±0 = 290.80 m. n. m.

DRNH

generální projektant akce:	Ing. arch. Antonín Novák	Architekti D.R.N.H. s.r.o. Průchodní 2, 60200 Brno 542 211 881, atelier@drnh.cz
vypracoval:	Kateřina Stratilová	
investor:	Statutární město Brno, městská část Brno-střed Dominikánská 2, 601 69 Brno	
stavba:	Sportovní a rekreační areál Kávi hora v Brně - III. etapa rekonstrukce a dostavby - rekonstrukce provozní budovy - varianta B	stupeň dokumentace: DPS datum: 12 / 2017
díl:	D.1.2.4.4 Zařízení zdravotně technických instalací	formát: 9 x A4 měřítko: 1 : 100
obsah:	**PŮDORYS 1. PP**	číslo výkresu: **D1.2.4.4.09**