


PROJEKT PARTICIPATIVNÍHO ROZPOČTU – ŘEČKOVICKÝ HRÁJ



2 DENDROLOGICKÝ PRŮZKUM STAV PO KÁCENÍ (04/2021)

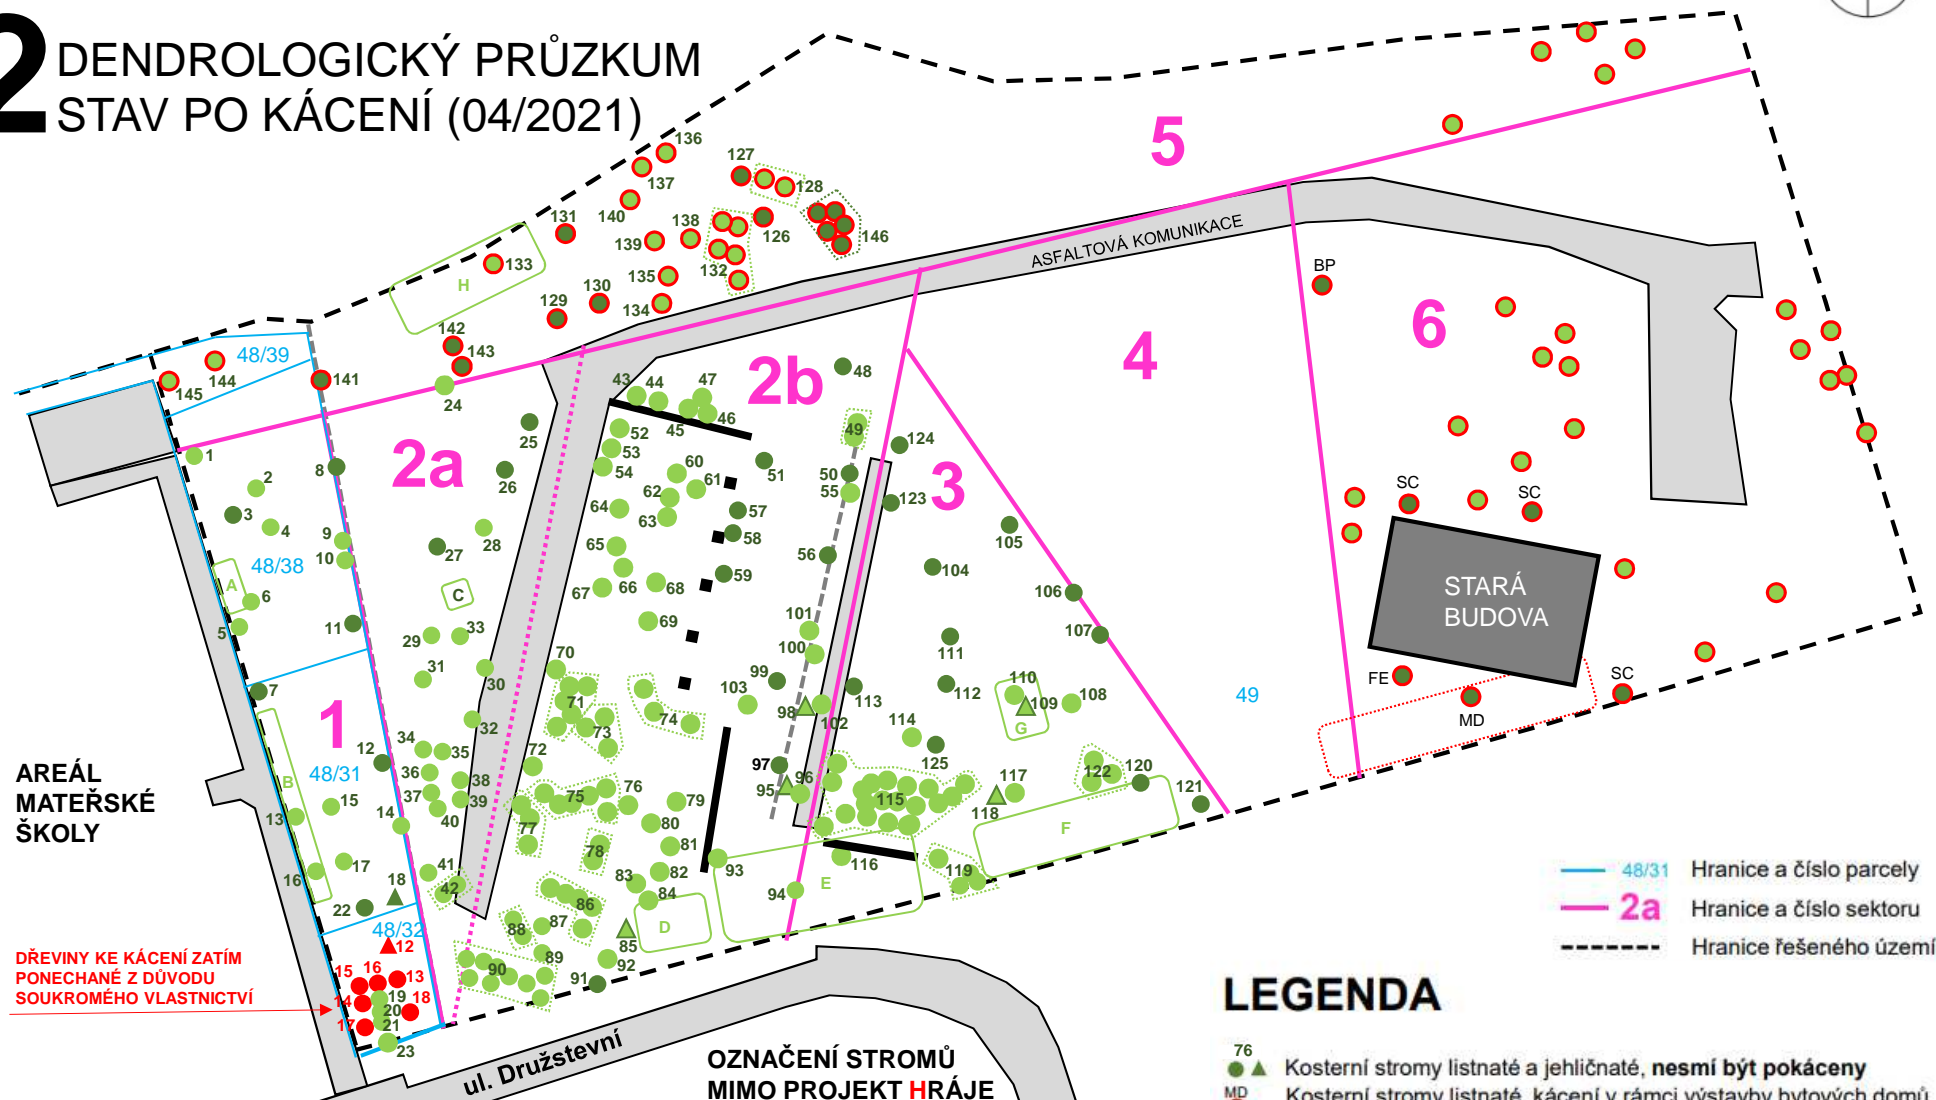

Název projektu:	DENDROLOGICKÝ PRŮZKUM PRO PARTICIPATIVNÍ ROZPOČET ŘEČKOVICKÝ HRÁJ
Žadatel:	STATUTÁRNÍ MĚSTO BRNO
K.ú.:	Řečkovice
Parcelní čísla:	49; 48/38; 48/31; 4832; 48/39
Zpracoval:	Ing. Jan Habr
Datum zpracování:	6.3.2021

OZNAČENÍ STROMŮ MIMO PROJEKT HRÁJE

MD – *Malus domestica*
 SC – *Salix caprea*
 PN – *Populus nigra*
 PA – *Populus alba*
 Pav – *Prunus avium*
 JR – *Juglans regia*
 AN – *Acer negundo*
 PC – *Prunus cerasifera*
 PS – *Pinus sylvestris*
 BP – *Betula pendula*