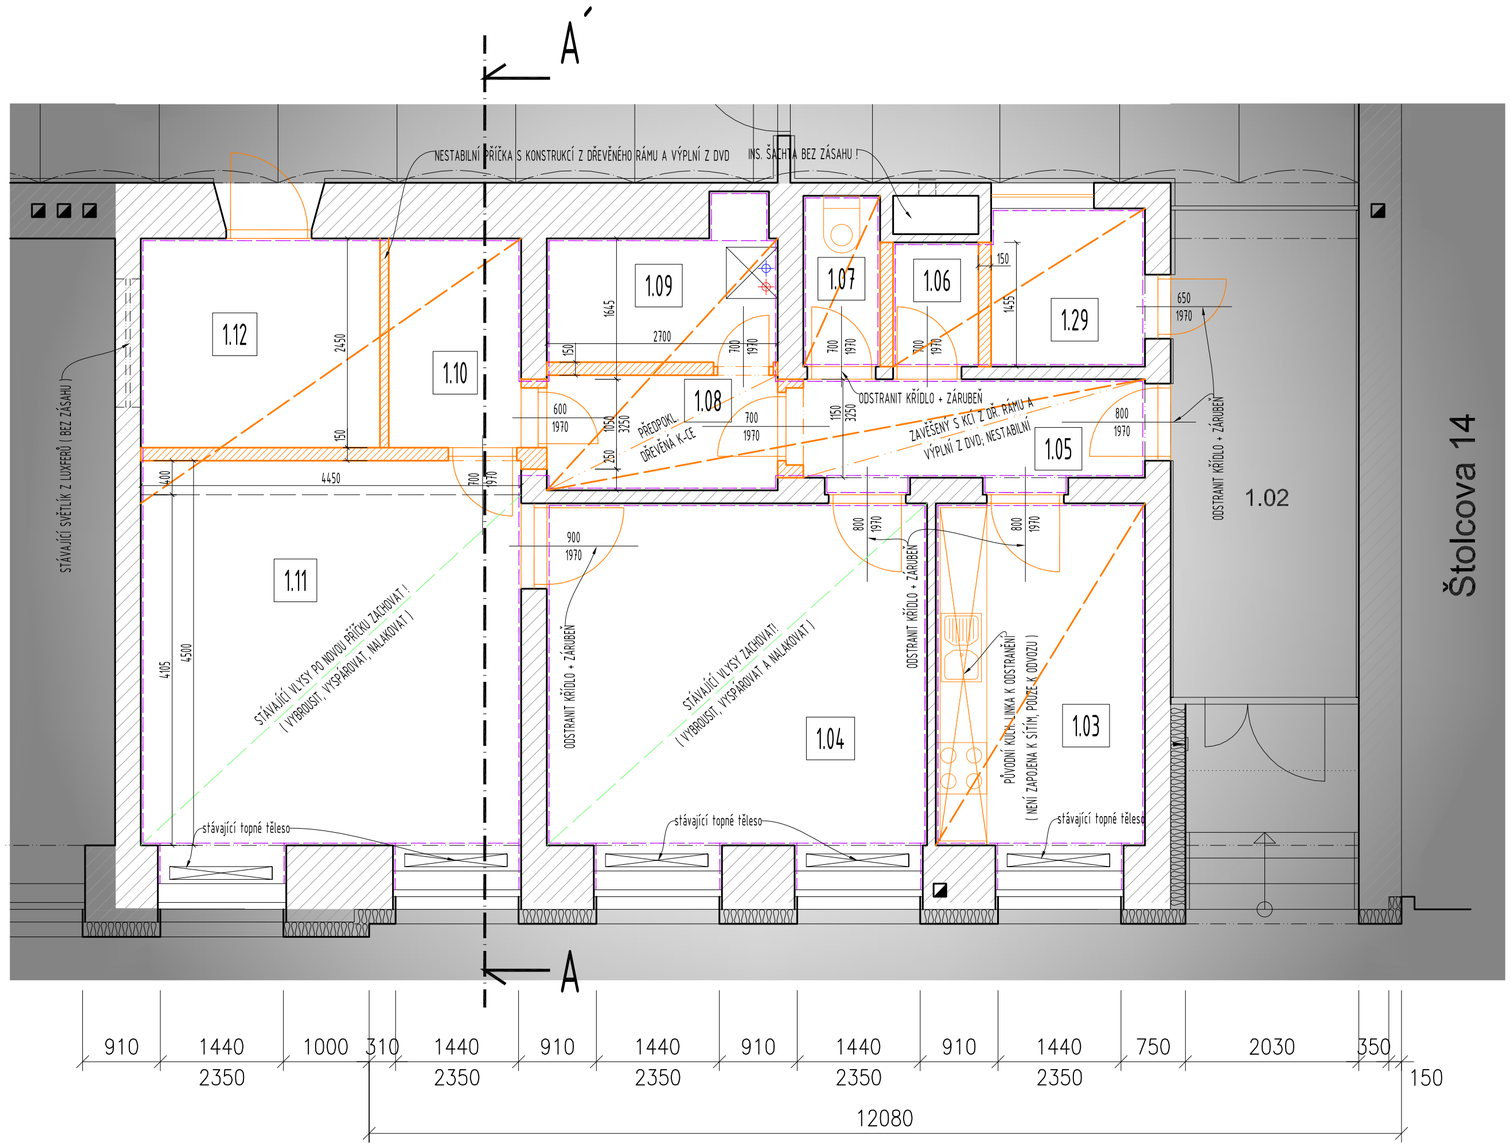

LEGENDA :

- BOURANÉ KONSTRUKCE (ROZLIŠENÍ K-CÍ DLE POZNÁMKY VÝKRESU)
- REPASE PŮVODNÍCH VLYSŮ ODBORNOU FIRMOU
- VYBOURÁNÍ PŮVODNÍCH PODLAHOVIN
- VYBOURÁNÍ PŮVODNÍCH PODHLEDŮ (ROZLIŠENÍ K-CE DLE POZNÁMKY VE VÝKRESU)
- ZAŠKRÁBNUTÍ PŮVODNÍ OMÍTKY (SV. VÝŠKA 3500 mm)
- STÁVAJÍCÍ KONSTRUKCE, BEZ ROZLIŠENÍ (PŘEDP. CPP NA MVC)
- VYMEZENÍ PROSTORU NEŘEŠENÉ ČÁSTI

LEGENDA MÍSTNOSTÍ

OZN.	NÁZEV	PLOCHA	POVRCH	STĚNY	STROP	POZNÁMKA
1.03	KUCHYNĚ	10,25	PVC	OMÍTKA		MÍSTNOST ZRUŠENA
1.04	POKOJ	18,7	VLYSY	OMÍTKA		MÍSTNOST ZRUŠENA
1.05	PŘEDSÍŇ	5,315	TERACO	OMÍTKA	PODHLED	MÍSTNOST ZRUŠENA
1.06	ŠPIZ	1,450	TERACO	OMÍTKA		MÍSTNOST ZRUŠENA
1.07	WC	1,8	KERAM. DLAŽBA	OMÍTKA		
1.08	CHODBA	3,645	TERACO	OMÍTKA	PODHLED	MÍSTNOST ZRUŠENA
1.09	KOUPELNA	3,915	KERAM. DLAŽBA	OMÍTKA		MÍSTNOST ZRUŠENA
1.10	CHODBA	3,938	PVC	OMÍTKA		MÍSTNOST ZRUŠENA
1.11	LOŽNICE	21,300	VLYSY	OMÍTKA		MÍSTNOST ZRUŠENA
1.12	SKLAD	10,9	PVC	OMÍTKA		MÍSTNOST ZRUŠENA
1.29	VRATNICE	3,443	TERACO	OMÍTKA		

POZNÁMKA :

- TOPNÉ TĚLESA DEMONTOVAT A ULOŽIT DO DEPOZITÁŘE ZHOTOVITELE / PŘÍP. INVESTORA
- PO ODKRYTÍ PODLAHOVÝCH KONSTRUKCÍ PŘIZVAT PROJEKTANTA PRO POSOUZENÍ DALŠÍCH POSTUPŮ PRACÍ !
- PŘI BOURANÍ PŘÍČKY MEZI 1.11 A 1.10 POSTUPOVAT OPATRNĚ A TZV. "OD BOKU", PO ODKRYTÍ NAPOJENÍ STROPU PŘIZVAT PROJEKTANTA PRO POSOUZENÍ STAVU A PROVEDENÍ !

SCHEMA PŮDORYS 1.NP :

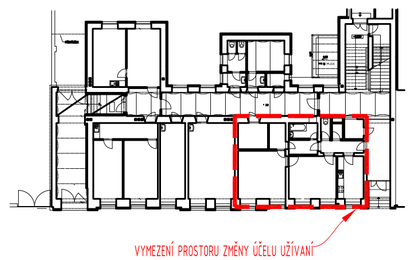

P.B. = ± 0,000 = HH PODLAHA 1.NP

GENERÁLNÍ PROJEKTANT :
Pam Arch s.r.o.
IČO : 26289491, DIČ : CZ26289491
kancelář : Ječná 29A, 621 00 Brno
Tel. : +420 775377 554
E-mail : michal.nagy@pamarch.cz; info@pamarch.cz
web : http:\\www.pamarch.cz

ODP. PROJEKTANT :	VYPRACOVAL :	SPOLUPRÁCE :
Ing. arch. ROBERT ŠEVČÍK	MICHAL NAGY	

PROFESE : ARCH-STAV

OBJEDNATEL :
Statutární město Brno, OSM
Husova 3
Brno 601 67
IČ : 44992785

NÁZEV STAVBY : ZMĚNA ÚČELU UŽÍVANÍ BYTOVÝCH PROSTOR NA NEBYTOVÉ PROSTORY ČÁSTI STAVBY ZŠ ŠTOLCOVA 16	ZAK. ČÍSLO : 0000
	DATUM : 01.05.2019
MÍSTO STAVBY : ŠTOLCOVA 16, 618 00 BRNO - ČERNOVICE	FORMÁT : A2
	STUPEŇ : DSP

STAV. OBJEKT :	OBSAH :	MĚŘÍTKO :	Č. VÝKR. :
-	BOURACÍ PRÁCE - PŮDORYS	1:50	D.1.3.