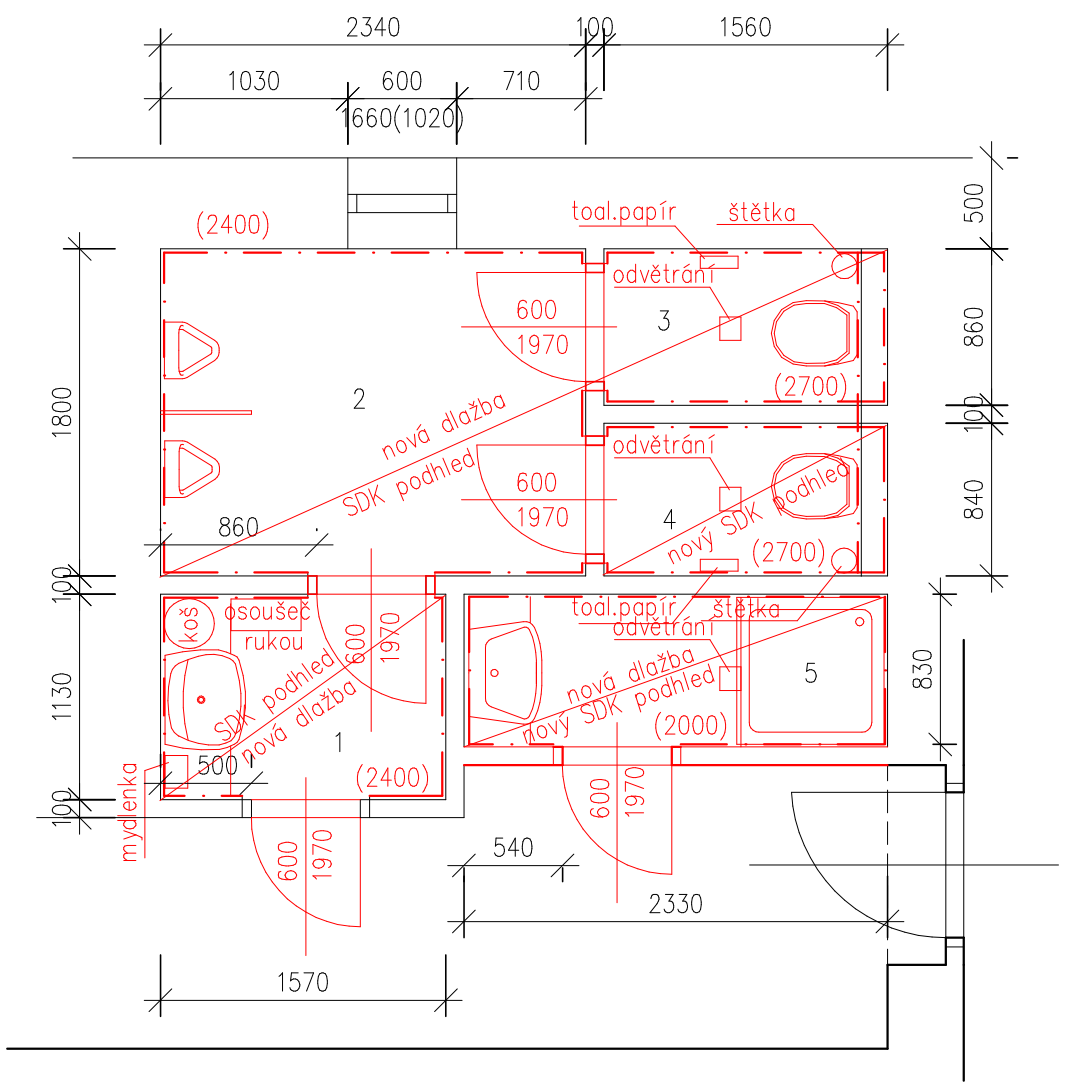

TABULKA MÍSTNOSTÍ					
ČÍSLO	NÁZEV MÍSTNOSTI	PODL. KRYTINA	VÝŠKA MÍSTNOSTI	PLOCHA	POZNÁMKA
1	UMÝVÁRNA MUŽI	KER.DLAŽBA	2700mm	1.78m2	
2	PISOÁRY	KER.DLAŽBA	2700mm	4,22m2	
3	WC MUŽI	KER.DLAŽBA	2400mm	1,35m2	
4	WC MUŽI	KER.DLAŽBA	2400mm	1,31m2	
5	SPRCHA	KER.DLAŽBA	2400mm	1,94m2	

Zodp.projektant	Radka Volková, Loděnice 50, 671 75		
Vypracovala	Radka Volková, Loděnice 50, 671 75		
Investor	Statutární město Brno, Odbor správy majetku, Husova 3, 601 67		
Akce	OPRAVA SOCIÁLNÍCH ZAŘÍZENÍ Husova 3, wc muži, 2.NP. 601 67, Brno		
Obsah	PŮDORYS NOVÝ	Datum 07.2022	Měřítko 1:50 / Číslo.výkr. 2