


DETAIL ŠACHTY Š1

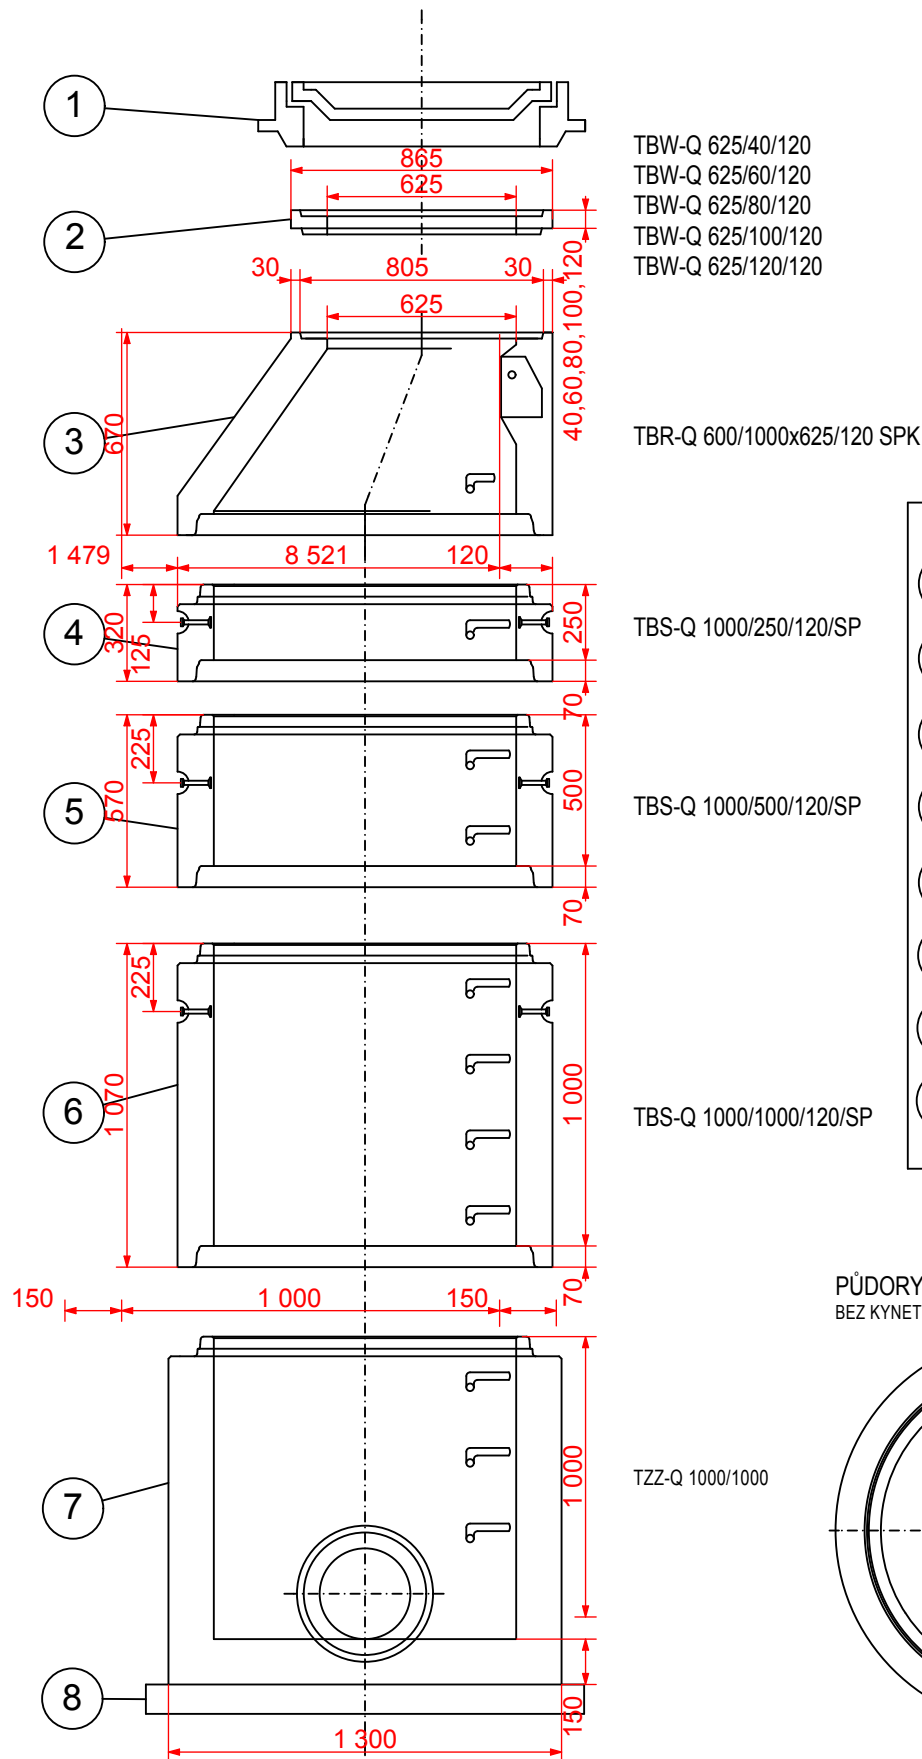

- 1 KANALIZAČNÍ POKLOP
(ZATÍŽENÍ 3t-70mm,
12,5t-130mm,40t-160mm)
- 2 VYROVNÁVACÍ PRSTENEC
- 3 SKRUŽ PŘECHODOVÁ
- 4 SKRUŽ ROVNÁ
- 5 SKRUŽ ROVNÁ
- 6 SKRUŽ ROVNÁ
- 7 ŠACHTOVÉ DNO
- 8 PODKLADNÍ BETON B10

A technical drawing of a circular hatch cover. It features a central circular opening surrounded by a thick rim. A handle is attached to the right side of the rim. The drawing includes dashed lines indicating the center and symmetry of the cover.

POZNÁMKA : PŘI OBJEDNÁVCE ŠACHTOVÉHO DNA NUTNO UVÉST PROFILY,
MATERIÁLA ÚHEL NAPOJENÍ JEDNOTLIVÝCH KANALIZAČNÍCH POTRUBÍ
PŘI HLOUBCE POTRUBÍ MENŠÍ NEŽ 1,65m JE MOŽNO POUŽÍT PŘECHODOVOU DESKU
MÍSTO PŘECHODOVÉ SKRUŽE

REVIZE	datum	jméno / podpis	popis změny
--------	-------	----------------	-------------

potvrzení převzetí projektové dokumentace				
projektant	generální projektant	investor / stavebník	stavební dozor	zhotovitel

generální projektant Ing. et Ing.arch. Helena Šnajdarová / autorizovaný architekt

DOKUMENTACE PRO POVOLENÍ STAVBY

Tento výkres používá ochrany dle zákona č. 121/2000 Sb. (autorský zákon). Výkres nesmí být používán vyjma účelu pro nějž byl pořízen a nesmí být poskytnut třetí osobě bez dohody klienta a autora návrhu stavby.

PŘÍSTAVBA OBJEKTU SVČ / UL. LIDICKÁ 50, BRNO

ATELIÉR PŘÍBRAM
architektonická a stavební projekční kancelář
Roháčova 145/14, Žižkov, 130 00 Praha 3

Zodpovědný projektant části PD: Ing.arch. Vít Kučera
Vypracoval: Ing. Jaroslava Kučerová
GSM: 608 174944, email: kucerova@atelierpribram.cz

investor: Statutární město Brno, Dominikánské nám.196/1, 602 00 Brno

stavba: PŘÍSTAVBA OBJEKTU LIDICKÁ 1880/50 V BRNĚ, parc.č.3851 k.ú. Černá Pole, Brno -ODSTRANĚNÍ HAVARIJNÍHO STAVU STÁVAJÍCÍHO VENKOVNÍHO VEDENÍ VNITŘNÍ KANALIZACE NOVOU TRASOU VENKOVNÍHO VEDENÍ VNITŘNÍ KANALIZACE A NOVOU PŘÍPOJKOU KANALIZACE	stupeň: DSP
--	-------------

KANALIZACE - DETAIL ŠACHTY Š1	09/2021	04
-------------------------------	---------	----

stupeň: DSP

09/2021	
---------	--

4