

Katastrální území

Druh povrchu


Parcelní čísla

3859

PŘÍPOJKA KANALIZACE DN150-KAM

Číslo šachet

MĚŘÍTKO 1:100/100

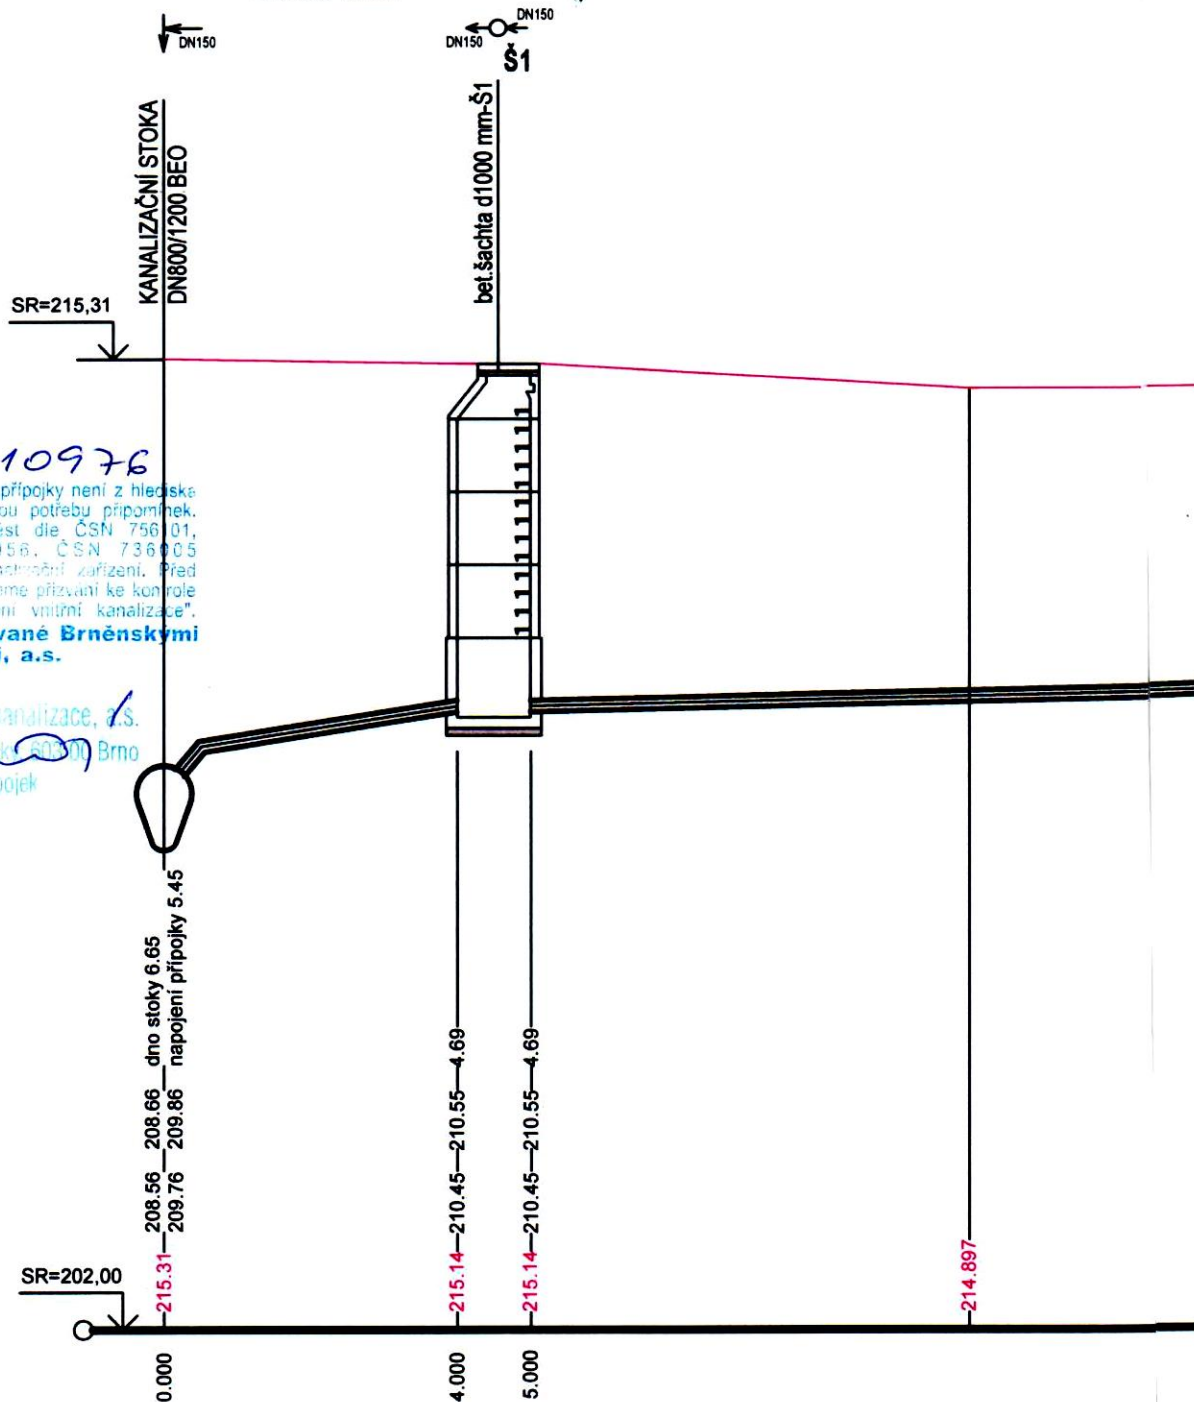

Hloubka výkopu

Kóta dna potrubí

Kóta dna výkopu

Stávající/upravený
terén

Staničení v m

PROFIL [mm] - MATERIÁL - L [m]

SPÁD [promile] - L [m]

Qkap [l/s] - Vkap [m/s]

Uložení

150	KAM	4,0	150
172,5		4,0	20
78,0		4,42	26,6
obetonování		PŘEFA ŠACHTA d1000mm	