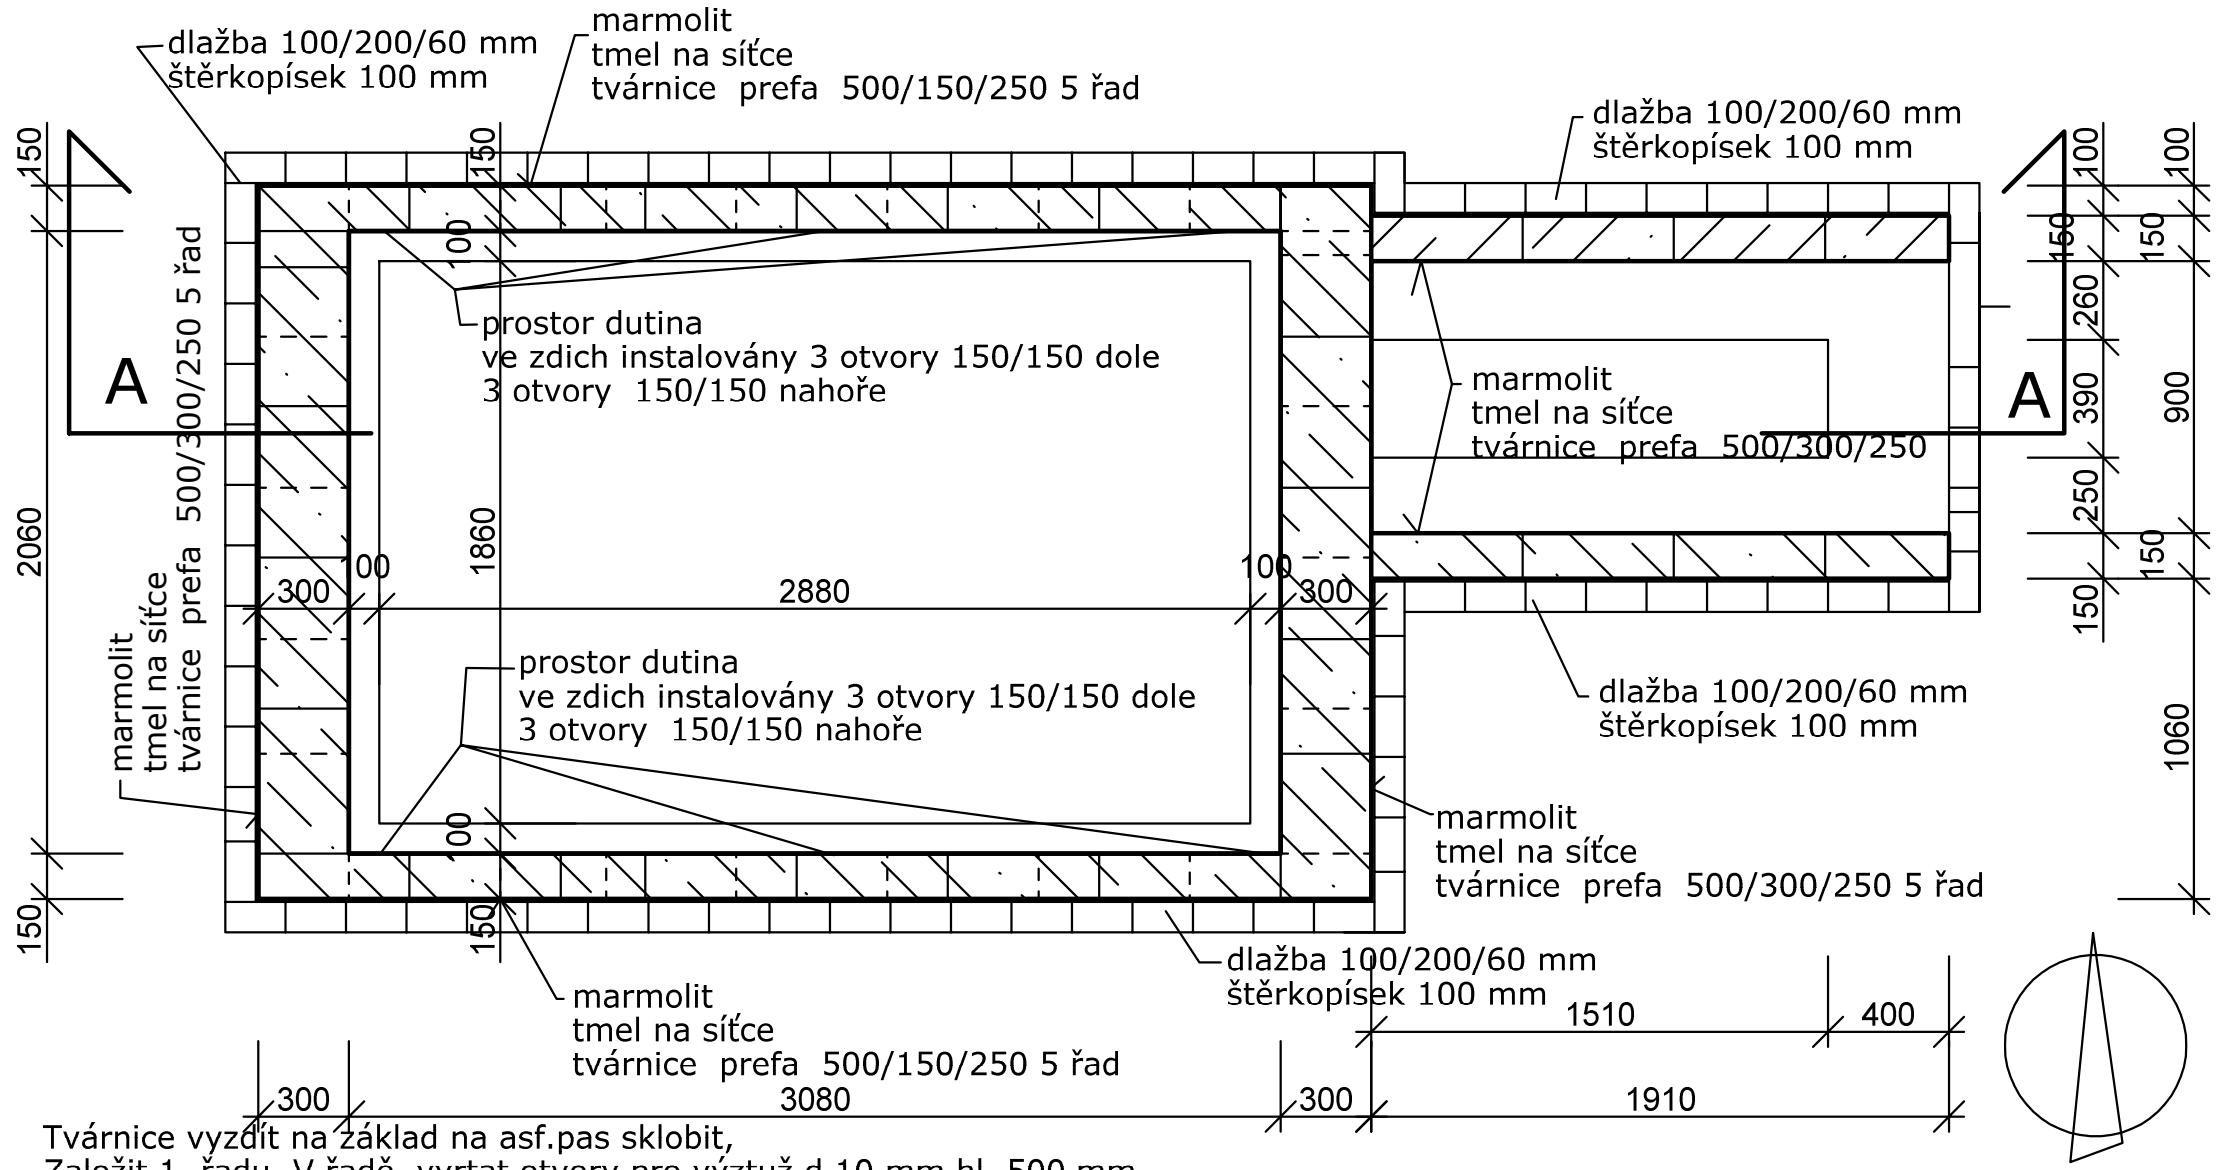

Tvárnice vyzdít na základ na asf.pas sklobit,
Založit 1. řadu. V řadě vyrtat otvory pro výztuž d 10 mm hl. 500 mm
Poskládat 5.řad tvárnic.
Do tvárnic do vyvrtaných otvorů vložit výztuž dl. 1750 mm, tl.300 mm
8 ks na tvárnici, pro tl.150 mm 4 ks na tvárnici.
Ve vodorovnách sparách uložit vždy 2 pruty výztuže d 10 mm.
Vylít tvárnice betonem C 20/16.
tvárnice prefa 500/300/250 45 ks
tvárnice prefa 500/150/250 85 ks
Sv.výztuž d 10 mm 386 bm.

z.projektant: Ing.Antonín Muška	AMTIS spol.s r.o.
provozovatel: OŽP MMB	Břenkova 8,613 00 Brno
majitel: Statutární město Brno	602 545 679, amtis@iol.cz
akce: Umístění MS Komárov p.č.1718/1 Brno -Komárov ulice Svatopetrská	měřítko: 1 : 25
	datum: 05/2022
	stupeň: DUR
část: stavební řešení	č.v: D.1.102
výkres: půdorys podezdívka	paré: