



Záhon A

počáteční bod
vytyčovací sítě

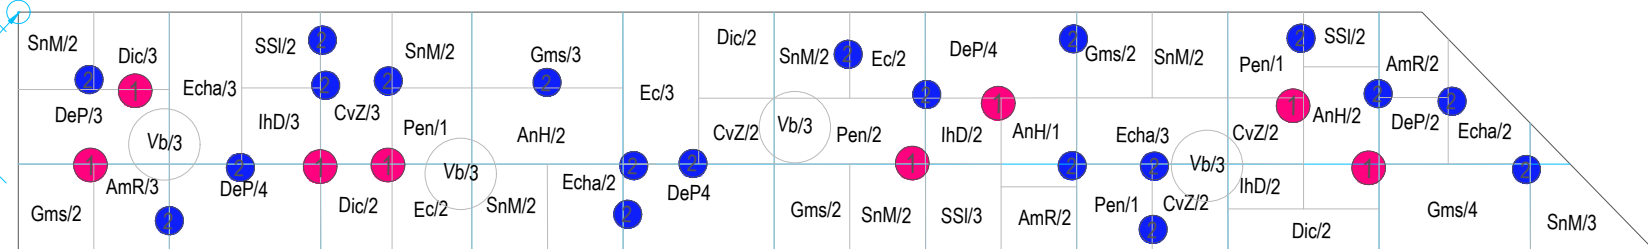


počáteční bod
vytyčovací sítě

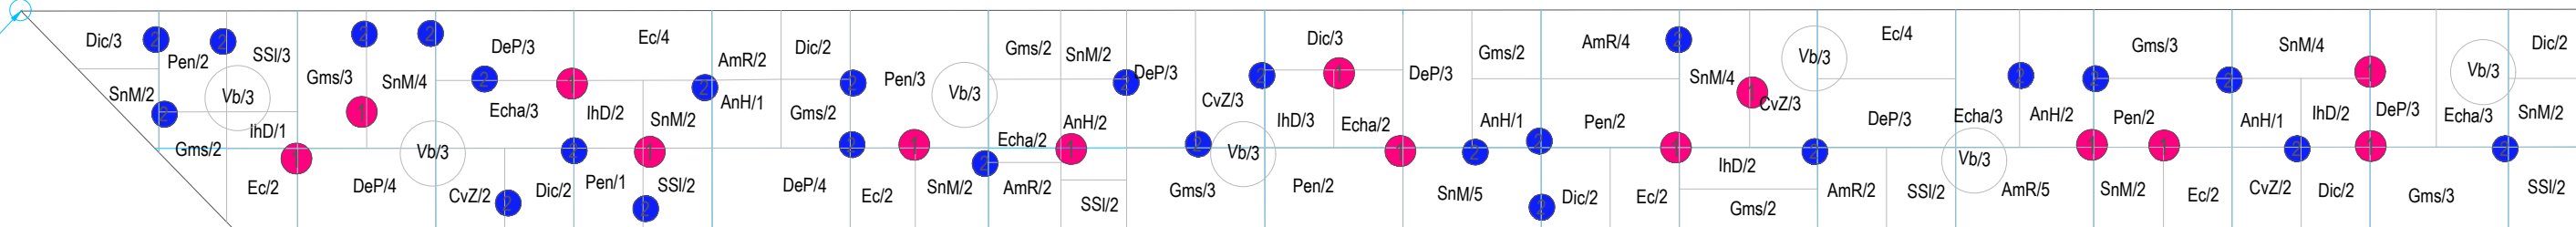


Záhon B

počáteční bod
vytyčovací sítě


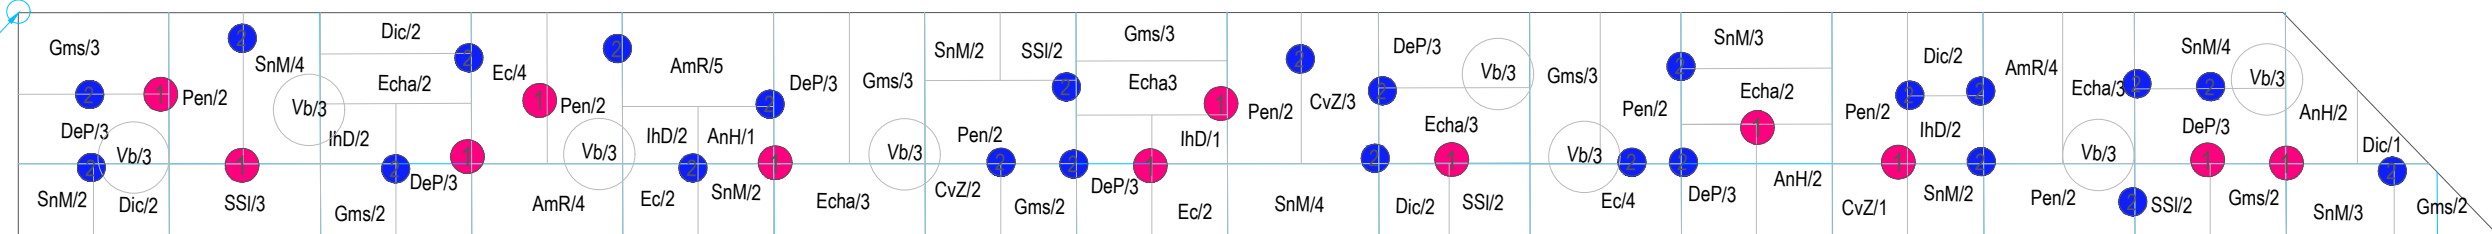


počáteční bod
vytyčovací sítě

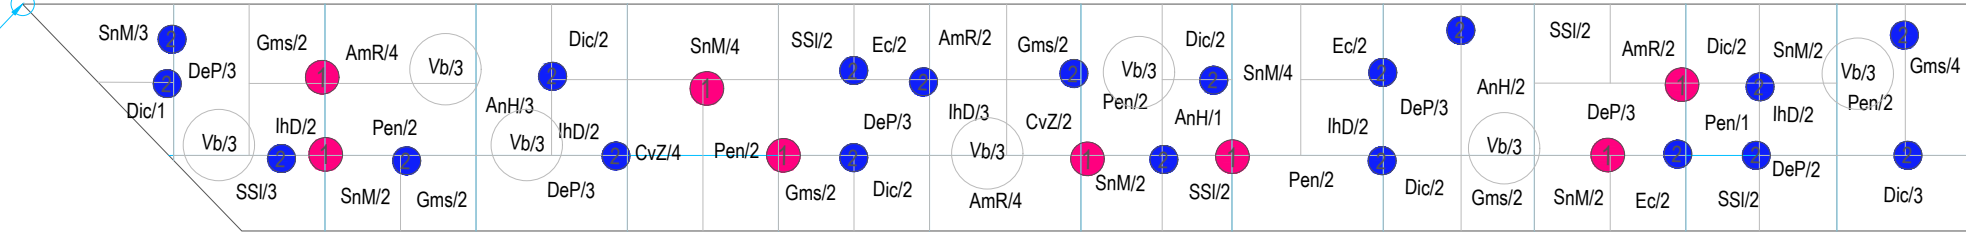

Záhon A					
Ozn.	Taxon	Ks/m2	Velkost	Počet ks	poznámka
DIC	Dianthus carthusianorum	8	K9	25	
DeP	Deschampsia caespitosa 'Palava	5	K9	40	
Pen	Pennisetum alopecuroides 'Hameln'	3	K9	18	
SSI	Sedum spectabile 'Iceberg'	7	K9	18	
SnM	Salvia nemorosa 'Mainacht'	8	K9	45	
AmR	Achillea millefolium 'red v alve'	8	K9	22	
IhD	Iris 'Mrs Horace Darwin'	7	K9	17	
Echa	Echinacea alba - 'Tapatka nachová 'Alba'	6	K9	23	
CvZ	Coreopsis verticillata 'Zagreb'	6	K9	19	
Gms	Geranium macrorrhizum 'Spessart'	6	K9	35	
Vb	Verbena bonariensis	7	K9	33	
AnH	Aster novae-angliae 'Herbertschoe'	4	K9	12	
Ec	Euphorbia cyparissias	7	K9	23	
ozn.	taxon	ks/m2	velikost	počet ks	poznámka
1	Allium afatanense 'Purple Sensation' - Česnek okrasný	-	cibule (V)	110	hřizdo po 5ks
2	Narcissus 'Mount Hood' - Narcis	-	cibule (V)	235	hřizdo po 5ks

Záhon B					
Ozn.	Taxon	Ks/m2	Velkost	Počet ks	poznámka
DIC	Dianthus carthusianorum	8	K9	23	
DeP	Deschampsia caespitosa 'Palava	5	K9	38	
Pen	Pennisetum alopecuroides 'Hameln'	3	K9	25	
SSI	Sedum spectabile 'Iceberg'	7	K9	20	
SnM	Salvia nemorosa 'Mainacht'	8	K9	47	
AmR	Achillea millefolium 'red v alve'	8	K9	25	
IhD	Iris 'Mrs Horace Darwin'	7	K9	18	
Echa	Echinacea alba - 'Tapatka nachová 'Alba'	6	K9	16	
CvZ	Coreopsis verticillata 'Zagreb'	6	K9	12	
Gms	Geranium macrorrhizum 'Spessart'	6	K9	34	
Vb	Verbena bonariensis	7	K9	45	
AnH	Aster novae-angliae 'Herbertschoe'	4	K9	11	
Ec	Euphorbia cyparissias	7	K9	18	
ozn.	taxon	ks/m2	velikost	počet ks	poznámka
1	Allium afatanense 'Purple Sensation' - Česnek okrasný	-	cibule (V)	100	hřizdo po 5ks
2	Narcissus 'Mount Hood' - Narcis	-	cibule (V)	220	hřizdo po 5ks

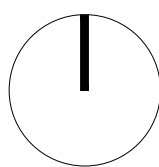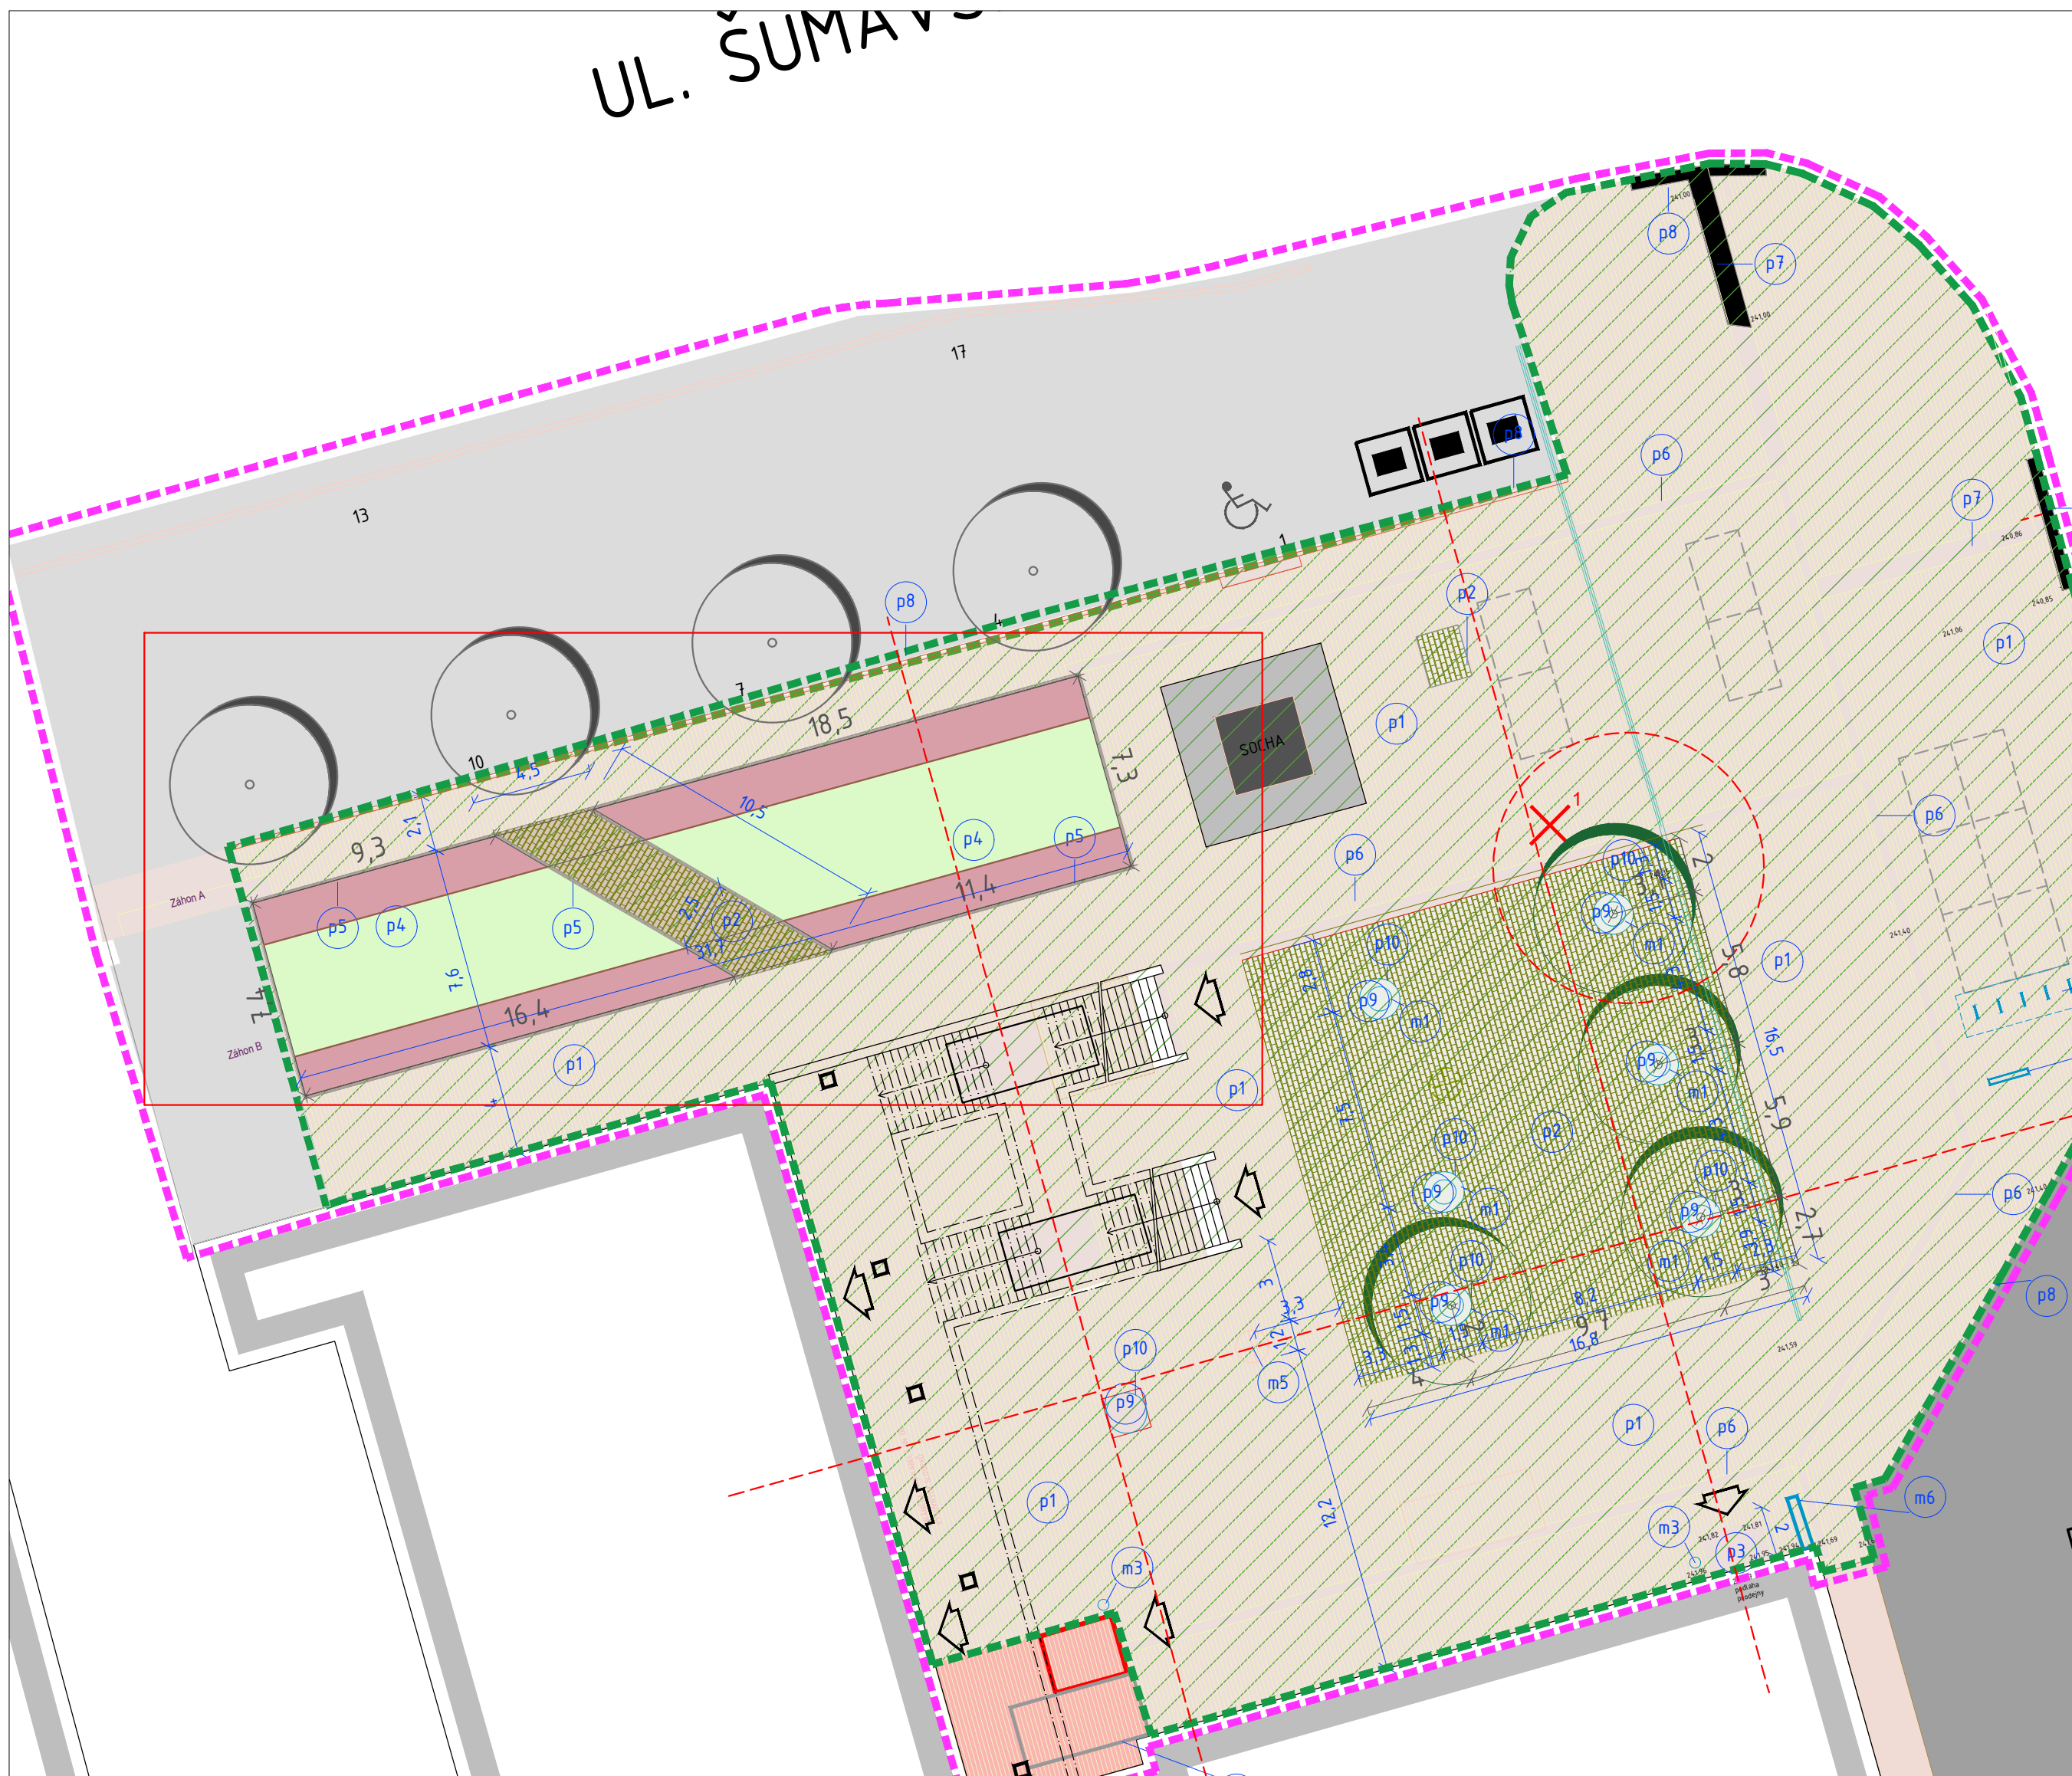

0,000 = 241,400 m n. m. B.p.v.
generální projektant

projektant části

pare číslo

A99 Atelier 99 s.r.o.
Purkyňova 71/99
612 00 Brno



architekt

M2AU

vypracoval

Doc.Ing.Přemysl Krejčířik, Ph.D.

HIP

Ing. Marek Vrba

kreslil

Ing.Aneta Dalajková

kontroloval

Ing. Martin Jeřábek

zodp. projektant

Doc.Ing.Přemysl Krejčířik, Ph.D.

místo stavby

ul. Kounicova

**VEŘEJNÉ PROSTRANSTVÍ
KOUNICOVA / ŠUMAVSKÁ**

název stavby

objekt

část

část

10 800

SADOVÉ ÚPRAVY

1:500

název dokumentu

SITUAČNÍ VÝKRES

číslo přílohy

104