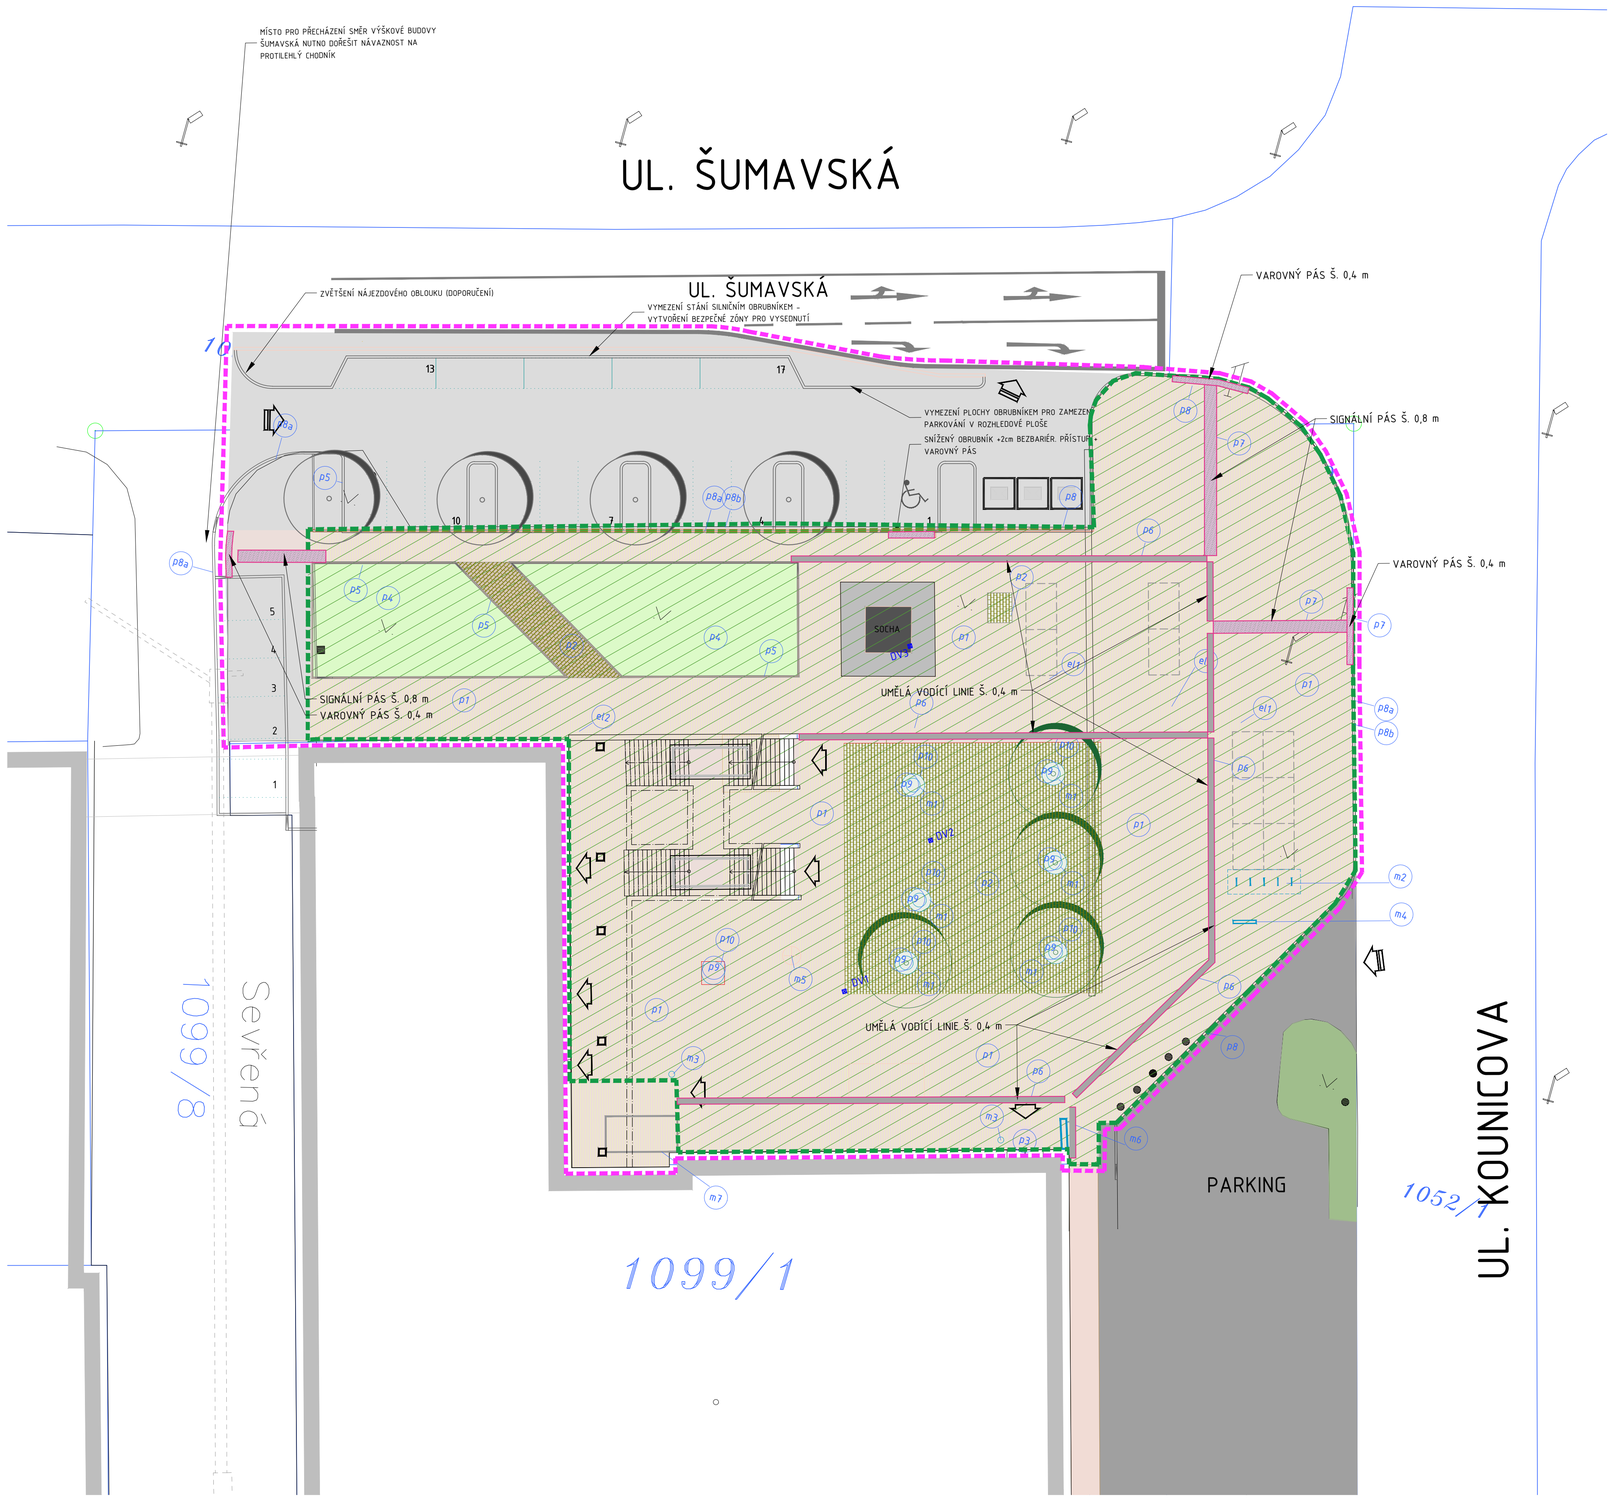

LEGENDA PLOCH

- OBJEKTY STÁVAJÍCÍ
- KOMUNIKACE - ASFALT STÁVAJÍCÍ
- CHODNÍK - ASFALT STÁVAJÍCÍ
- ZELEŇ - TRÁVNÍK STÁVAJÍCÍ
- ŘEŠENÉ ÚZEMÍ ETAPA 1
- ŘEŠENÉ ÚZEMÍ ETAPA 2
- ŘEŠENÉ ÚZEMÍ ETAPA 2 - V ETAPĚ 1 VYDLÁŽDĚNÍ PLOCHY
- CHODNÍK, POCHOZÍ PLOCHY NOVÝ - BETONOVÁ DLAŽBA
- CHODNÍK, POCHOZÍ PLOCHY NOVÝ - ZATRAVŇOVACÍ DLAŽBA
- ZELEŇ NOVÉ OSETÍ
- KOMUNIKACE POJÍZDNÁ NOVÁ - ŘEŠENO V ETAPĚ 2
- VODICÍ LINIE ŠEDÁ BETONOVÁ DLAŽBA
- VAROVNÝ PÁS + SIGNÁLNÍ PÁS BETONOVÁ DLAŽBA ČERNÁ ANTRACIT

LEGENDA ZNAČENÍ

- HRANICE ŘEŠENÉHO ÚZEMÍ HLAVNÍ
- HRANICE ETAPY 1
- HRANICE ETAPY 2
- 1098/8 HRANICE POZEMKŮ DLE KATASTRU NEMOVITOSTÍ
- PARCELNÍ ČÍSLA DLE KATASTRU NEMOVITOSTÍ
- GEODETICKÉ ZAMĚŘENÍ
- 241.34 VÝŠKOVÁ ABSOLUTNÍ HODNOTA TERÉNU
- VSTUP OBJEKT/ VJEZD_VÝJEZD PARKOVIŠTĚ
- LAMPA VEŘEJNÉHO OSVĚTLENÍ
- ZELEŇ STÁVAJÍCÍ
- ZELEŇ - STÁVAJÍCÍ KÁCENÁ BEZ NUTNOSTI POVOLENÍ KÁCENÍ
- ZELEŇ NOVÁ
- ZELEŇ NOVÁ - ŘEŠENO V ETAPĚ 2
- PLOCHA VYHRAZENÁ PRO DOČASNÉ STÁNKY NOVÉ

POPIS PRVKŮ

- m1 KRUHOVÁ LAVIČKA VYMEZUJÍCÍ STROMY
- m2 STOJAN NA KOLA
- m3 ODPADKOVÝ KOŠ
- m4 INFORMAČNÍ NAVIGAČNÍ TABULE MMB
- m5 INFORMAČNÍ KRUHOVÝ PYLON BRNO SAMOSTATNÁ DODÁVKA
- m6 BETONOVÝ KVĚTINÁČ
- m7 PŘÍSTŘEŠEK PRO NÁKUPNÍ VOZÍKY

POPIS POVRCHŮ

- p1 BETONOVÁ DLAŽBA BEZFAZETOVÁ - ŠEDÁ 240x160x80
- p2 BETONOVÁ DLAŽBA ZATRAVŇOVACÍ SE SPÁROU V PODÉLNÉM SMĚRU 300x200x30x80
- p3 VENKOVNÍ ČISTÍCÍ ZÓNA ZAPUŠTĚNÁ 2000x1500x40
- p4 TRAVNÍ OSEV TRAVNÍ SEMENO
- p5 PARKOVÝ BETONOVÝ OBRUBNÍK - ŠEDÁ 1000x80x250
- p6 VODICÍ LINIE - BETONOVÁ DLAŽBA RELIÉFNÍ 200x200x80
- p7 VAROVNÝ A SIGNÁLNÍ PÁS - BETONOVÁ DLAŽBA RELIÉFNÍ 200x200x80
- p8 BETONOVÝ SILNIČNÍ OBRUBNÍK ABO 100/25/15-25 BETONOVÝ KRAJNÍK ABK 100/10/25
- p9 SUBSTRÁT POD STROMY

0,000 = 000,000 m n. m. B.p.v.

generální projektant

projektant části

pare číslo

A99 Atelier 99 s.r.o.
Purkyňova 71/99
612 00 Brno

architekt	M2AU	vypracoval	Ing. arch. Sylva Kočnarová
HIP	Ing. Marek Vrba	kreslil	Ing. arch. Sylva Kočnarová
kontroloval	Ing. Martin Jeřábek	zodp. projektant	Ing. Marek Vrba
stavebník	Inveliční odbor MMB, Kounicova 47a, Brno		
místo stavby	ul. Kounicova		

VEŘEJNÉ PROSTRANSTVÍ KOUNICOVA / ŠUMAVSKÁ

název stavby	
objekt	IO 200 ZPEVNĚNÉ PLOCHY
část	-
název dokumentu	VÝKRES BEZBARIÉROVÉ ŘEŠENÍ

dokument	A-21-1165
datum	04/2022
formát	8 ×A4
stupeň	ÚS
revize	00
měřítko	1:200
číslo přílohy	105