PILOTOVÝ PLÁN
M 1:200

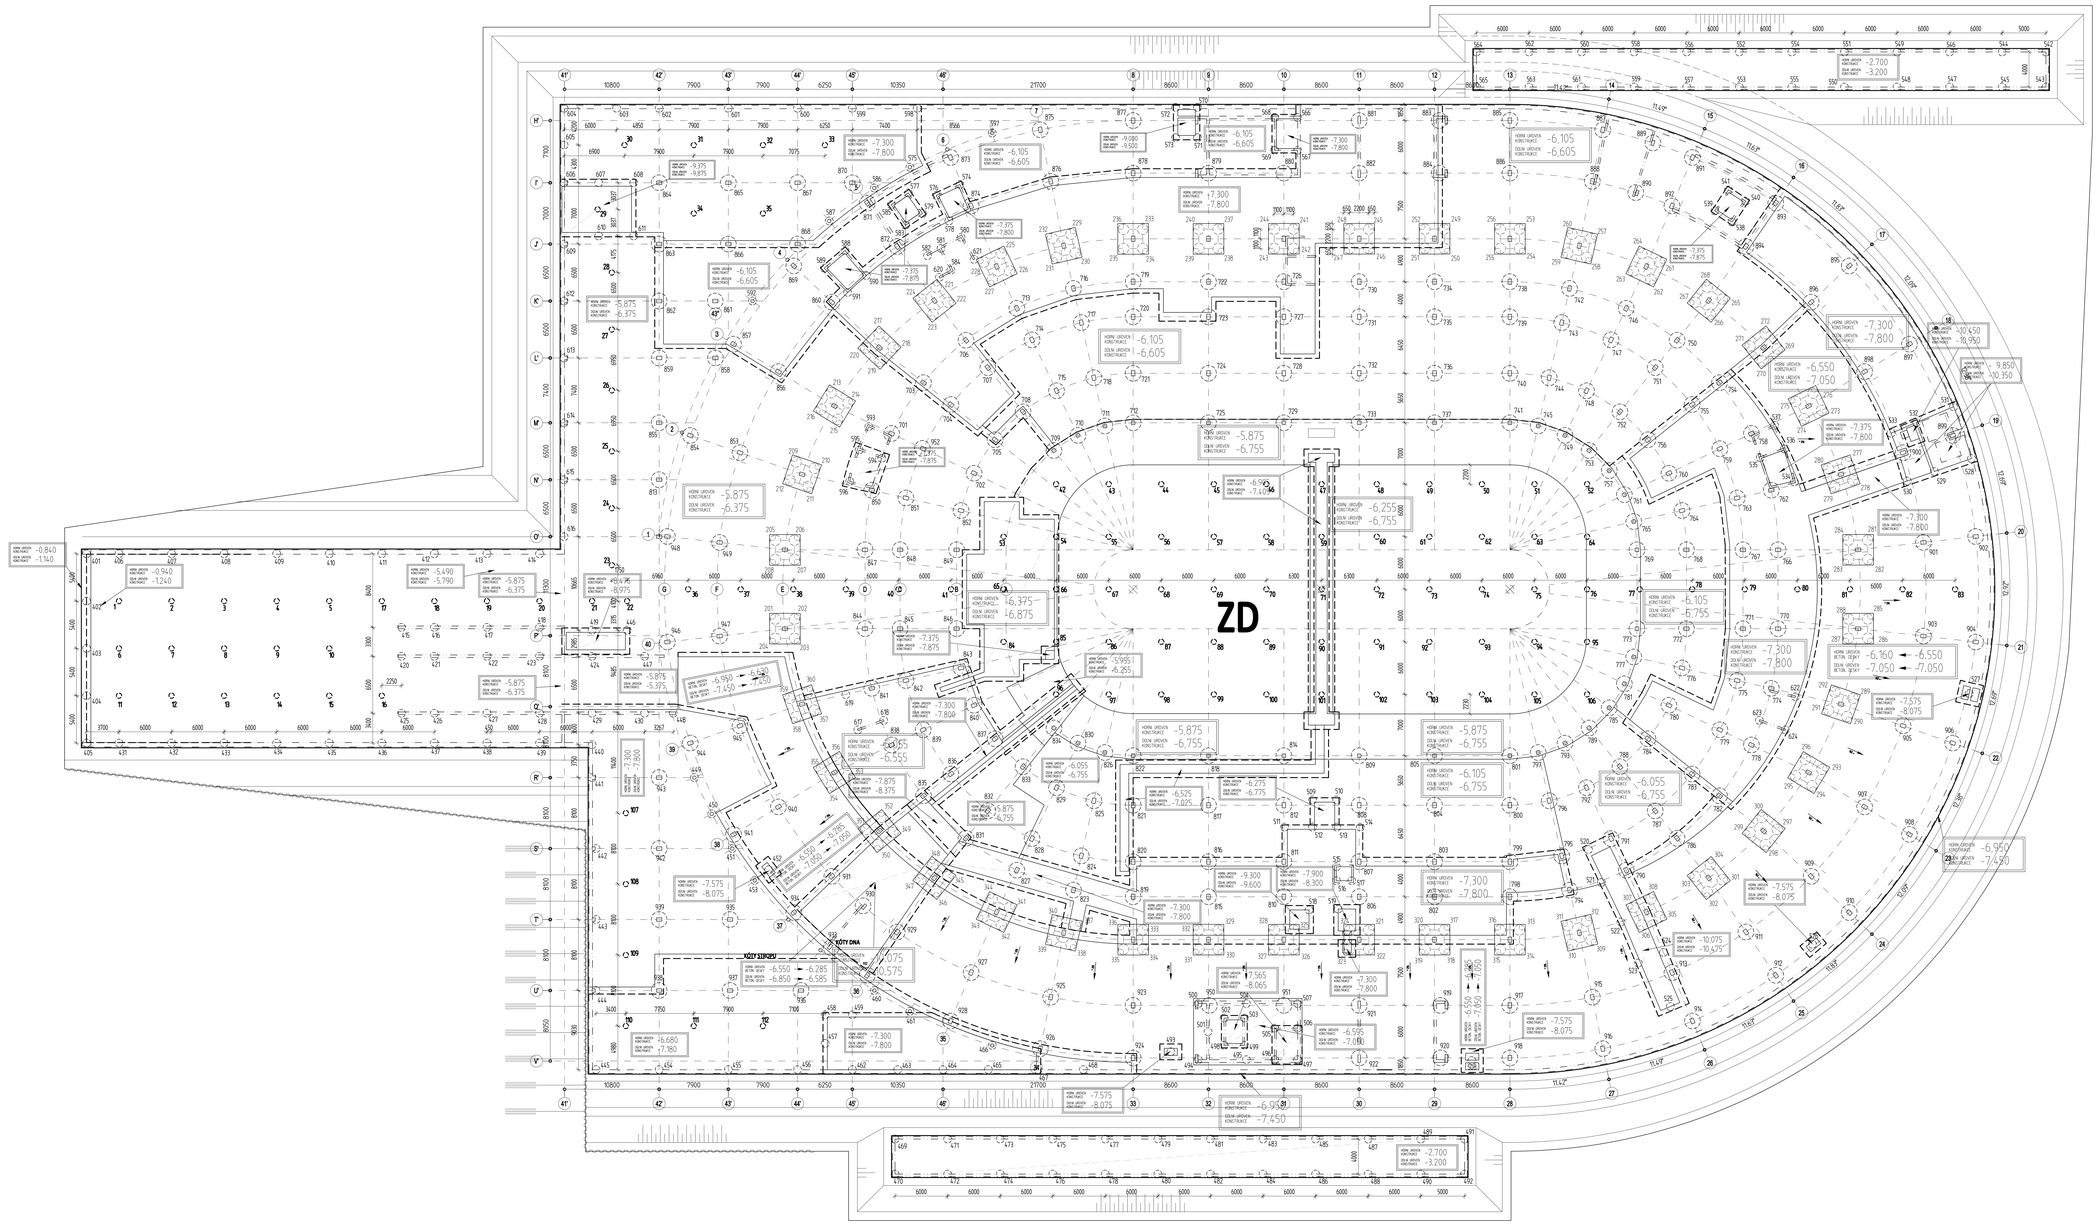

TABULKA PILOT

OZNAČENÍ	Ø [mm]	ČÍSLO PILOTY	POČET KUSŮ	DÉLKA* [m]
	600	1-112	112	10,0
	900	401-624	223	10,0
	1200	201-360	159	10,0
	1800	701-952	251	10,0

* DÉLKA SE O PŘESPOČELÁVANOU ČÁSTKU PILOT

BETON PILOT C25/30 XC2,XA1 - Cl 0,4 - Dmax 22

Revize

Číslo	Datum	Popis změny	Jméno	Podpis
-	-		-	-

±0,000=207,800 m n.m. Bpv

Formát 20 xA4

Objednatel
Veletrhy Brno, a.s.
Výstaviště 405/1, 603 00 Brno
Kontaktní osoba objednatele:
Ing. Radek Tichý

Vedoucí řídící komise:
Ing. Ludě Barový

Generální projektant – SpolečnostArchDesign a A PLUS

A PLUS
Hlavní architekt projektu (autor)
Hlavní architekt projektu (autor)
Architekt projektu (autor)
Hlavní inženýr projektu
Projektant
Projektant

Prof. Ing. Karel Ruzs, CSc.
Ing. arch. Petr Urbášek
Ing. arch. Petra Doušková
Ing. Jakub Hájek
Ing. Tomáš Hoblek
Ing. Ondřej Vlach

A PLUS s.r.o.
Česká 12
602 00 Brno
IČ: 262 36 478
www.aplus.cz

ArchDesign
Hlavní inženýr projektu
Hlavní inženýr projektu
Projektant
Jednatel

ArchDesign, s.r.o.
Cacharova 31
616 00 Brno
IČ: 251 64 314
www.archdesign.cz

Ing. Miroslav Eliáš
Ing. Ondřej Kilián
Ing. Jakub Kapca
MgArch. Jana Hájková

Místo stavby
Česká republika
Jihomoravský kraj
Brno
Brněnská výstaviště

Projektant části PD
Zodpovědný projektant
Vypracoval
Kontroloval

Ing. Miloslav Smutek, Ph.D.
Ing. Jan Renner
Ing. Miloslav Smutek, Ph.D.

RECOC, spol. s r.o.
Syrobarova 263/8
603 00 Brno
IČ: 63078565

Název stavby
MULTIFUNKČNÍ SPORTOVNÍ A KULTURNÍ PAVILON

Jednotné číslo
B-13-123-006
3174
Upom

Stupeň dokumentace
DOKUMENTACE PRO SPOLEČNÉ POVOLENÍ / DUR+DSP

SO 101

Datum
05/2020

Část
STAVEBNĚ KONSTRUKČNÍ ČÁST

D.1.2

Číslo výkresu
210

Měřítko
1 : 200

Číslo revize
00

SV101_D12B_210_ZP_00.PDF